



SEZIONE B-B
SCALA 1:200
SEZIONE TRASVERSALE

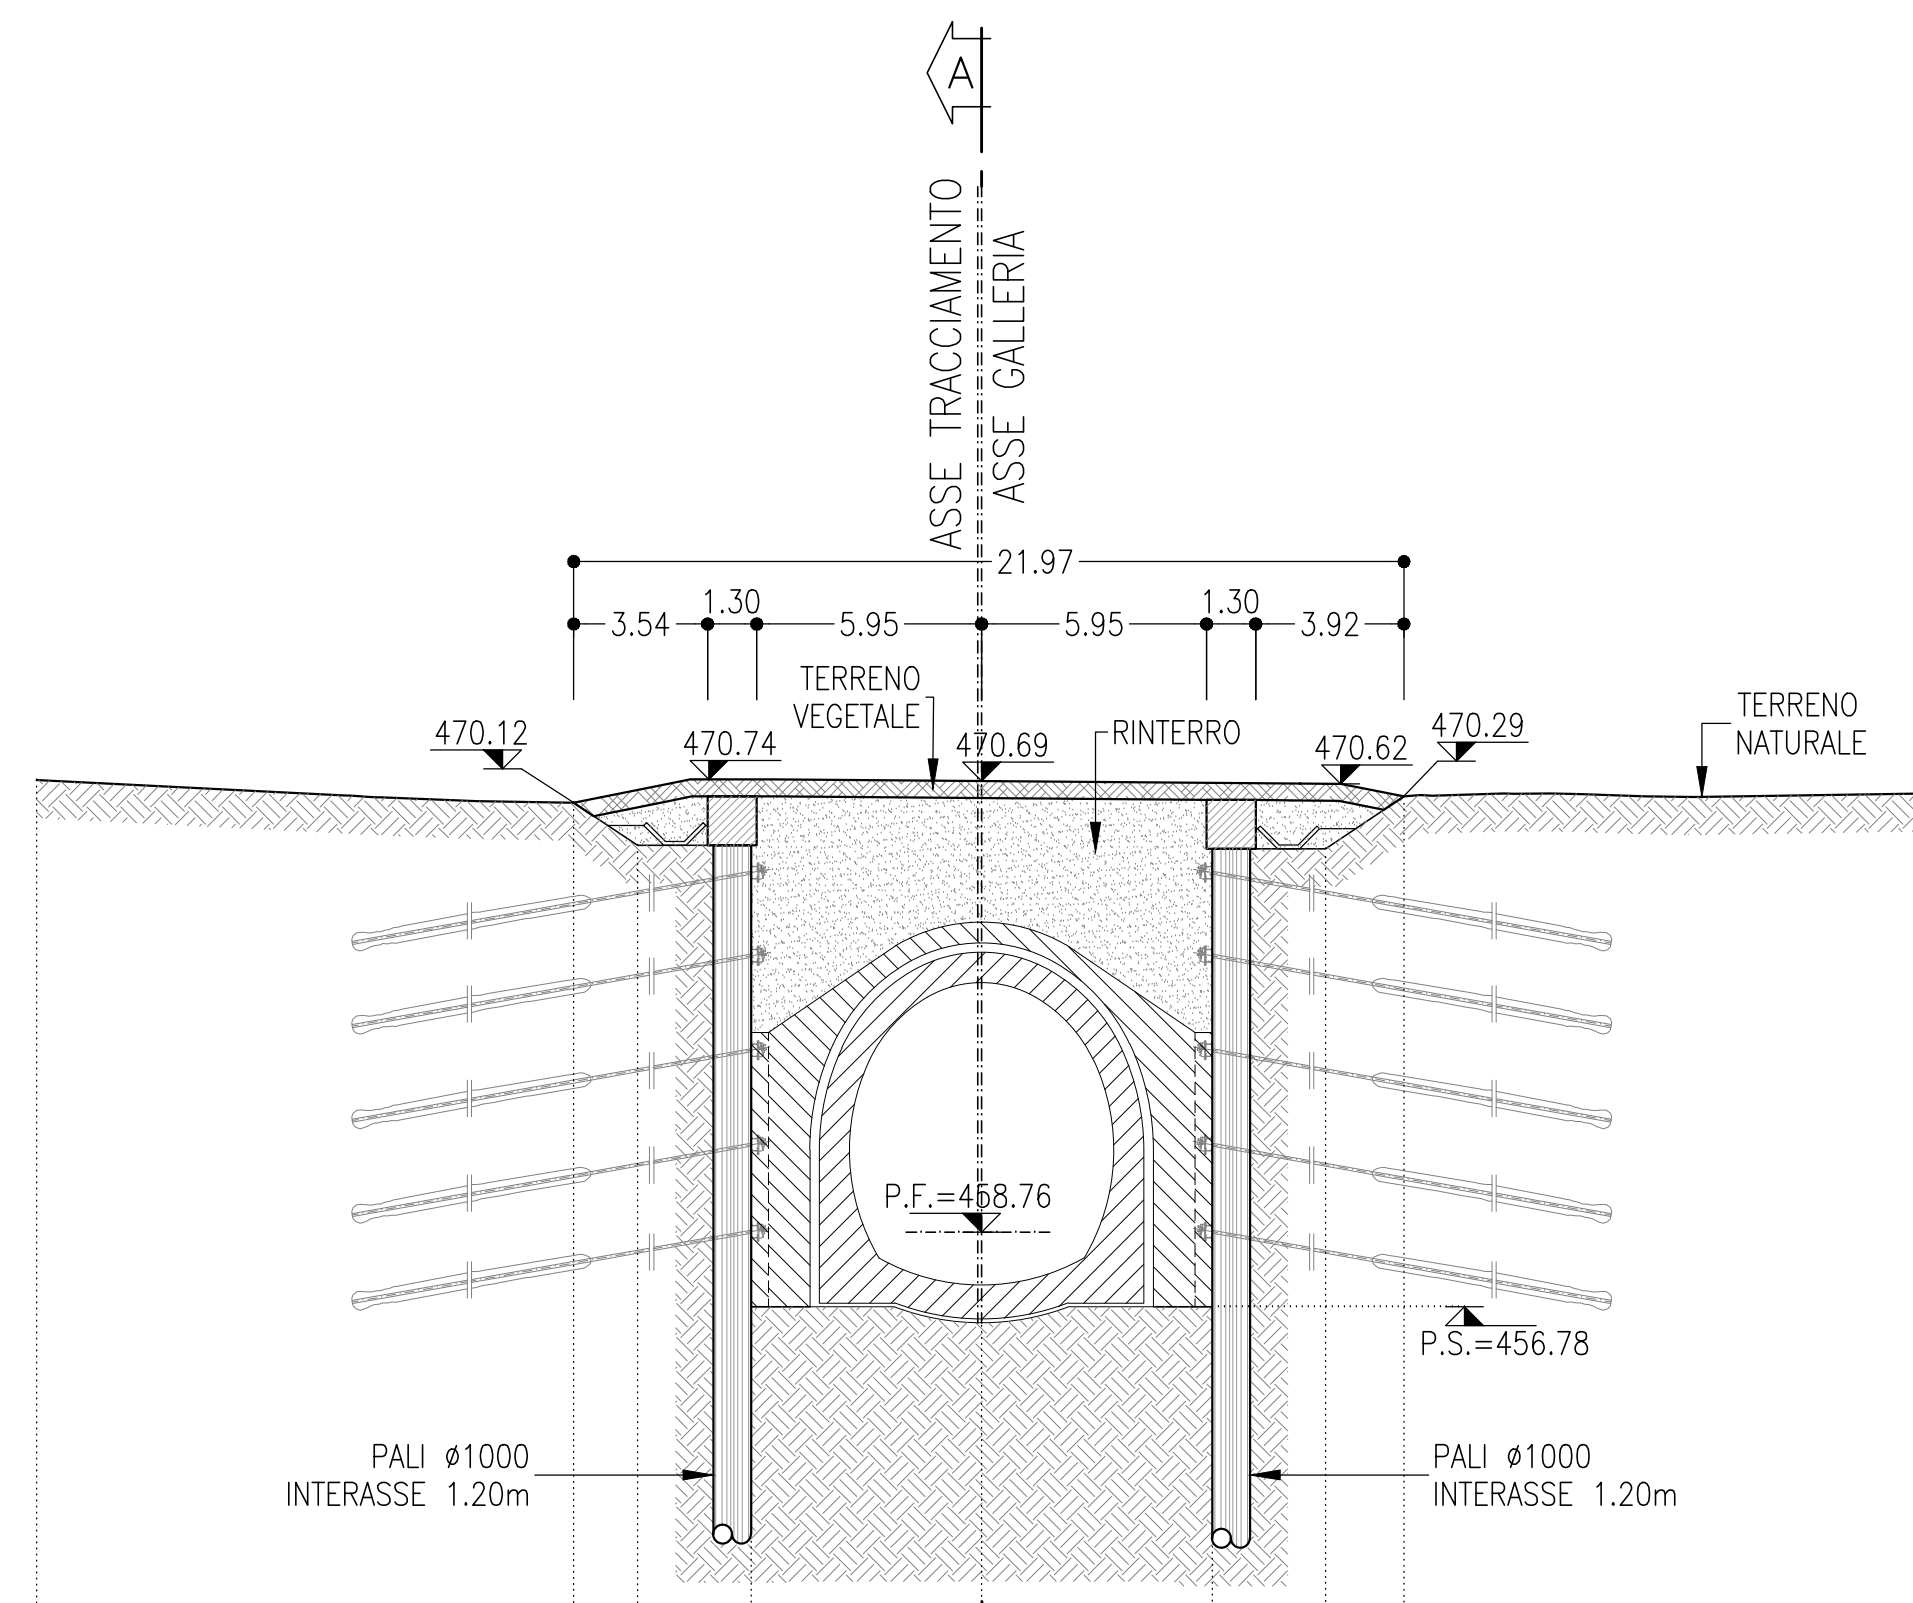

PROGRESSIVA	1+678.50
AREA DI RITOMB.	61.39 mq
AREA TERR. VEG.	9.66 mq

Q.Rif. = 444.00	
DISTANZE	-25.00
DISTANZE PARZIALI	14.21
QUOTE TERRENO	470.12
QUOTE PROGETTO	458.76


SEZIONE C-C
SCALA 1:200
SEZIONE TRASVERSALE

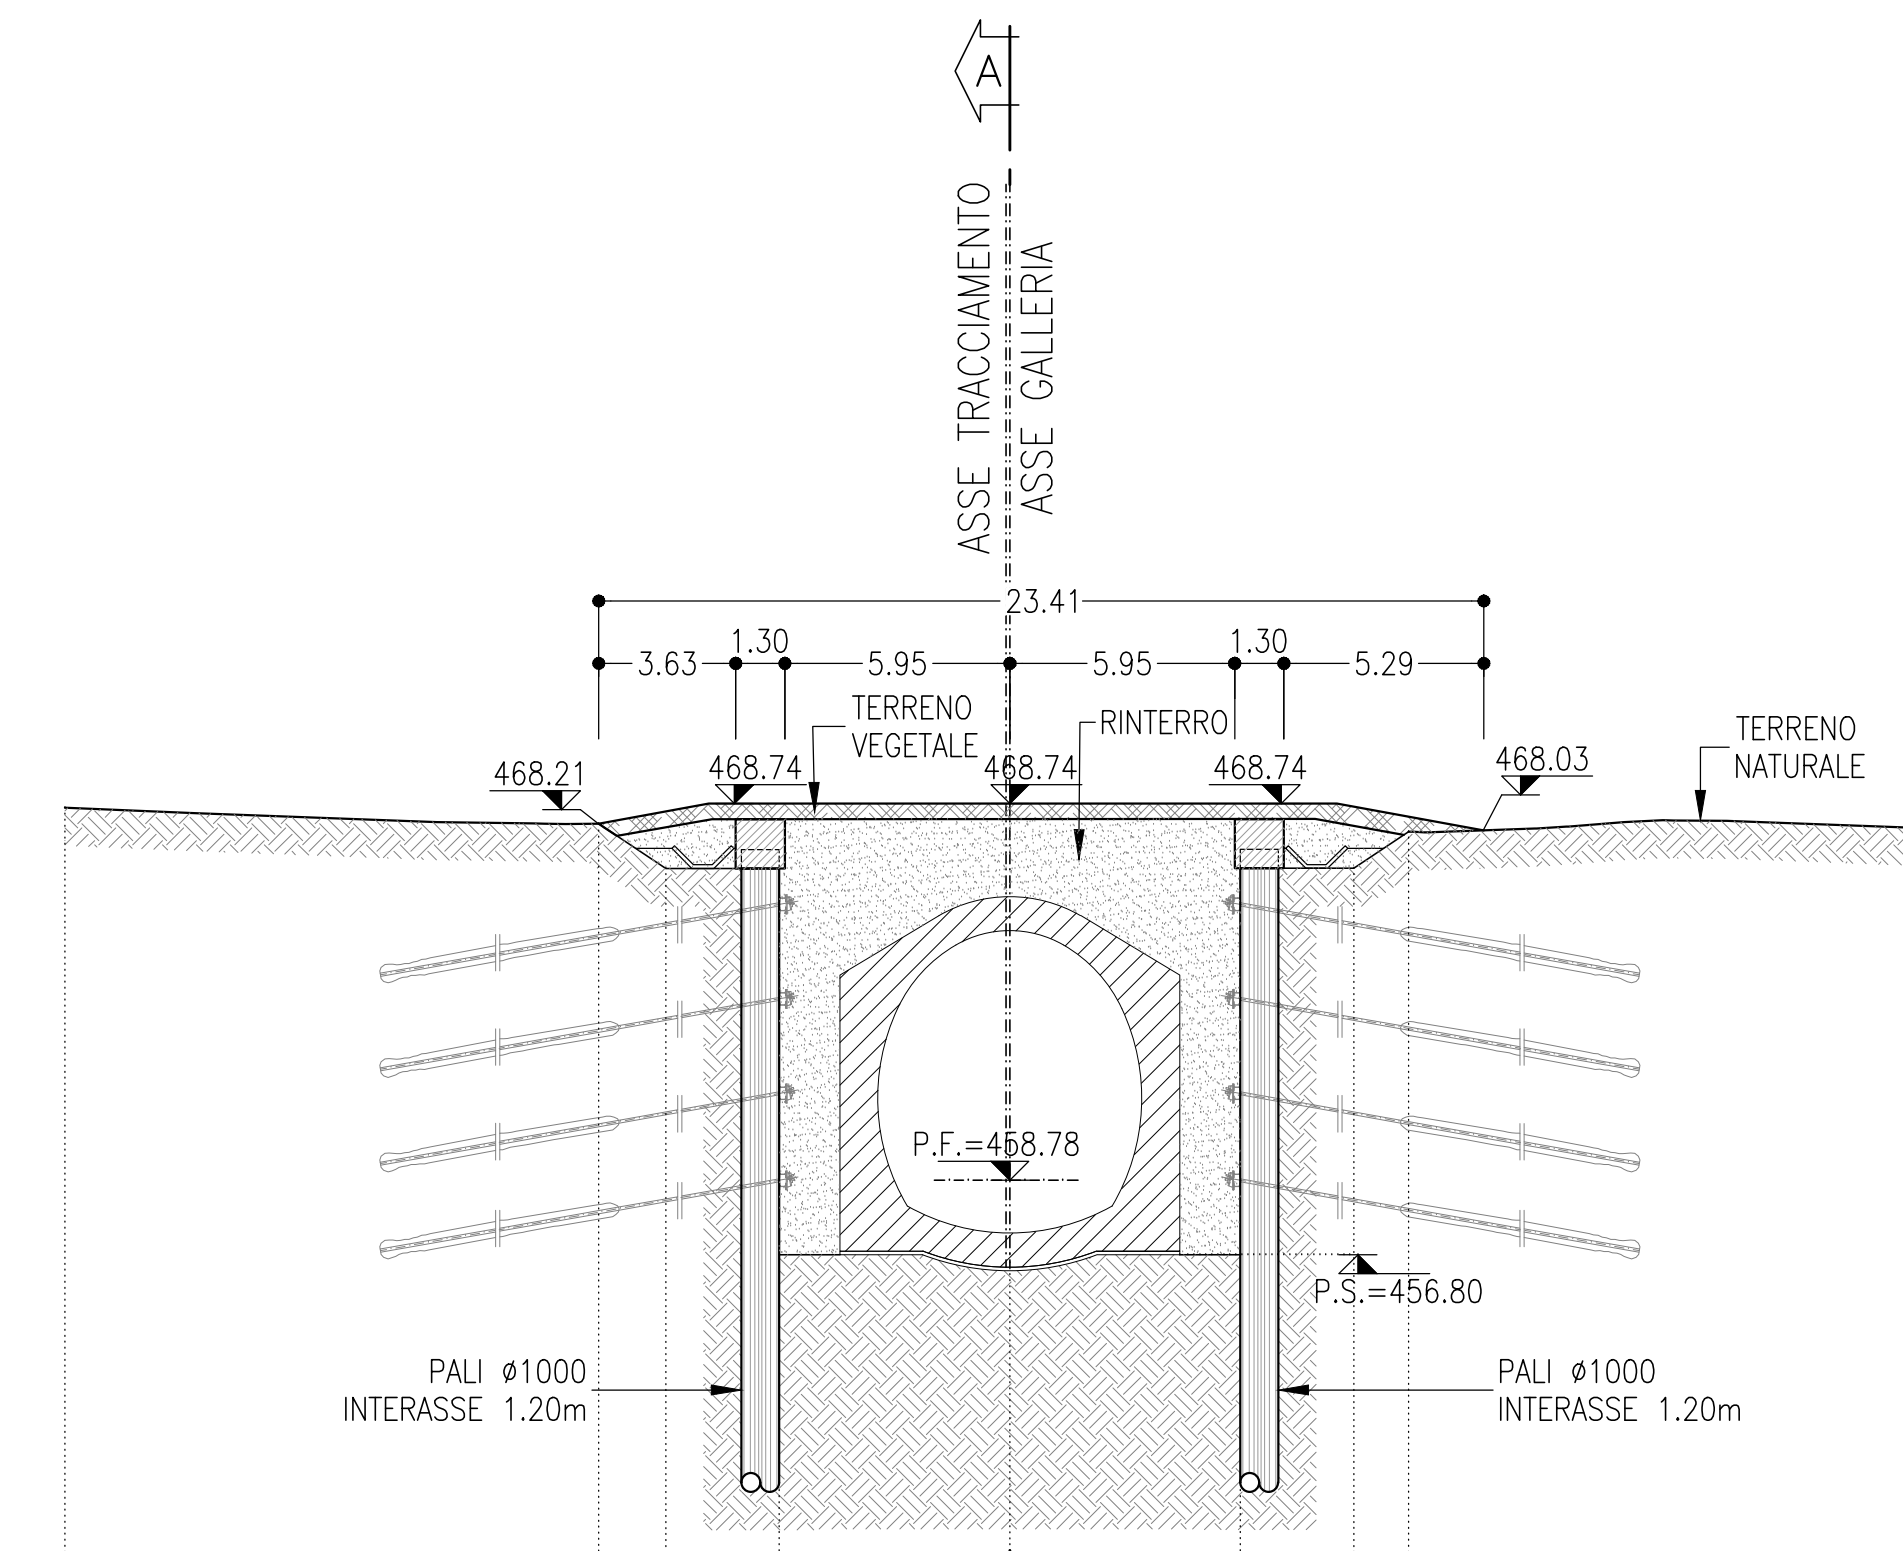

PROGRESSIVA	1+668.50
AREA DI RITOMB.	68.51 mq
AREA TERR. VEG.	9.31 mq

Q.Rif. = 444.00	
DISTANZE	-25.00
DISTANZE PARZIALI	14.13
QUOTE TERRENO	468.03
QUOTE PROGETTO	458.78


SEZIONE D-D
SCALA 1:200
SEZIONE TRASVERSALE

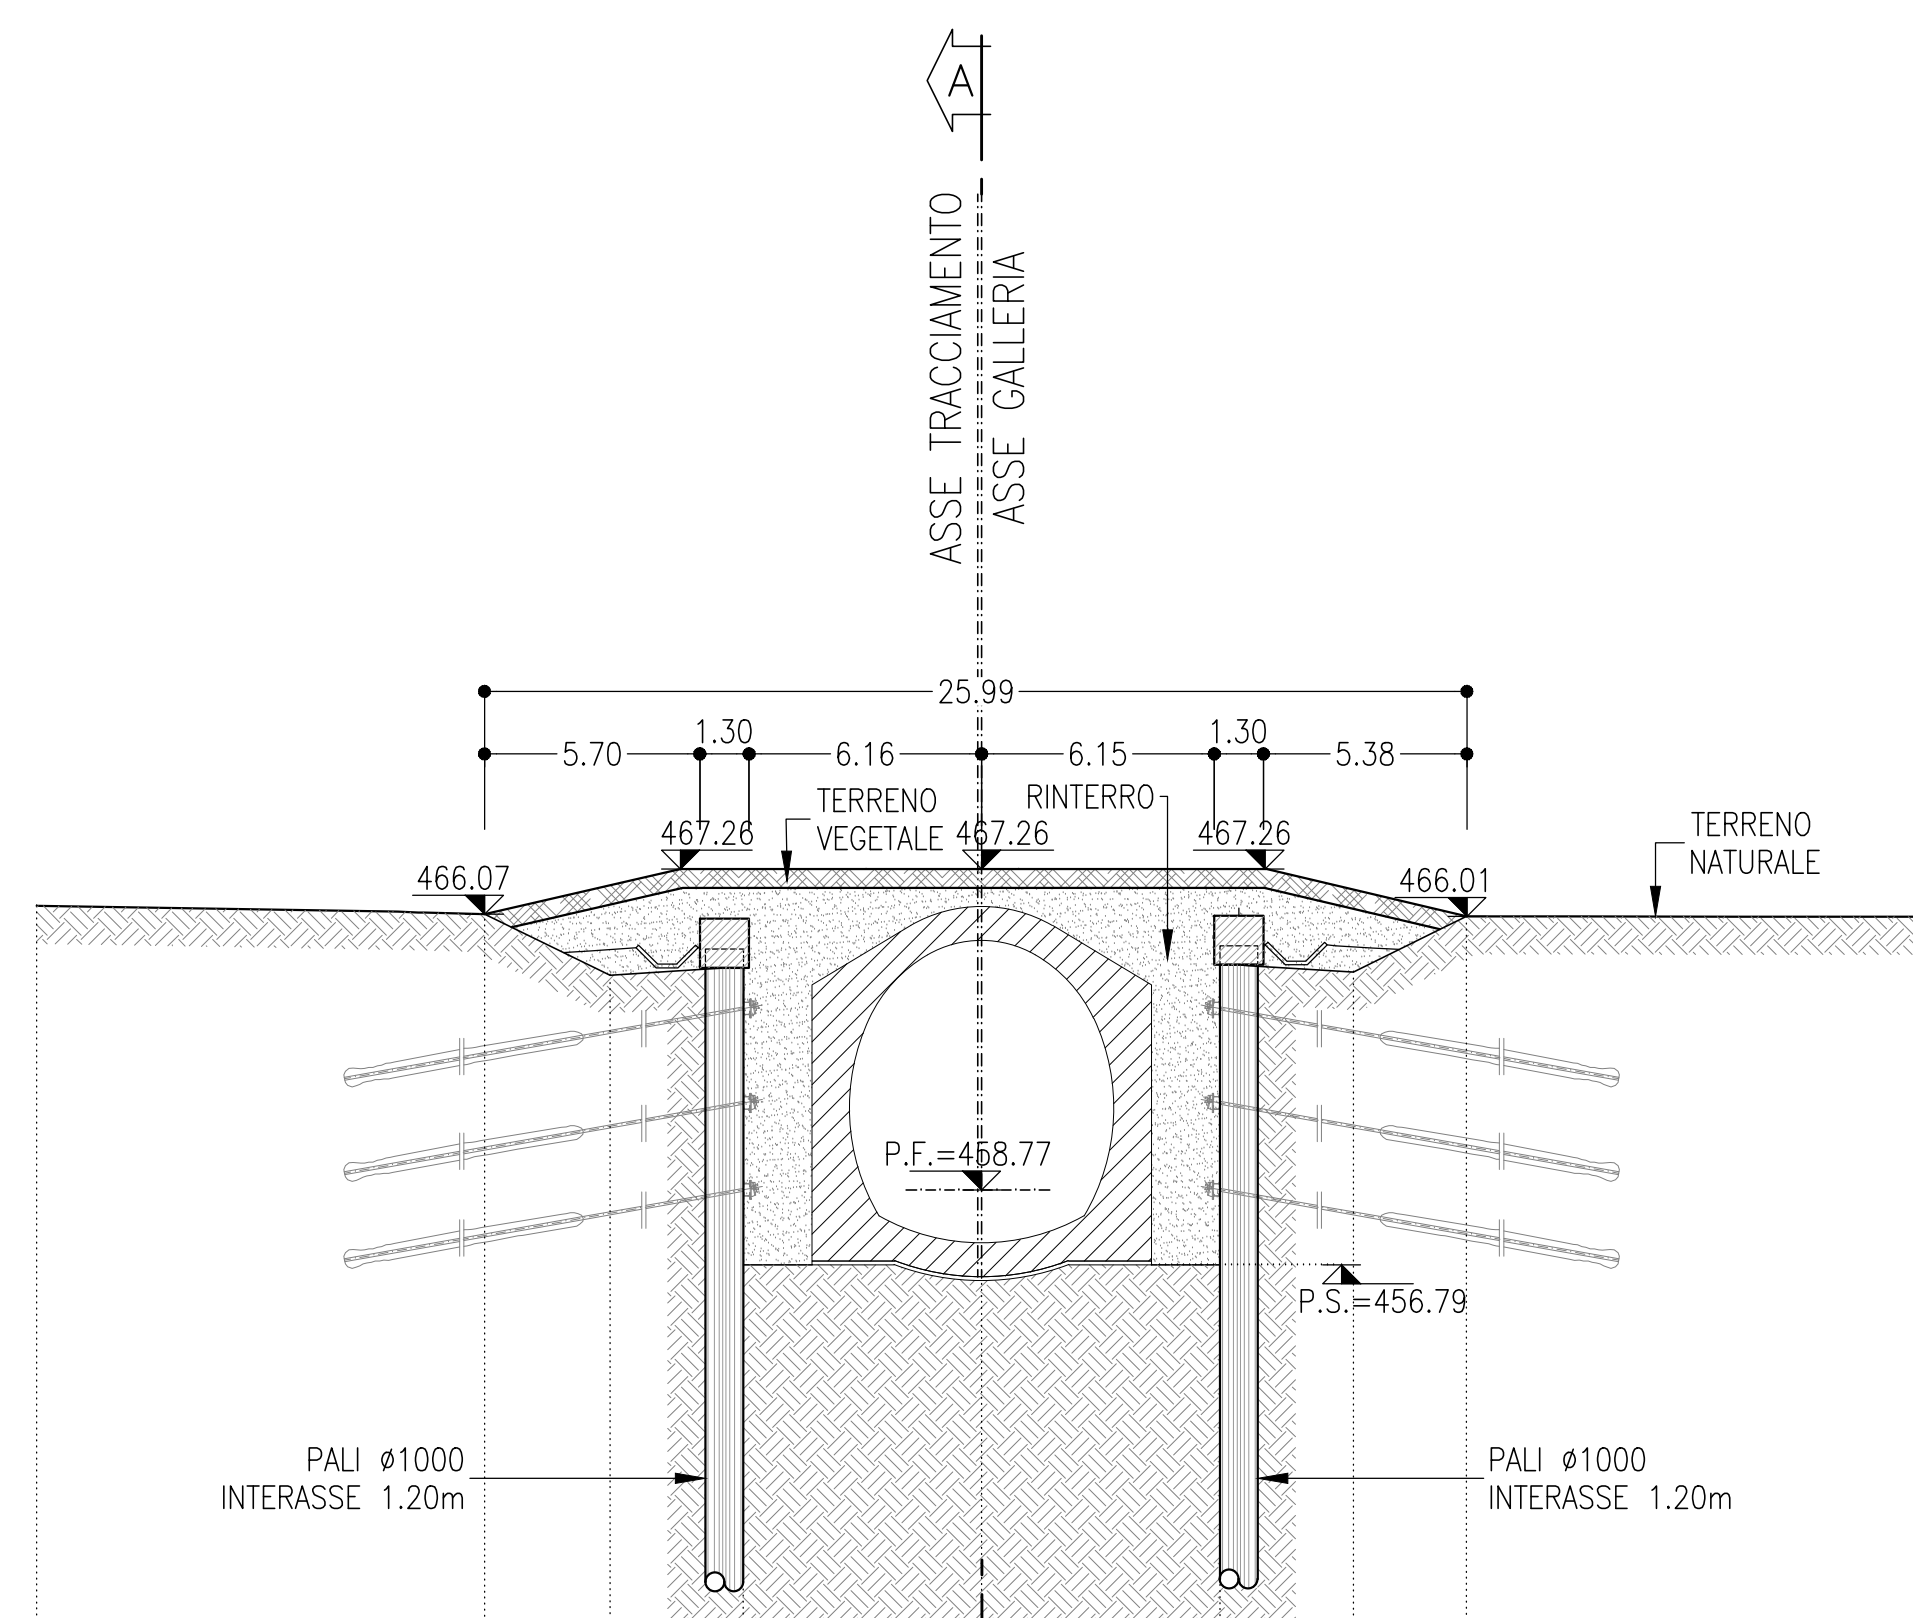

PROGRESSIVA	1+656.30
AREA DI RITOMB.	62.97 mq
AREA TERR. VEG.	12.77 mq


Q.Rif. = 444.00	
DISTANZE	-25.00
DISTANZE PARZIALI	11.85
QUOTE TERRENO	466.07
QUOTE PROGETTO	458.77

SEZIONE E-E
SCALA 1:200
SEZIONE TRASVERSALE

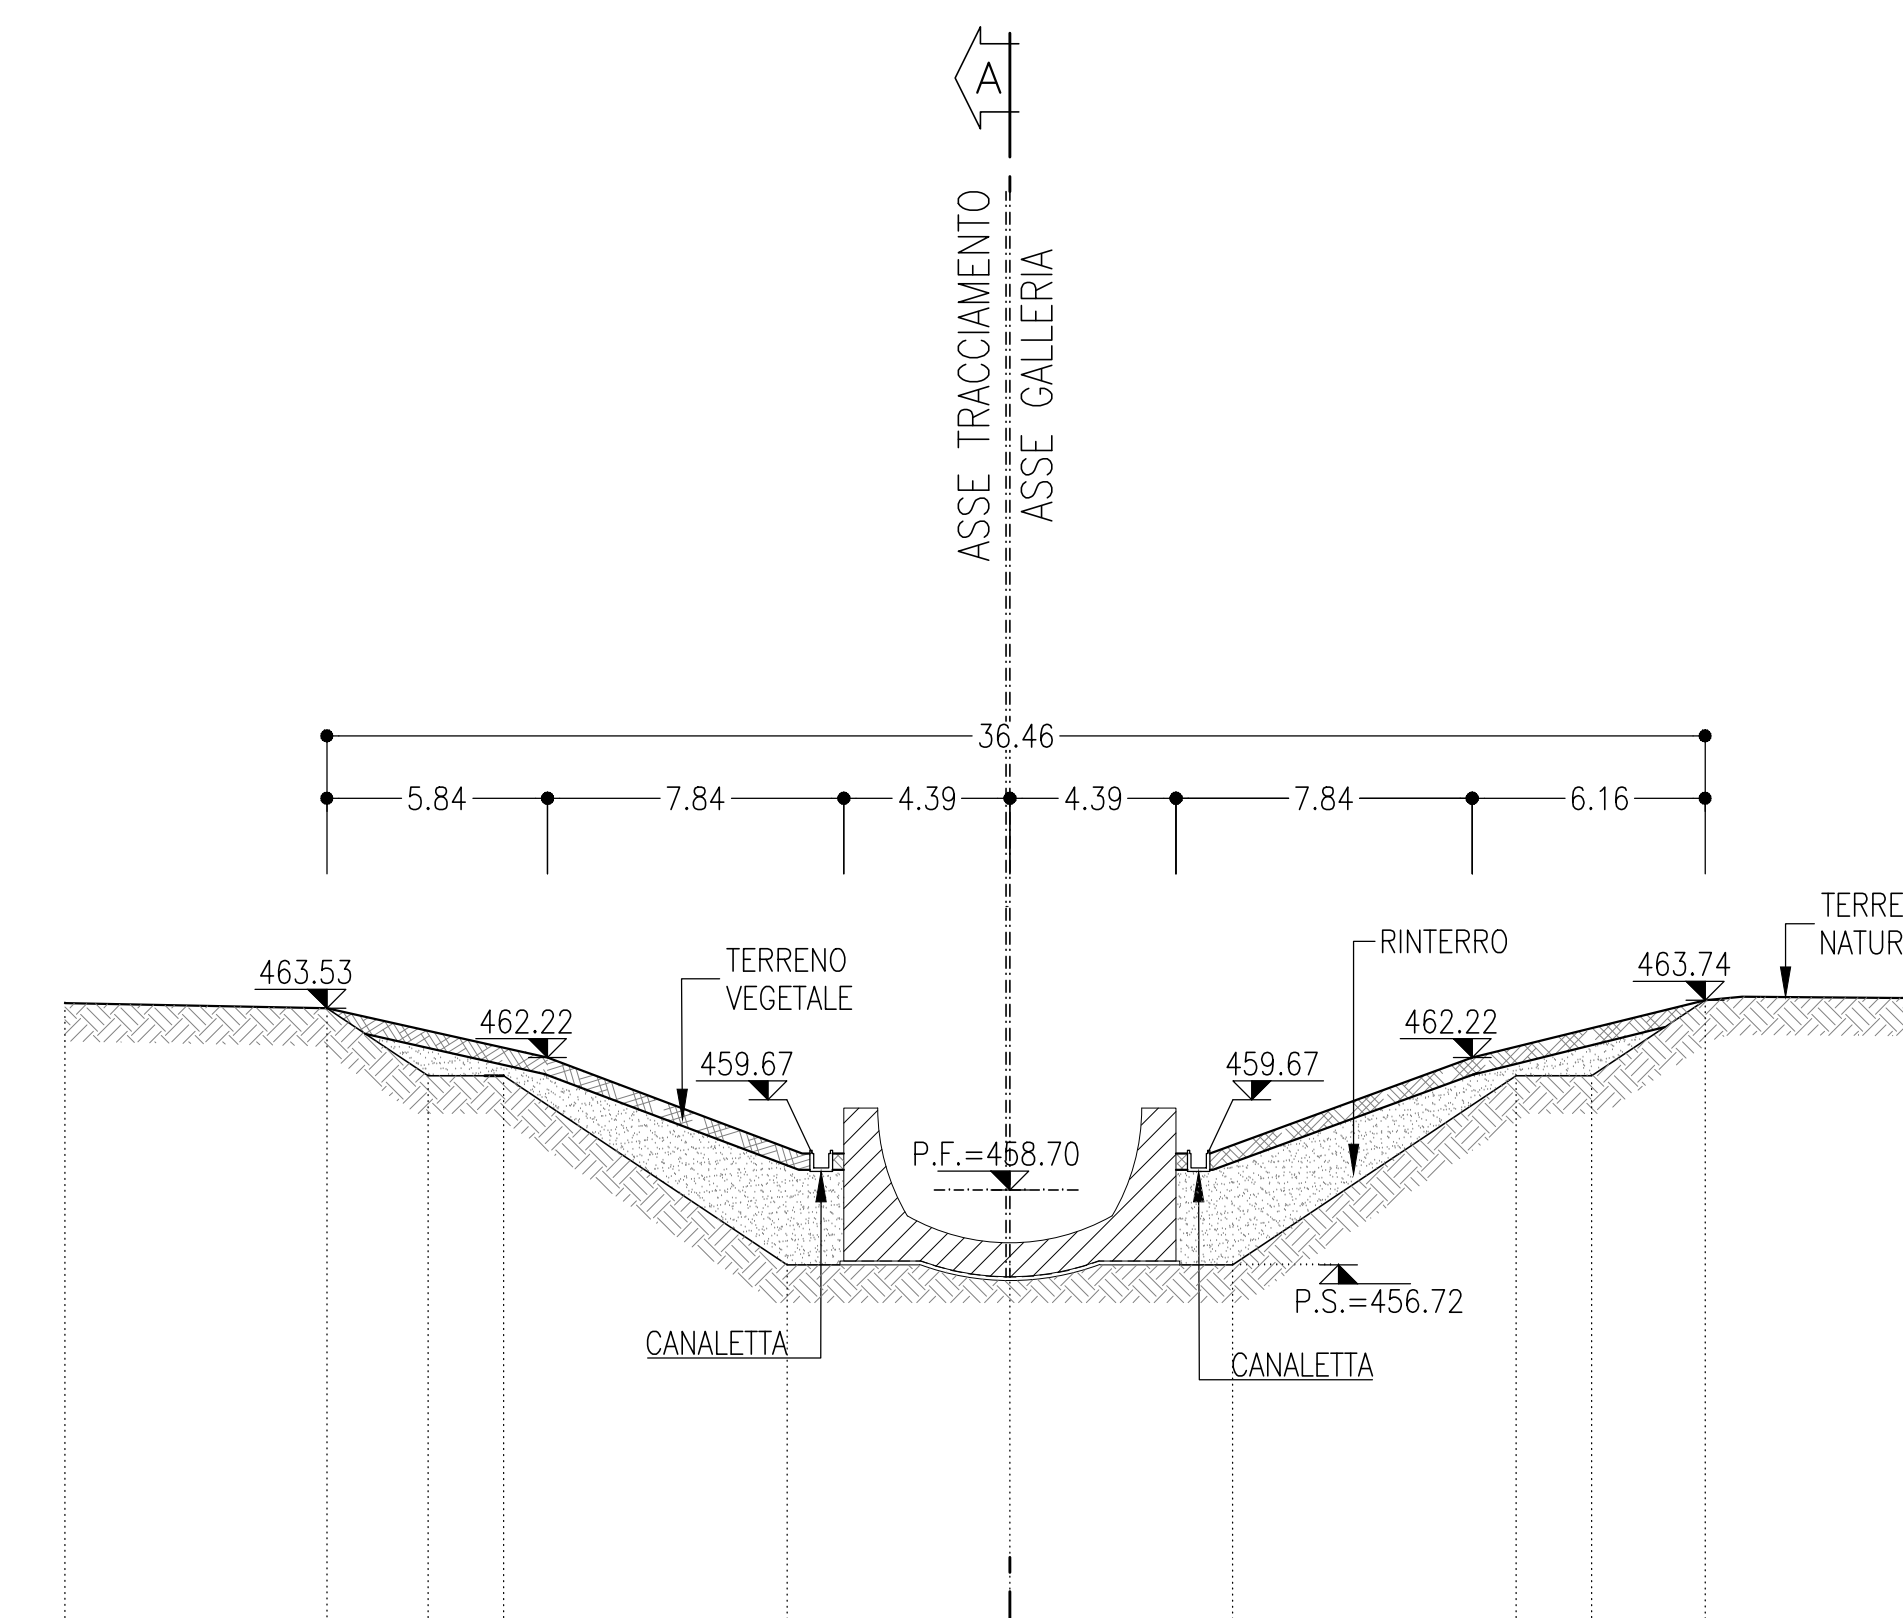

PROGRESSIVA	1+638.80
AREA DI RITOMB.	34.37 mq
AREA TERR. VEG.	11.49 mq

Q.Rif. = 444.00	
DISTANZE	-25.00
DISTANZE PARZIALI	6.93
QUOTE TERRENO	463.64
QUOTE PROGETTO	458.70

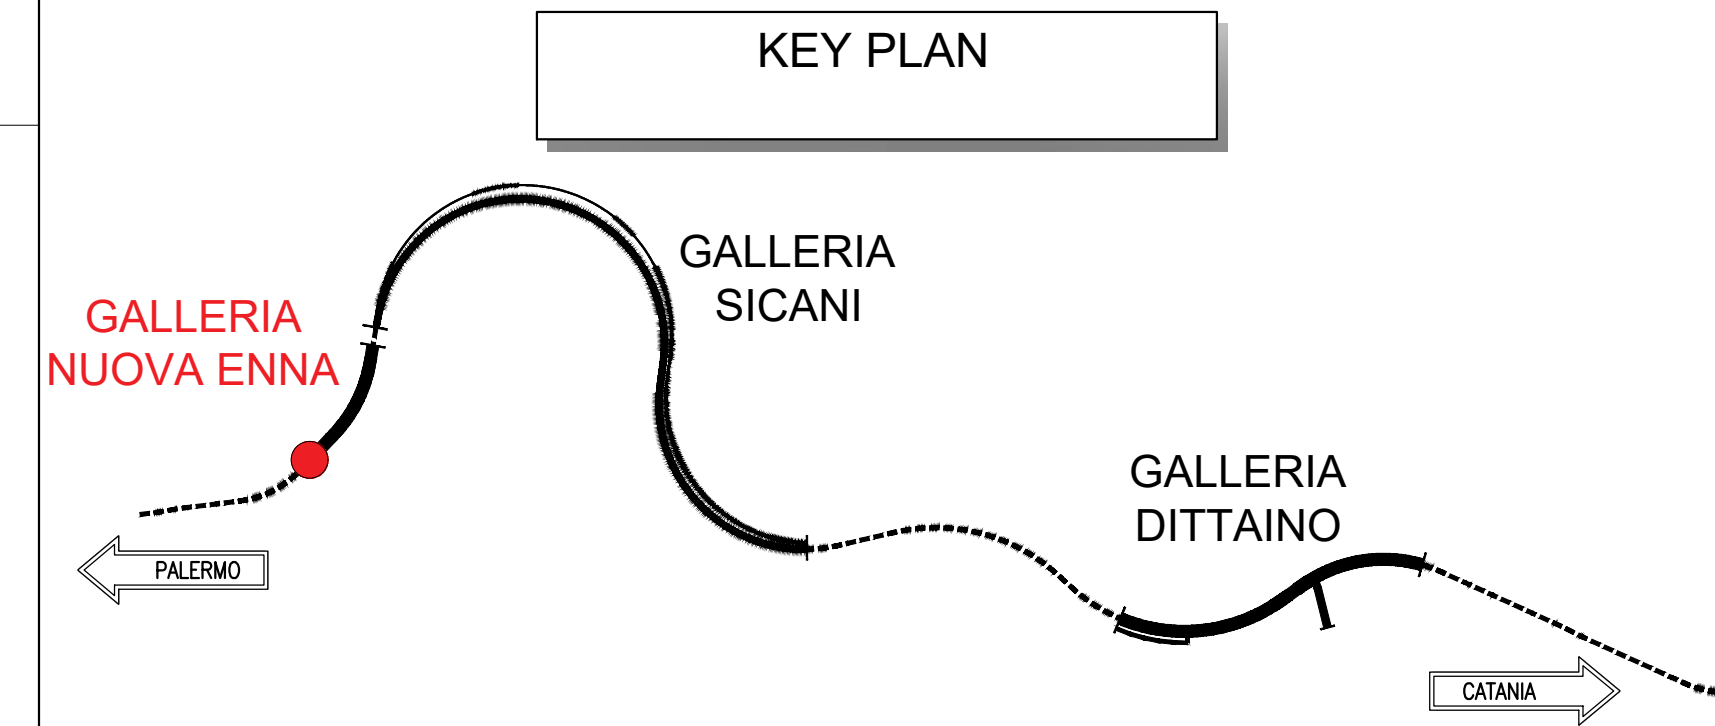

NOTE

- EVENTUALI DIFFERENZE TRA LE MISURE DI QUOTE TOTALI E LA SOMMATORIA DELLE MISURE DI QUOTE PARZIALI SONO DOVUTE AD ARROTONDAMENTI AUTOMATICI
- PER LE CARATTERISTICHE DEI MATERIALI E NOTE DI CARATTERE GENERALE SI RIMANDA ALL'ELABORATO SPECIFICO DI RIFERIMENTO

LEGENDA

- P.F. = PIANO DEL FERRO
- P.S. = PIANO DI SCAVO

COMMITTENTE: **RFI** (Rete Ferroviaria Italiana) - GRUPPO FERROVIE DELLO STATO ITALIANO

PROGETTAZIONE: **ITALFERR** (Gruppo Ferrovie dello Stato Italiane)

DIRETTRICE FERROVIARIA MESSINA - CATANIA - PALERMO
NUOVO COLLEGAMENTO PALERMO - CATANIA

U.O. GALLERIE
PROGETTO DEFINITIVO
TRATTA NUOVA ENNA - DITTAINO (LOTTO 4B)

GALLERIA NUOVA ENNA - IMBOCCO LATO PALERMO
Sistemazione definitiva - Sezioni caratteristiche

SCALA: **1:200**

COMMESSA	LOTTO	FASE	ENTE	TIPO DOC.	OPERADISCIPLINA	PROGR.	REV.
R53V	40	D	07	V9	GA0200	001	A

Rev.	Descrizione	Redatto	Data	Verificato	Data	Approvato	Data	Autorezzato Data
A	Emissione conclusiva	[Signature]	07 Dic 2019	[Signature]	07 Dic 2019	[Signature]	07 Dic 2019	07 Dic 2019

File: R53V40D07V9GA020001A.dwg n. Elab. 625