


SEZIONE B-B

SCALA 1:200


SEZIONE TRASVERSALE

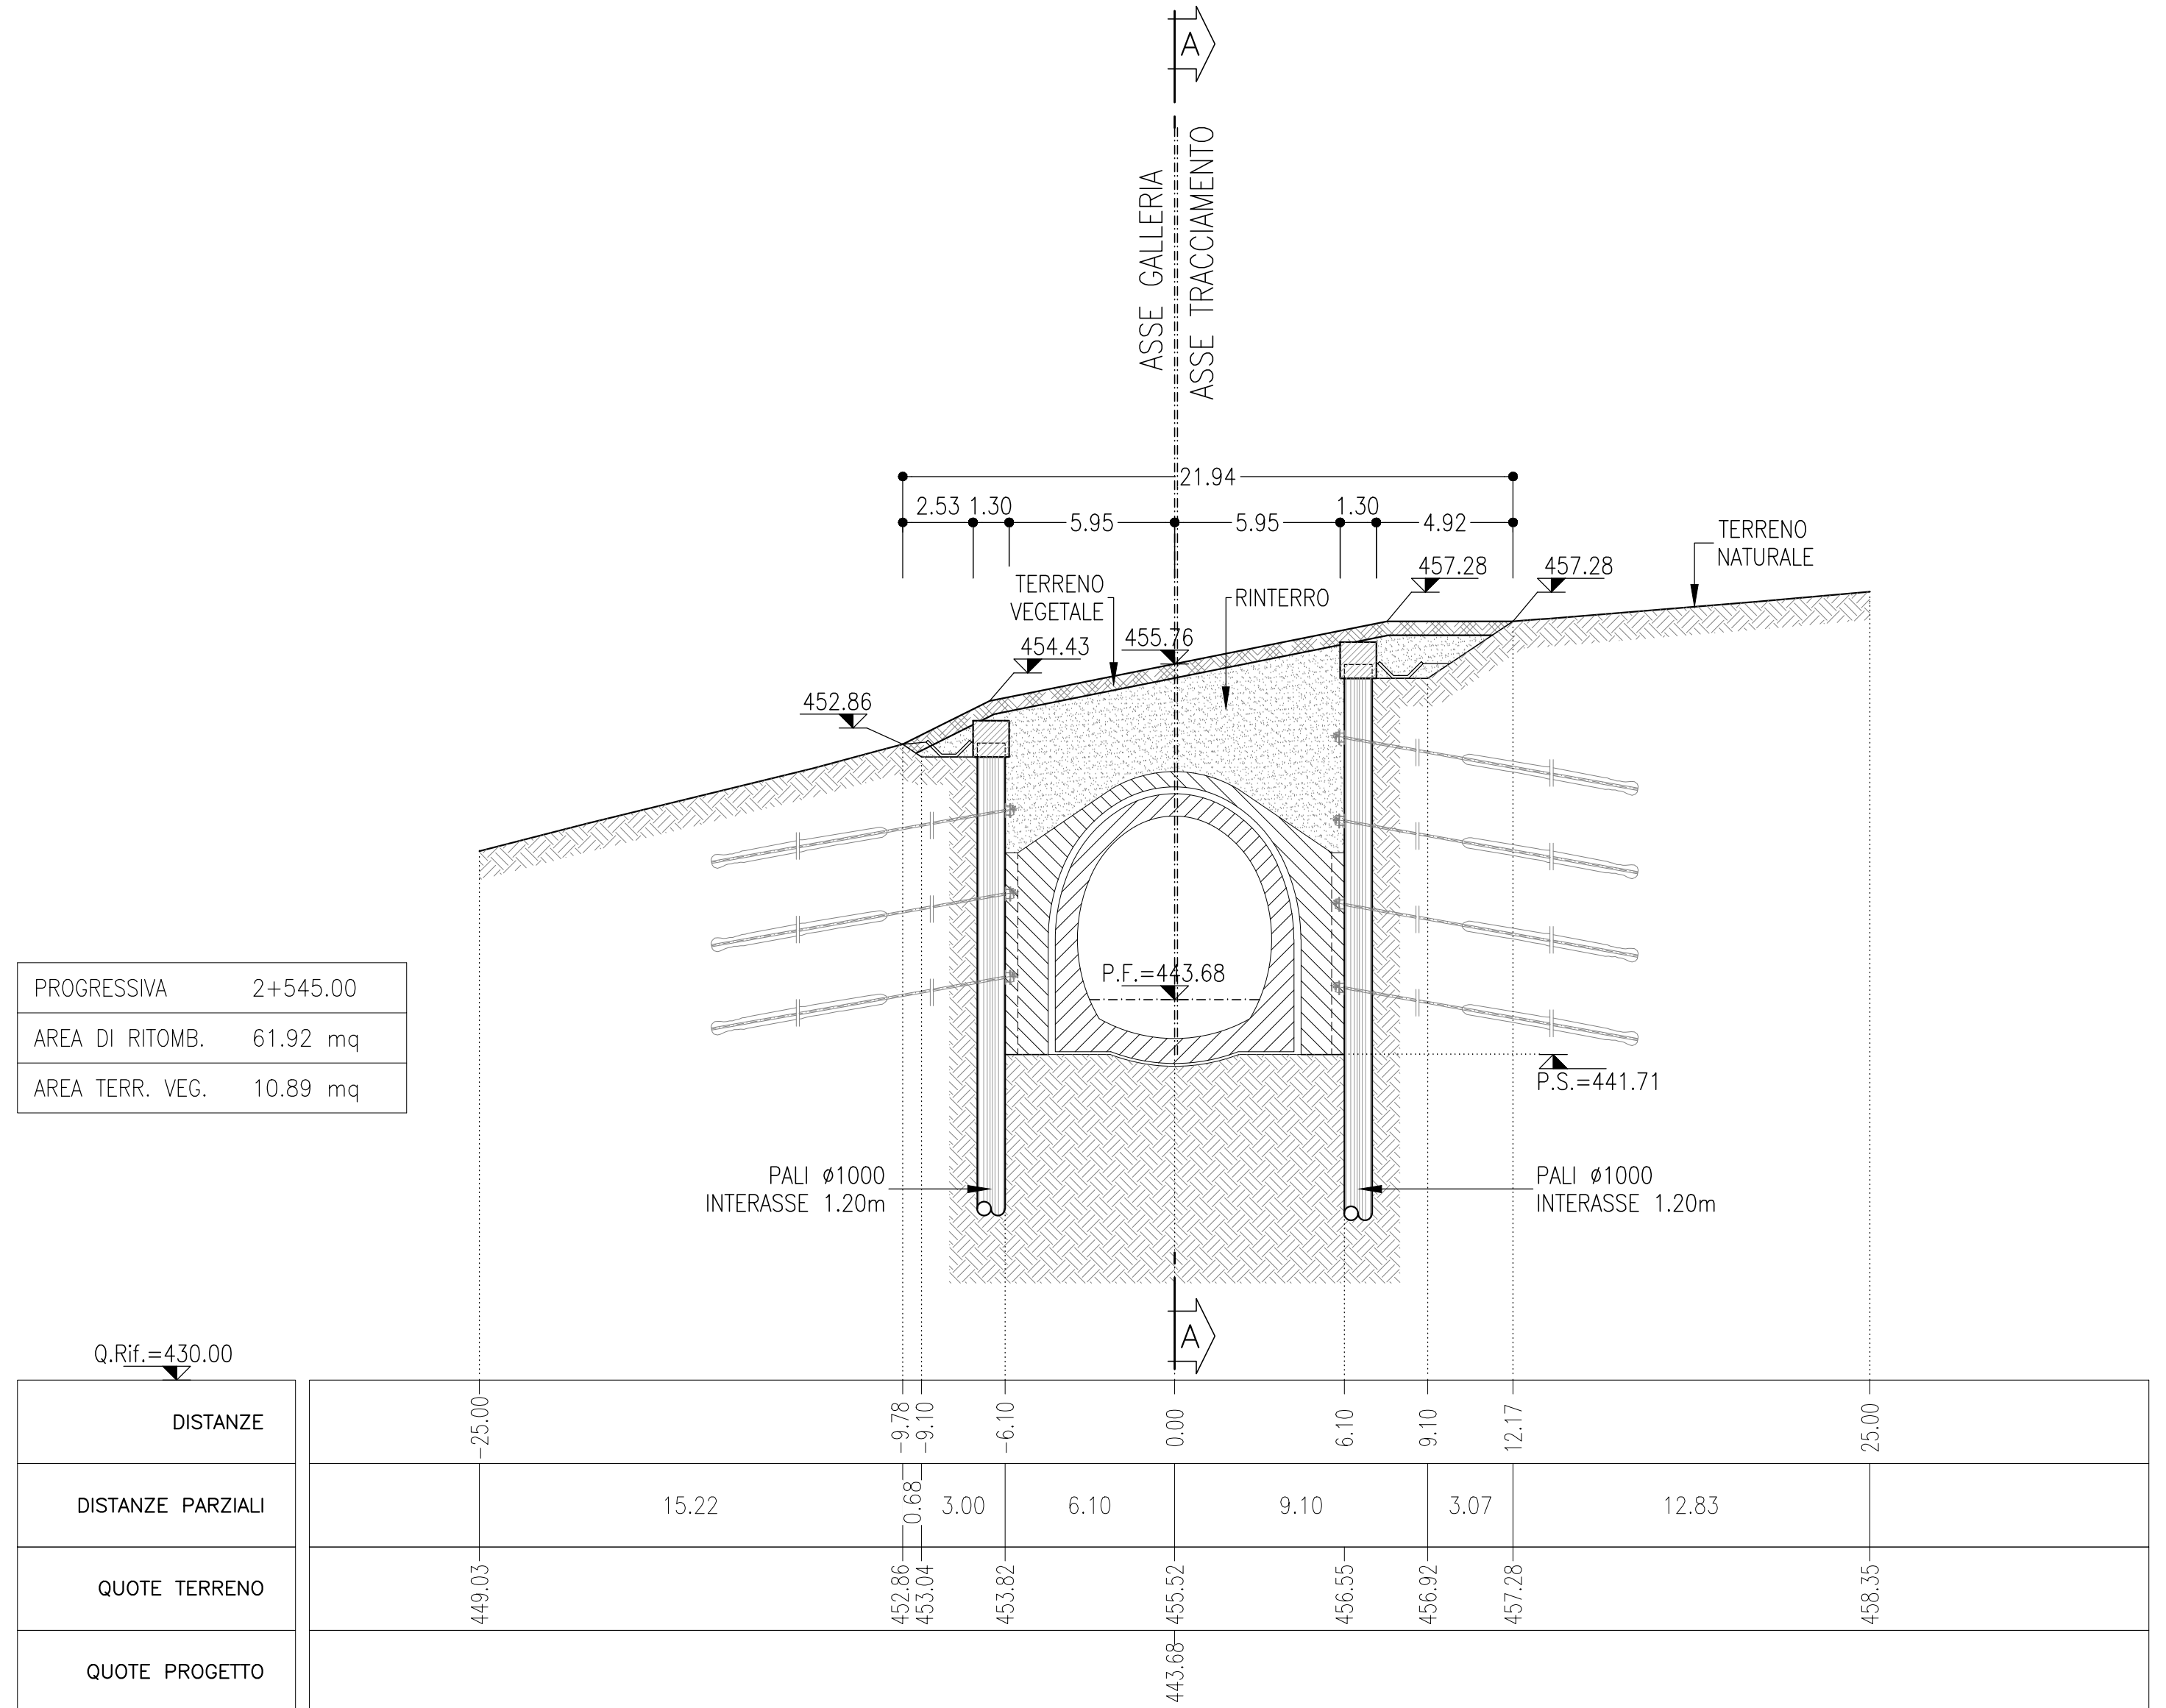

SEZIONE C-C

SCALA 1:200


SEZIONE TRASVERSALE

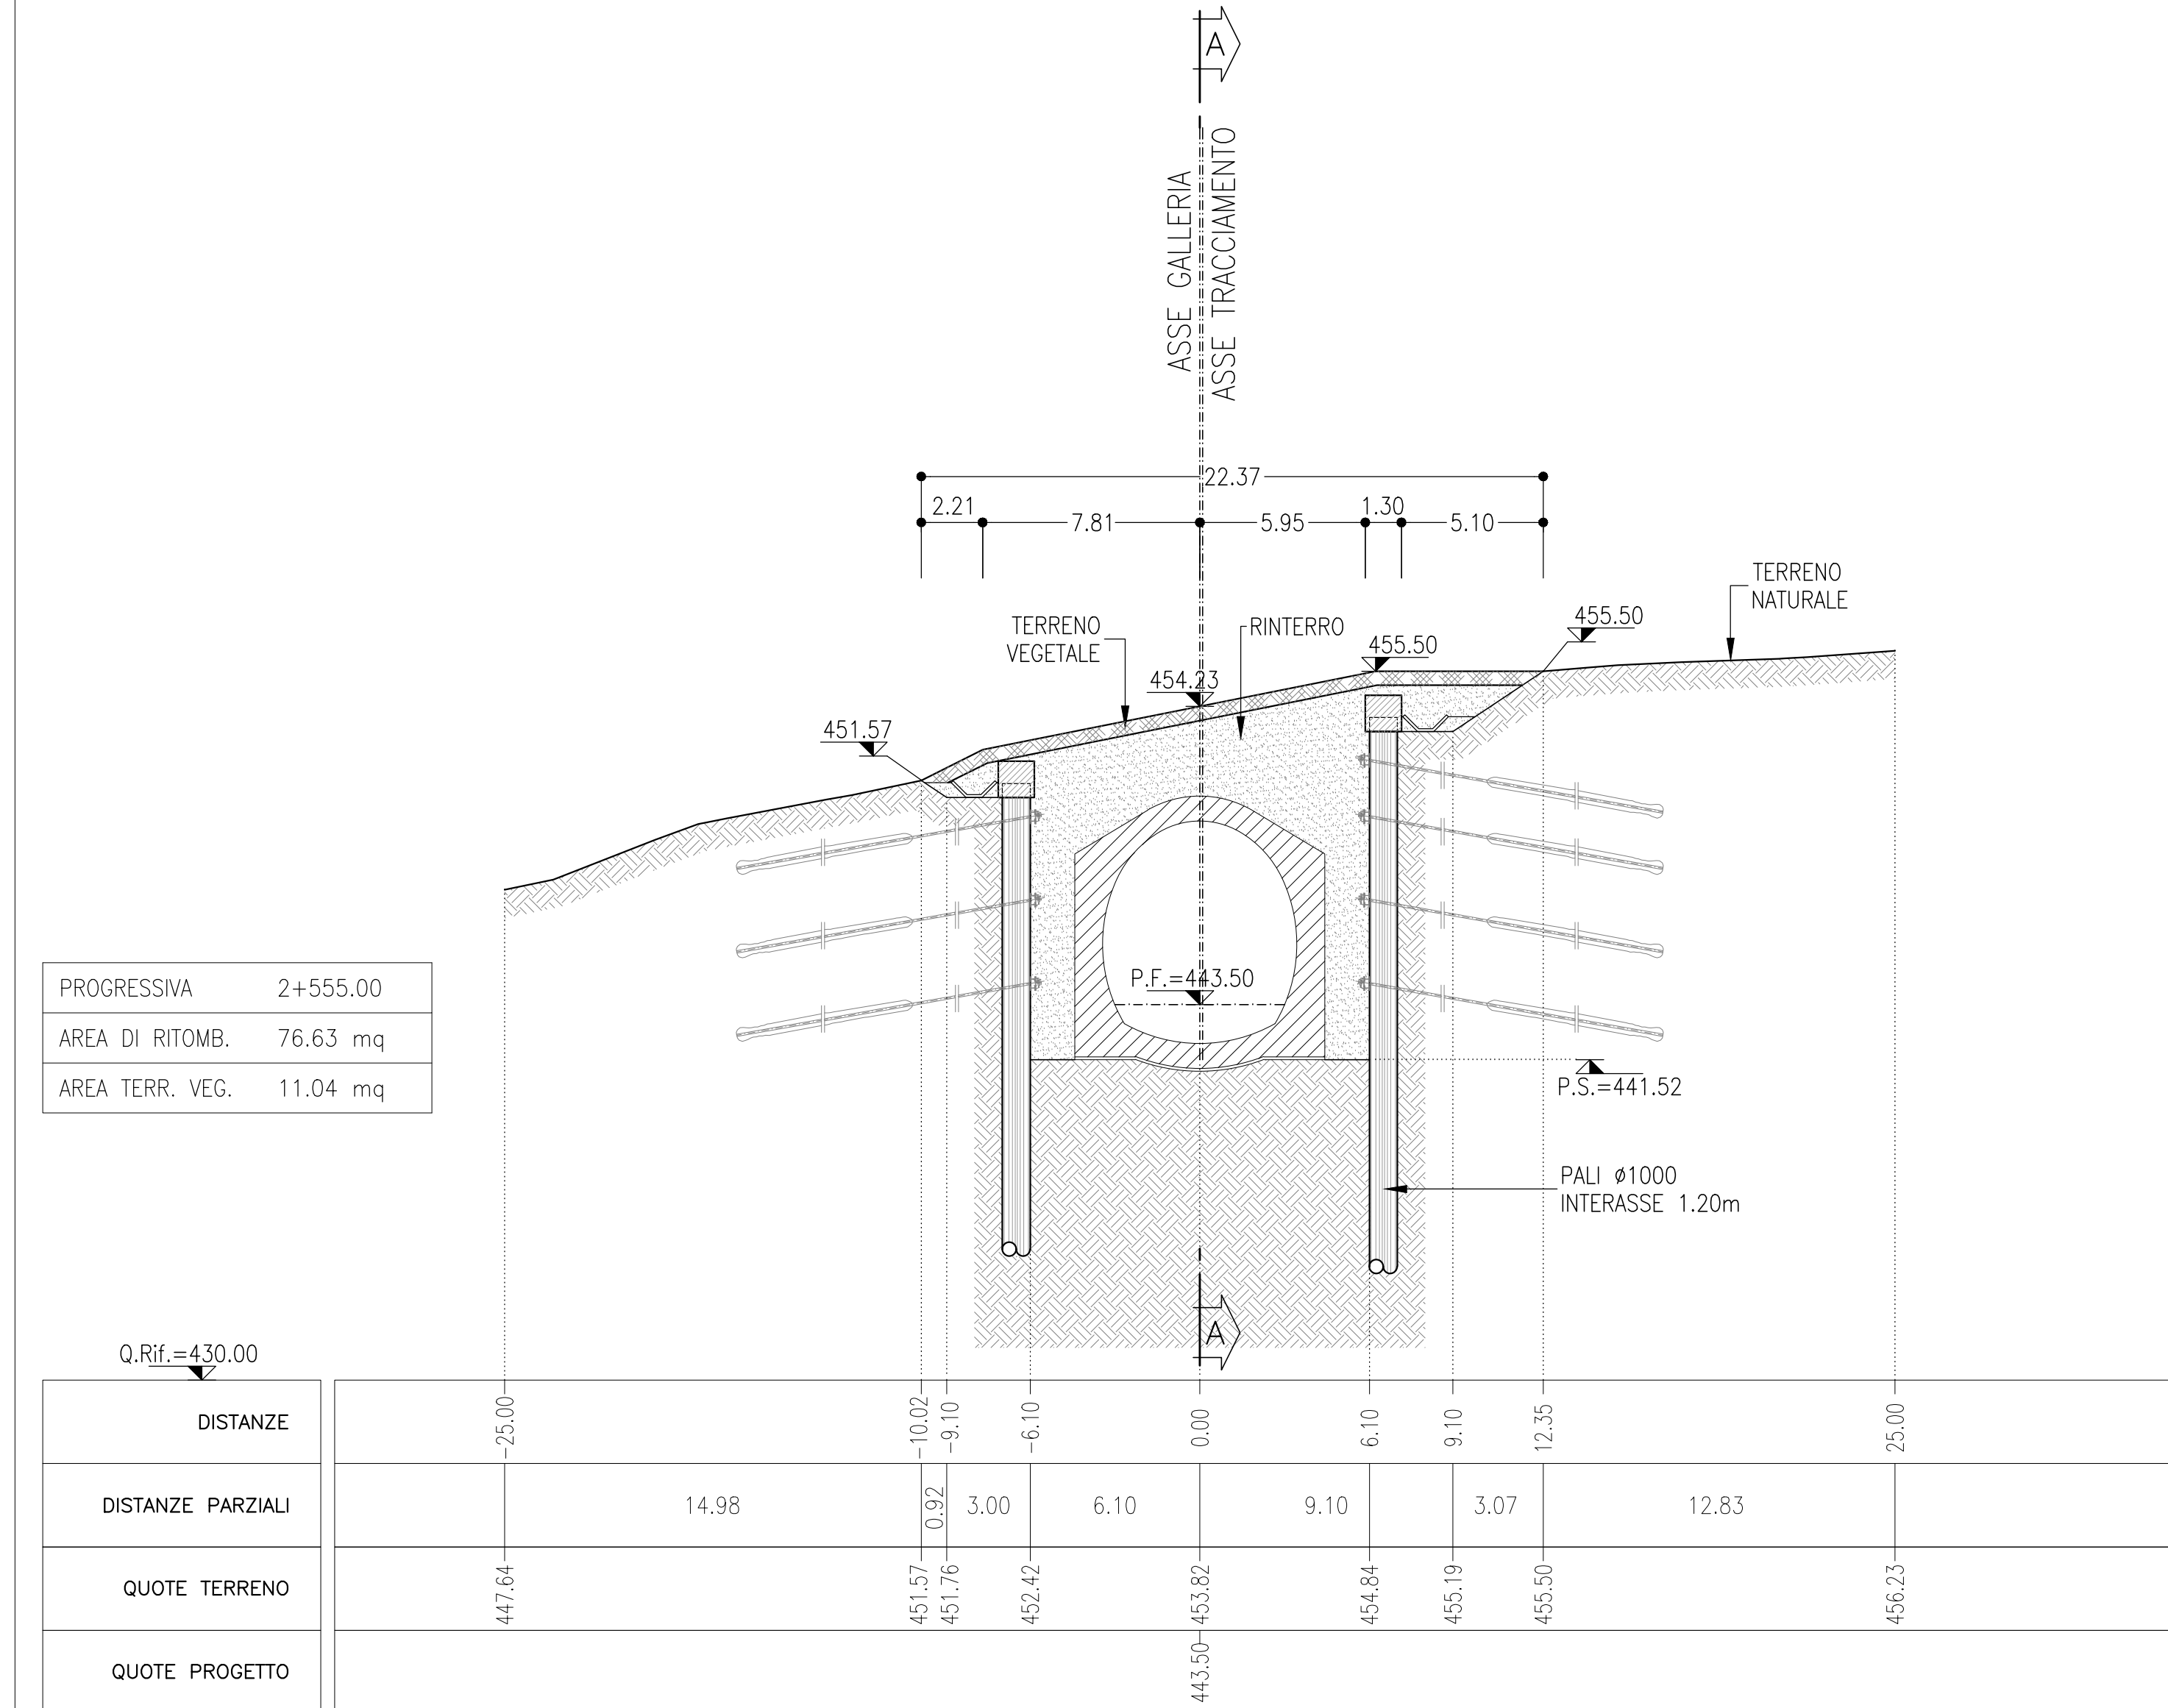

SEZIONE D-D

SCALA 1:200


SEZIONE TRASVERSALE

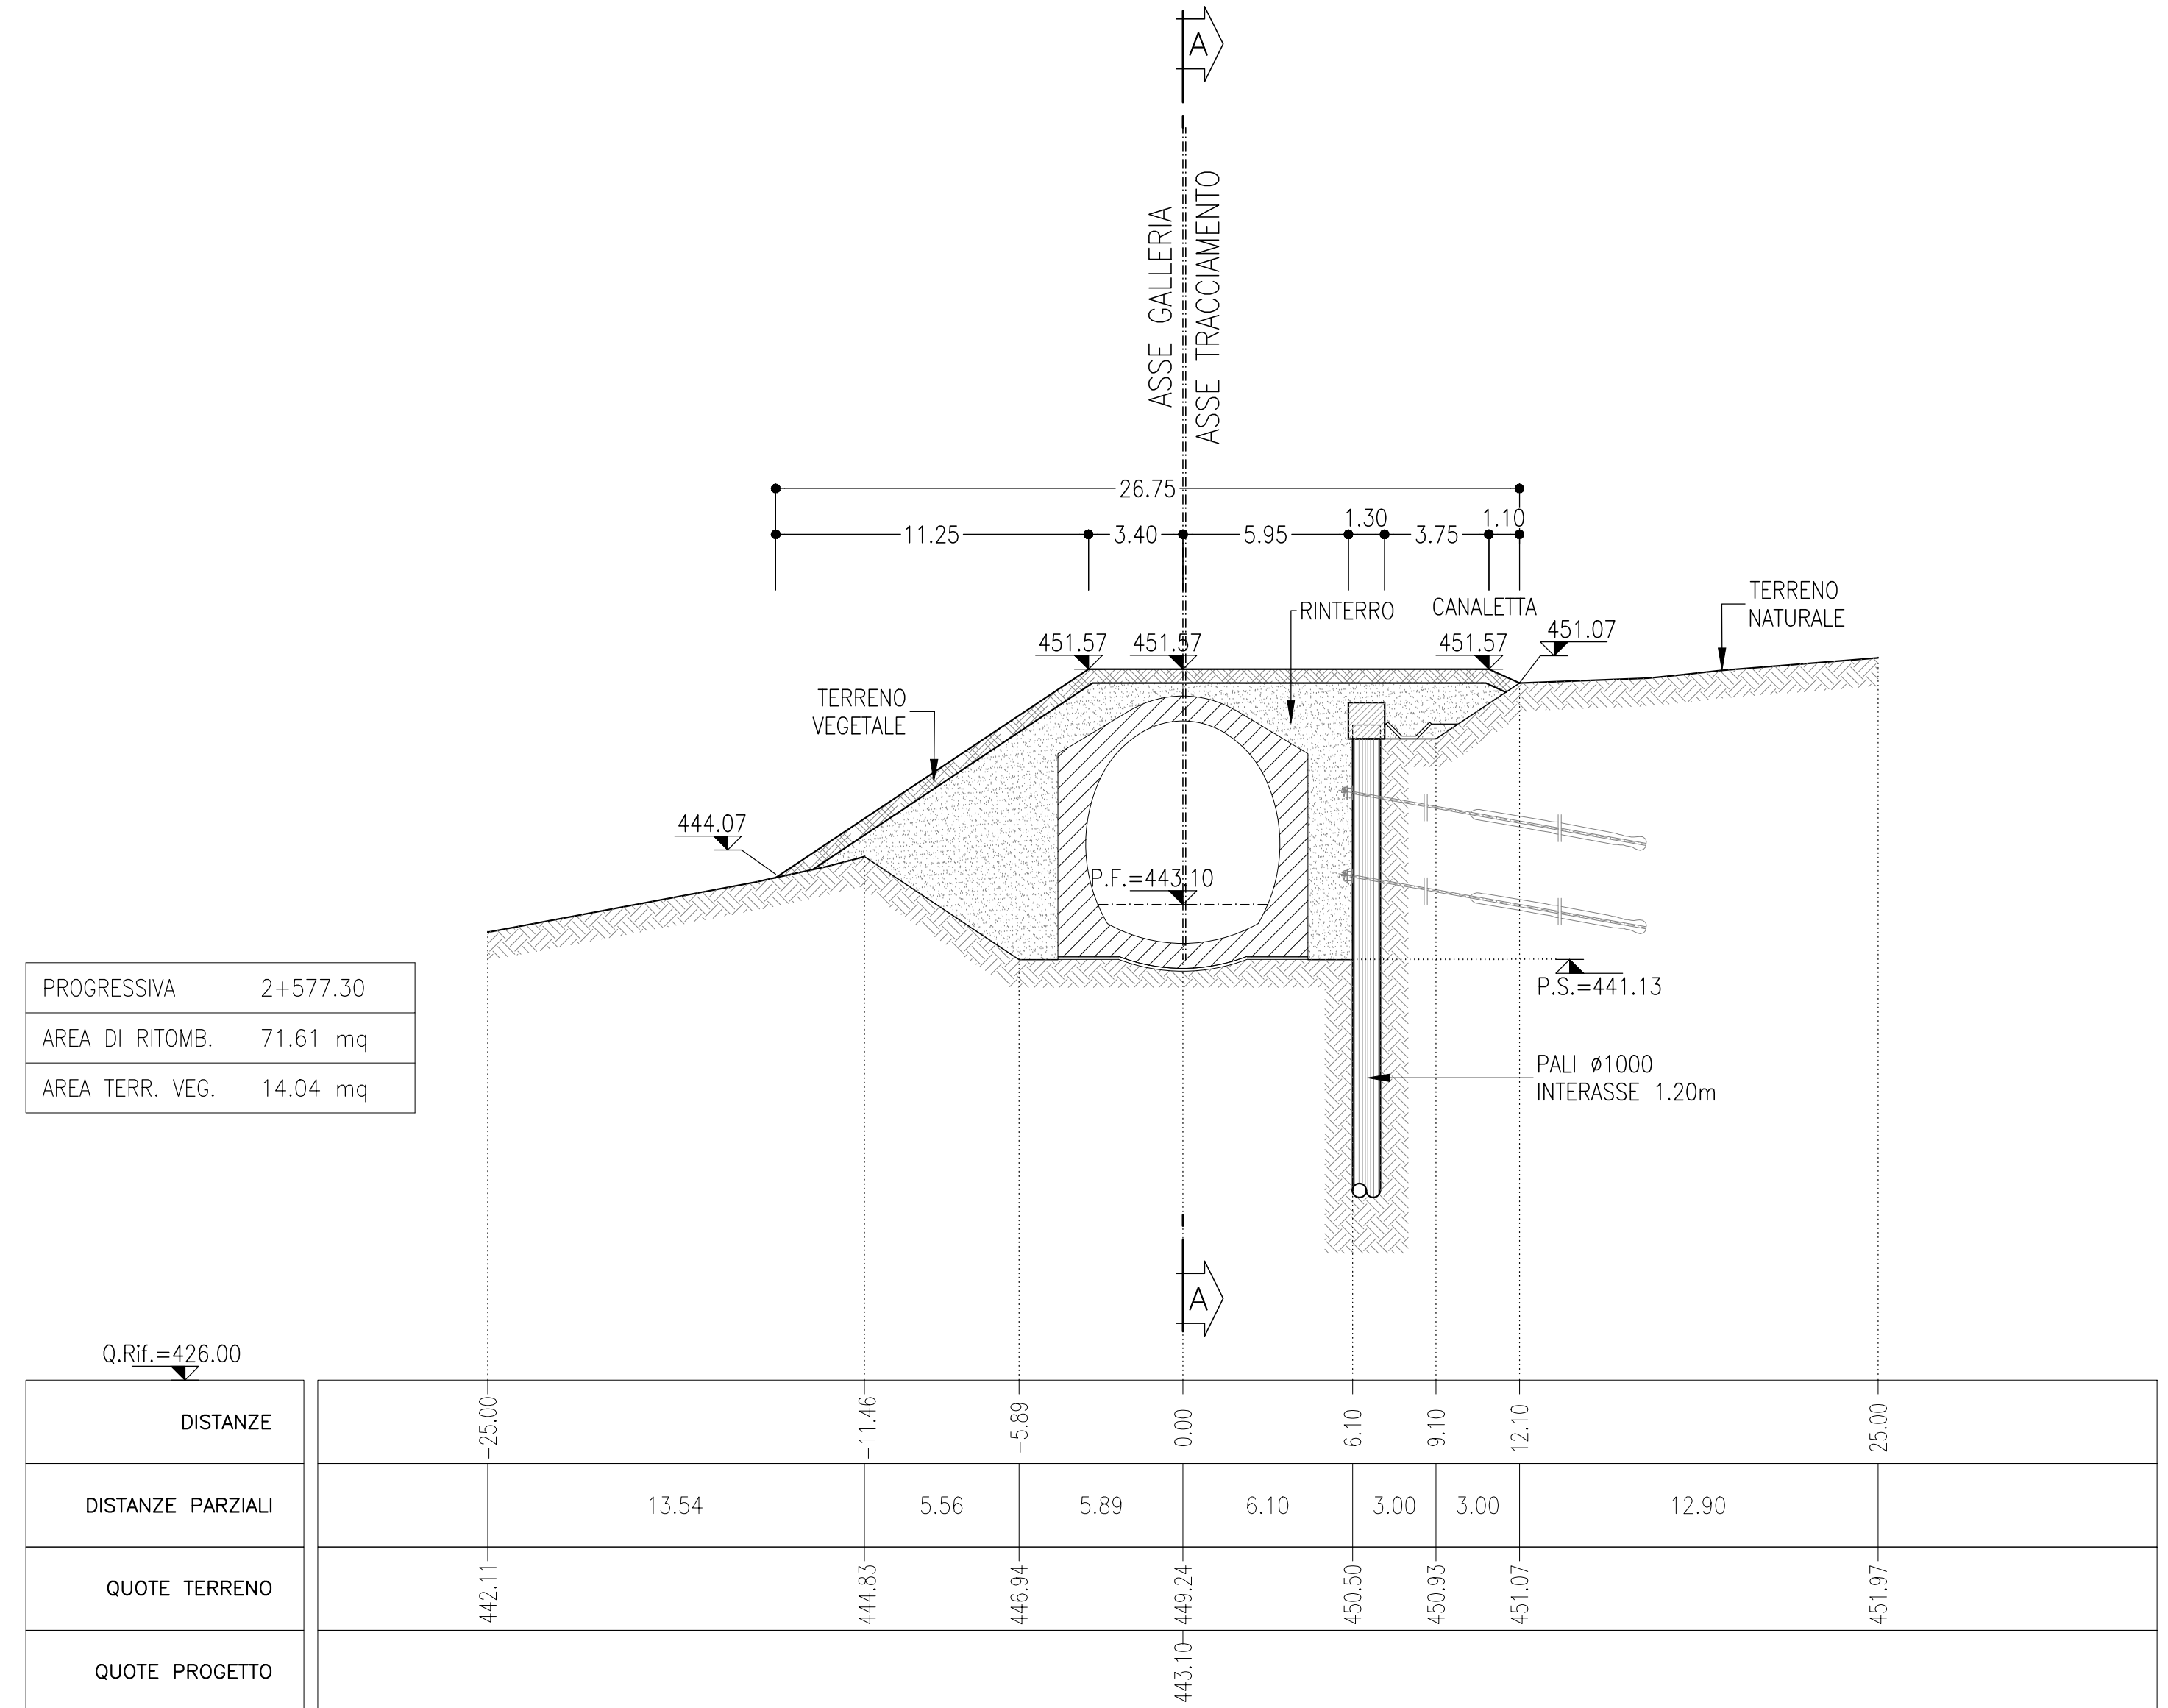

SEZIONE E-E

SCALA 1:200


SEZIONE TRASVERSALE

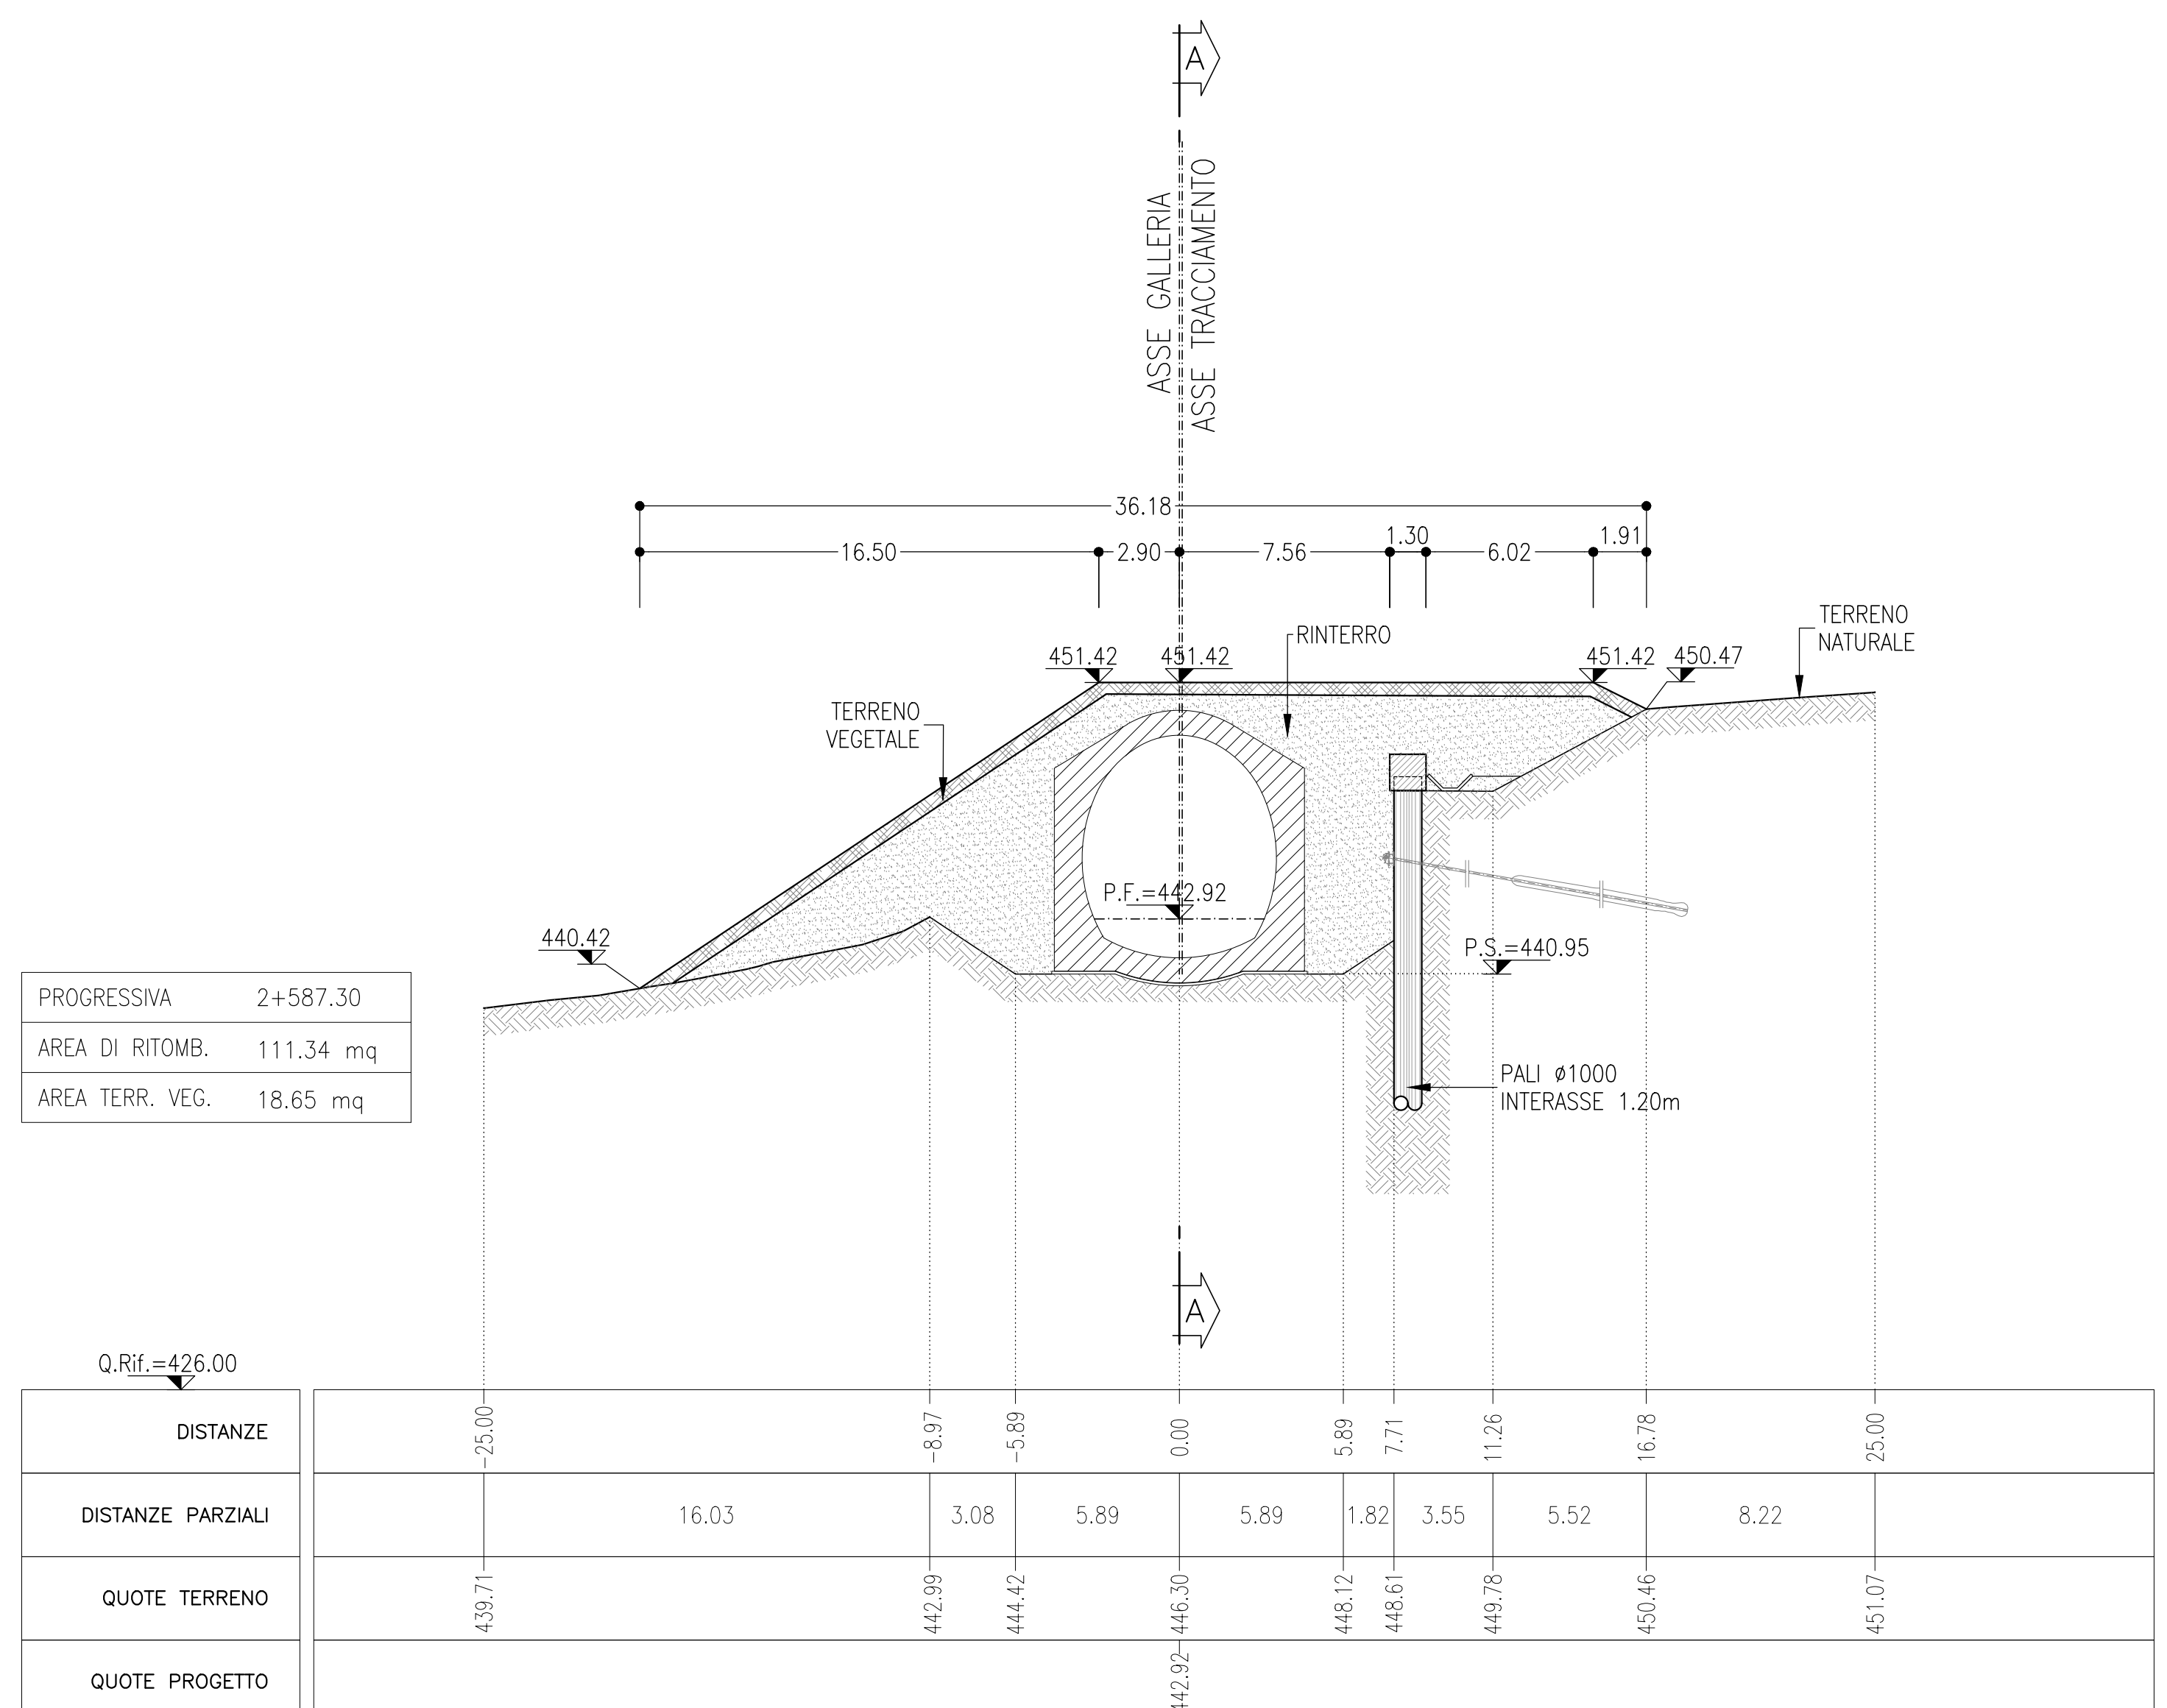


SEZIONE F-F

SCALA 1:200

SEZIONE TRASVERSALE

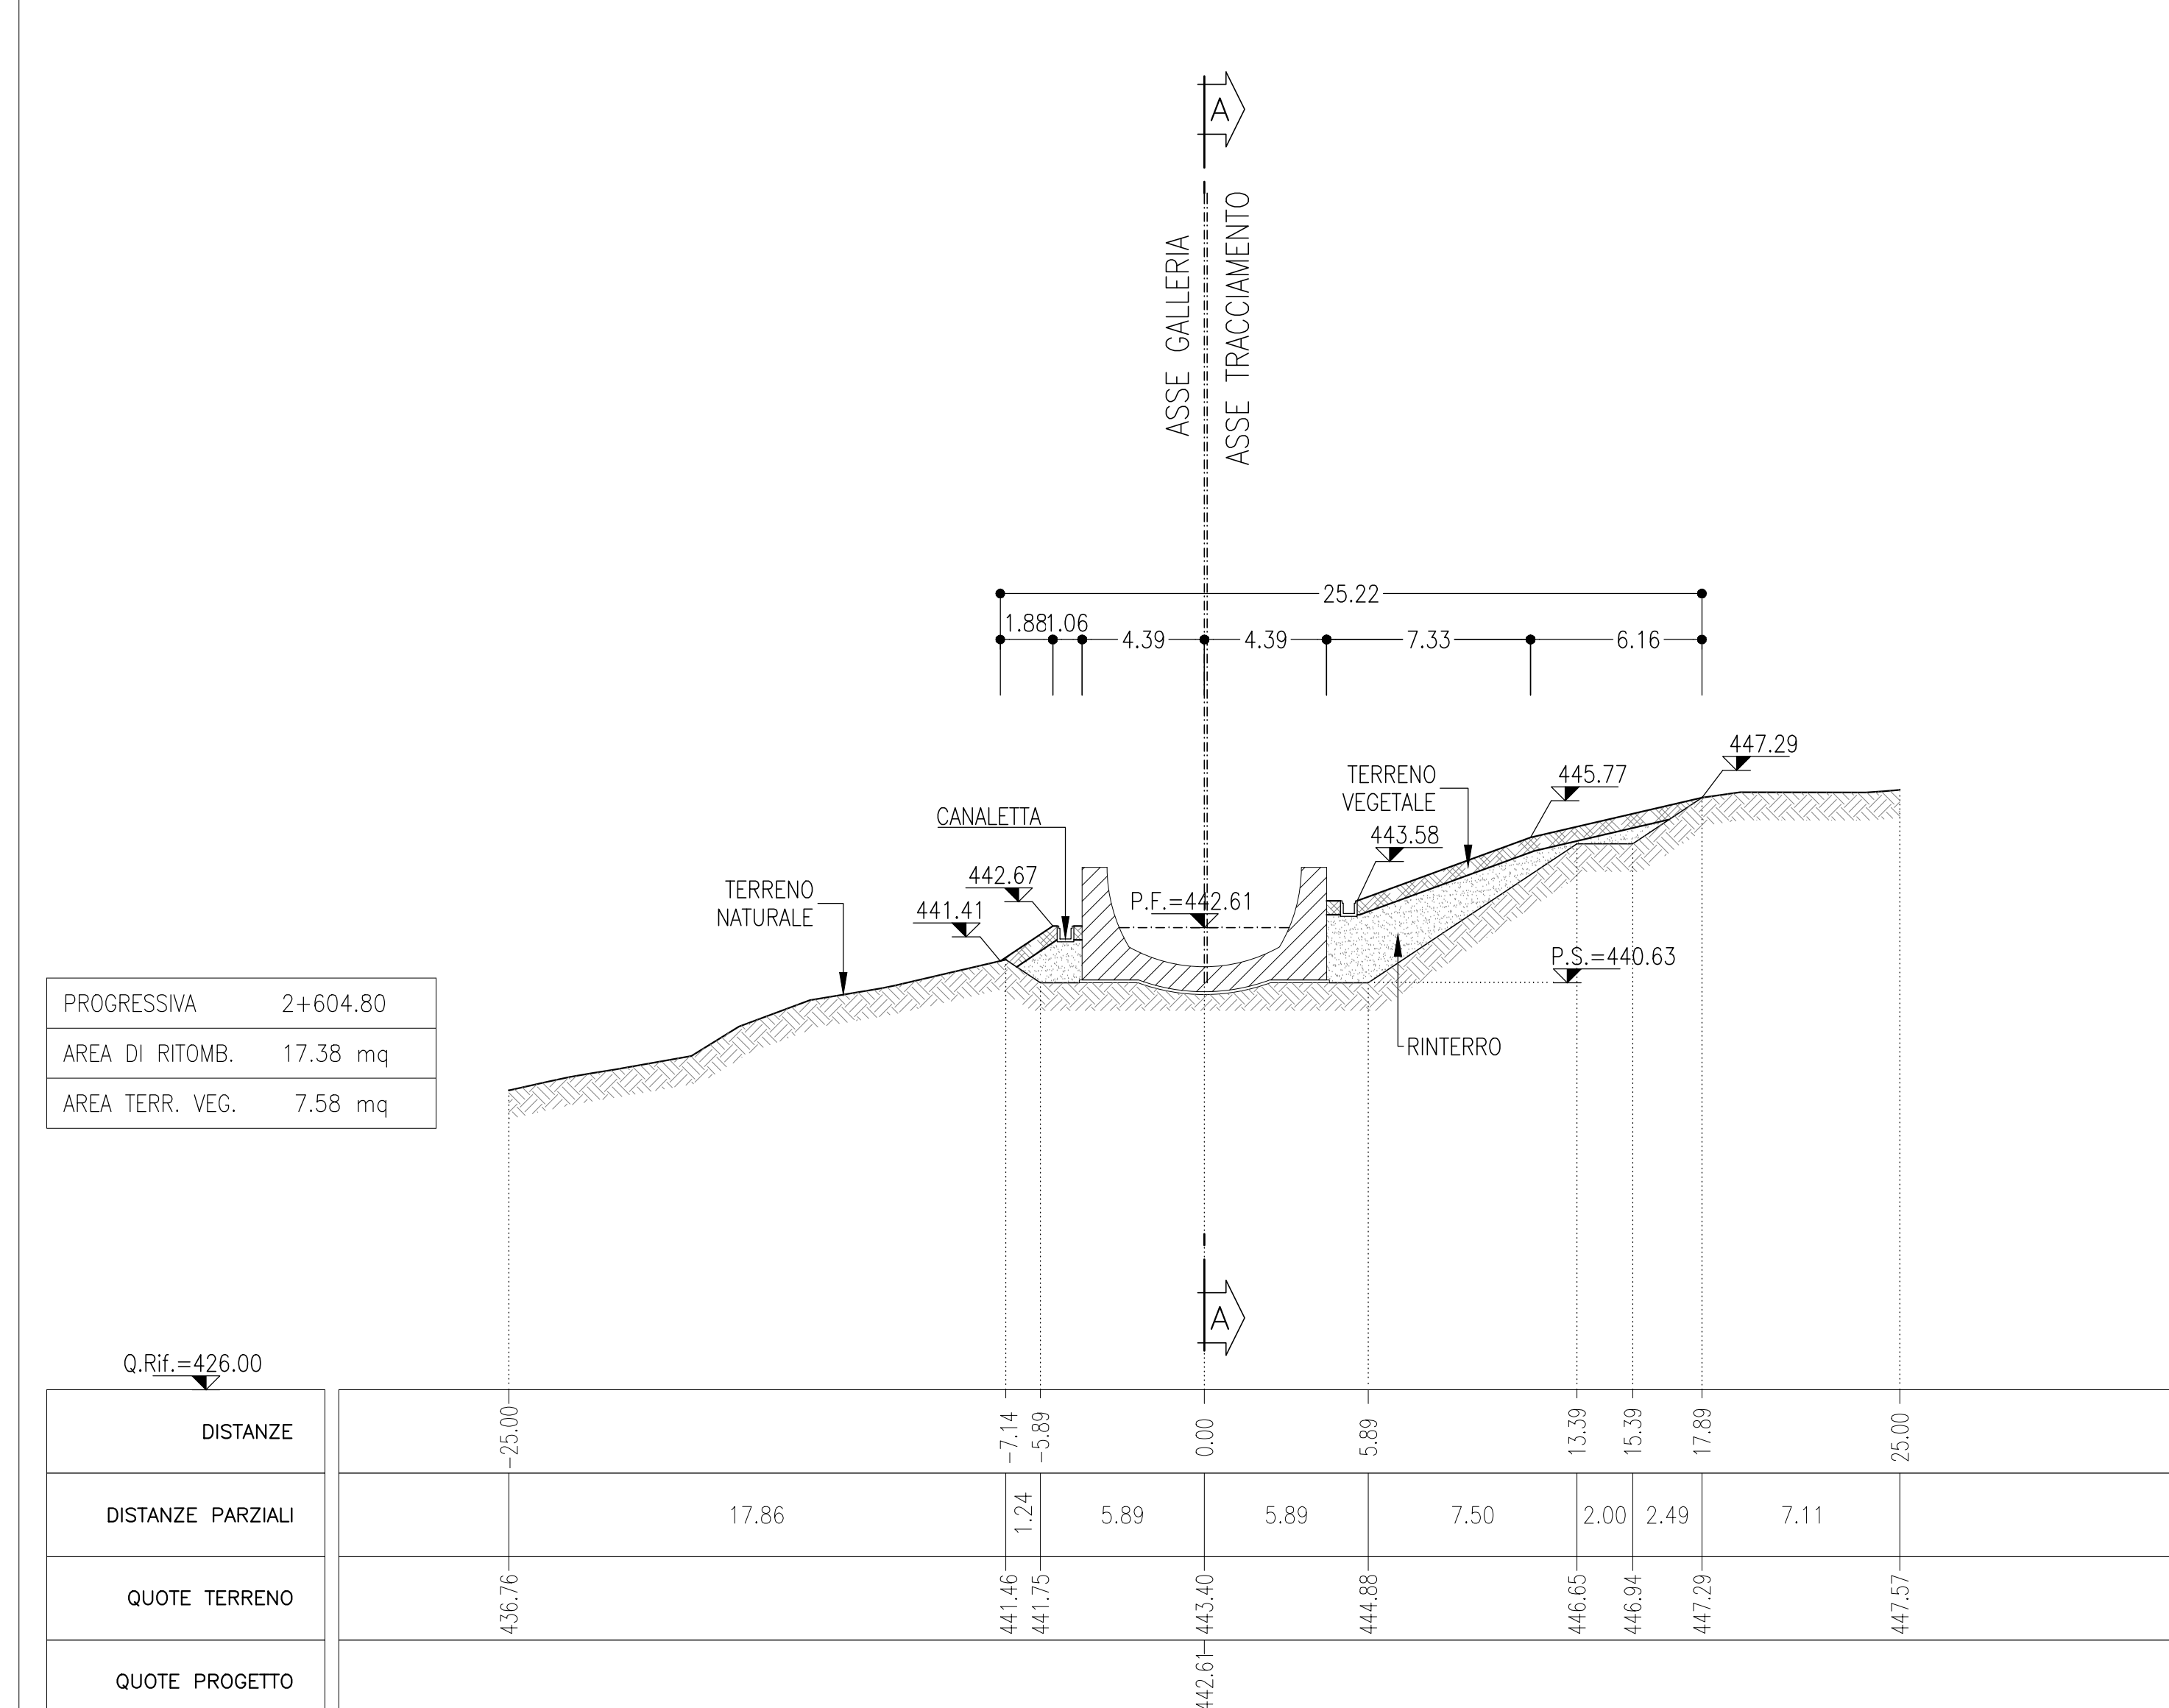

KEY PLAN

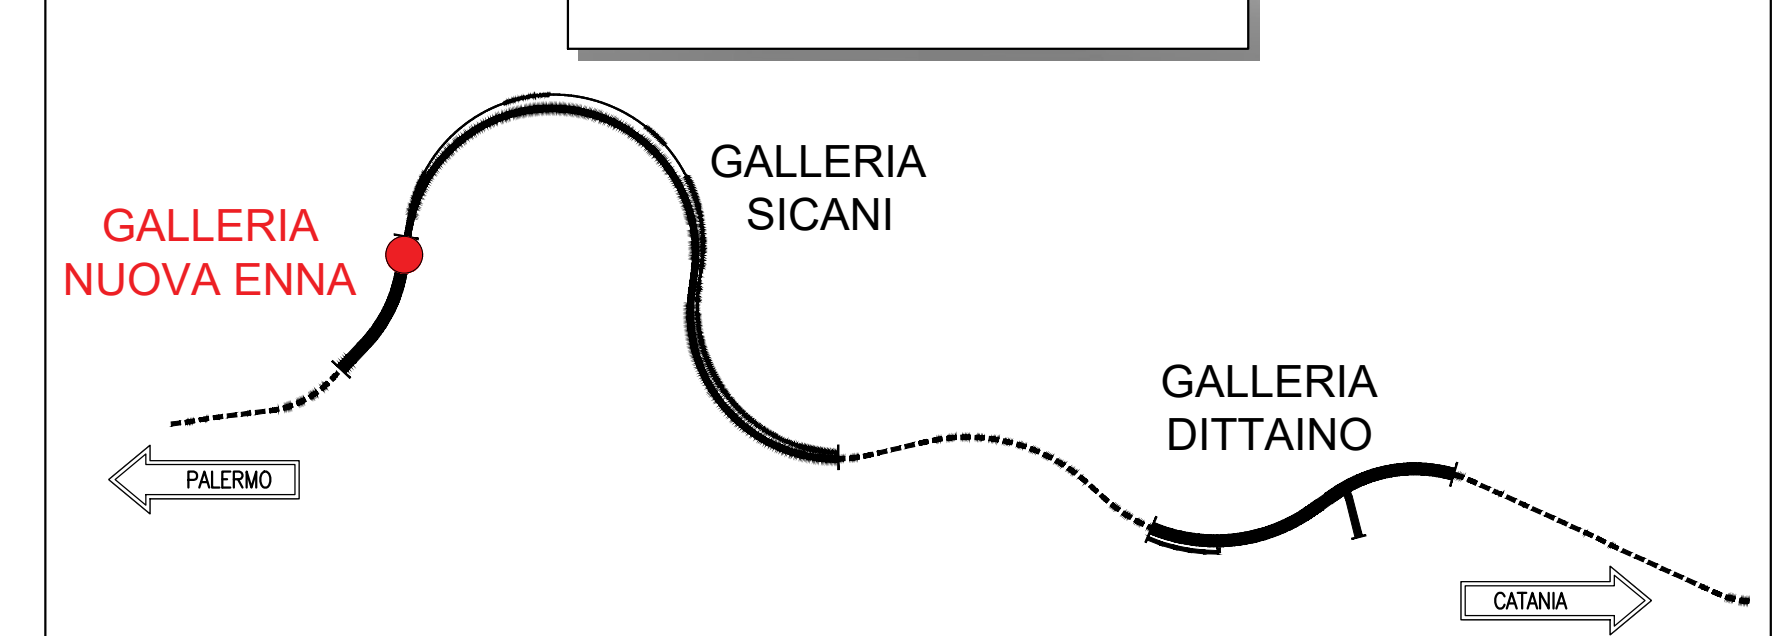

NOTE

- EVENTUALI DIFFERENZE TRA LE MISURE DI QUOTE TOTALI E LA SOMMATORIA DELLE MISURE DI QUOTE PARZIALI SONO DOVUTE AD ARROTONDAMENTI AUTOMATICI
- PER LE CARATTERISTICHE DEI MATERIALI E NOTE DI CARATTERE GENERALE SI RIMANDA ALL'ELABORATO SPECIFICO DI RIFERIMENTO

LEGENDA

- P.F. = PIANO DEL FERRO
- P.S. = PIANO DI SCAVO

COMMITTENTE: **RFI** ARRE FERROVIARIA ITALIANA GRUPPO FERROVIE DELLO STATO ITALIANO

PROGETTAZIONE: **ITALFERR** GRUPPO FERROVIE DELLO STATO ITALIANO

DIRETTRICE FERROVIARIA MESSINA - CATANIA - PALERMO

NUOVO COLLEGAMENTO PALERMO - CATANIA

U.O. GALLERIE

PROGETTO DEFINITIVO

TRATTA NUOVA ENNA - DITTAINO (LOTTO 4B)

GALLERIA NUOVA ENNA - IMBOCCO LATO CATANIA

Sistemazione definitiva - Sezioni caratteristiche

SCALA: **1:200**

COMMESSA	LOTTO	FASE	ENTE	TIPO DOC.	OPERA/DISCIPLINA	PROGR.	REV.
R33V	40	D	07	W9	GAL0300	001	A

Rev.	Descrizione	Redatto	Data	Verificato	Data	Approvato	Data	Autorizzato Data
A	Emissione definitiva	C. Basso	06/10/2019	P. Pappalardo	06/10/2019	P. Pappalardo	06/10/2019	06/10/2019

ITALFERR S.p.A. Gruppo Ferrovie dello Stato Italiane

File: R33V40D07-VPRG4030001A.dwg In: Elab.: 634