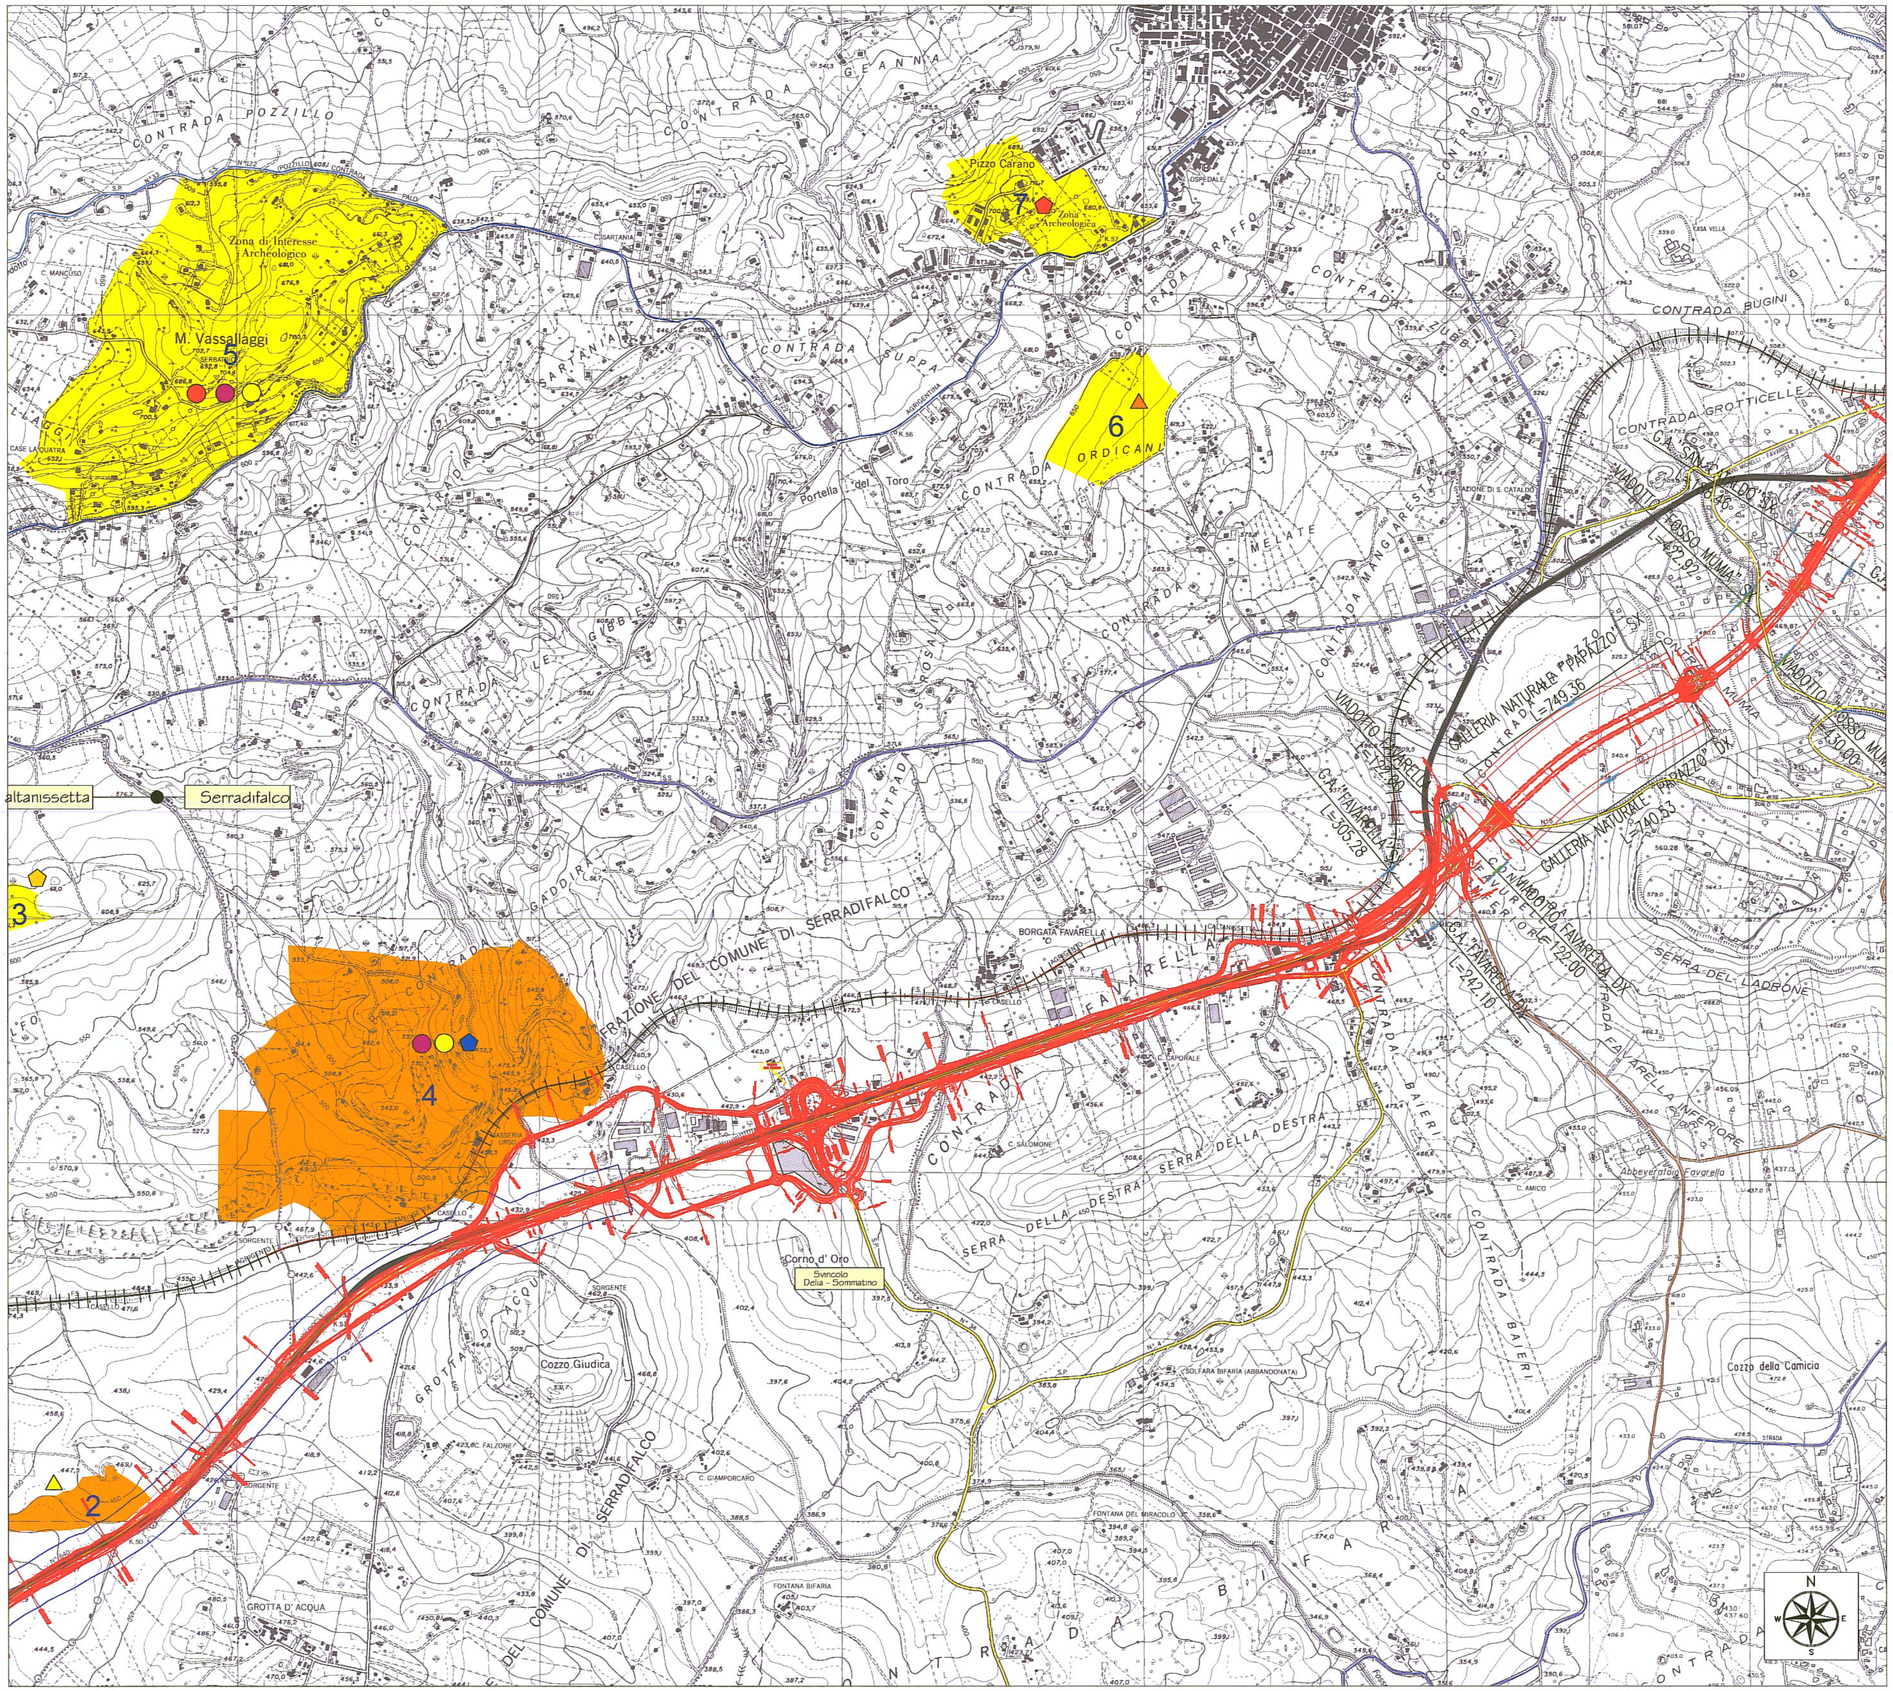

Rischio archeologico relativo

- Basso
- Medio
- Alto

Tipologia di sito archeologico

- NECROPOLI
- Età del bronzo
- Età greca
- Età romana
- Età tardo antica
- INSEDIAMENTO ABITATIVO
- Eneolitico
- Età greca
- AREA DI FRAMMENTI
- Età greca
- Età romana
- AREA DI FRAMMENTI E NECROPOLI
- Tardo antica
- INSEDIAMENTO ABITATIVO E NECROPOLI
- Eneolitico
- Età del bronzo
- Età protostonca
- Età greca
- INSEDIAMENTO ABITATIVO E AREA SACRA
- Età del bronzo
- Età protostonca

Interferenze del tracciato con i siti archeologici

- Media
- Alta

Progetto stradale

- Tracciato esistente SS 640
- Tracciato Esecutivo

Viabilità ed aree di cantiere

- Viabilità interessata da mezzi d'opera e deviazioni del traffico durante i lavori
- Viabilità interessata da mezzi d'opera durante i lavori
- Viabilità interessata da deviazioni del traffico durante i lavori
- Strade secondarie
- Strade provinciali
- Strade statali
- Autostrade
- Aree di cantiere

- Confini comunali
- Confini provinciali

QUADRO D'UNIONE

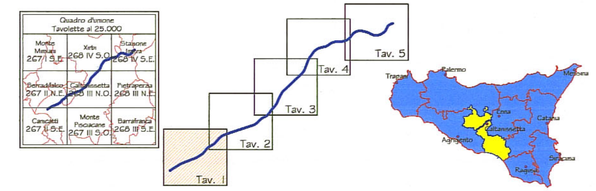

ANAS S.p.A.
DIREZIONE CENTRALE PROGRAMMAZIONE PROGETTAZIONE

PA 12/09

CORRIDOIO PLURIMODALE TIRRENICO - NORD EUROPA
ITINERARIO AGRIGENTO - CALTANISSETTA - A19
S.S. N° 640 "DI PORTO EMPEDOCLE"
AMMODERNAMENTO E ADEGUAMENTO ALLA CAT. B DEL D.M. 5.11.2001
Dal km 44+000 allo svincolo con l'A19

PROGETTO ESECUTIVO

Contraente Generale: empedocle s.c.p.a

ARCHEOLOGIA

Carta del rischio archeologico relativo - Tav. 2/5

Codice Unico Progetto (CUP) : F91B09000070001

Codice Elaborato:

PA12_09 - E | 0 0 0 | G E 2 0 7 | A R 0 1 | Z G 4 | 0 1 2 | A | Scala: 1:10.000

REV.	DATA	DESCRIZIONE	REDATTO	VERIFICATO	APPROVATO	AUTORIZZATO
F						
E						
D						
C						
B						
A	Gennaio 2011	EMISSIONE			M. LITI	P. PAGLINI

Responsabile del procedimento: Ing. MAURIZIO ARAMINI

Il Progettista:	Il Consulente Specialista:	Il Geologo:	Il Coordinatore per la sicurezza in fase di progetto:	Il Direttore dei lavori:
Dott. Ing. GIAN LUCA MENCHINI ORDINE DEGLI INGEGNERI DI FIRENZE N° 4533		ORDINE REGIONALE DEI GEOLOGI DI SICILIA Dott. Geol. D'ANGELO MAURIZIO N. 1607	Dott. Ing. ALESSANDRO SALVADO ORDINE INGEGNERI ROMA n° 14853	Dott. Ing. PEPPINO MARASCIO ORDINE INGEGNERI ROMA n° 14447