GALLERIA SICANI E CUNICOLO PARALLELO

SCALA 1:50

SCAVO MECCANIZZATO

KEY PLAN

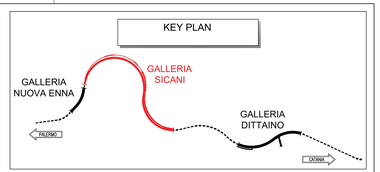

CUNICOLO PARALLELO
SEZIONE CORRENTE

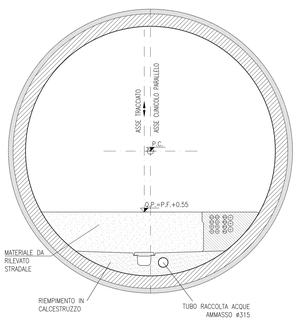

GALLERIA DI LINEA
SEZIONE CORRENTE

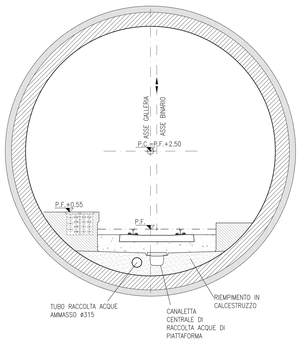

SEZIONE CORRENTE
CUNICOLO PARALLELO
IN CORRISPONDENZA DELLE NICCHIE

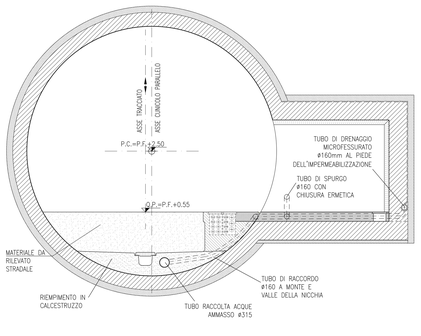

SEZIONE CORRENTE GALLERIA DI LINEA
IN CORRISPONDENZA
DELLE NICCHE

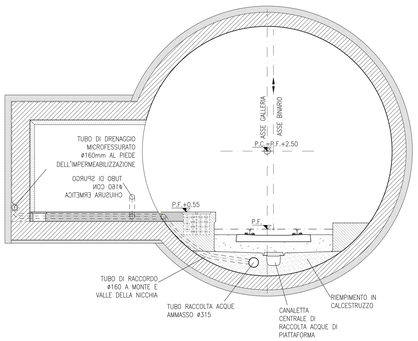

SEZIONE CORRENTE
IN CORRISPONDENZA DEI
COLLEGAMENTI TRASVERSALI

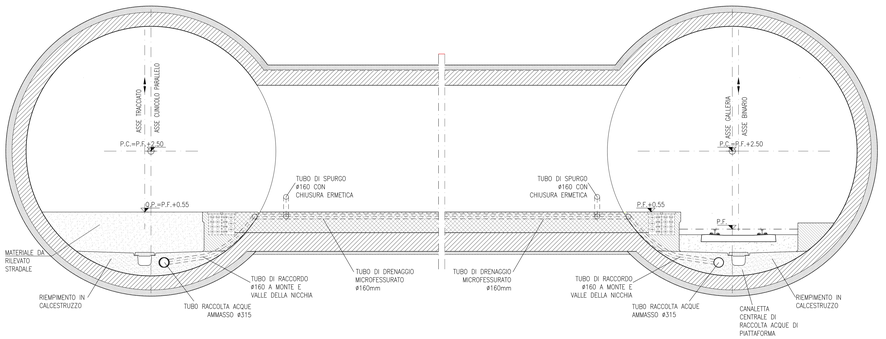

PARTICOLARE SISTEMA DI DRENAGGIO

SCALA 1:200

IMBOCCO LATO PALERMO

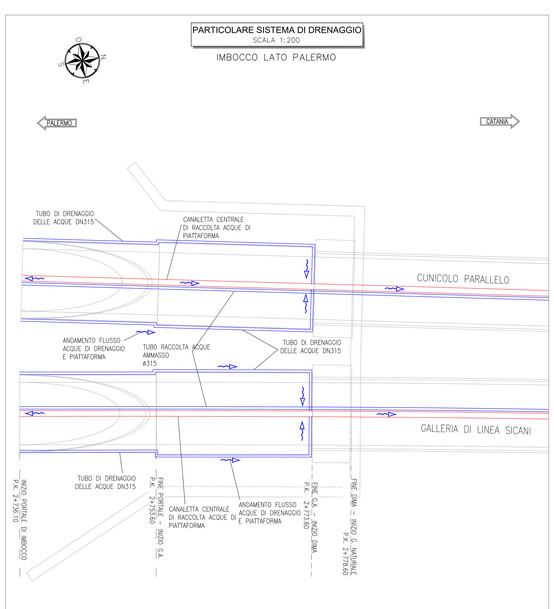

PARTICOLARE SISTEMA DI DRENAGGIO

SCALA 1:100

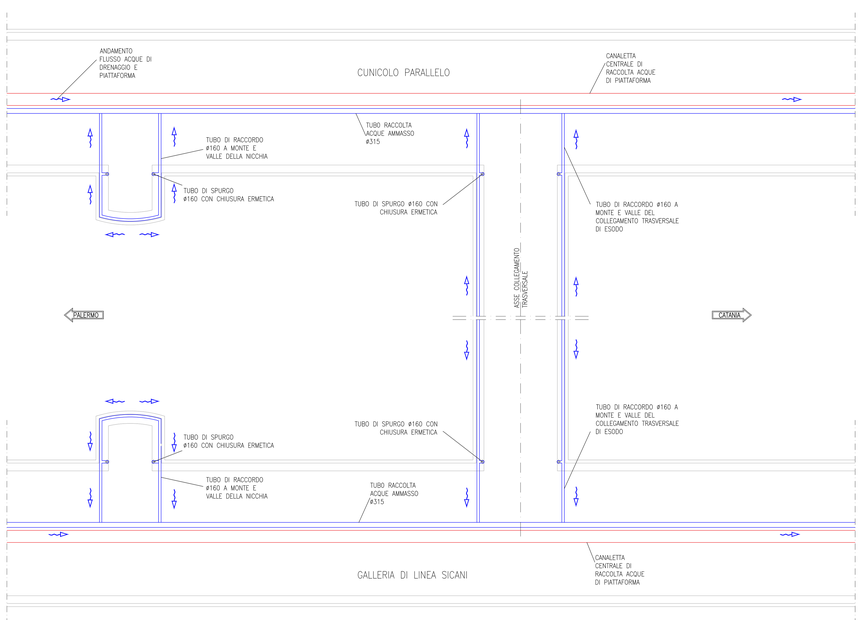

PARTICOLARE SISTEMA DI DRENAGGIO

SCALA 1:200

IMBOCCO LATO PALERMO

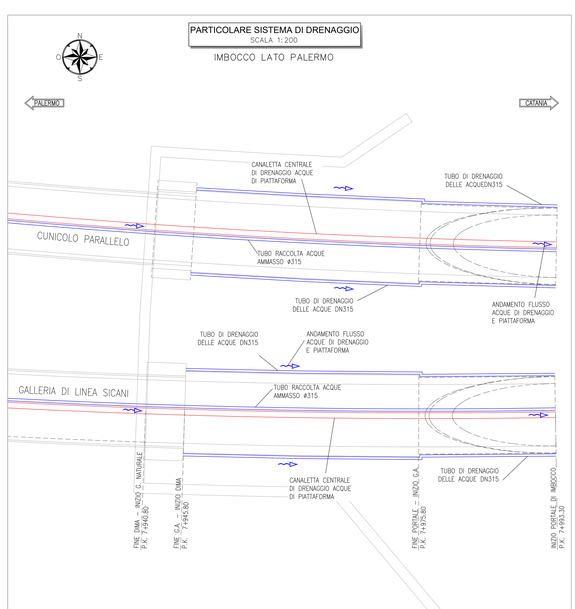

NOTE

- NEL CUNICOLO PARALLELO DI SICUREZZA, E' PREVISTO UN POZZETTO DI ISPEZIONE DELLA CANALETTA DI RACCOLTA ACQUE OGNI 50m
- PER LE CARATTERISTICHE DEI MATERIALI E NOTE DI CARATTERE GENERALE SI RIMANDA ALL'ELABORATO RS3V40D07SPGN0000001
- EVENTUALI DIFFERENZE TRA LE MISURE TOTALI E LE SOMMATORIE DELLE MISURE PARZIALI SONO DOVUTE AGLI ARROTONDAMENTI AUTOMATICI DI AUTOCAD

LEGENDA

P.F.=	PIANO DEL FERRO
P.C.=	PIANO DEI CENTRI

COMMITTENTE:

RFI RETE FERROVIARIA ITALIANA
GRUPPO FERROVIE DELLO STATO ITALIANE

PROGETTAZIONE:

ITALFERR
GRUPPO FERROVIE DELLO STATO ITALIANE

DIRETTRICE FERROVIARIA MESSINA - CATANIA - PALERMO

NUOVO COLLEGAMENTO PALERMO - CATANIA

U.O. GALLERIE

PROGETTO DEFINITIVO

TRATTA NUOVA ENNA - DITTAINO (LOTTO 4B)

GALLERIA SICANI

Galleria di linea e cunicolo parallelo - Sistema di smaltimento acque in galleria

SCALA: Varie

COMMESSA	LOTTO	FASE	ENTE	TIPO DOC.	OPERA/DISCIPLINA	PROGR.	REV.
RS3V	40	D	07	PZ	GN0200	001	A

Rev.	Descrizione	Redatto	Data	Verificato	Data	Approvato	Data	Autorizzato Data
A	Emissione esecutiva	F.Forte	Gen. 2020	N. Rocco	Gen. 2020	M. Bergamo	Gen. 2020	A. Fumei Gennaio 2020

ITALFERR S.p.A. Direzione Tecnica U.O. Gallerie Dott. Ing. Massimo Bergamo Ordine degli Ingegneri della Provincia di Roma n. 12284

File: RS3V40D07PZGN0000001A.dwg

n. Elab.: 646