SEZIONE C-C
SCALA 1:200

SEZIONE TRASVERSALE

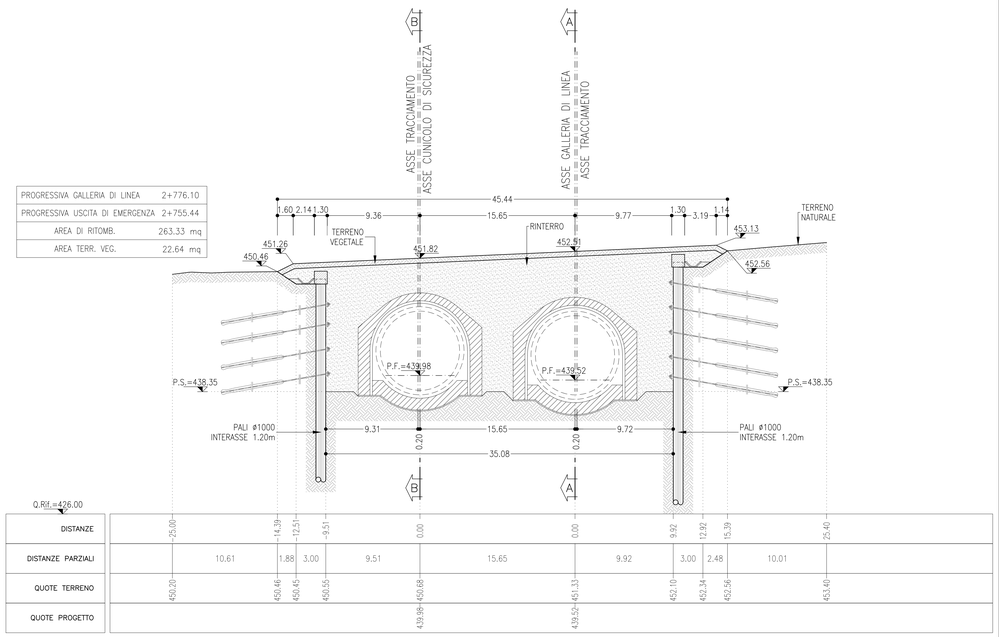

SEZIONE E-E
SCALA 1:200

SEZIONE TRASVERSALE

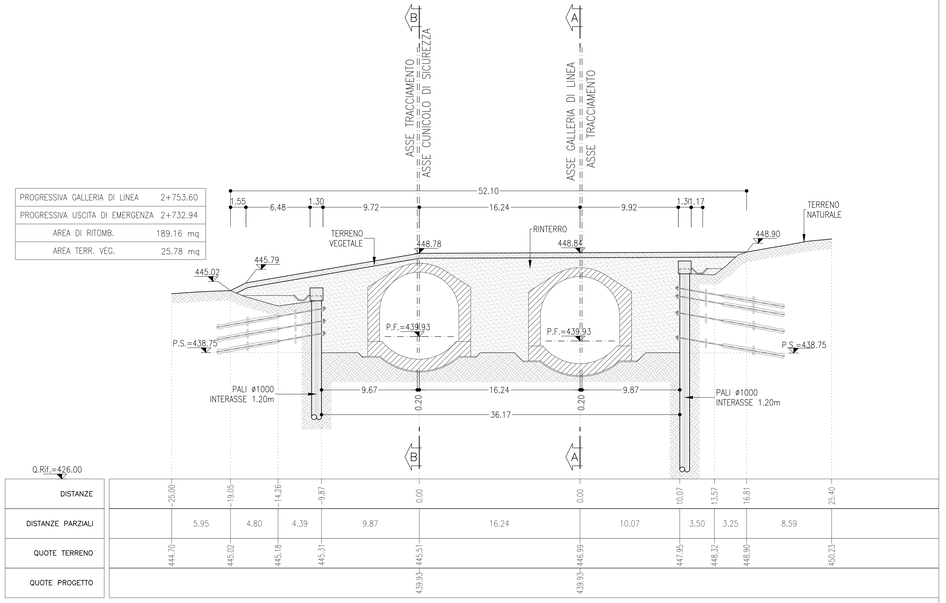

SEZIONE D-D
SCALA 1:200

SEZIONE TRASVERSALE

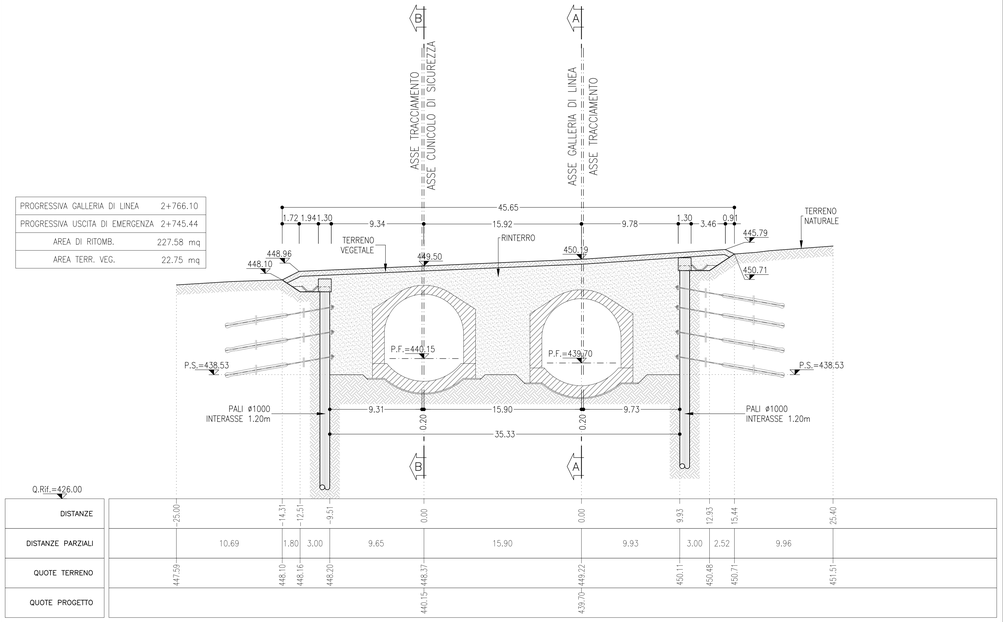

SEZIONE F-F
SCALA 1:200

SEZIONE TRASVERSALE

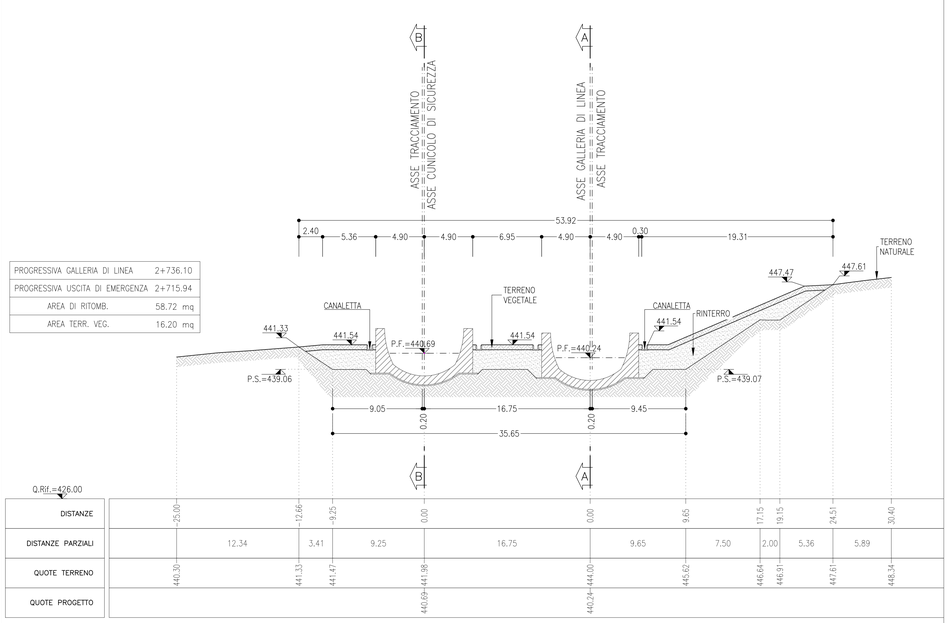

KEY PLAN

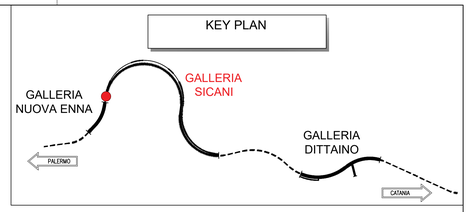

NOTE

- EVENTUALI DIFFERENZE TRA LE MISURE DI QUOTE TOTALI E LA SOMMATORIA DELLE MISURE DI QUOTE PARZIALI SONO DOVUTE AD ARROTONDAMENTI AUTOMATICI
- PER LE CARATTERISTICHE DEI MATERIALI E NOTE DI CARATTERE GENERALE SI RIMANDA ALL'ELABORATO SPECIFICO DI RIFERIMENTO

LEGENDA

P.F.= PIANO DEL FERRO
P.S.= PIANO DI SCAVO

COMMITTENTE: RFI RETE FERROVIARIA ITALIANA — GRUPPO FERROVIE DELLO STATO ITALIANE

PROGETTAZIONE: ITALFERR — GRUPPO FERROVIE DELLO STATO ITALIANE

DIRETTRICE FERROVIARIA MESSINA - CATANIA - PALERMO

NUOVO COLLEGAMENTO PALERMO - CATANIA

U.O. GALLERIE

PROGETTO DEFINITIVO

TRATTA NUOVA ENNA - DITTAINO (LOTTO 4B)

GALLERIA SICANI - IMBOCCO LATO PALERMO

Sistemazione definitiva - Sezioni caratteristiche

SCALA: 1:200

COMMESSA	LOTTO	FASE	ENTE	TIPO DOC.	OPERA/DISCIPLINA	PROGR.	REV.
RS3V	40	D	07	W9	GA0400	001	A

Rev.	Descrizione	Redatto	Data	Verificato	Data	Approvato	Data	Autorizzato Data
A	Emissione esecutiva	E.Pirotti	Dic. 2019	R. Florio	Dic. 2019	F. Zaccheo	Dic. 2019	A. Scotti Dicembre 2019

ITALFERR S.p.A. Via Vito Giuseppe Galati, 71 - 00155 Roma

File: RS3V40D07W9GA0400001A.dwg — n. Elab.: 652