


- Rischio archeologico relativo**
- Basso
 - Medio
 - Alto
- Interferenze del tracciato con i siti archeologici**
- Media
 - Alta
- Progetto stradale**
- Tracciato esistente SS 640
 - Tracciato Esecutivo
- Tipologia di sito archeologico**
- NECROPOLI
 - Età del bronzo
 - Età greca
 - Età romana
 - Età tardo antica
 - INSEDIAMENTO ABITATIVO
 - Età greca
 - Età romana
 - AREA DI FRAMMENTI
 - Età greca
 - Età romana
 - AREA DI FRAMMENTI E NECROPOLI
 - Tardo antica
 - INSEDIAMENTO ABITATIVO E NECROPOLI
 - Eneolitico
 - Età del bronzo
 - Età protostonica
 - Età greca
 - INSEDIAMENTO ABITATIVO E AREA SACRA
 - Età del bronzo
 - Età protostonica
- Viabilità ed aree di cantiere**
- Viabilità interessata da mezzi d'opera e deviazioni del traffico durante i lavori
 - Viabilità interessata da mezzi d'opera durante i lavori
 - Viabilità interessata da deviazioni del traffico durante i lavori
 - Strade secondarie
 - Strade provinciali
 - Strade statali
 - Autostrade
 - Aree di cantiere
- Confini comunali**
- Confini comunali
 - Confini provinciali

QUADRO D'UNIONE

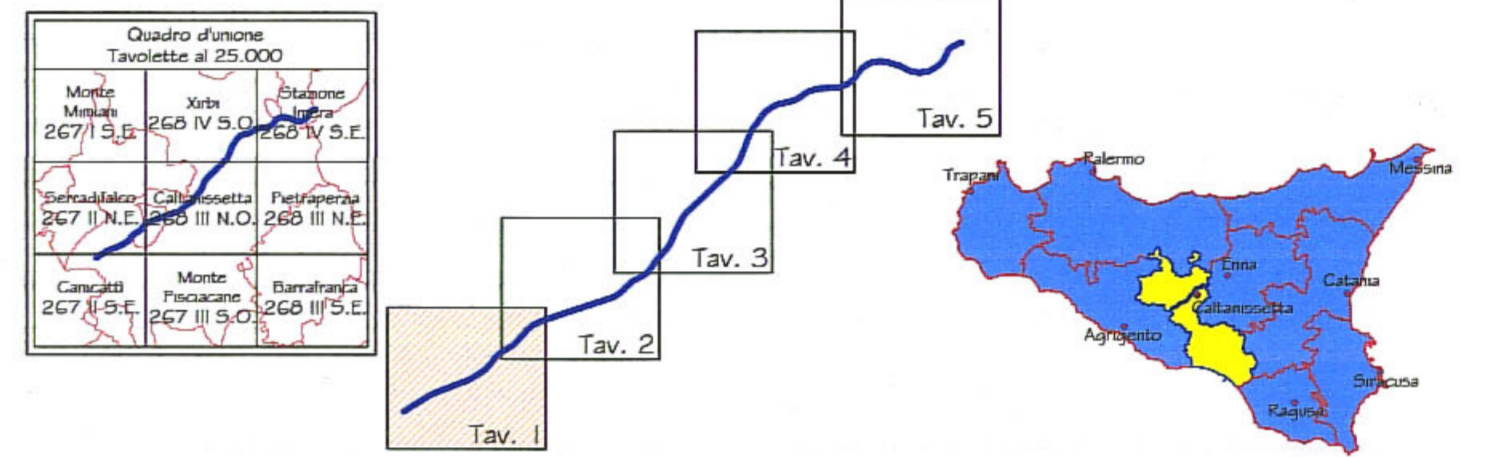

ANAS S.p.A.
DIREZIONE CENTRALE PROGRAMMAZIONE PROGETTAZIONE

PA 12/09
CORRIDOIO PLURIMODALE TIRRENICO - NORD EUROPA
ITINERARIO AGRIGENTO - CALTANISSETTA - A19
S.S. N° 640 "DI PORTO EMPEDOCLE"
AMMODERNAMENTO E ADEGUAMENTO ALLA CAT. B DEL D.M. 5.11.2001
Dal km 44+000 allo svincolo con l'A19

PROGETTO ESECUTIVO

Contrante Generale:

ARCHEOLOGIA
Carta del rischio archeologico relativo - Tav. 3/5

Codice Unico Progetto (CUP) : F91B09000070001

Codice Elaborato: PA12_09 - E 000GE207AR01ZG4013A

F	E	D	C	B	A
Gen	2011	EMISSIONE		M. LITI	P. PAGLINI
REV.	DATA	DESCRIZIONE	REDATTO	VERIFICATO	APPROVATO AUTORIZZATO
Responsabile del procedimento: Ing. MAURIZIO ARAMINI					

Il Progettista:

Il Consulente Specialista:

Il Geologo:

Il Coordinatore per la sicurezza in fase di progetto:

Il Direttore dei lavori: