




SEZIONE MINIMA
SCALA 1:25
CARPENTERIA

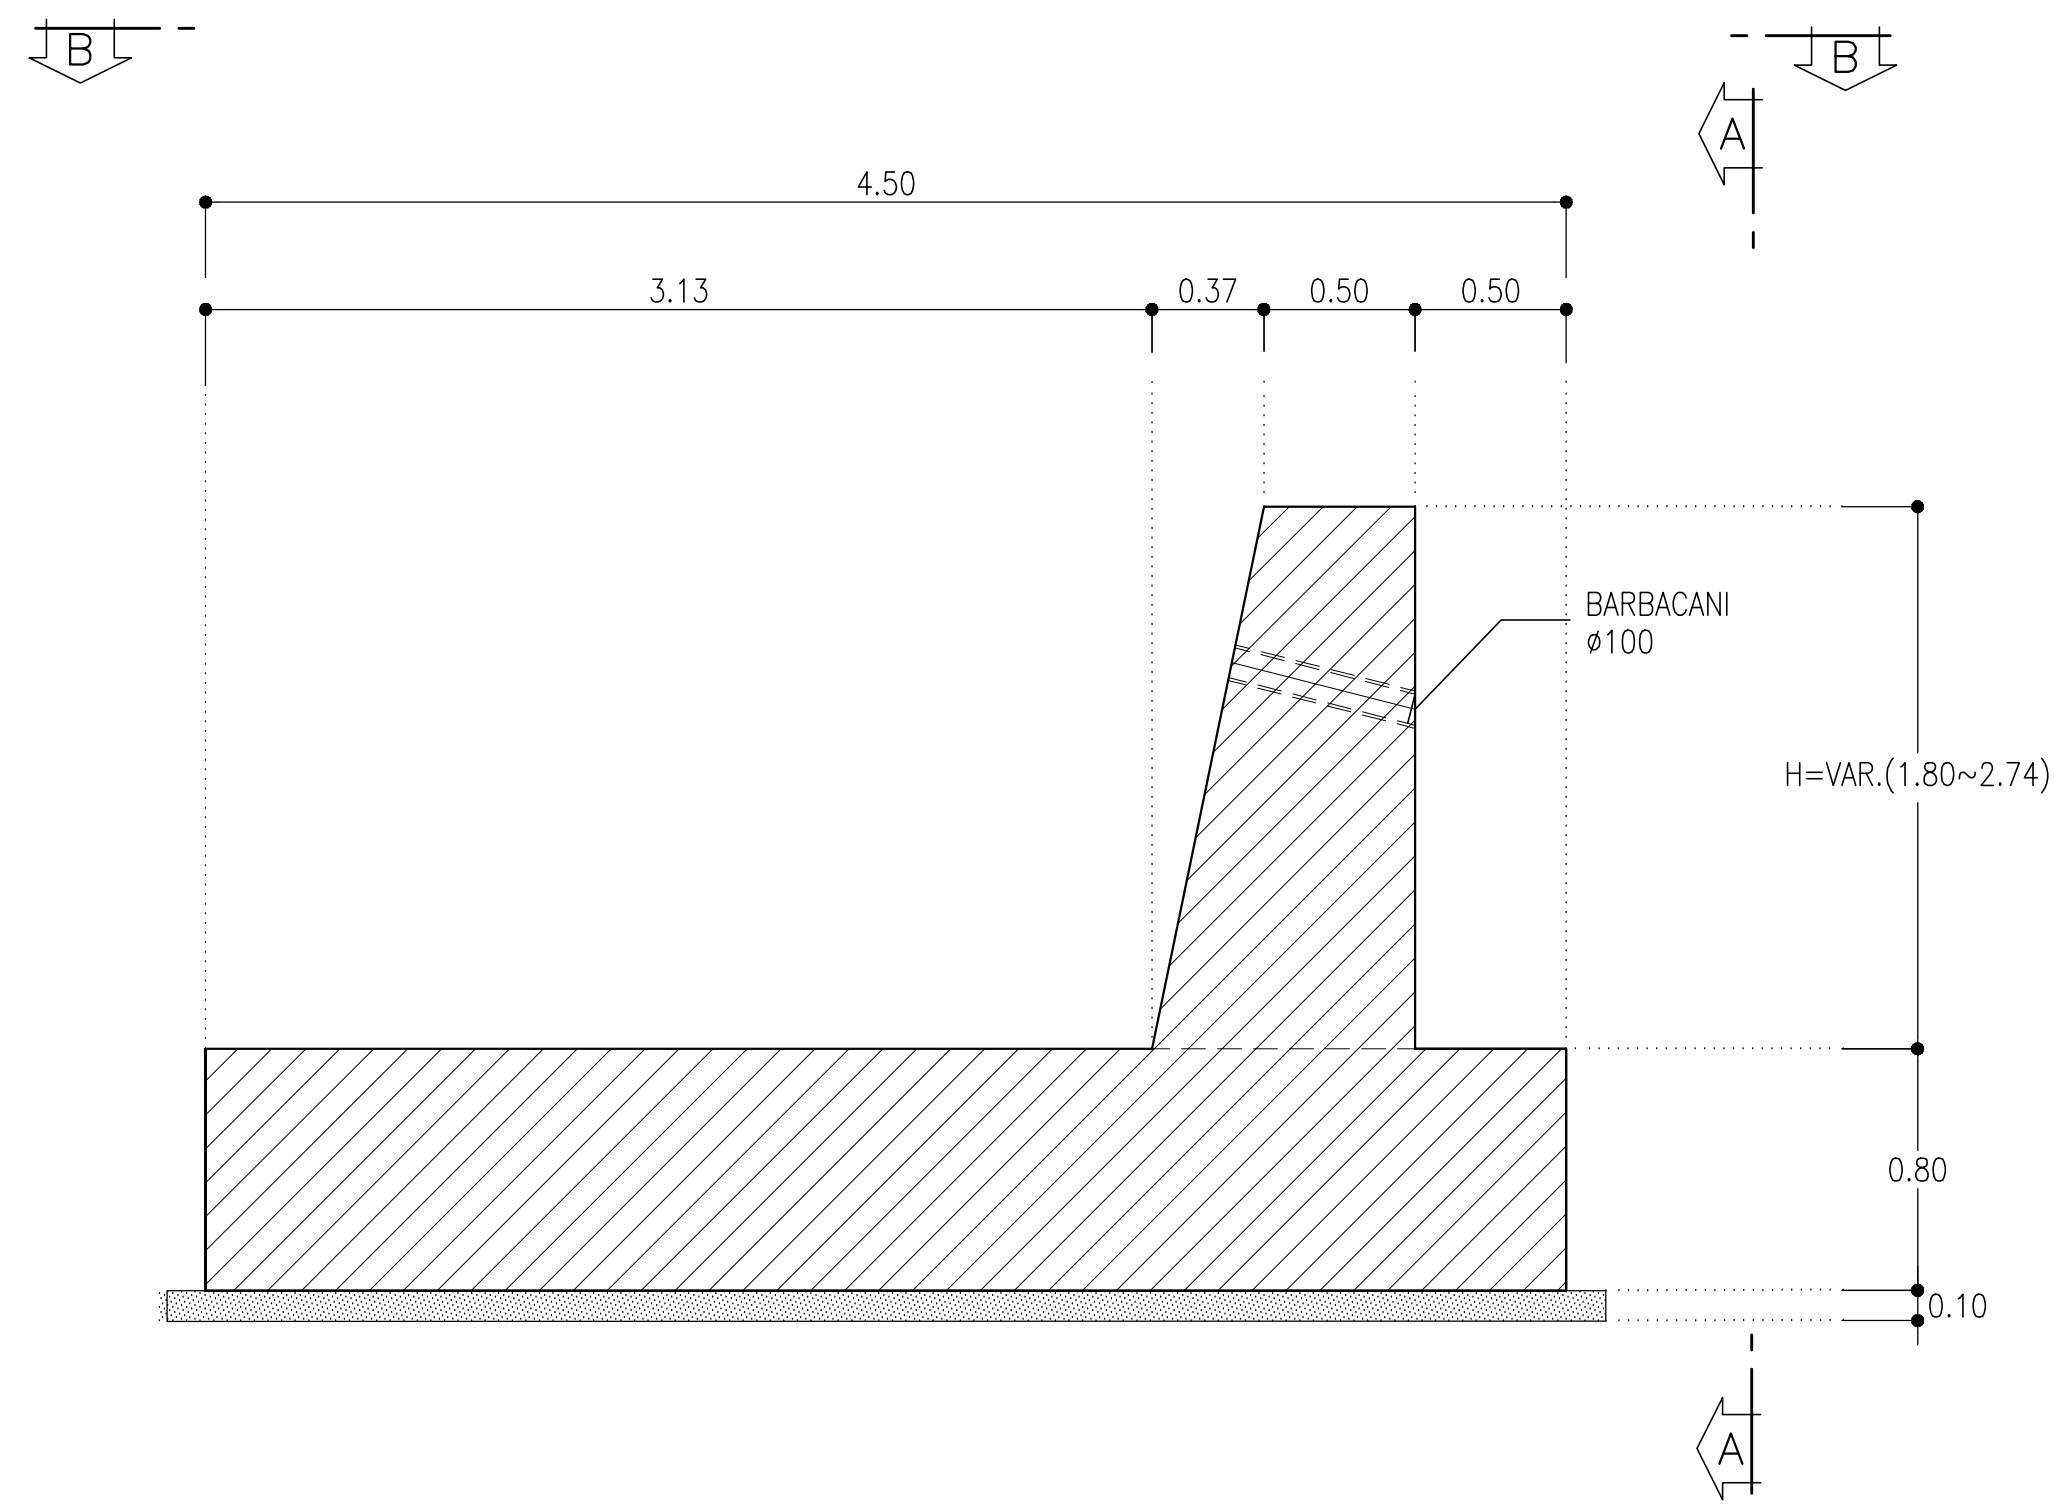

PROSPETTO A-A
SCALA 1:25
CARPENTERIA

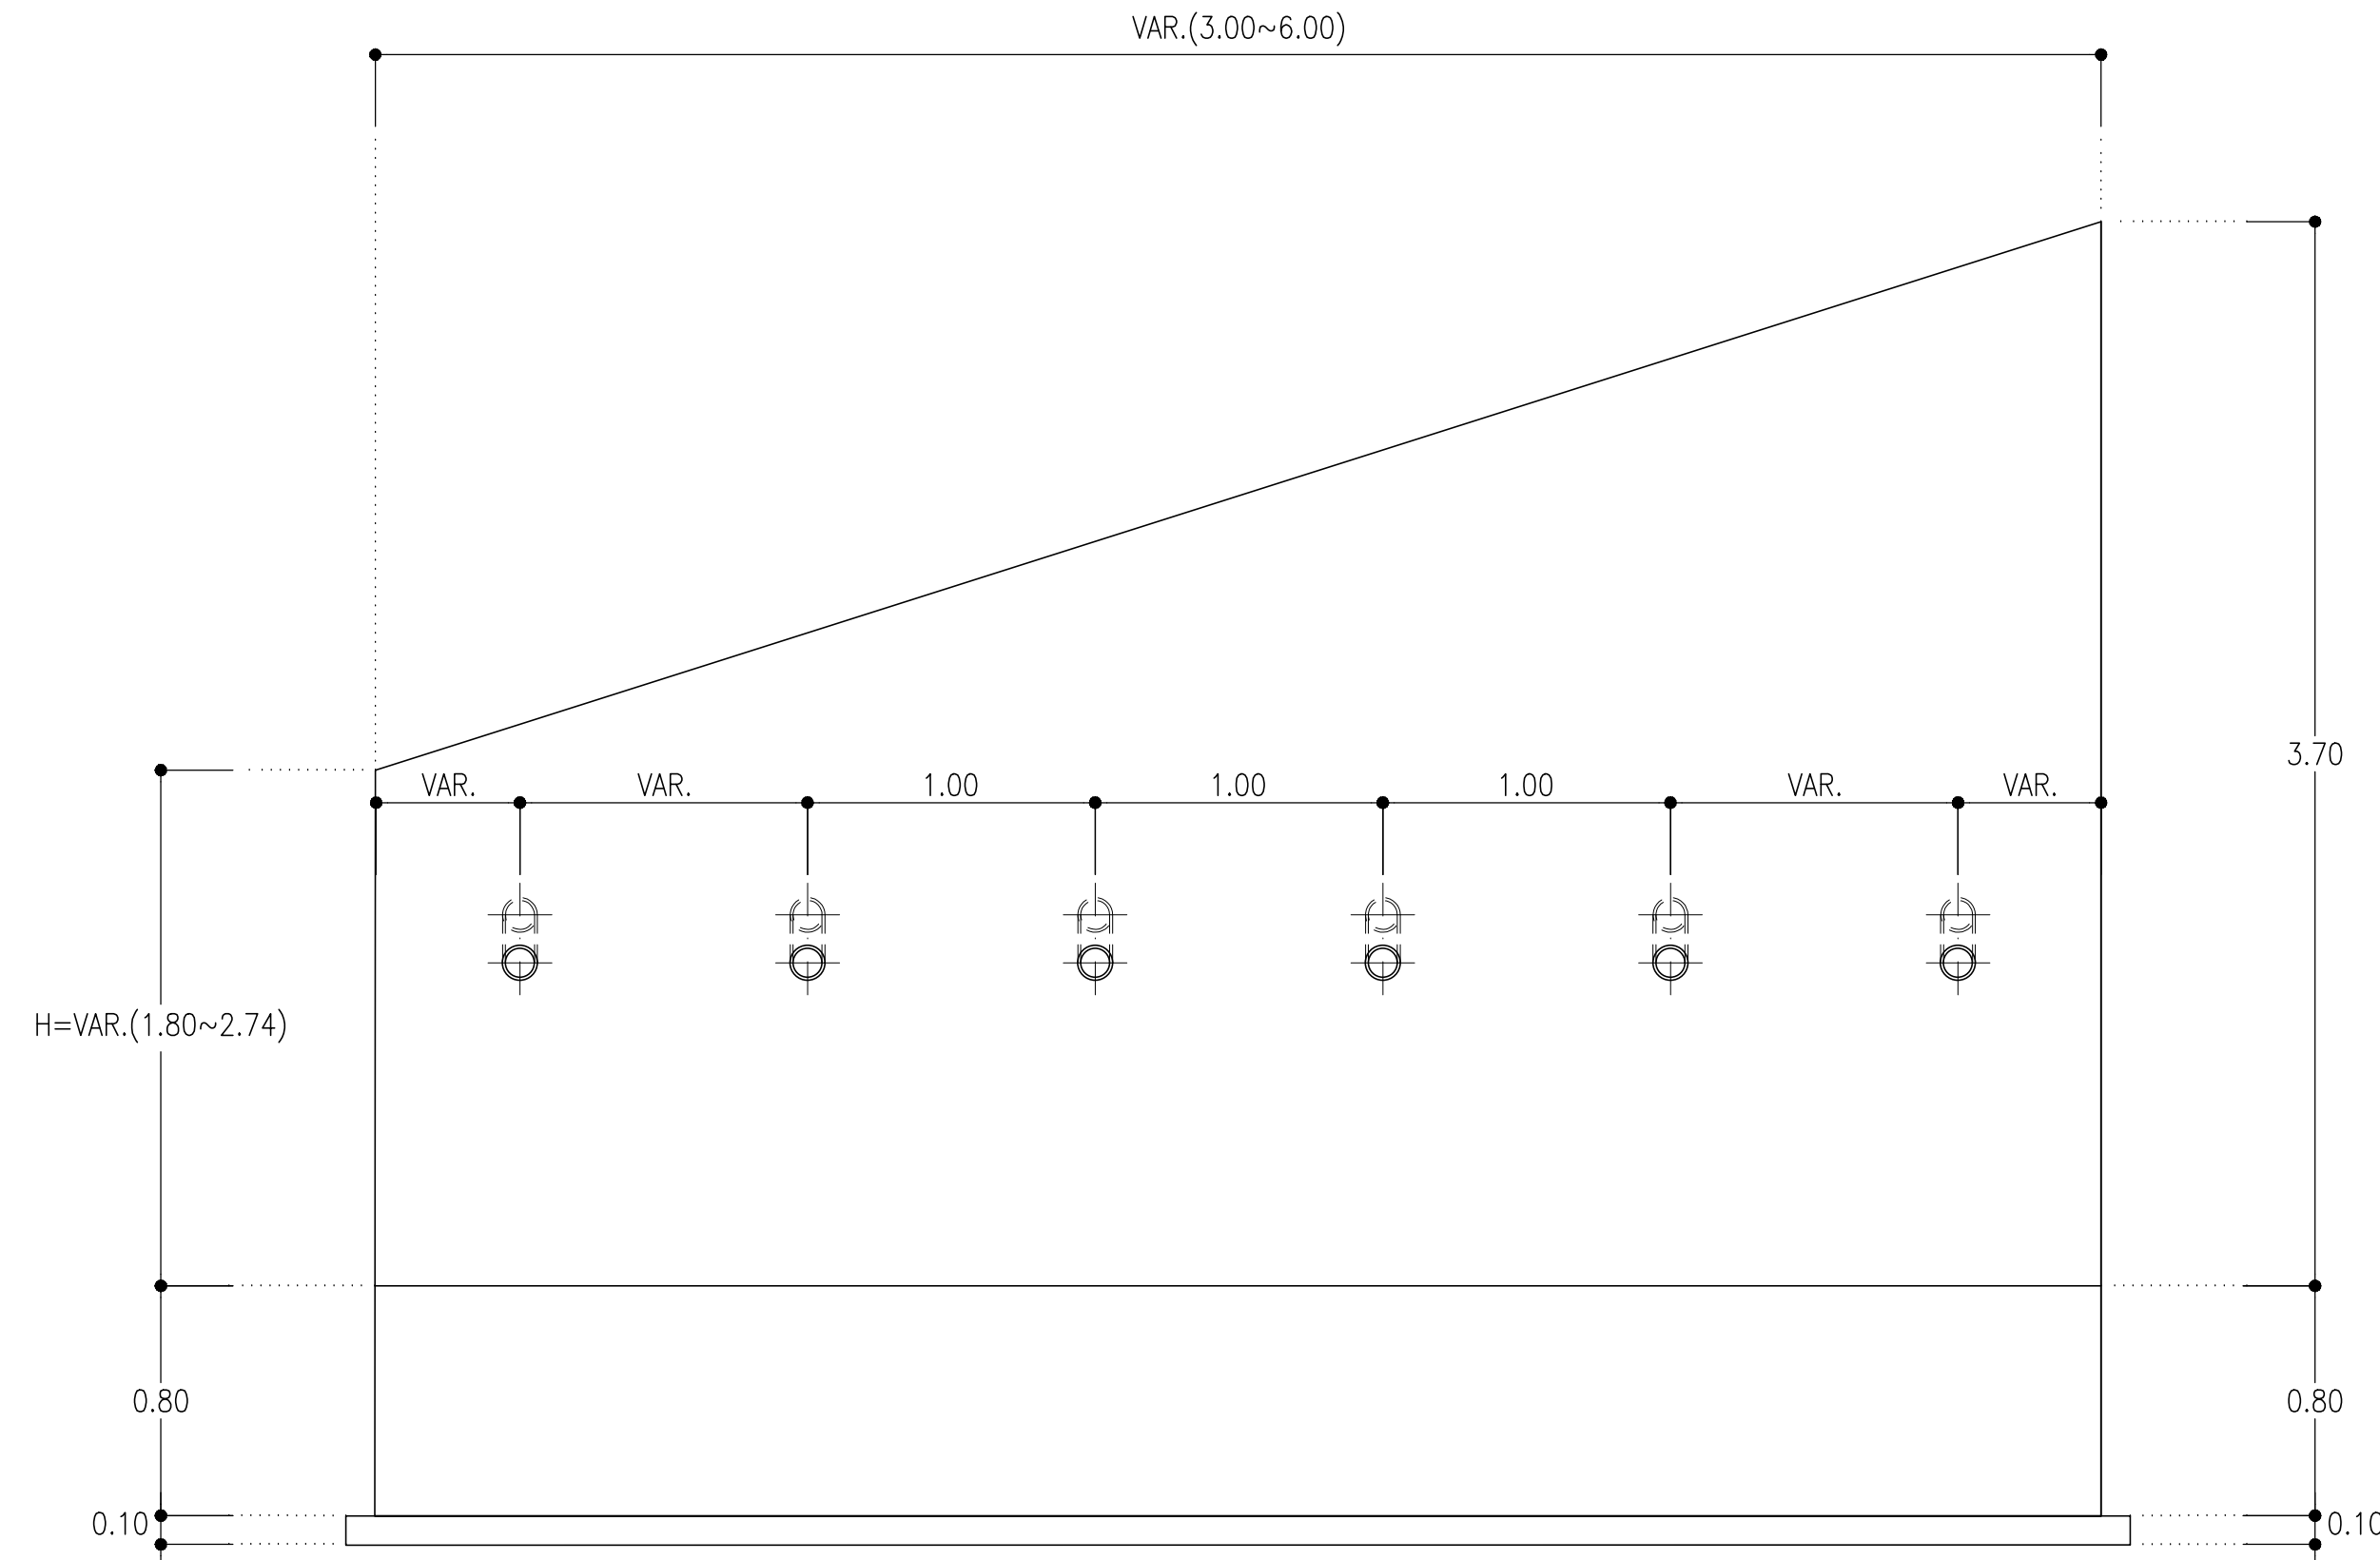


SEZIONE MASSIMA
SCALA 1:25
CARPENTERIA

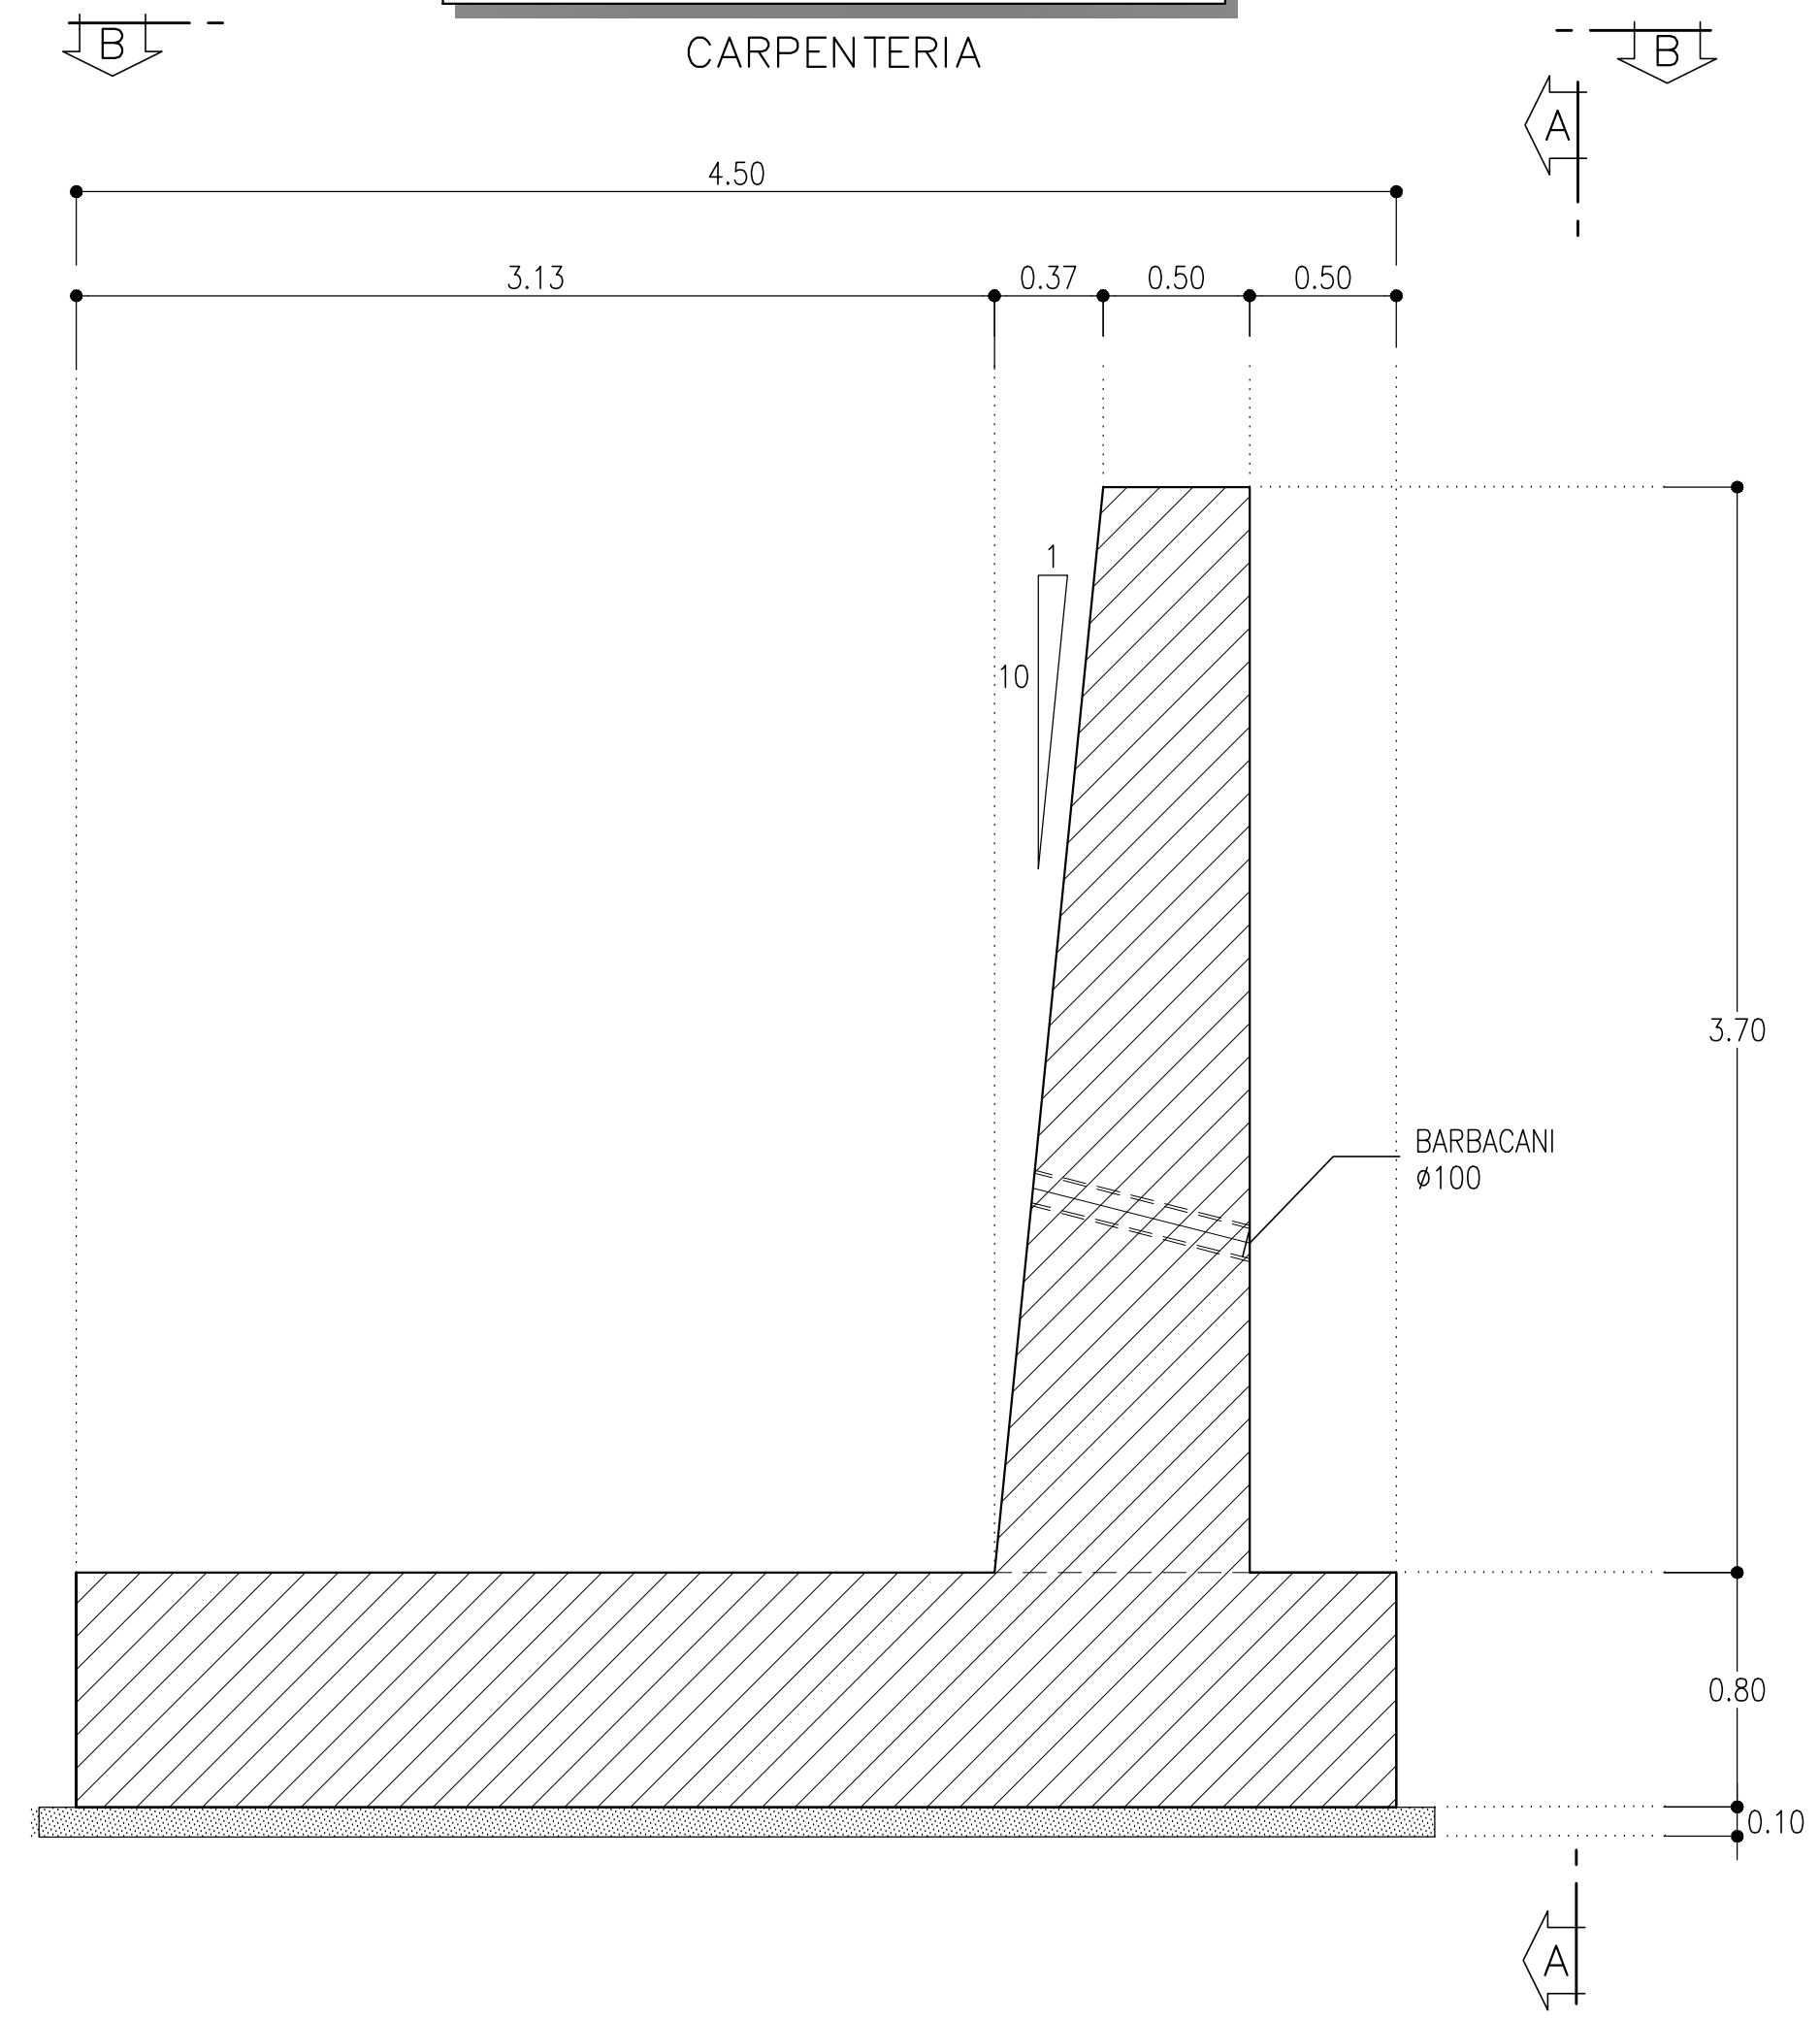


KEY PLAN

SCALA 1:200

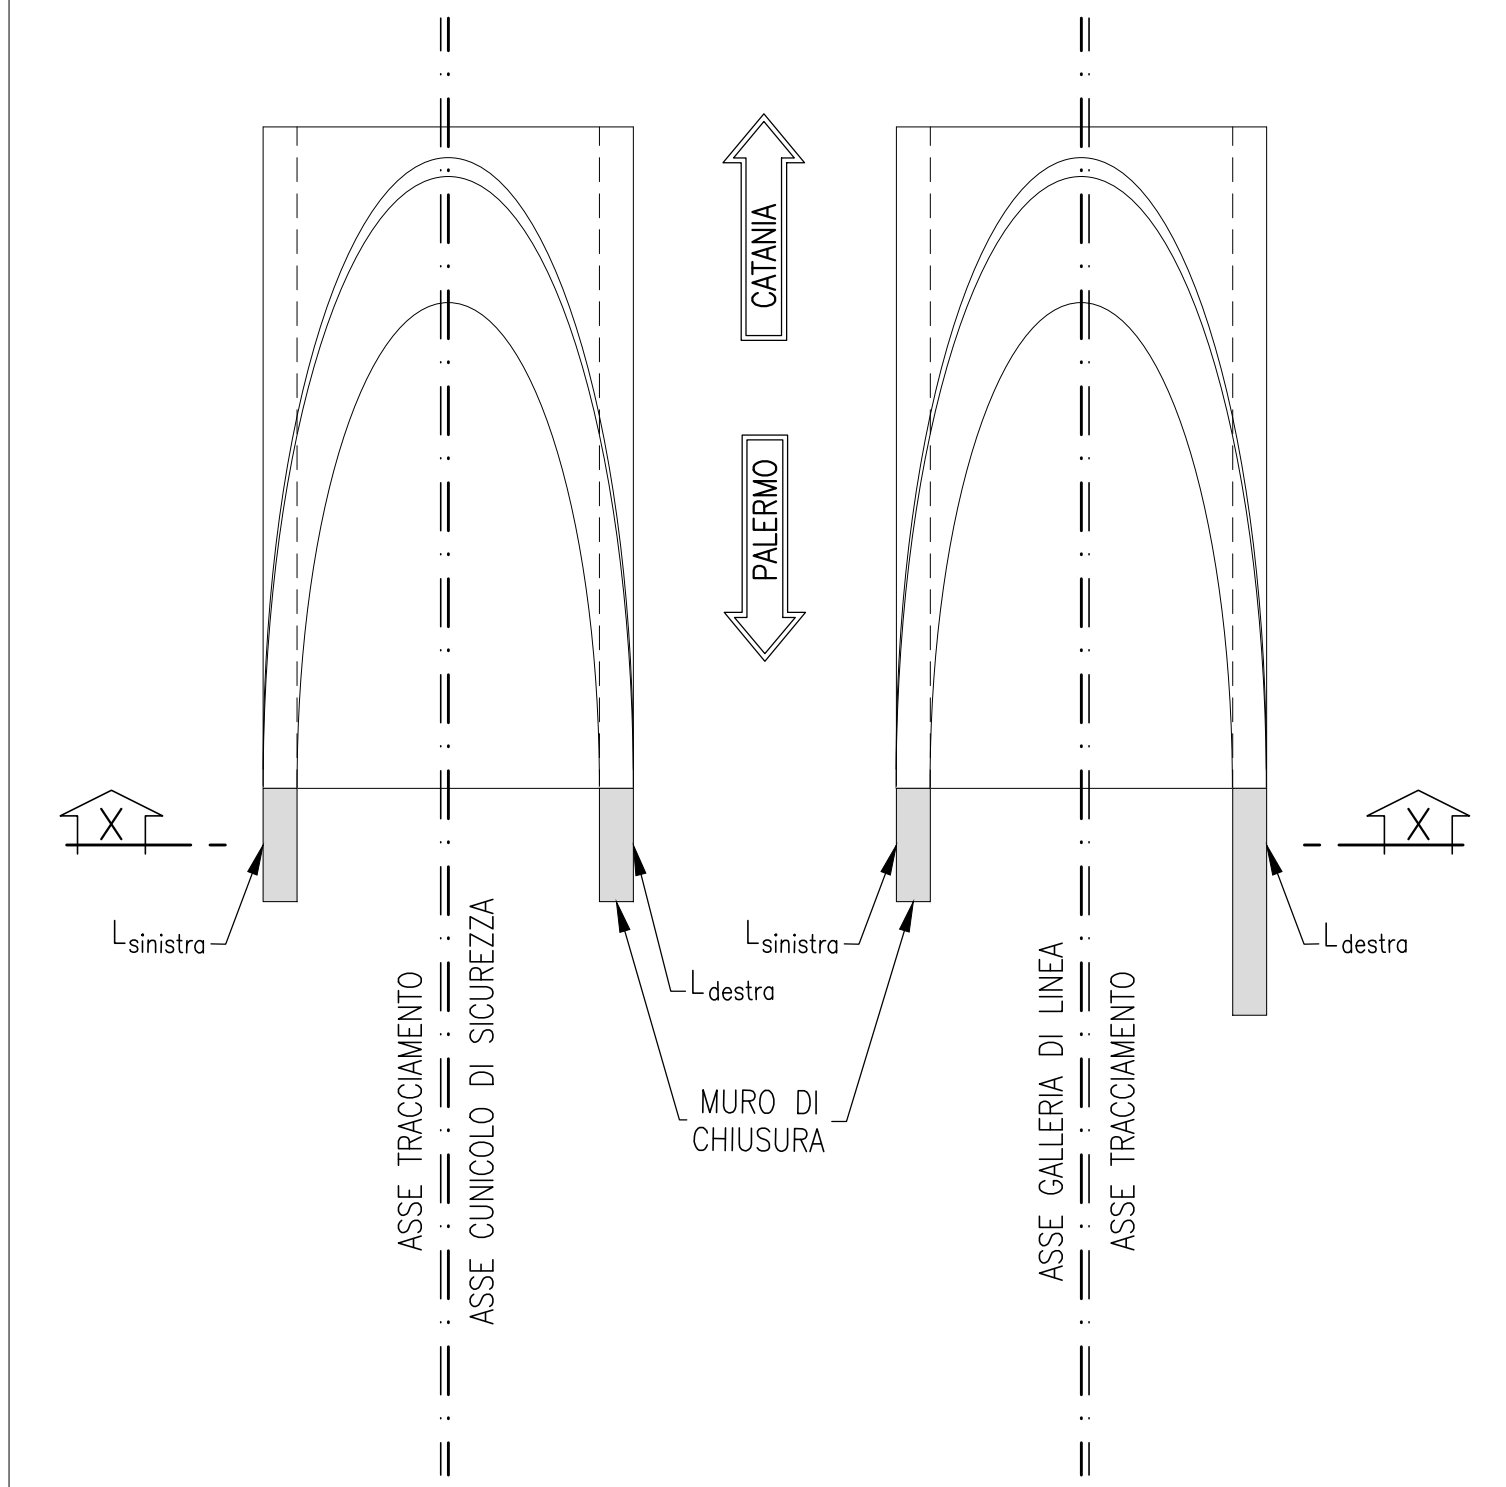

GALLERIA DI LINEA		
	LATO SINISTRO	LATO DESTRO
L	3.00	6.00
VOLUME,CLS	16.45m ³	32.90m ³
INCIDENZA	60kg/m ³	
CUNICOLO DI SICUREZZA		
	LATO SINISTRO	LATO DESTRO
L	3.00	3.00
VOLUME,CLS	16.45m ³	16.45m ³
INCIDENZA	60kg/m ³	


SEZIONE X-X
SCALA 1:25
CARPENTERIA

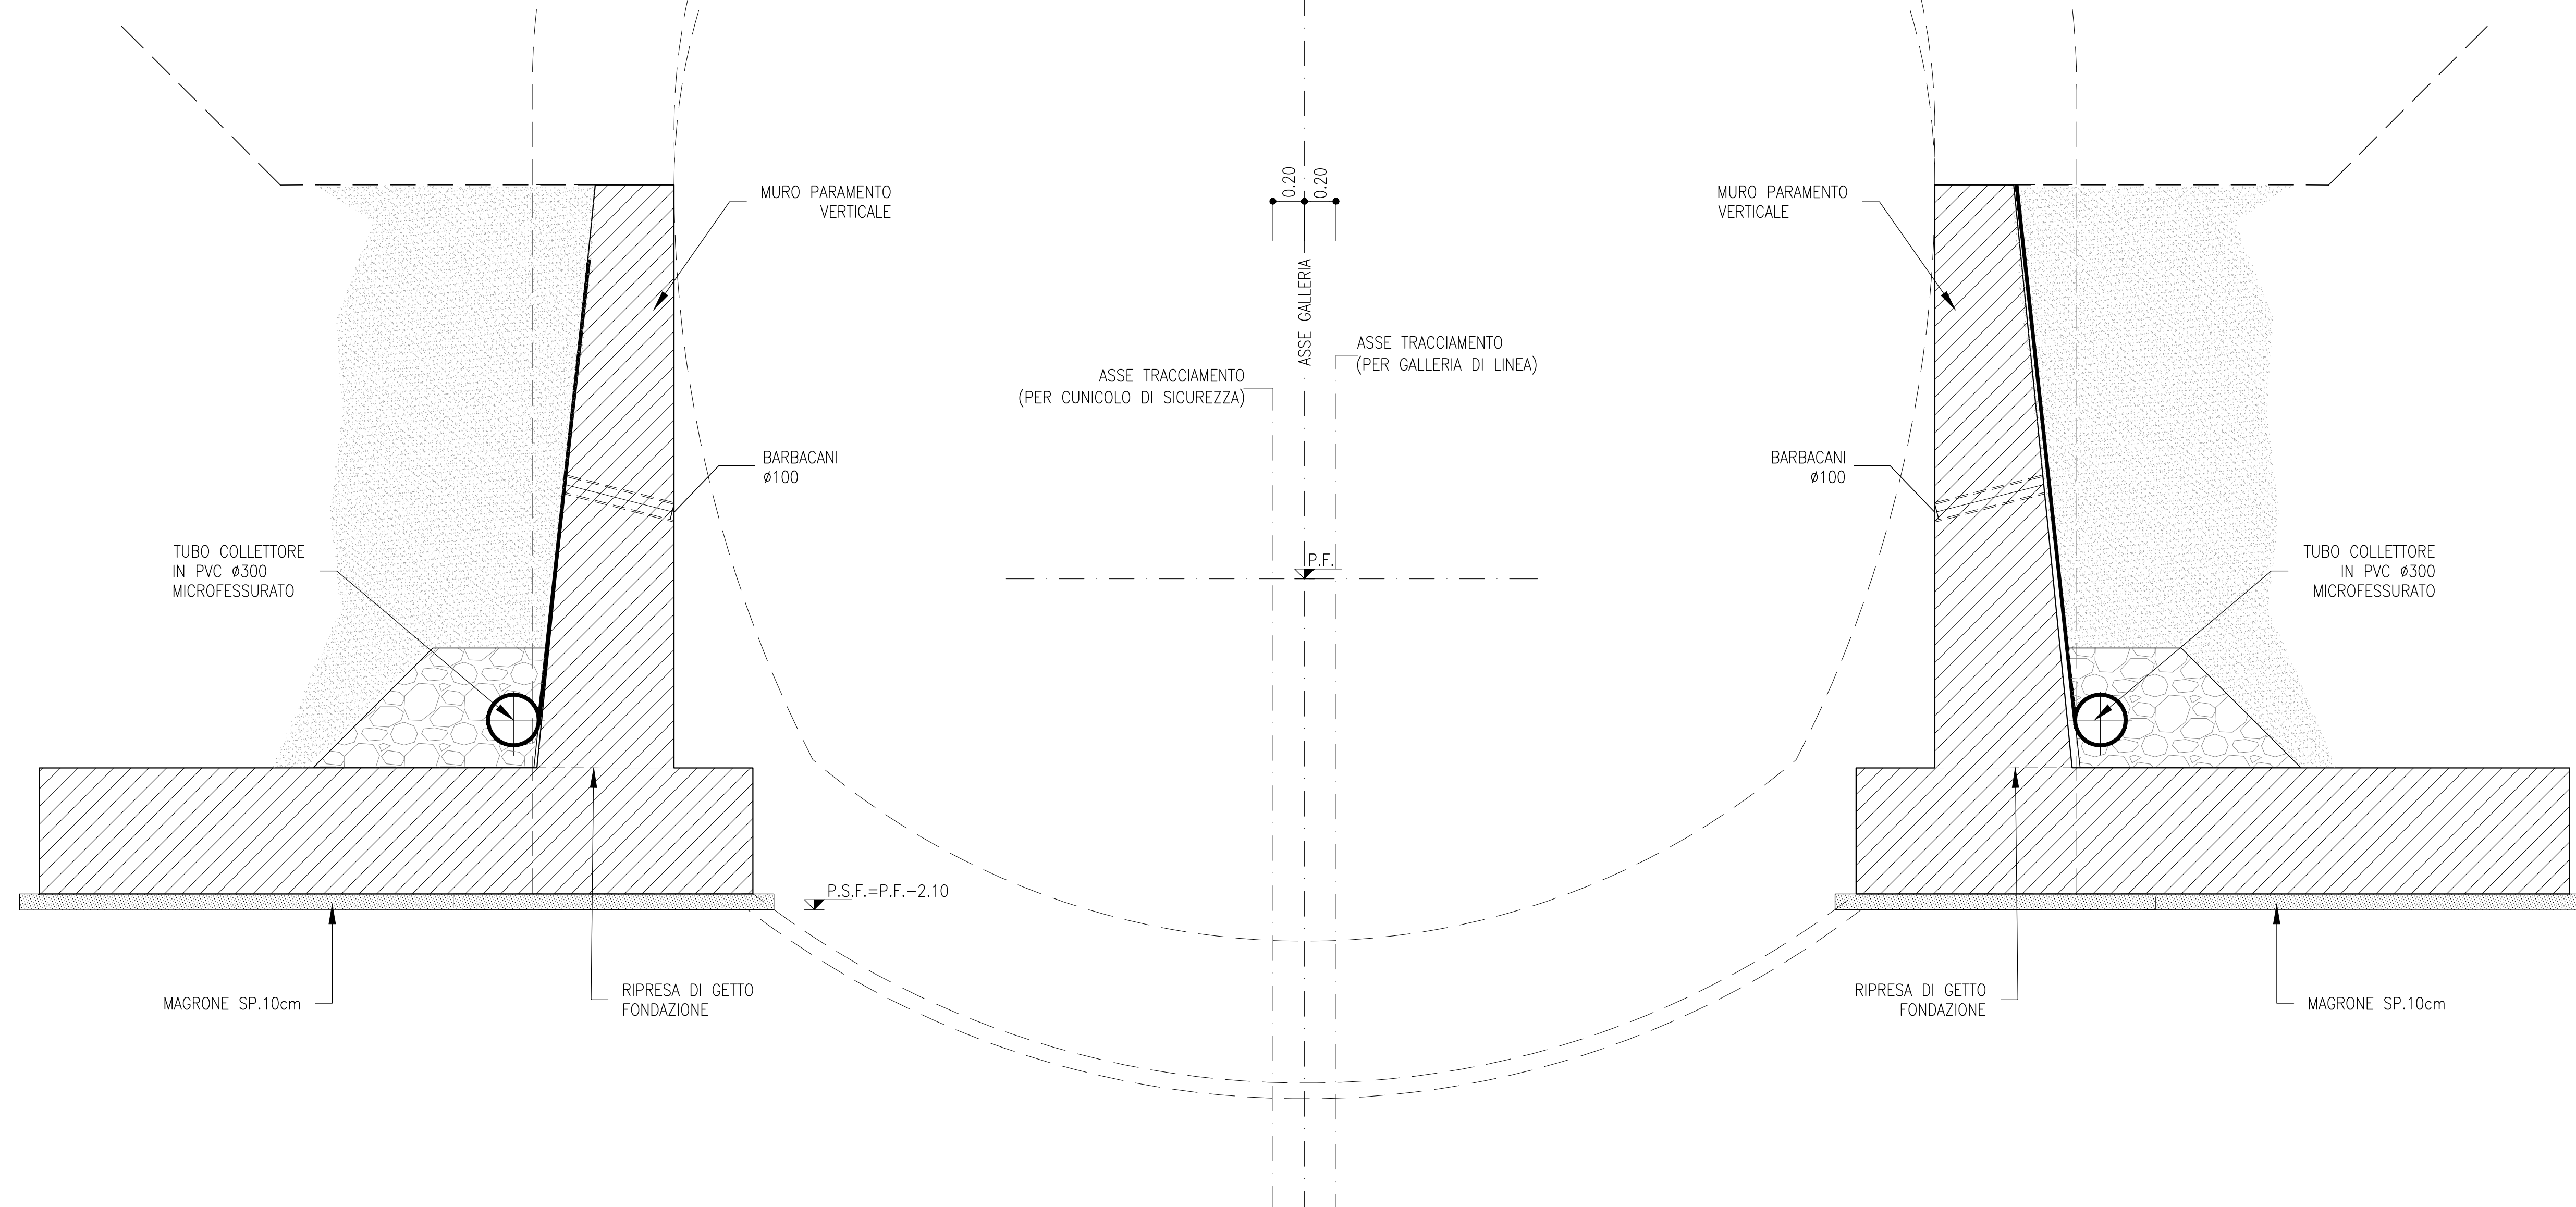

PIANTA FONDAZIONE B-B

SCALA 1:25

CARPENTERIA

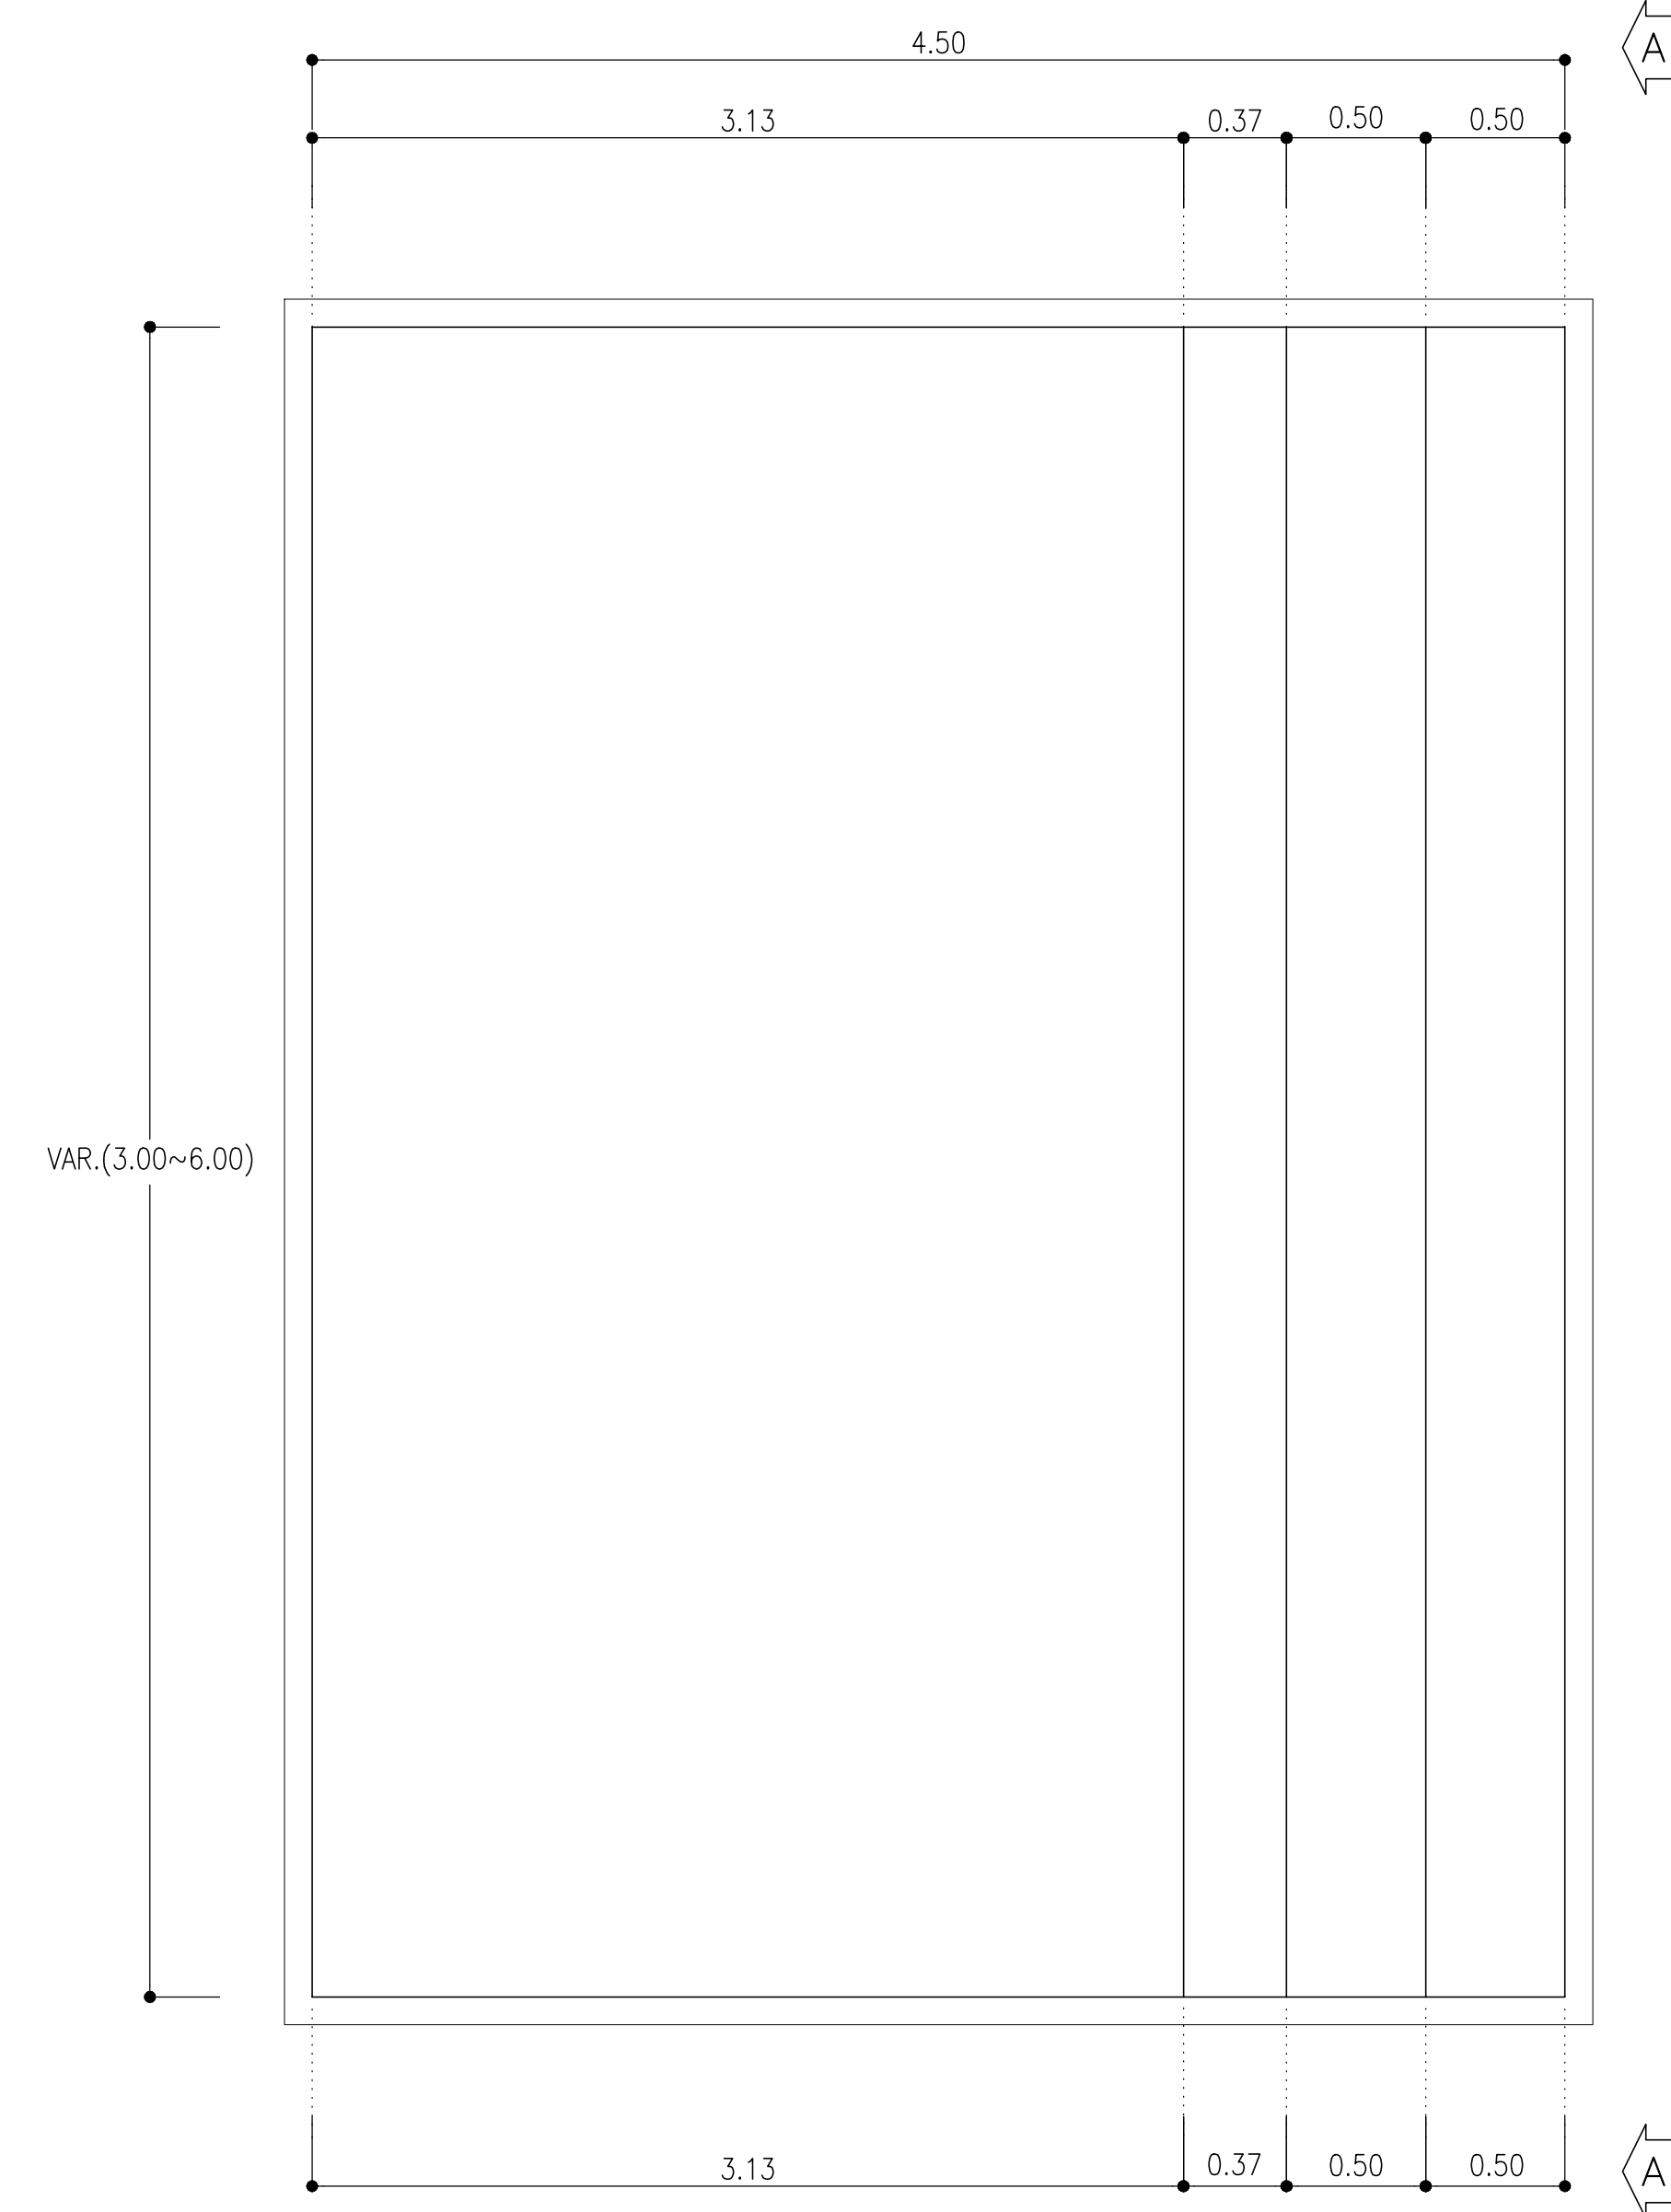

NOTE

- EVENTUALI DIFFERENZE TRA LE MISURE DI QUOTE TOTALI E LA SOMMATORIA DELLE MISURE DI QUOTE PARZIALI SONO DOVUTE AD ARROTONDAMENTI AUTOMATICI
- PER LE CARATTERISTICHE DEI MATERIALI SI RIMANDA ALL'ELABORATO SPECIFICO

LEGENDA

- P.F.= PIANO DI FERRO
- P.S.F.= PIANO DI SCAVO FONDAZIONE

COMMITTENTE:



PROGETTAZIONE:



DIRETTRICE FERROVIARIA MESSINA - CATANIA - PALERMO

NUOVO COLLEGAMENTO PALERMO - CATANIA

U.O. GALLERIE

PROGETTO DEFINITIVO

TRATTA NUOVA ENNA - DITTAINO (LOTTO 4B)

GALLERIA SICANI - IMBOCCO LATO PALERMO

Muro d'ala di sostegno - Carpenteria

SCALA:

Varie

COMMESSA LOTTO FASE ENTE TIPO DOC. OPERADISCIPLINA PROGR. REV.

R 53 V 40 D 07 BZ GA 04 00 001 A

Rev.	Descrizione	Redatto	Data	Verificato	Data	Approvato	Data	Autorizzato Data
A	Emissione esecutiva	[Signature]	Gen. 2020	[Signature]	Gen. 2020	[Signature]	Gen. 2020	04/01/2020