

PRINCIPALI FASI ESECUTIVE

PER LE FASI PROPREDUTTE ALLA ESECUZIONE DELLE OPERE D'IMBOCCO (FASE 1 - FASE 6) SI RIMANDA AGLI SPECIFICI ELABORATI DELLA FASE COSTRUTTIVA

=====

AVANZAMENTI SCAVI IN NATURALE A

=====

FASE 7 SUCCESSIVAMENTE ALL'INIZIO DEGLI SCAVI SI PROCEDERÀ CON LA PREPARAZIONE DELL'AREA PER IL GETTO DEI TRATTI IN ARTIFICIALE SECONDO LE SEGUENTI FASI

A) ESECUZIONE DEGLI SCAVI NECESSARI PER L'ESECUZIONE DEGLI ARCHI ROVESCI DEI TRATTI IN ARTIFICIALE

B) GETTO DI UNO STRATO DI REGOLARIZZAZIONE CON CLS MAGRO


C) POSA IN OPERA DELLE ARMATURE DELL'ARCO ROVESCIO E GETTO DEL CLS

D) POSA IN OPERA DELLA ARMATURE DI CALOTTA E GETTO DEL CLS

LE FASI DA A) A D) SI RIPETONO PER OGNI SINGOLO TRATTO DI ARTIFICIALE PREVISTO IN PROGETTO

FASE 8 POSA IN OPERA DEL SISTEMA DI DRENAGGIO DELLE ACQUE COSTITUITO DA TELO IN PVC, INT. E TUBI SFINISTRATI DI DRENAGGIO DELLE ACQUE PERMANENTI DAL TOMBAMENTO :

FASE 9 TOMBAMENTO DEI TRATTI IN ARTIFICIALE SECONDO LE GEOMETRIE PREVISTE IN PROGETTO.

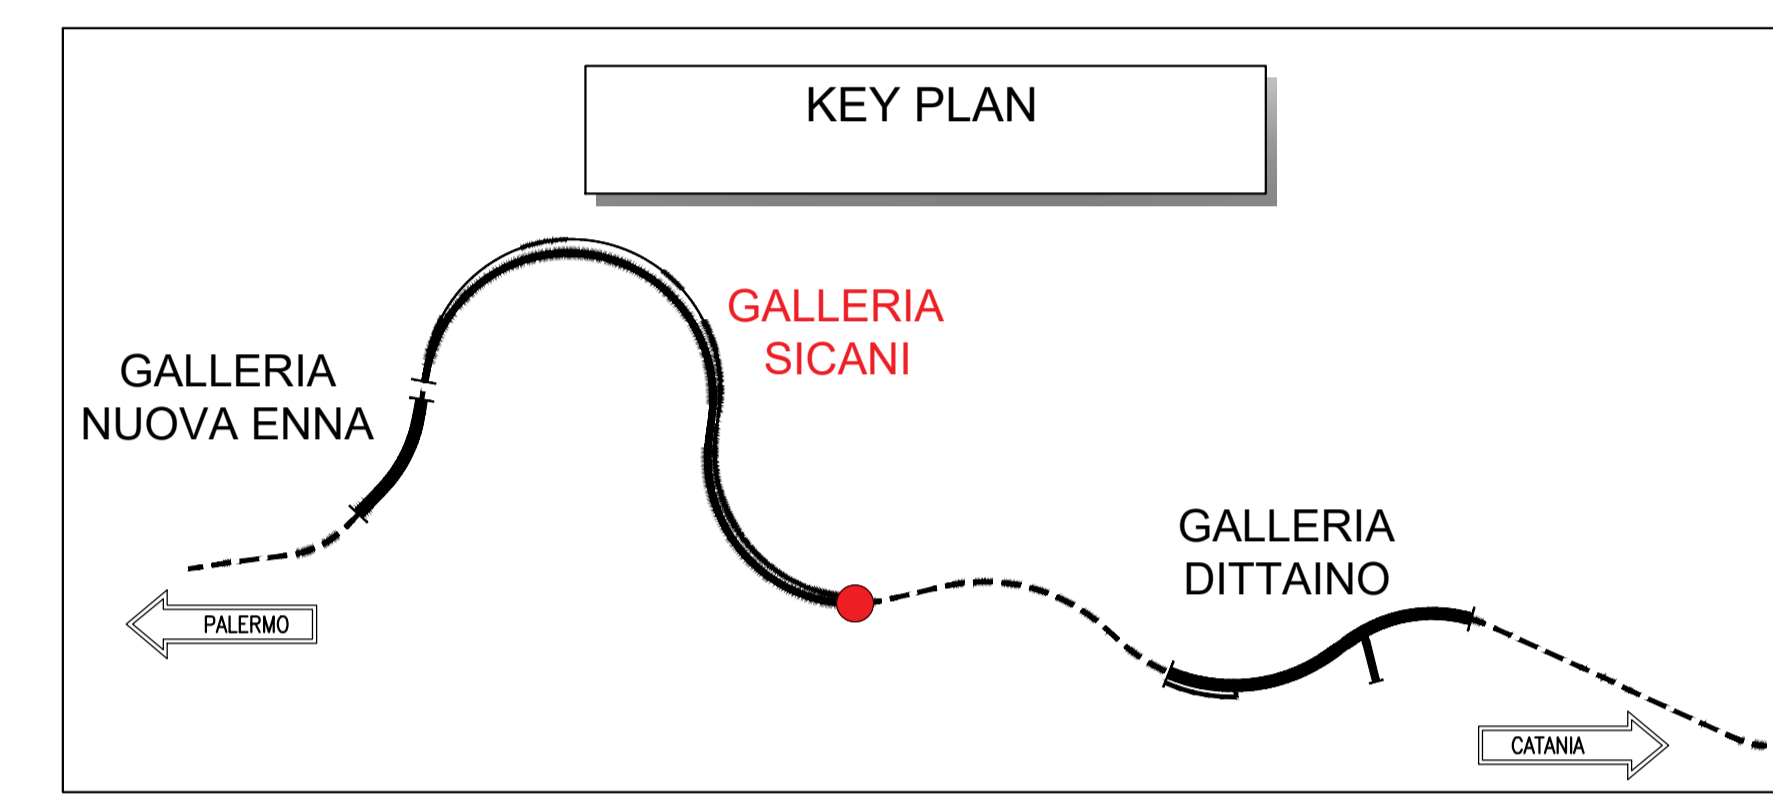

NOTE

- EVENTUALI DIFFERENZE TRA LE MISURE DI QUOTE TOTALI E LA SOMMATORIA DELLE MISURE DI QUOTE PARZIALI SONO DOVUTE AD ARROTONDAMENTI AUTOMATICI
- PER LE CARATTERISTICHE DEI MATERIALI E NOTE DI CARATTERE GENERALE SI RIMANDA ALL'ELABORATO SPECIFICO DI RIFERIMENTO

LEGENDA

P.F. = PIANO DEL FERRO

COMMITTENTE: **R.F.I. RIFORMA FERROVIARIA ITALIANA GRUPPO FERROVIE DELLO STATO ITALIANE**

PROGETTAZIONE: **ITALFERR GRUPPO FERROVIE DELLO STATO ITALIANE**

DIRETTRICE FERROVIARIA MESSINA - CATANIA - PALERMO

NUOVO COLLEGAMENTO PALERMO - CATANIA

U.O. GALLERIE

PROGETTO DEFINITIVO

TRATTA NUOVA ENNA - DITTAINO (LOTTO 4B)

GALLERIA SICANI - IMBOCCO LATO CATANIA

Sistemazione definitiva - Planimetria e profilo longitudinale

SCALA: **1:200**

COMMESSA	LOTTO	FASE	ENTE TIPO DOC.	OPERAZIONE/SCIPLINA	PROGR.	REV.
RISV	40	07	L9	GA0500	001	A

Rev.	Descrizione	Redatto	Data	Verificato	Data	Approvato	Data	Autorizzato	Data
A	Disegnata in scala	[Firma]	04/2019	[Firma]	04/2019	[Firma]	04/2019	[Firma]	04/2019

File: R53V4000719G40500001A.dwg n. Elab. 663