


SEZIONE C-C

SCALA 1:200

SEZIONE TRASVERSALE

PROGRESSIVA GALERIA DI LINEA	7+943.30
PROGRESSIVA USCITA DI EMERGENZA	7+968.70
AREA DI RITOMB.	317.63 mq
AREA TERR. VEG.	26.11 mq

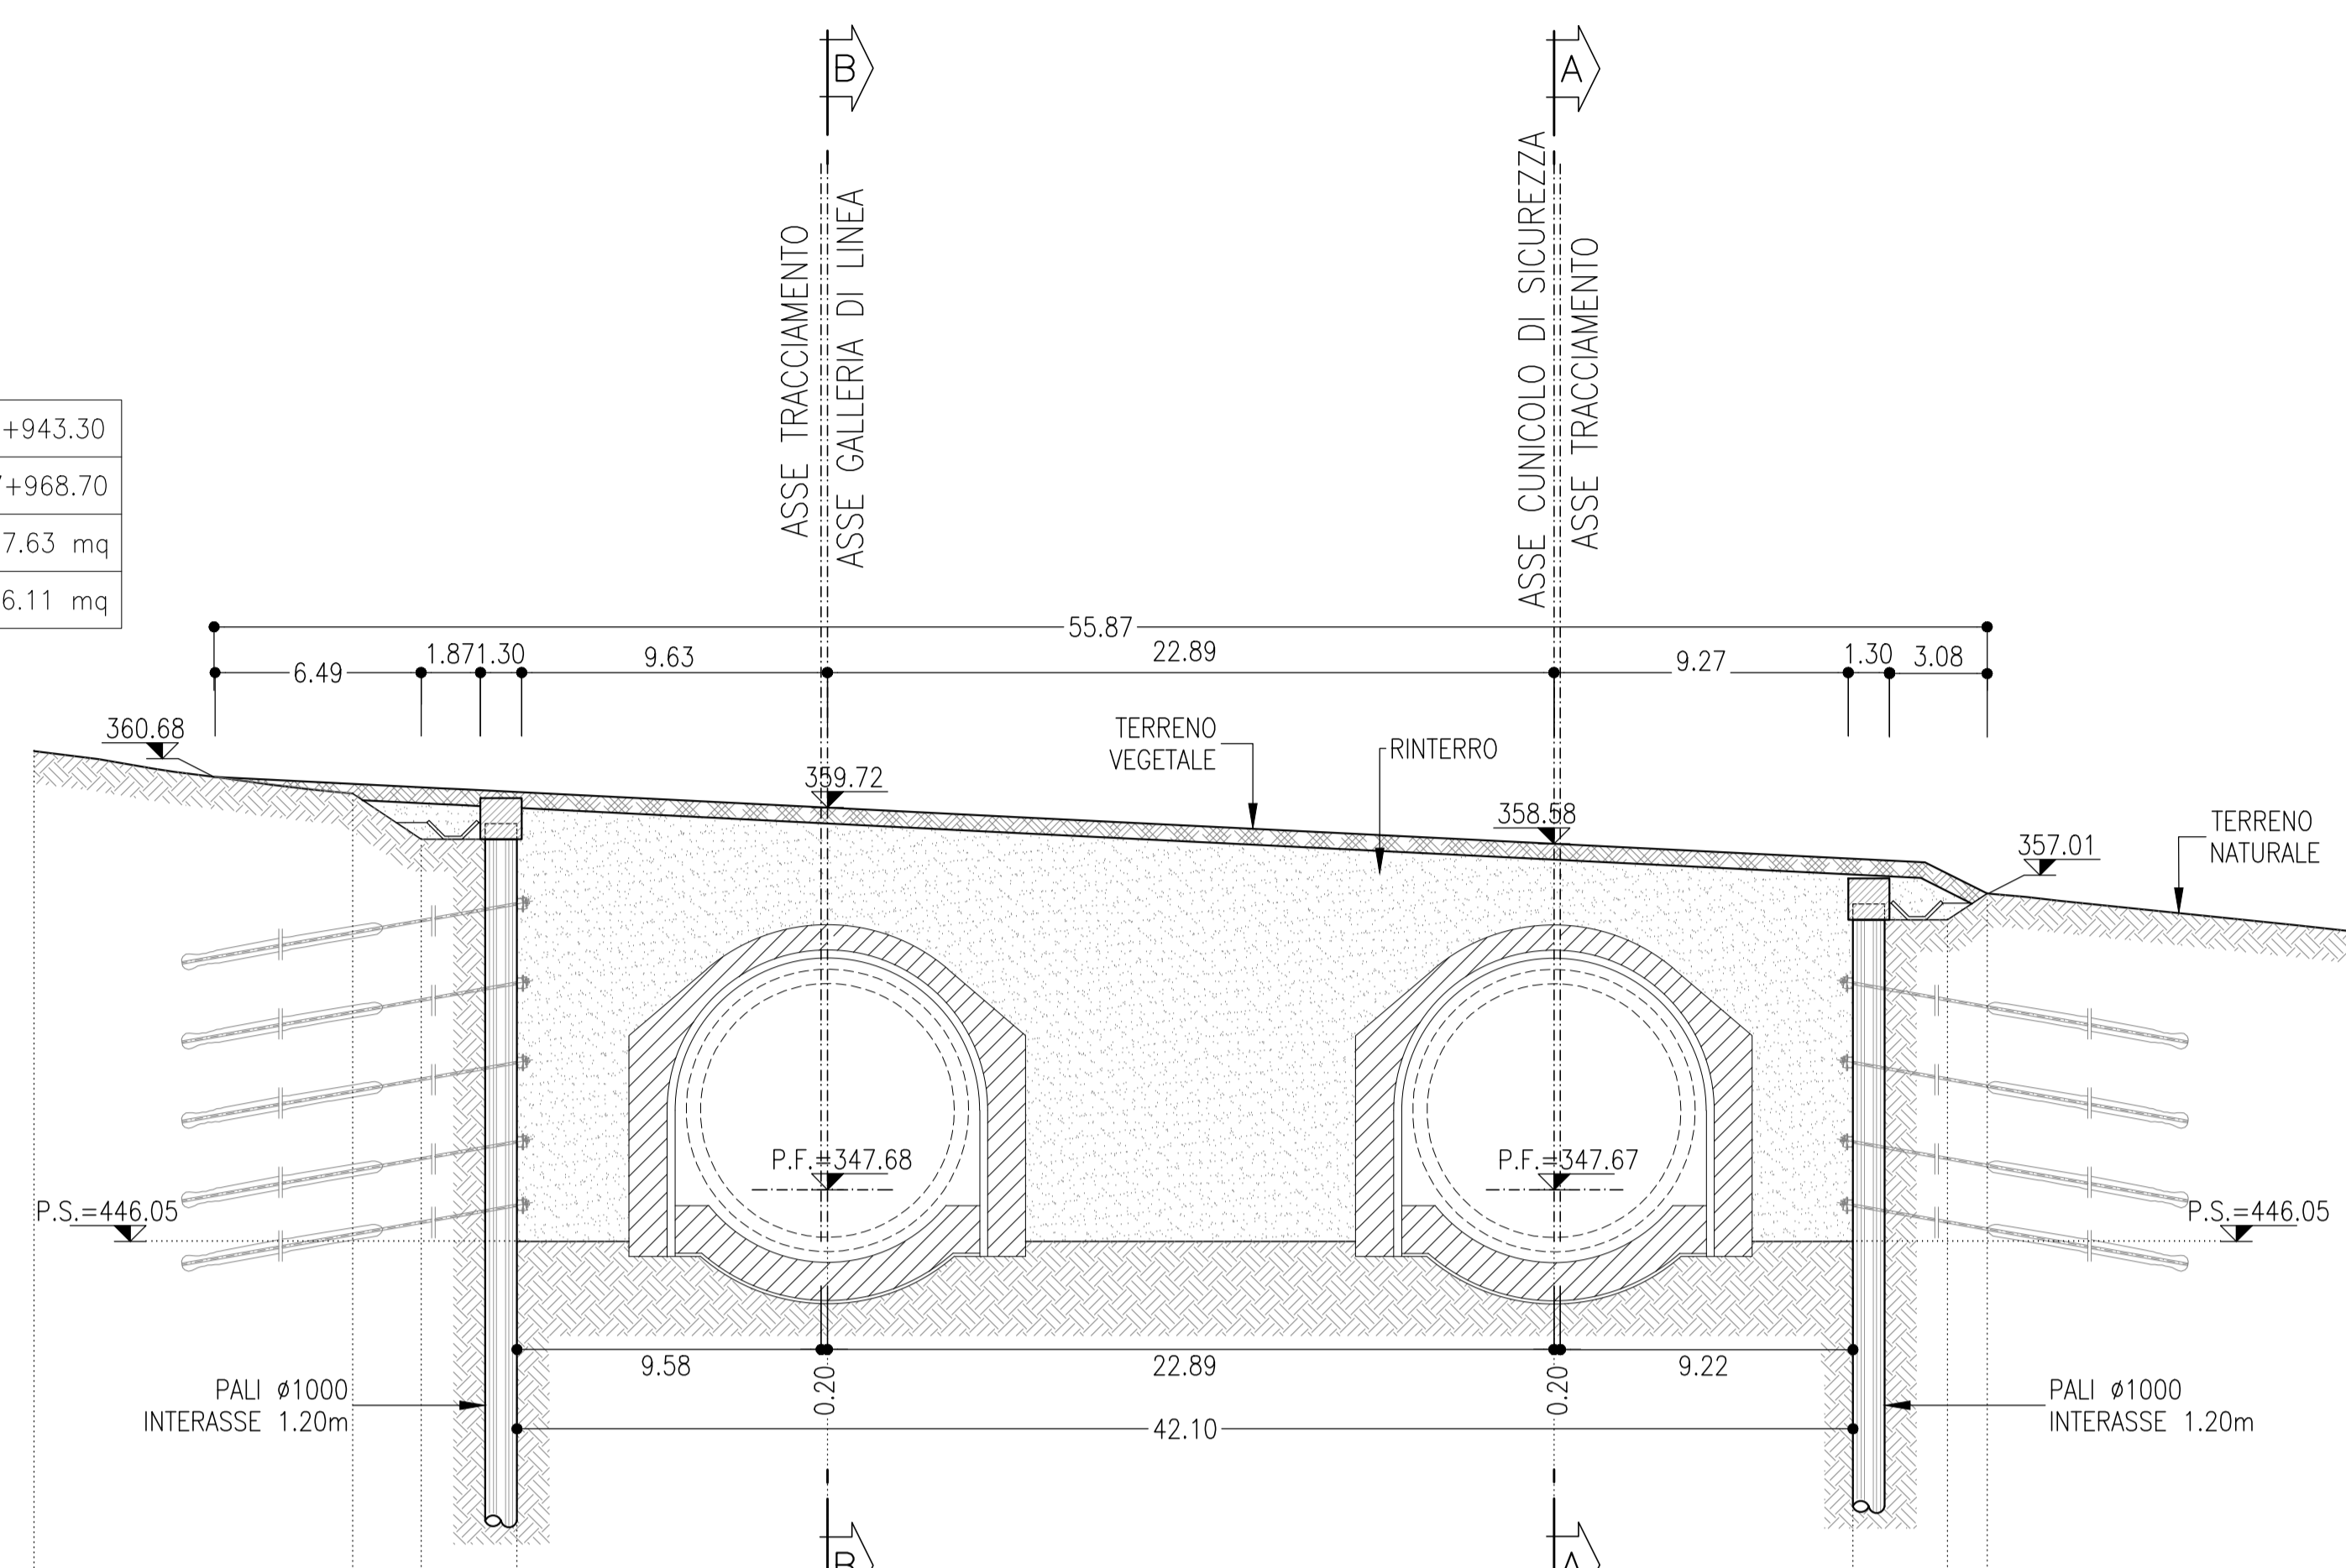


Q.Rif. = 334.00													
DISTANZE	-25.00												25.00
DISTANZE PARZIALI		10.04	2.16	3.02	9.78		22.89		9.42	2.98	1.25	11.35	
QUOTE TERRENO	361.49	360.16	359.97	359.84		347.68-359.41		357.38	357.12	357.01		355.83	
QUOTE PROGETTO						347.68							

SEZIONE E-E

SCALA 1:200

SEZIONE TRASVERSALE

PROGRESSIVA GALERIA DI LINEA	7+975.80
PROGRESSIVA USCITA DI EMERGENZA	8+000.20
AREA DI RITOMB.	386.70 mq
AREA TERR. VEG.	34.92 mq

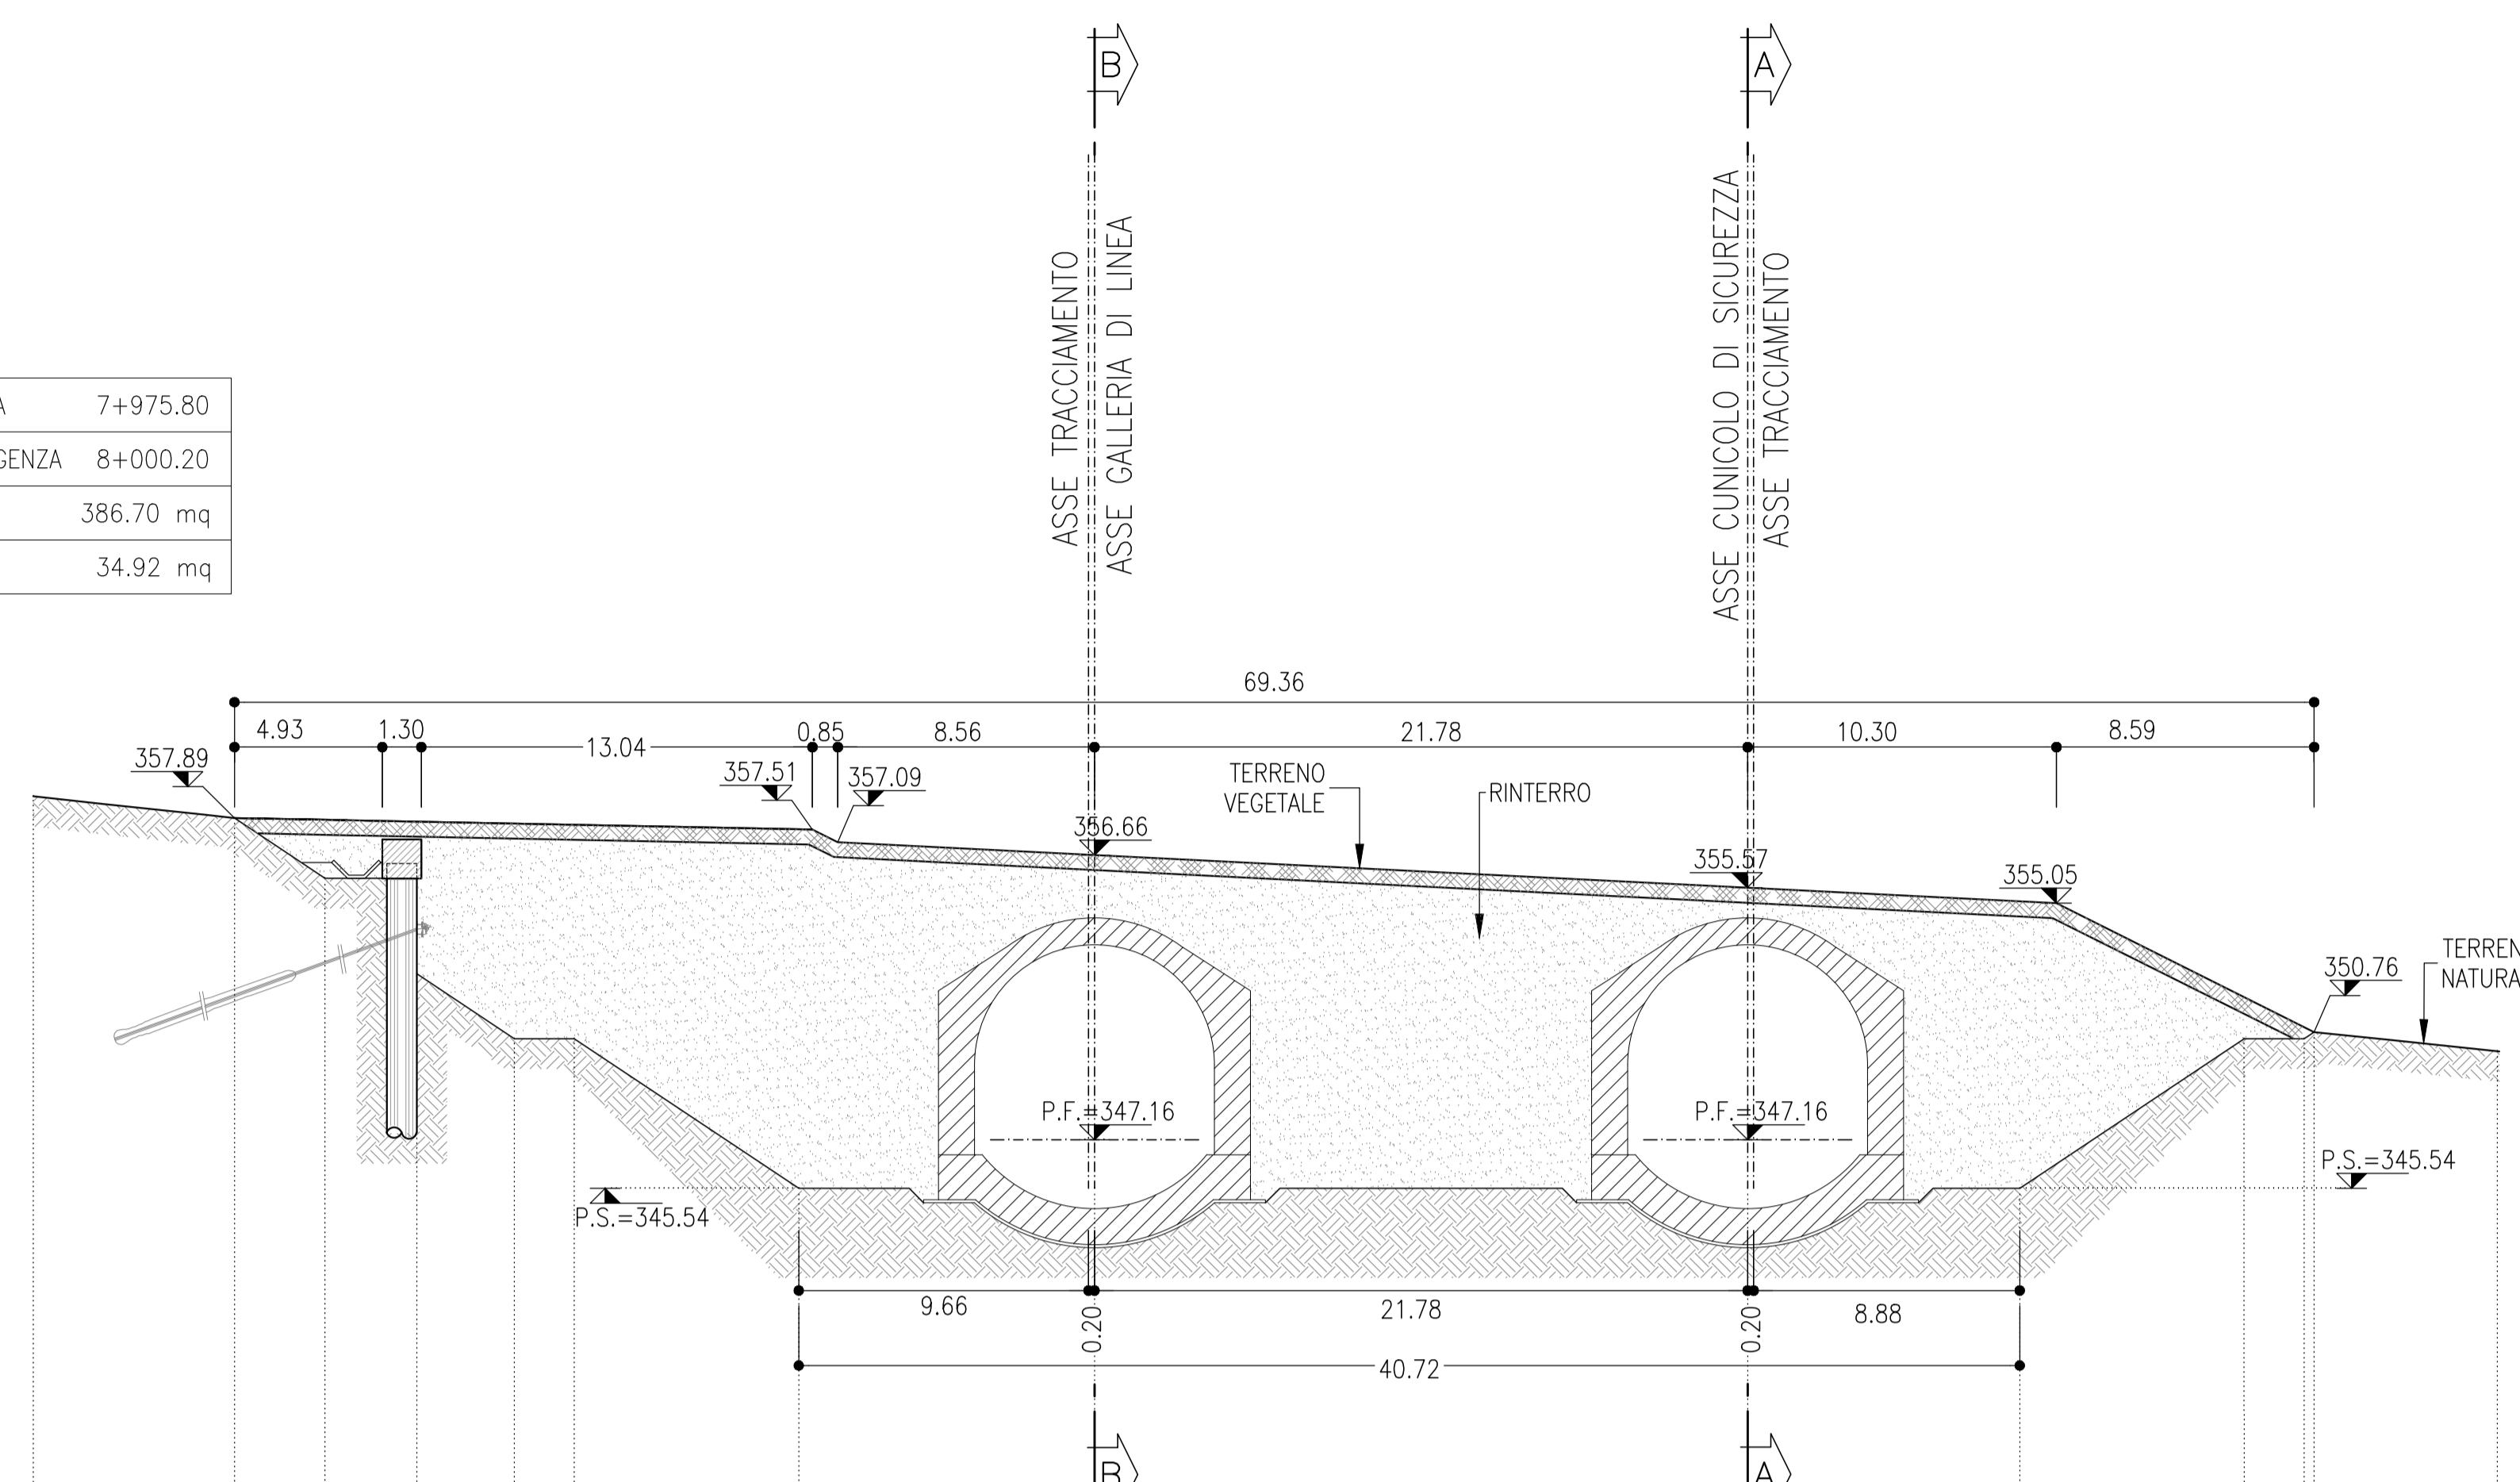


Q.Rif. = 334.00															
DISTANZE	-35.39														25.00
DISTANZE PARZIALI		6.71	3.02	3.06	3.25	2.00	7.49		9.86		21.78		9.08	7.48	6.11
QUOTE TERRENO	358.62	357.89	357.56	357.19	356.80	356.55	355.70		355.70	354.60		351.62	351.00	350.78	350.12
QUOTE PROGETTO															

SEZIONE D-D

SCALA 1:200

SEZIONE TRASVERSALE

PROGRESSIVA GALERIA DI LINEA	7+950.80
PROGRESSIVA USCITA DI EMERGENZA	7+976.20
AREA DI RITOMB.	329.43 mq
AREA TERR. VEG.	25.87 mq

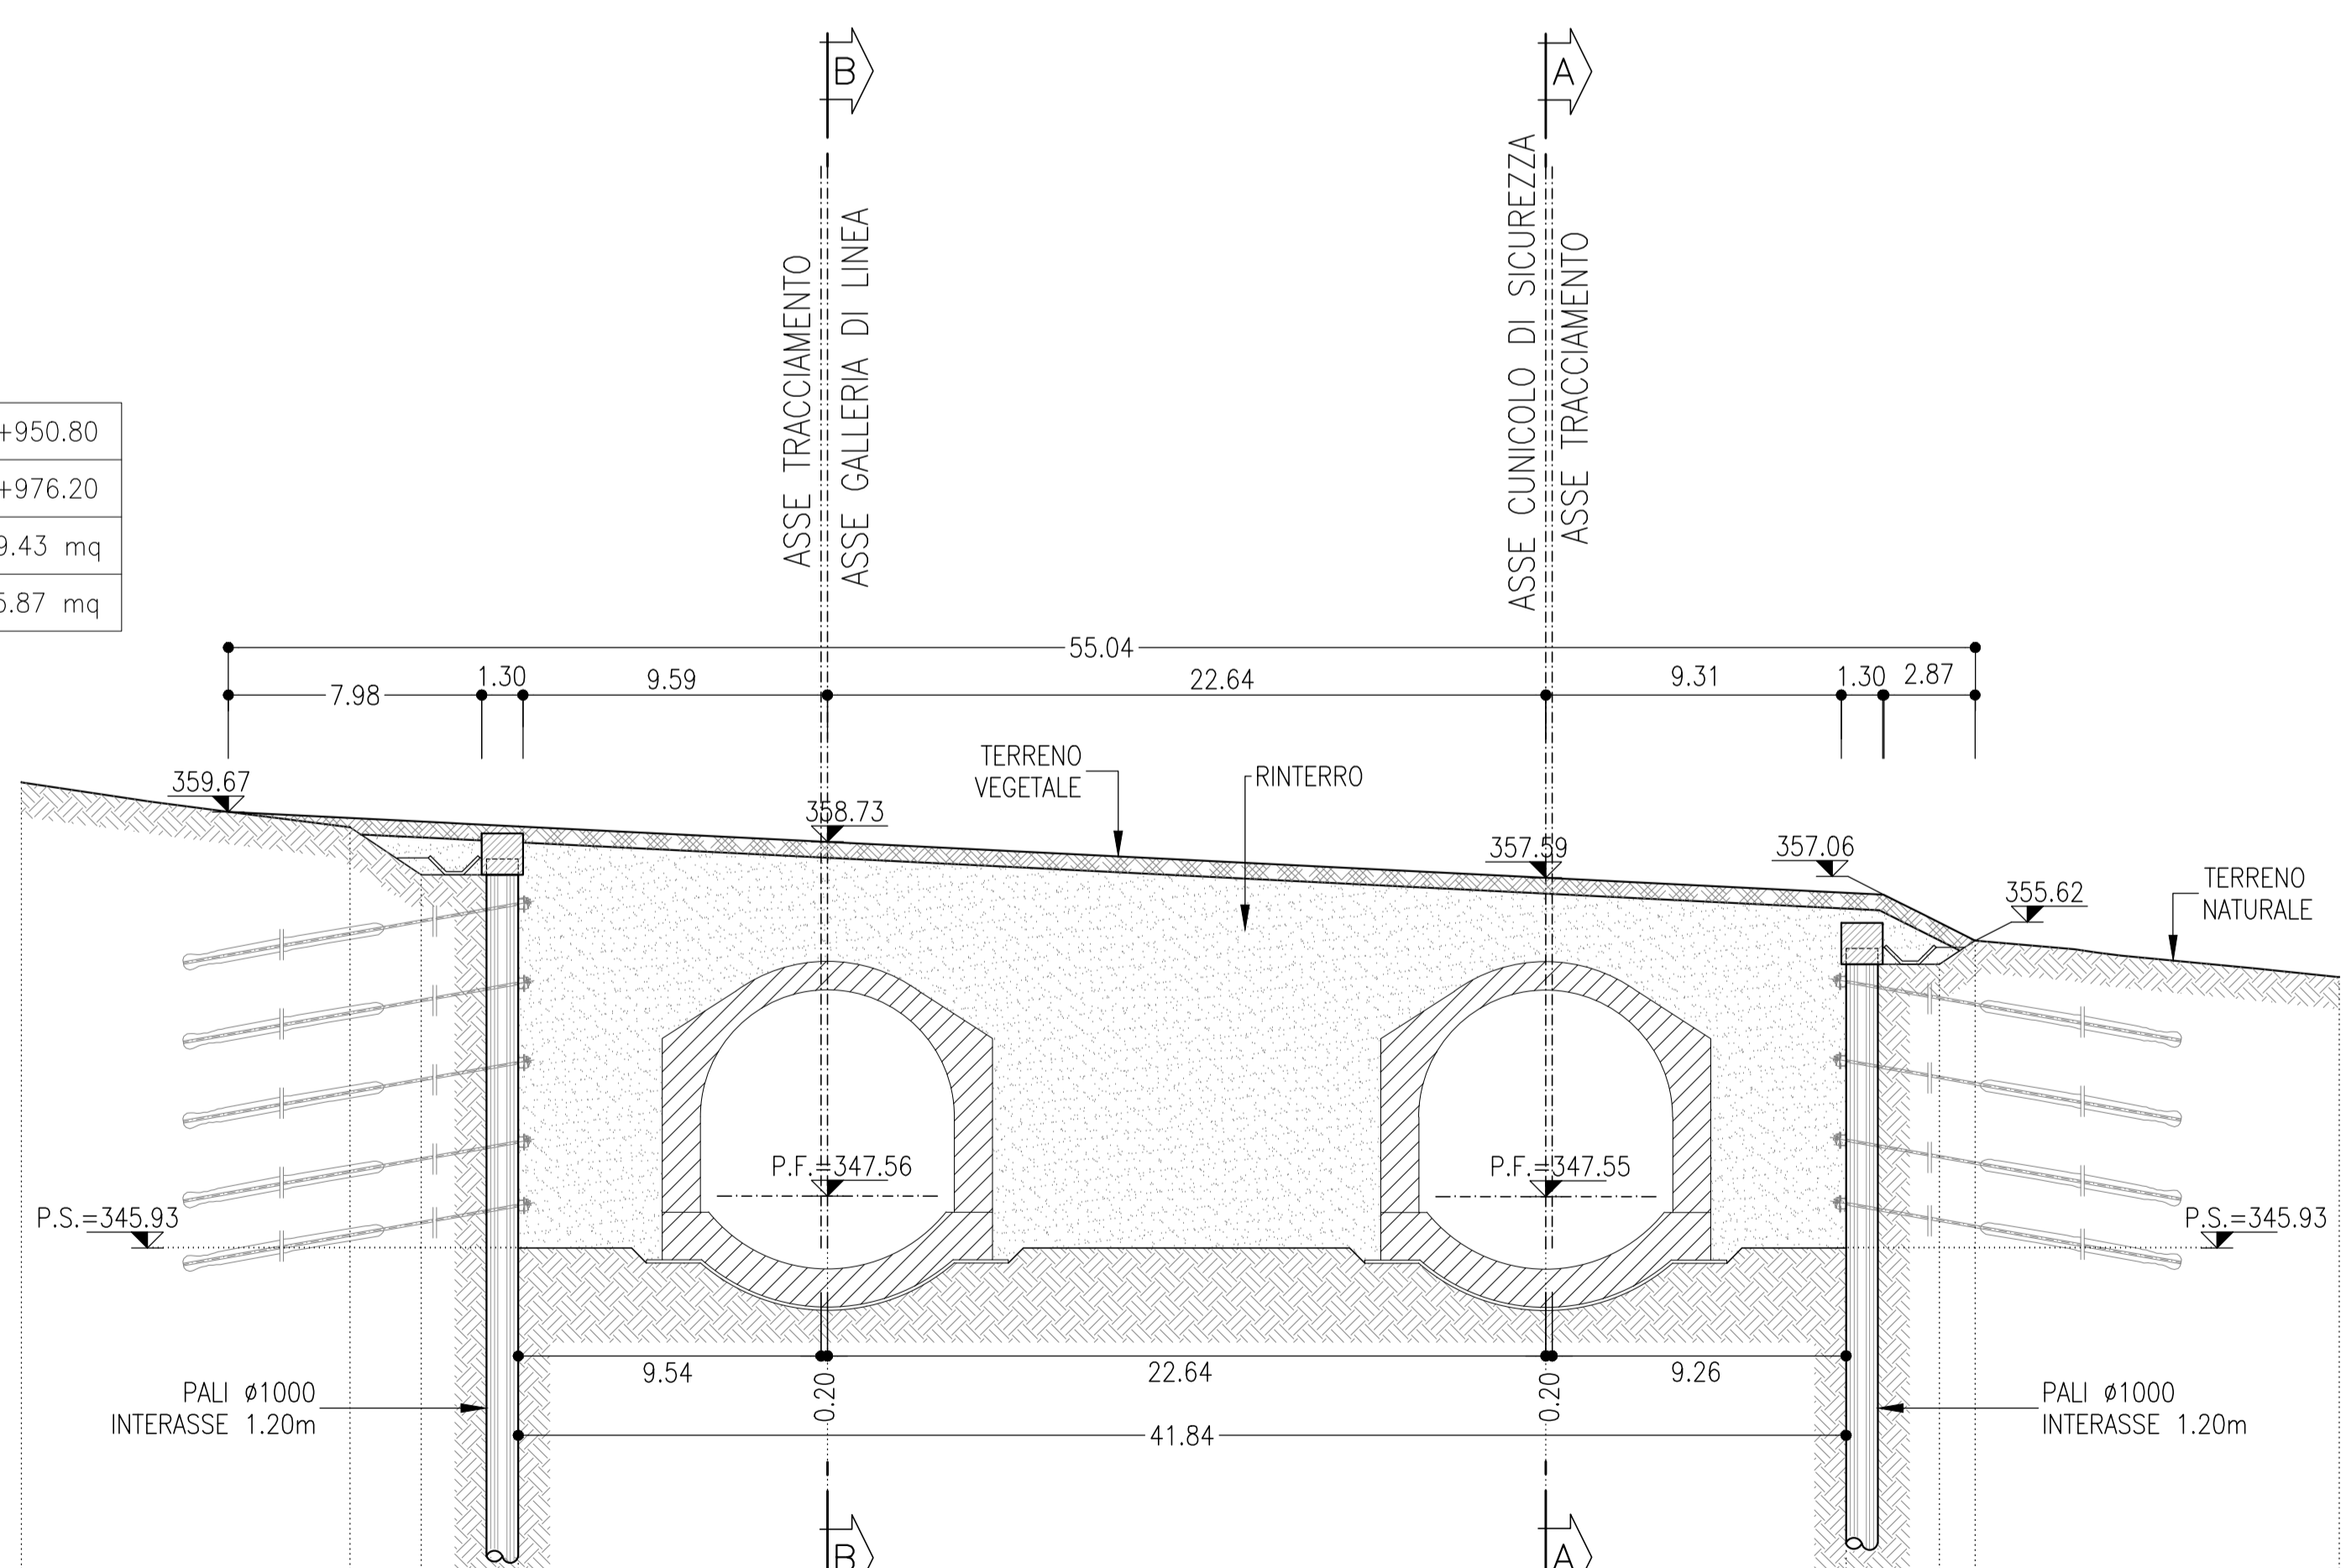


Q.Rif. = 334.00													
DISTANZE	-25.40												25.00
DISTANZE PARZIALI		10.36	2.24	3.06	9.74		22.64		9.46	2.94	1.12	11.48	
QUOTE TERRENO	360.60	359.19	358.96	358.70		347.56-356.44		355.96	355.71	355.62		354.46	
QUOTE PROGETTO						347.56							

SEZIONE F-F


SCALA 1:200

SEZIONE TRASVERSALE

PROGRESSIVA GALERIA DI LINEA	7+993.30
PROGRESSIVA USCITA DI EMERGENZA	8+017.70
AREA DI RITOMB.	66.87 mq
AREA TERR. VEG.	14.94 mq

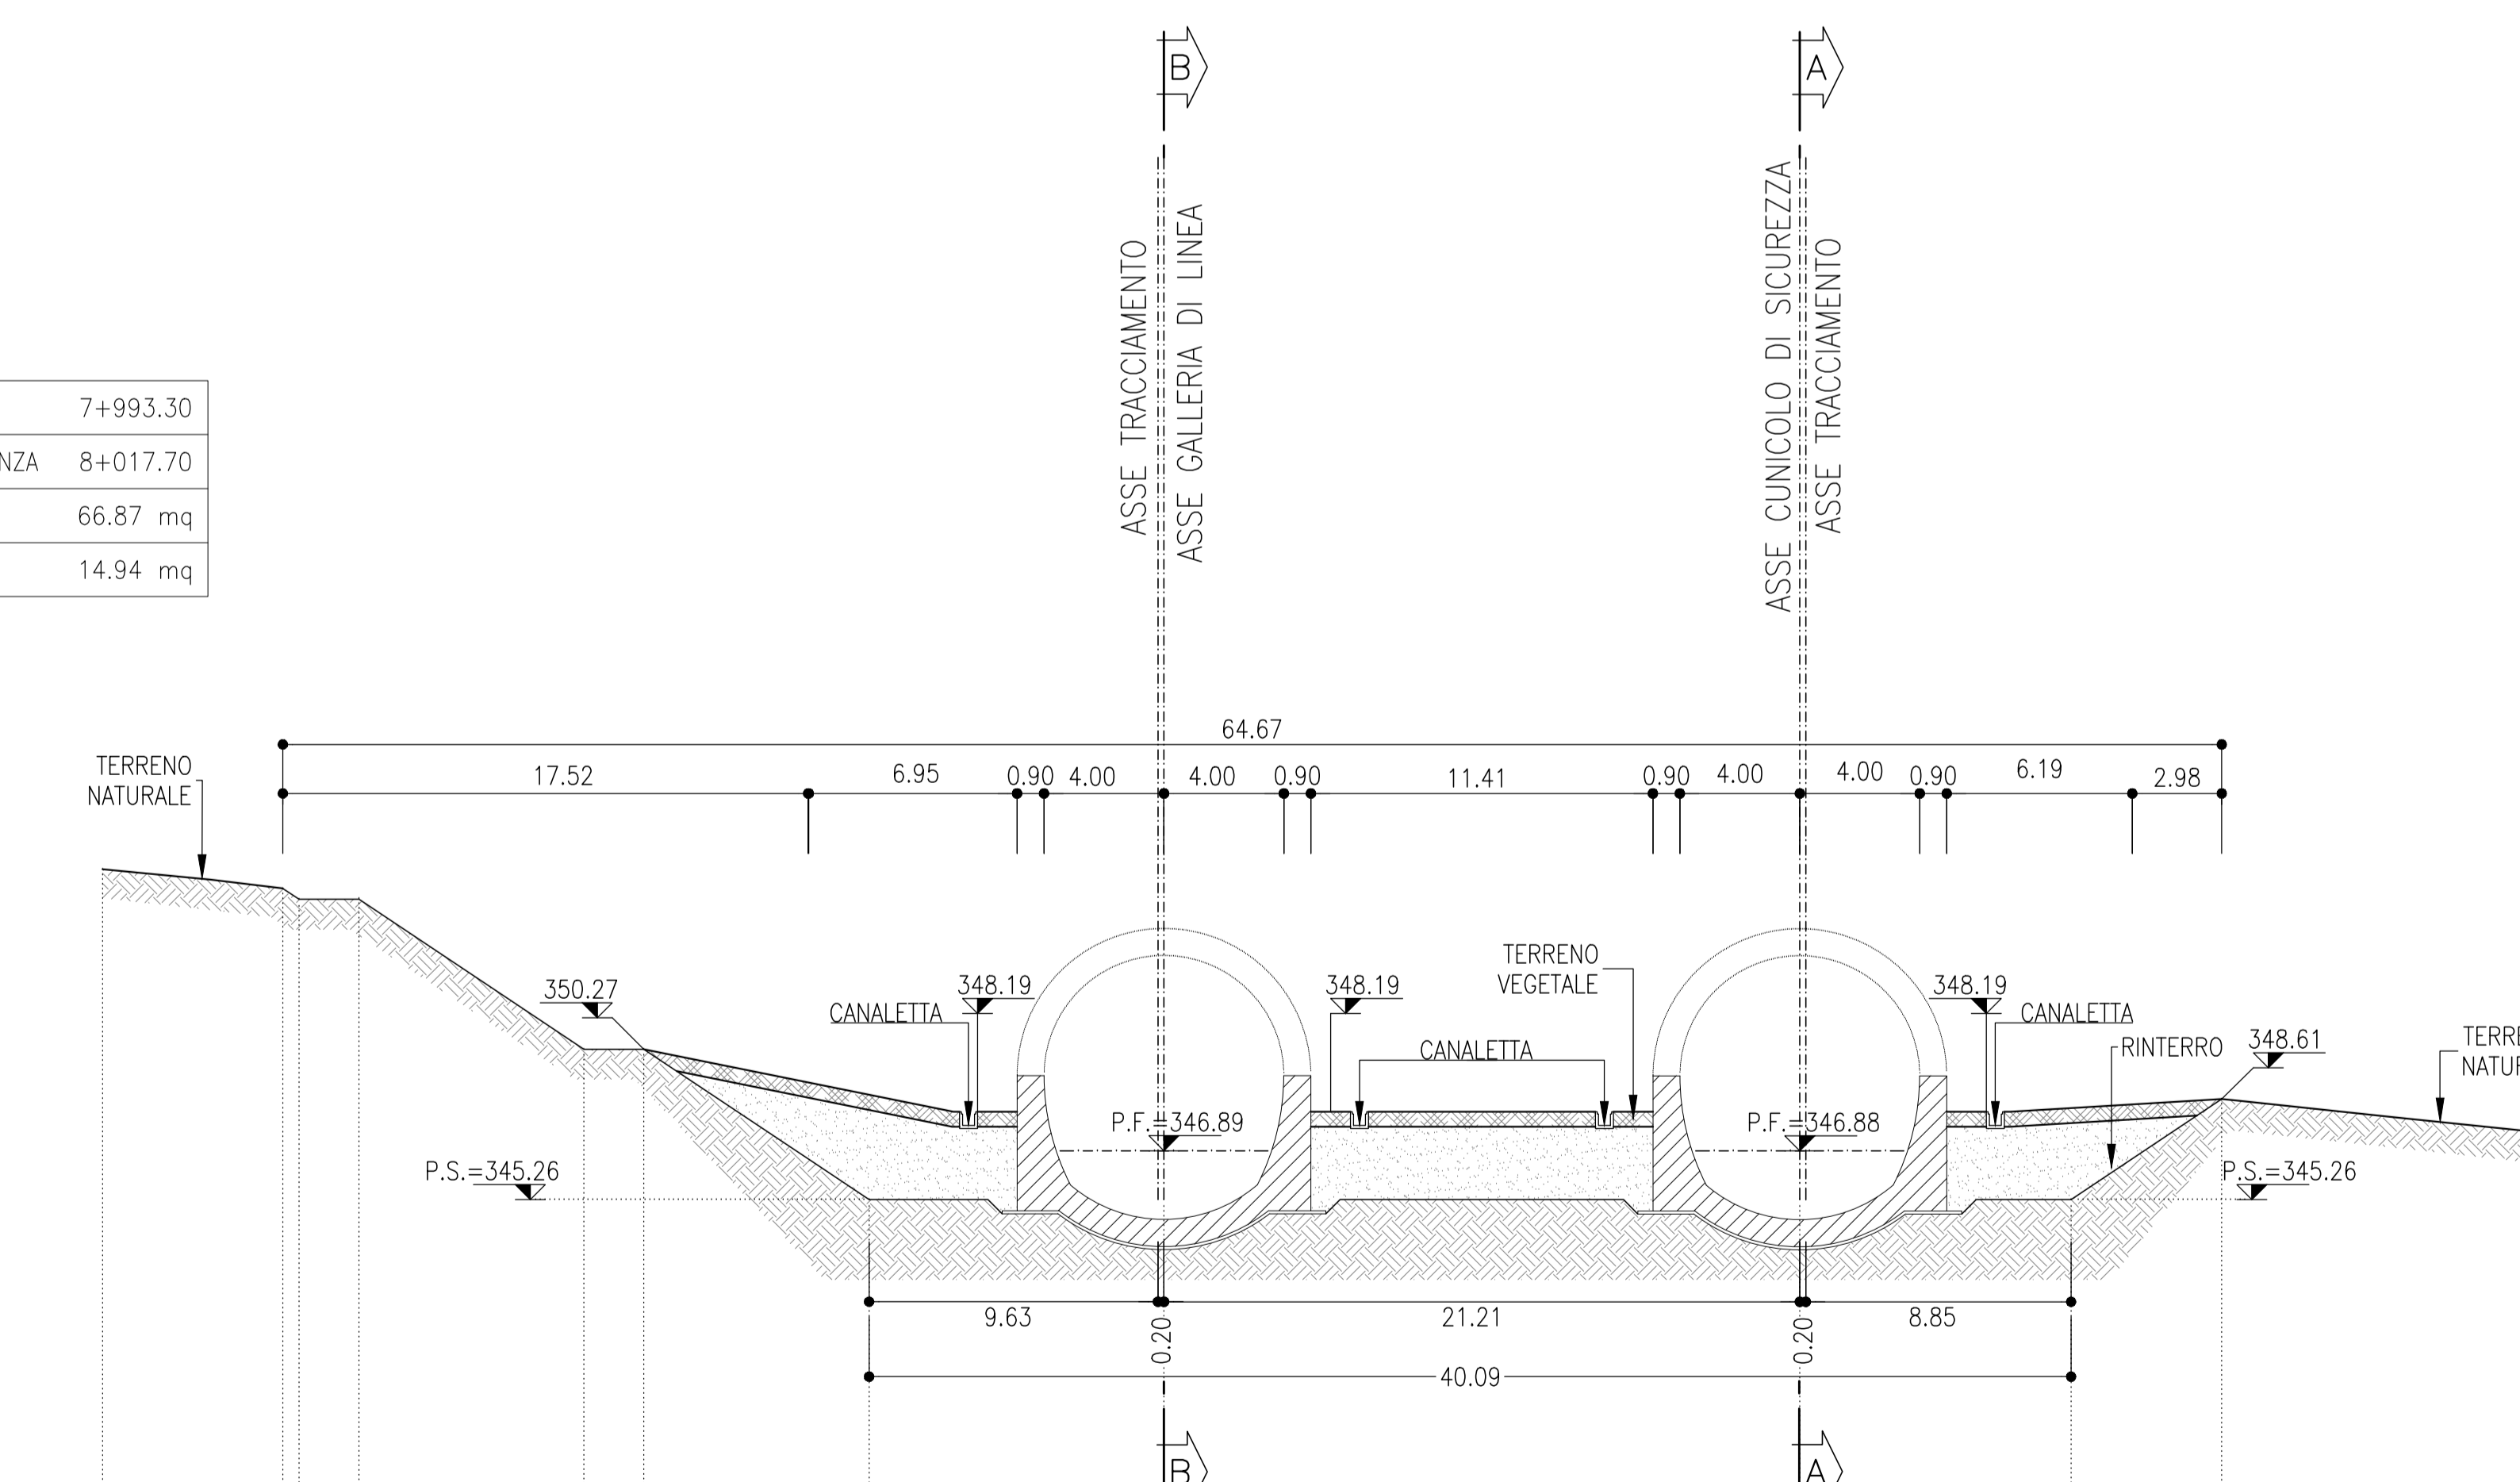

Q.Rif. = 334.00															
DISTANZE	-35.40														25.00
DISTANZE PARZIALI		6.01	0.54	2.00	7.50	2.00	7.52		9.83		21.21		9.05	5.02	10.93
QUOTE TERRENO	356.27	352.63	352.50	352.30	352.30	352.30	352.30	352.30	352.30	352.30	346.89-352.39	346.89-352.10	349.20	346.81	347.47
QUOTE PROGETTO															

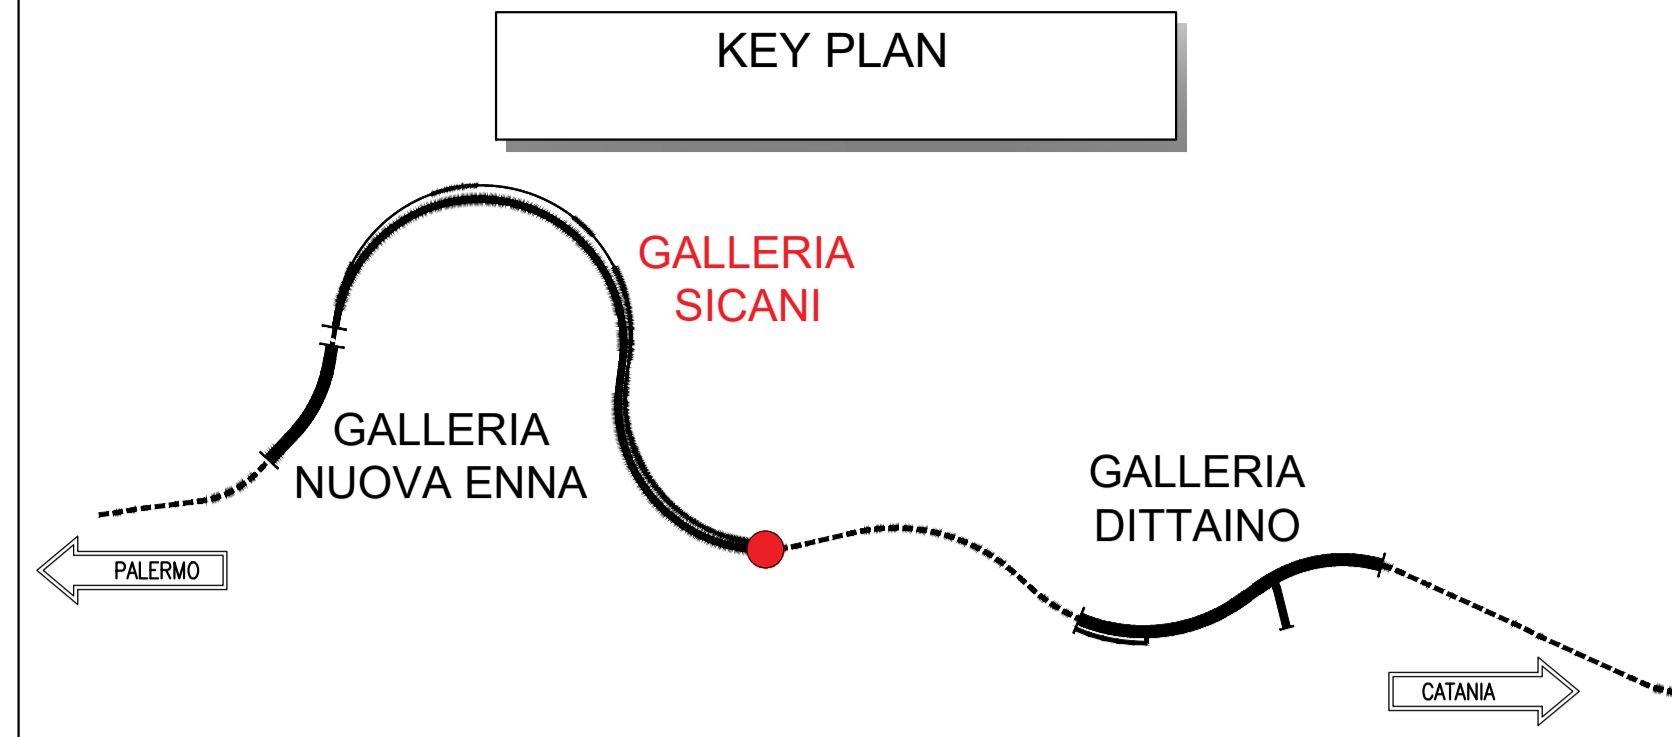

NOTE

- EVENTUALI DIFFERENZE TRA LE MISURE DI QUOTE TOTALI E LA SOMMATORIA DELLE MISURE DI QUOTE PARZIALI SONO DOVUTE AD ARROTONDAMENTI AUTOMATICI
- PER LE CARATTERISTICHE DEI MATERIALI E NOTE DI CARATTERE GENERALE SI RIMANDA ALL'ELABORATO SPECIFICO DI RIFERIMENTO

LEGENDA

P.F. = PIANO DEL FERRO

COMMITTENTE: **RFI** RETE FERROVIARIA ITALIANA GRUPPO FERROVIE DELLO STATO ITALIANE

PROGETTAZIONE: **ITALFERR** GRUPPO FERROVIE DELLO STATO ITALIANE

DIRETTRICE FERROVIARIA MESSINA - CATANIA - PALERMO

NUOVO COLLEGAMENTO PALERMO - CATANIA

U.O. GALLERIE

PROGETTO DEFINITIVO

TRATTA NUOVA ENNA - DITTAINO (LOTTO 4B)

GALLERIA SICANI - IMBOCCO LATO CATANIA

Sistemazione definitiva - Sezioni caratteristiche

SCALA: **1:200**

Rev.	Descrizione	Redatto	Data	Verificato	Data	Approvato	Data	Autorezzato Data
A	Emissione definitiva	[Firma]	04/2019	[Firma]	27/05/2019	[Firma]	04/2019	04/2019

File: R33V40007WVGA0500001A.dwg n. Elab. 664