


- Rischio archeologico relativo**
- Basso
  - Medio
  - Alto
- Interferenze del tracciato con i siti archeologici**
- Media
  - Alta
- Progetto stradale**
- Tracciato esistente SS 640
  - Tracciato Esecutivo
- Tipologia di sito archeologico**
- NECROPOLI
  - Età del bronzo
  - Età greca
  - Età romana
  - Età tardo antica
  - INSEDIAMENTO ABITATIVO
  - Eneolitico
  - Età greca
  - AREA DI FRAMMENTI
  - Età greca
  - Età romana
  - AREA DI FRAMMENTI E NECROPOLI
  - Tardo antica
  - INSEDIAMENTO ABITATIVO E NECROPOLI
  - Eneolitico
  - Età del bronzo
  - Età protostonica
  - Età greca
  - INSEDIAMENTO ABITATIVO E AREA SACRA
  - Età del bronzo
  - Età protostonica
- Viabiltà ed aree di cantiere**
- Viabilità interessata da mezzi d'opera e deviazioni del traffico durante i lavori
  - Viabilità interessata da mezzi d'opera durante i lavori
  - Viabilità interessata da deviazioni del traffico durante i lavori
  - Strade secondarie
  - Strade provinciali
  - Strade statali
  - Autostrade
  - Aree di cantiere
- Confini comunali**
- Confini comunali
  - Confini provinciali

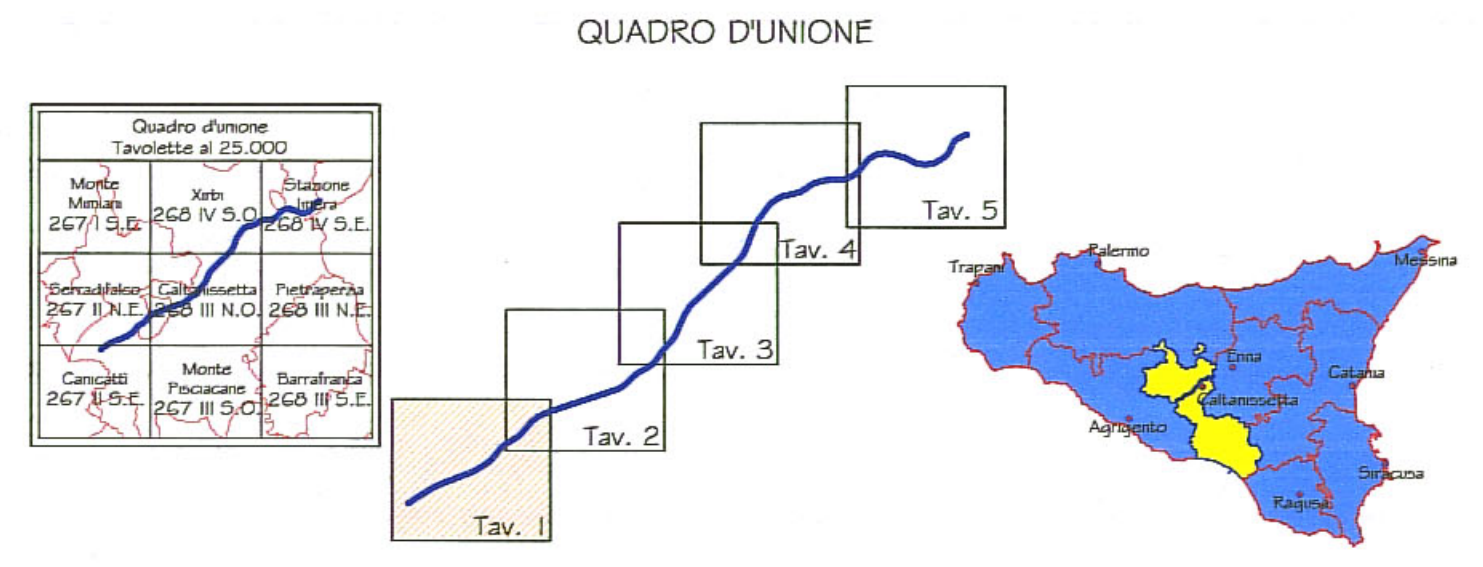

PA 12/09  
 CORRIDOIO PLURIMODALE TIRRENICO - NORD EUROPA  
 ITINERARIO AGRIGENTO - CALTANISSETTA - A19  
 S.S. N° 640 "DI PORTO EMPEDOCLE"  
 AMMODERNAMENTO E ADEGUAMENTO ALLA CAT. B DEL D.M. 5.11.2001  
 Dal km 44+000 allo svincolo con l'A19  
**PROGETTO ESECUTIVO**



**ARCHEOLOGIA**  
 Carta del rischio archeologico relativo - Tav. 4/5

Codice Unico Progetto (CUP) : F91B09000070001									
Codice Elaborato: PA12_09 - E 000GE207AR01ZG4014A									
Scala: 1:10.000									
F									
E									
D									
C									
B									
A	Gennaio 2011	EMMISSIONE					M. LITI	P. PAGLINI	
REV.	DATA	DESCRIZIONE	REDATTO	VERIFICATO	APPROVATO	AUTORIZZATO			
Responsabile del procedimento: Ing. MAURIZIO ARAMINI									

Il Progettista: 	Il Consulente Specialista: 	Il Geologo: 	Il Coordinatore per la sicurezza in fase di progetto: 	Il Direttore dei lavori: 
---------------------	--------------------------------	-----------------	---	------------------------------

