


SEZIONE MINIMA

SCALA 1:25


CARPENTERIA

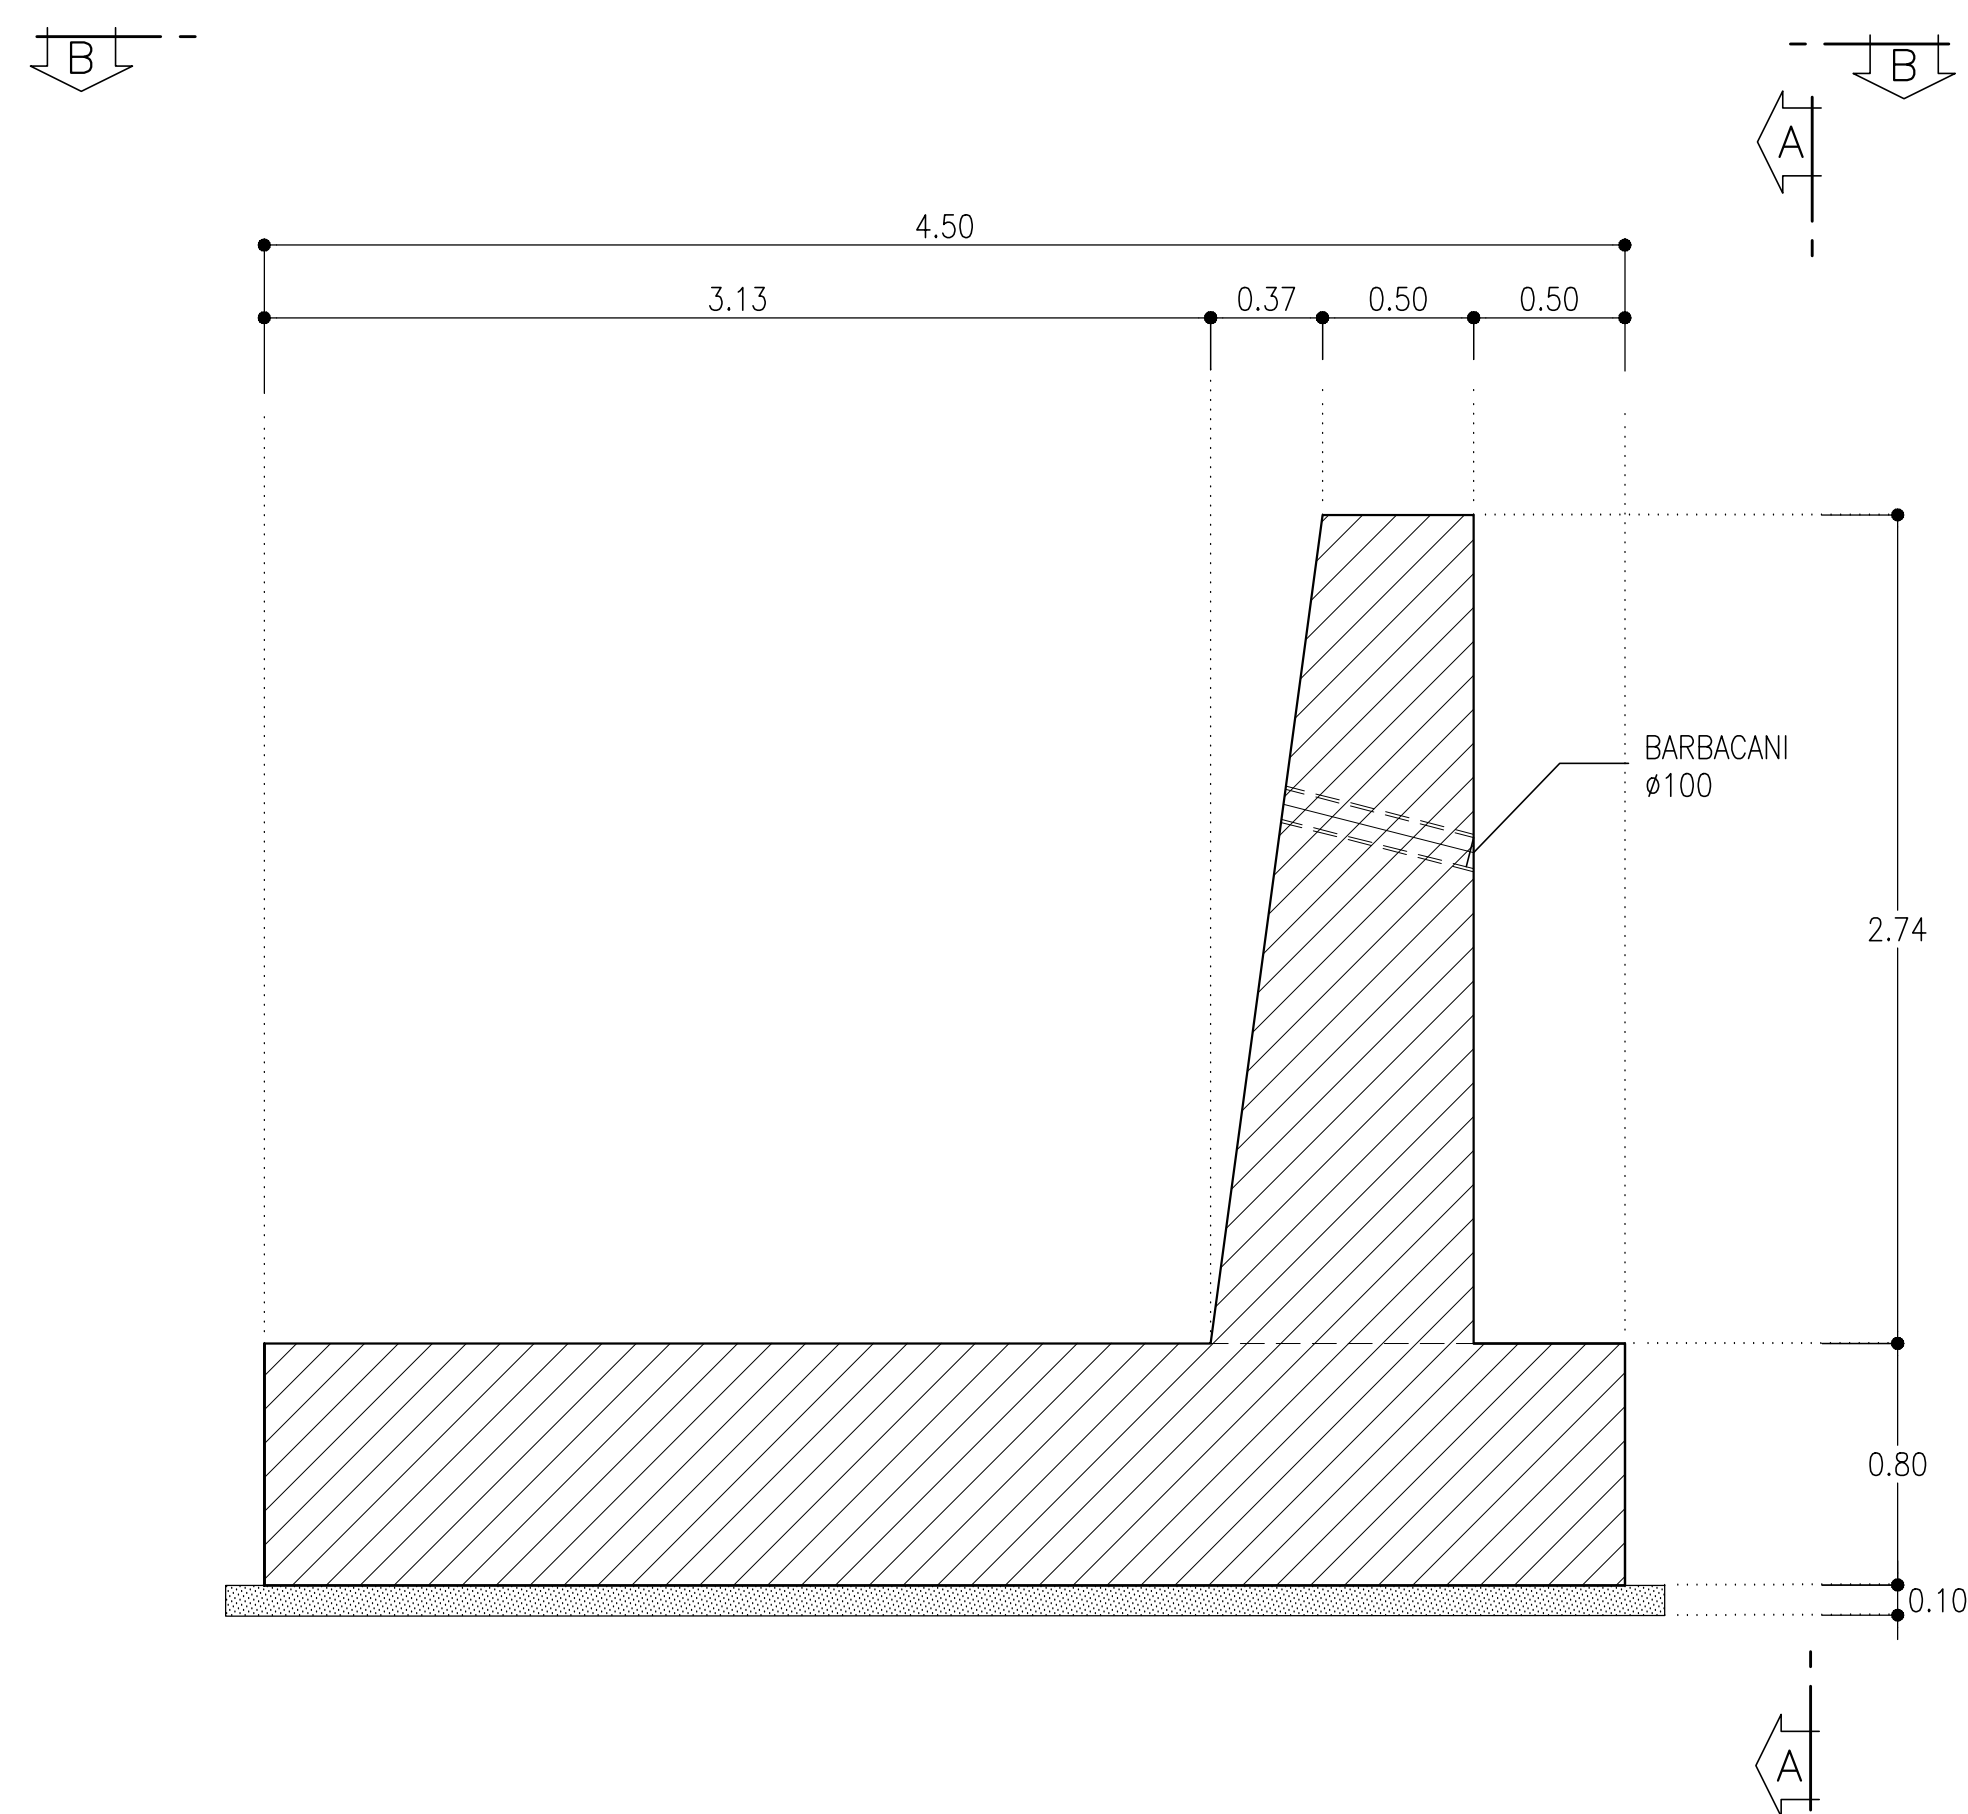

PROSPETTO A-A

SCALA 1:25


CARPENTERIA

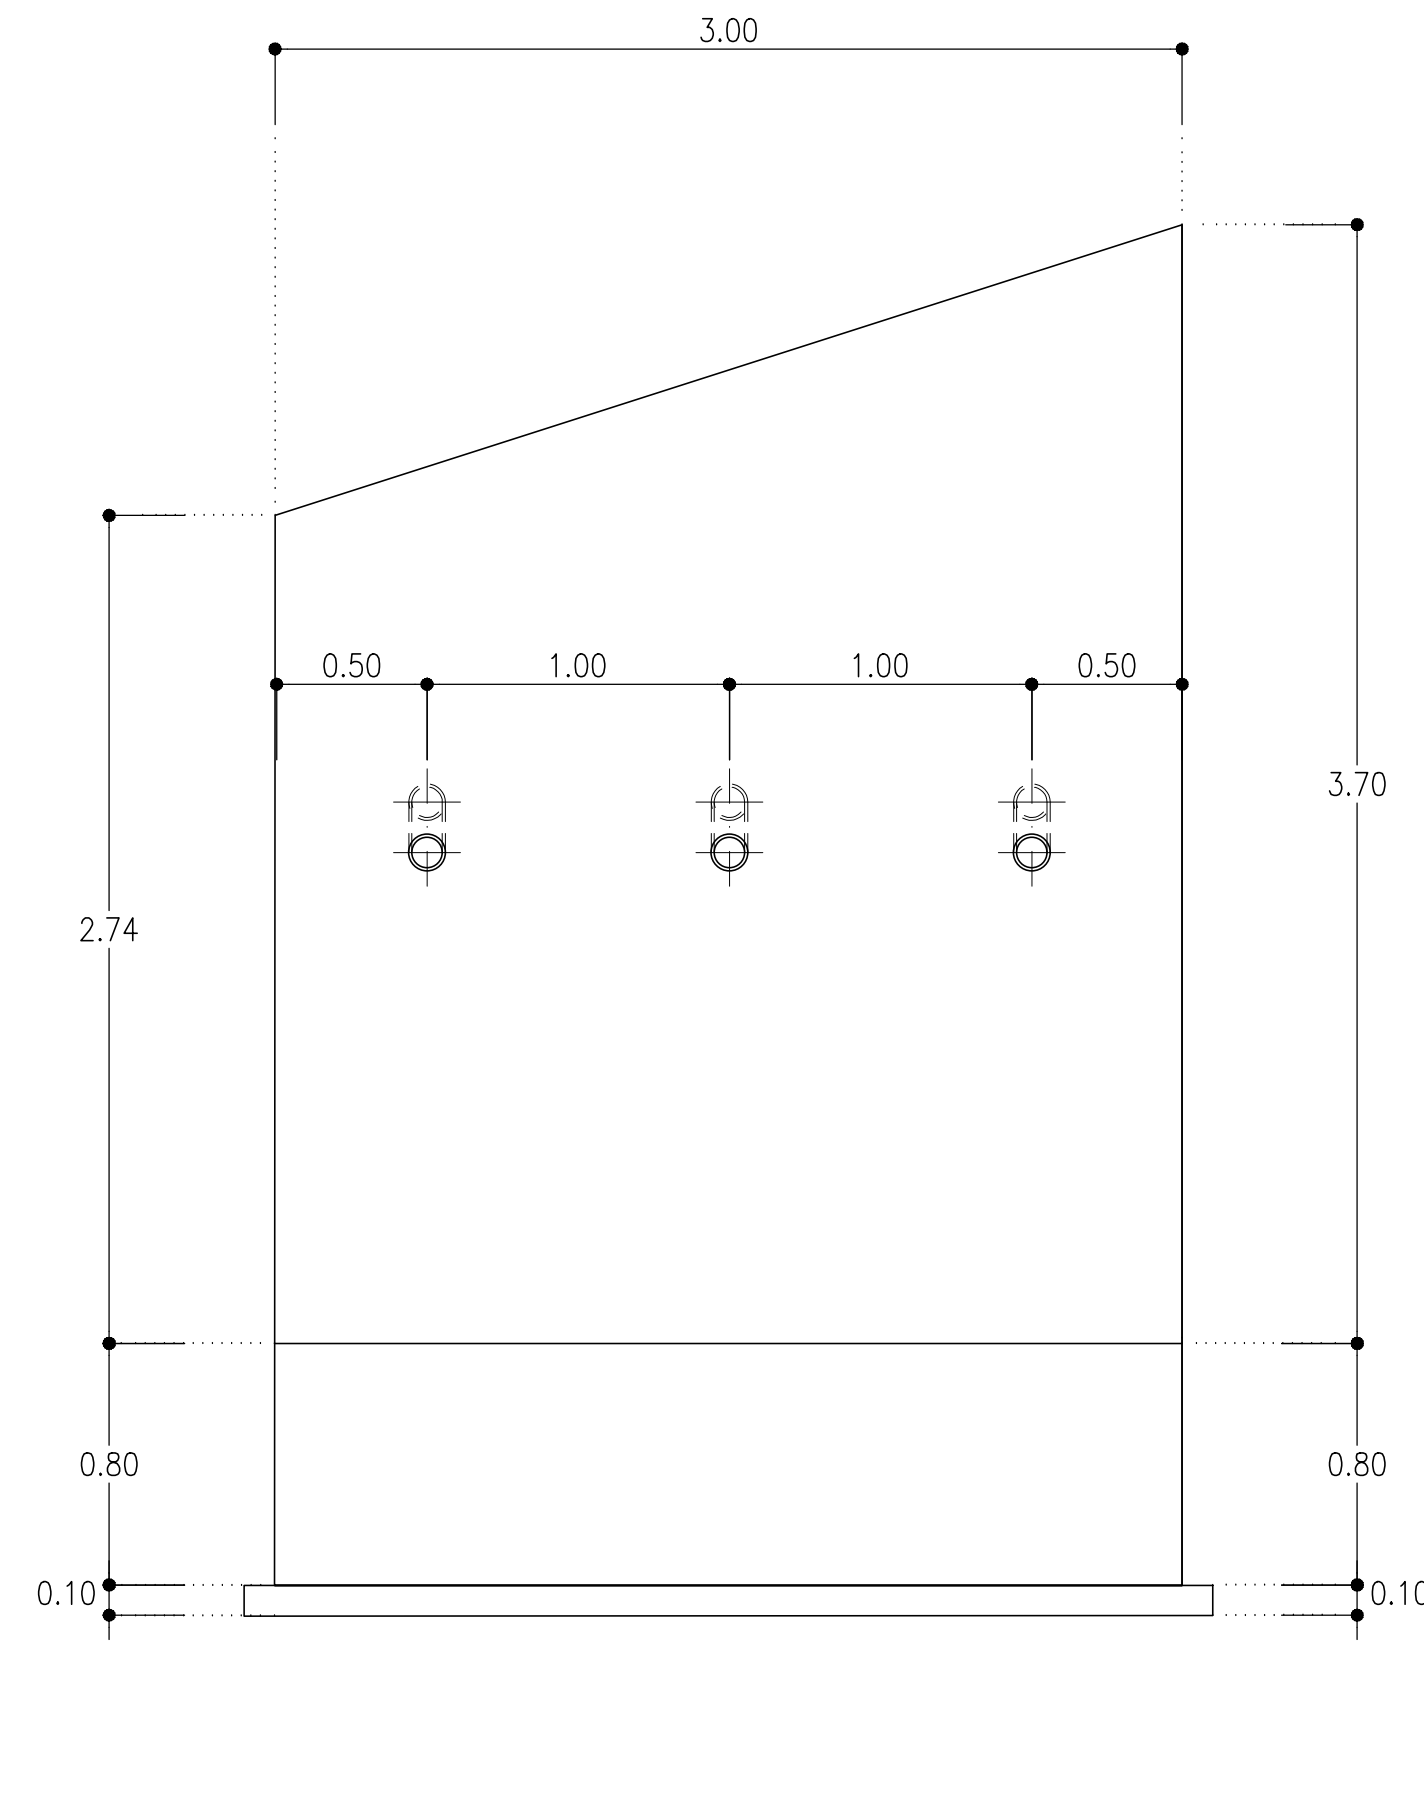

SEZIONE MASSIMA

SCALA 1:25


CARPENTERIA

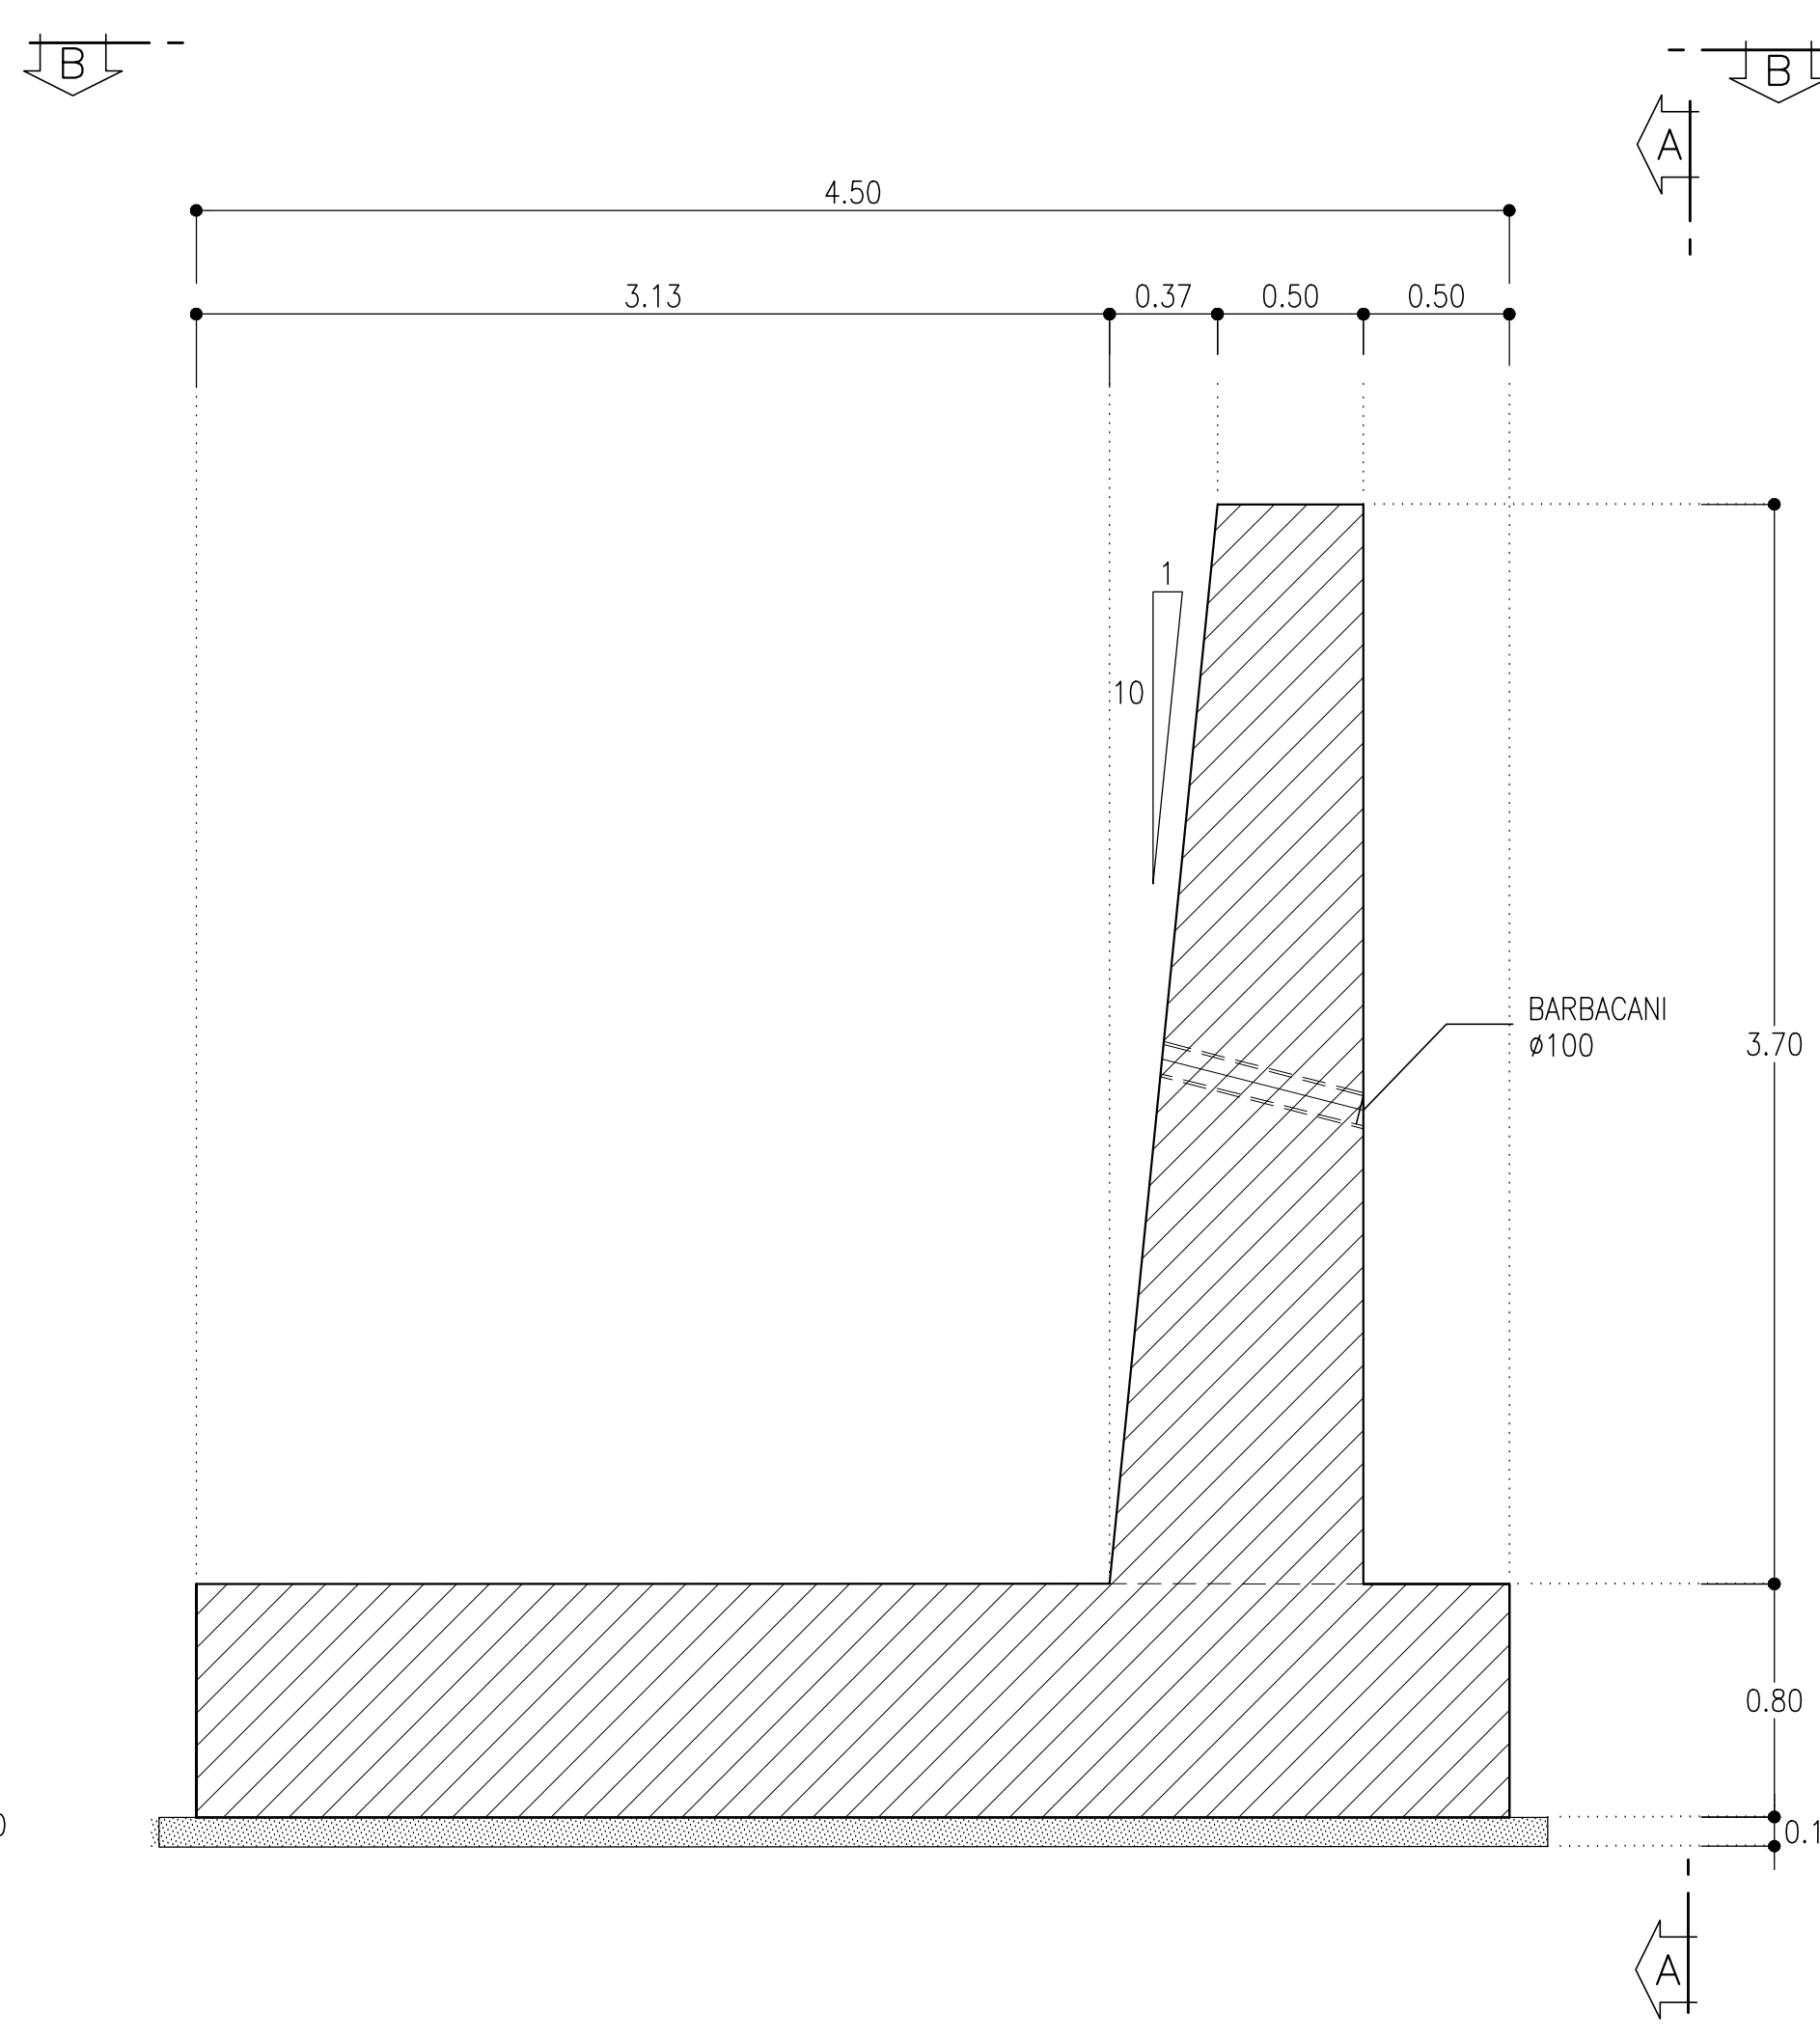

PIANTA FONDAZIONE B-B


SCALA 1:25

CARPENTERIA

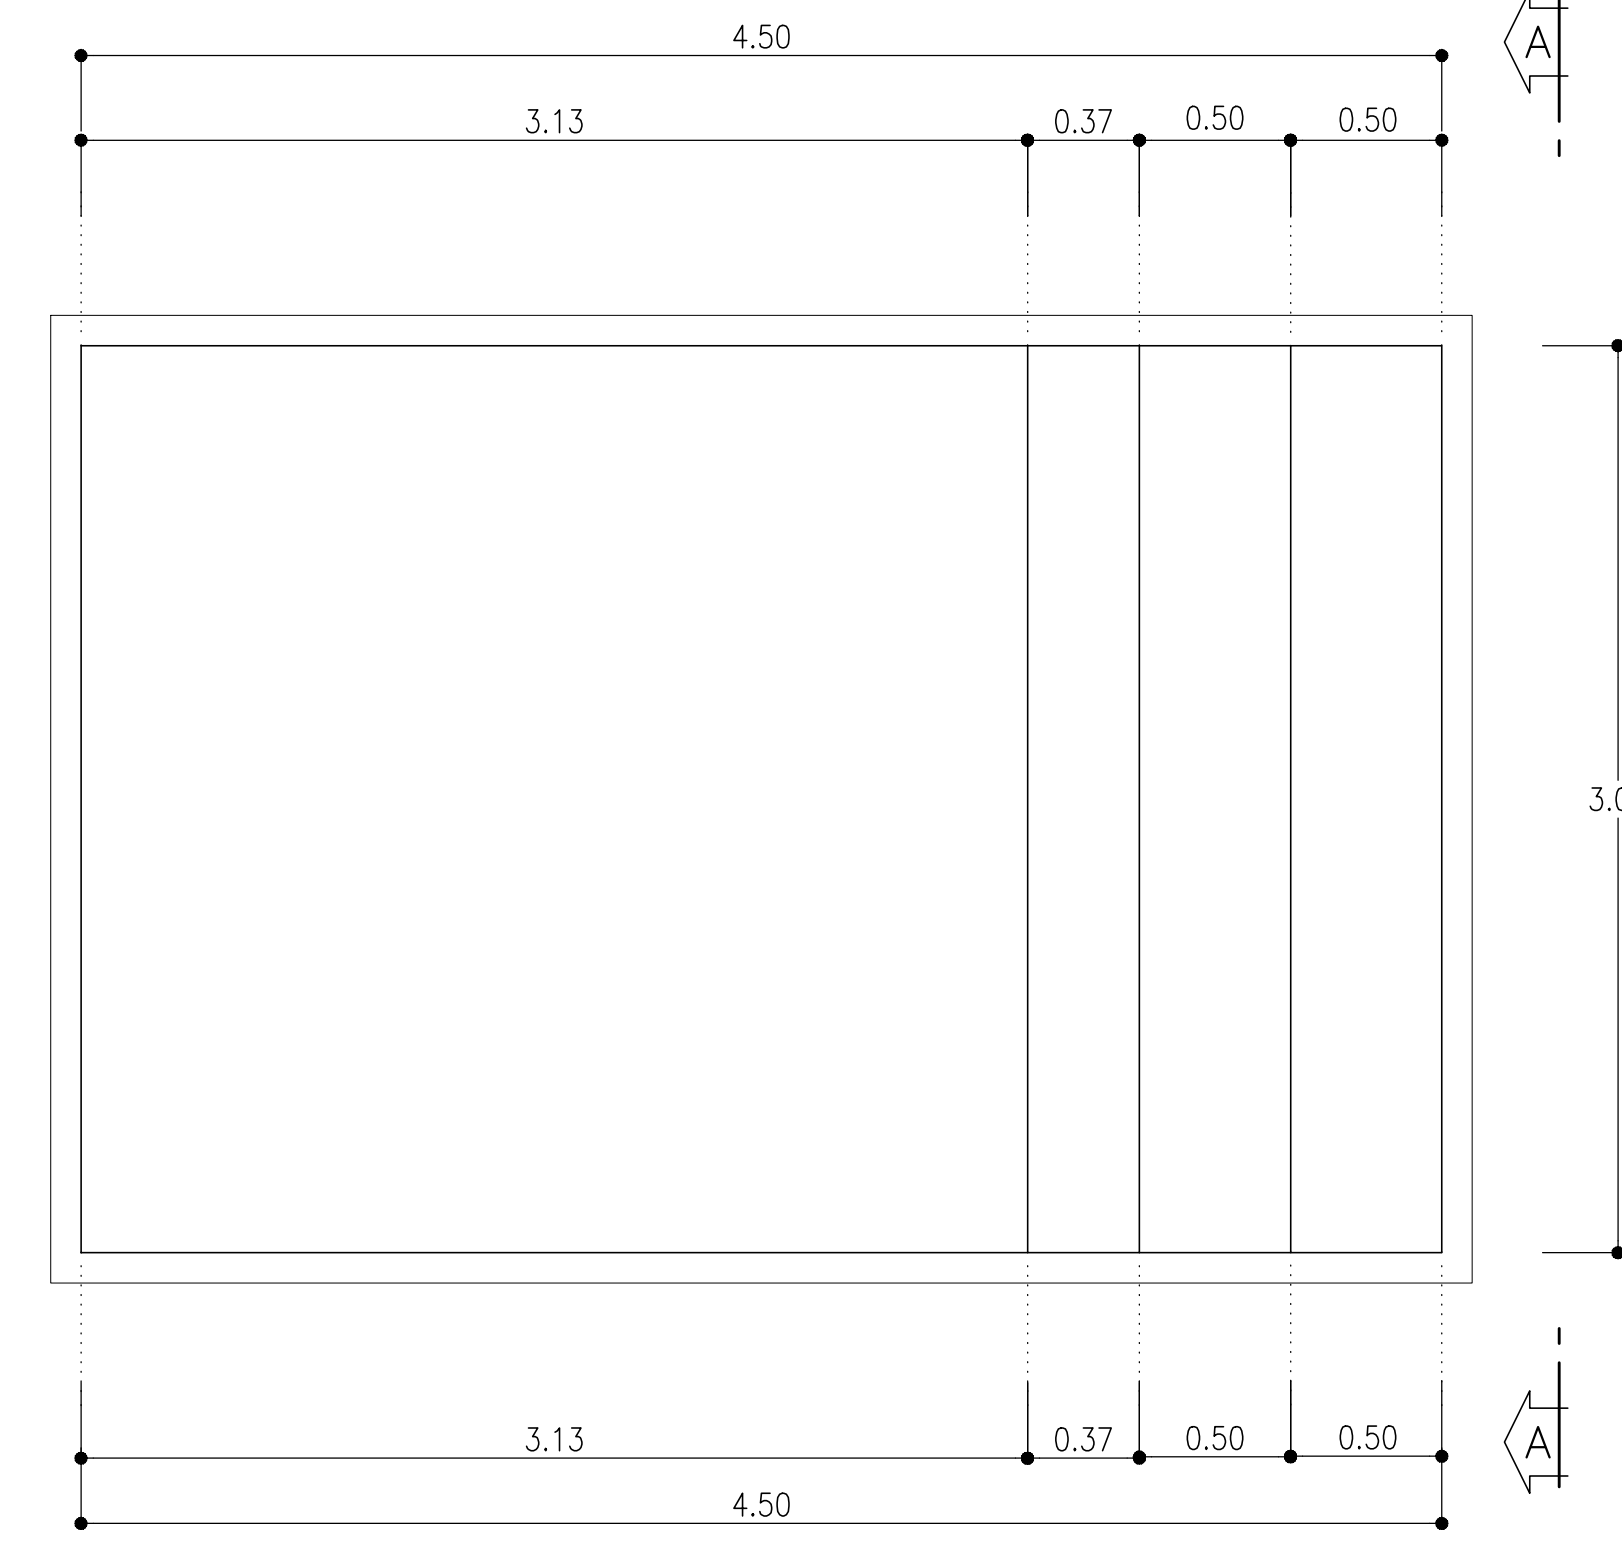

KEY PLAN

SCALA 1:200

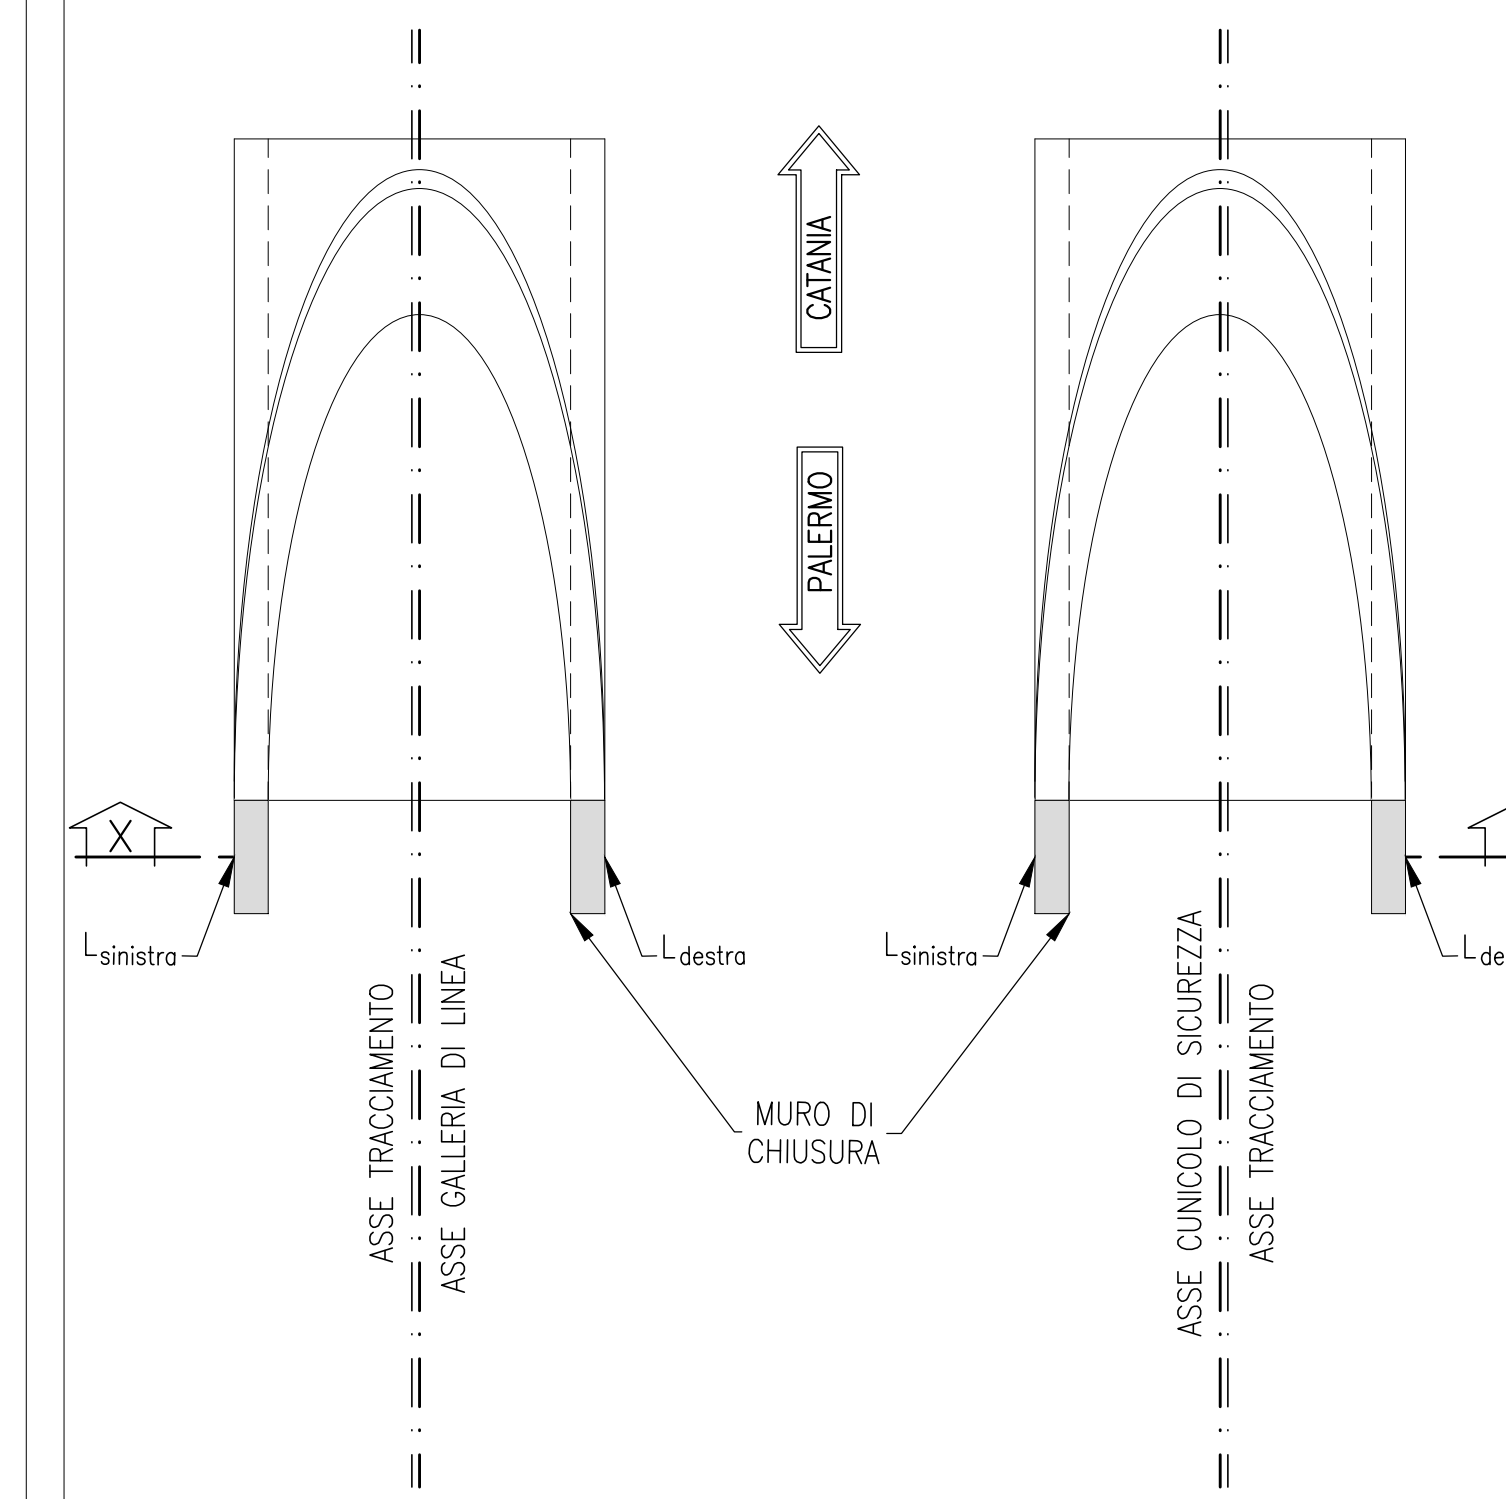

GALLERIA DI LINEA

	LATO SINISTRO	LATO DESTRO
L	3.00	3.00
VOLUME,CLS	17.42m ³	17.42m ³
INCIDENZA	60kg/m ³	

CUNICOLO DI SICUREZZA

	LATO SINISTRO	LATO DESTRO
L	3.00	3.00
VOLUME,CLS	17.42m ³	17.42m ³
INCIDENZA	60kg/m ³	

NOTE

- EVENTUALI DIFFERENZE TRA LE MISURE DI QUOTE TOTALI E LA SOMMATORIA DELLE MISURE DI QUOTE PARZIALI SONO DOVUTE AD ARROTONDAMENTI AUTOMATICI
- PER LE CARATTERISTICHE DEI MATERIALI SI RIMANDA ALL'ELABORATO SPECIFICO


LEGENDA

- P.F.= PIANO DI FERRO
- P.S.F.= PIANO DI SCAVO FONDAZIONE


SEZIONE X-X

SCALA 1:25

CARPENTERIA

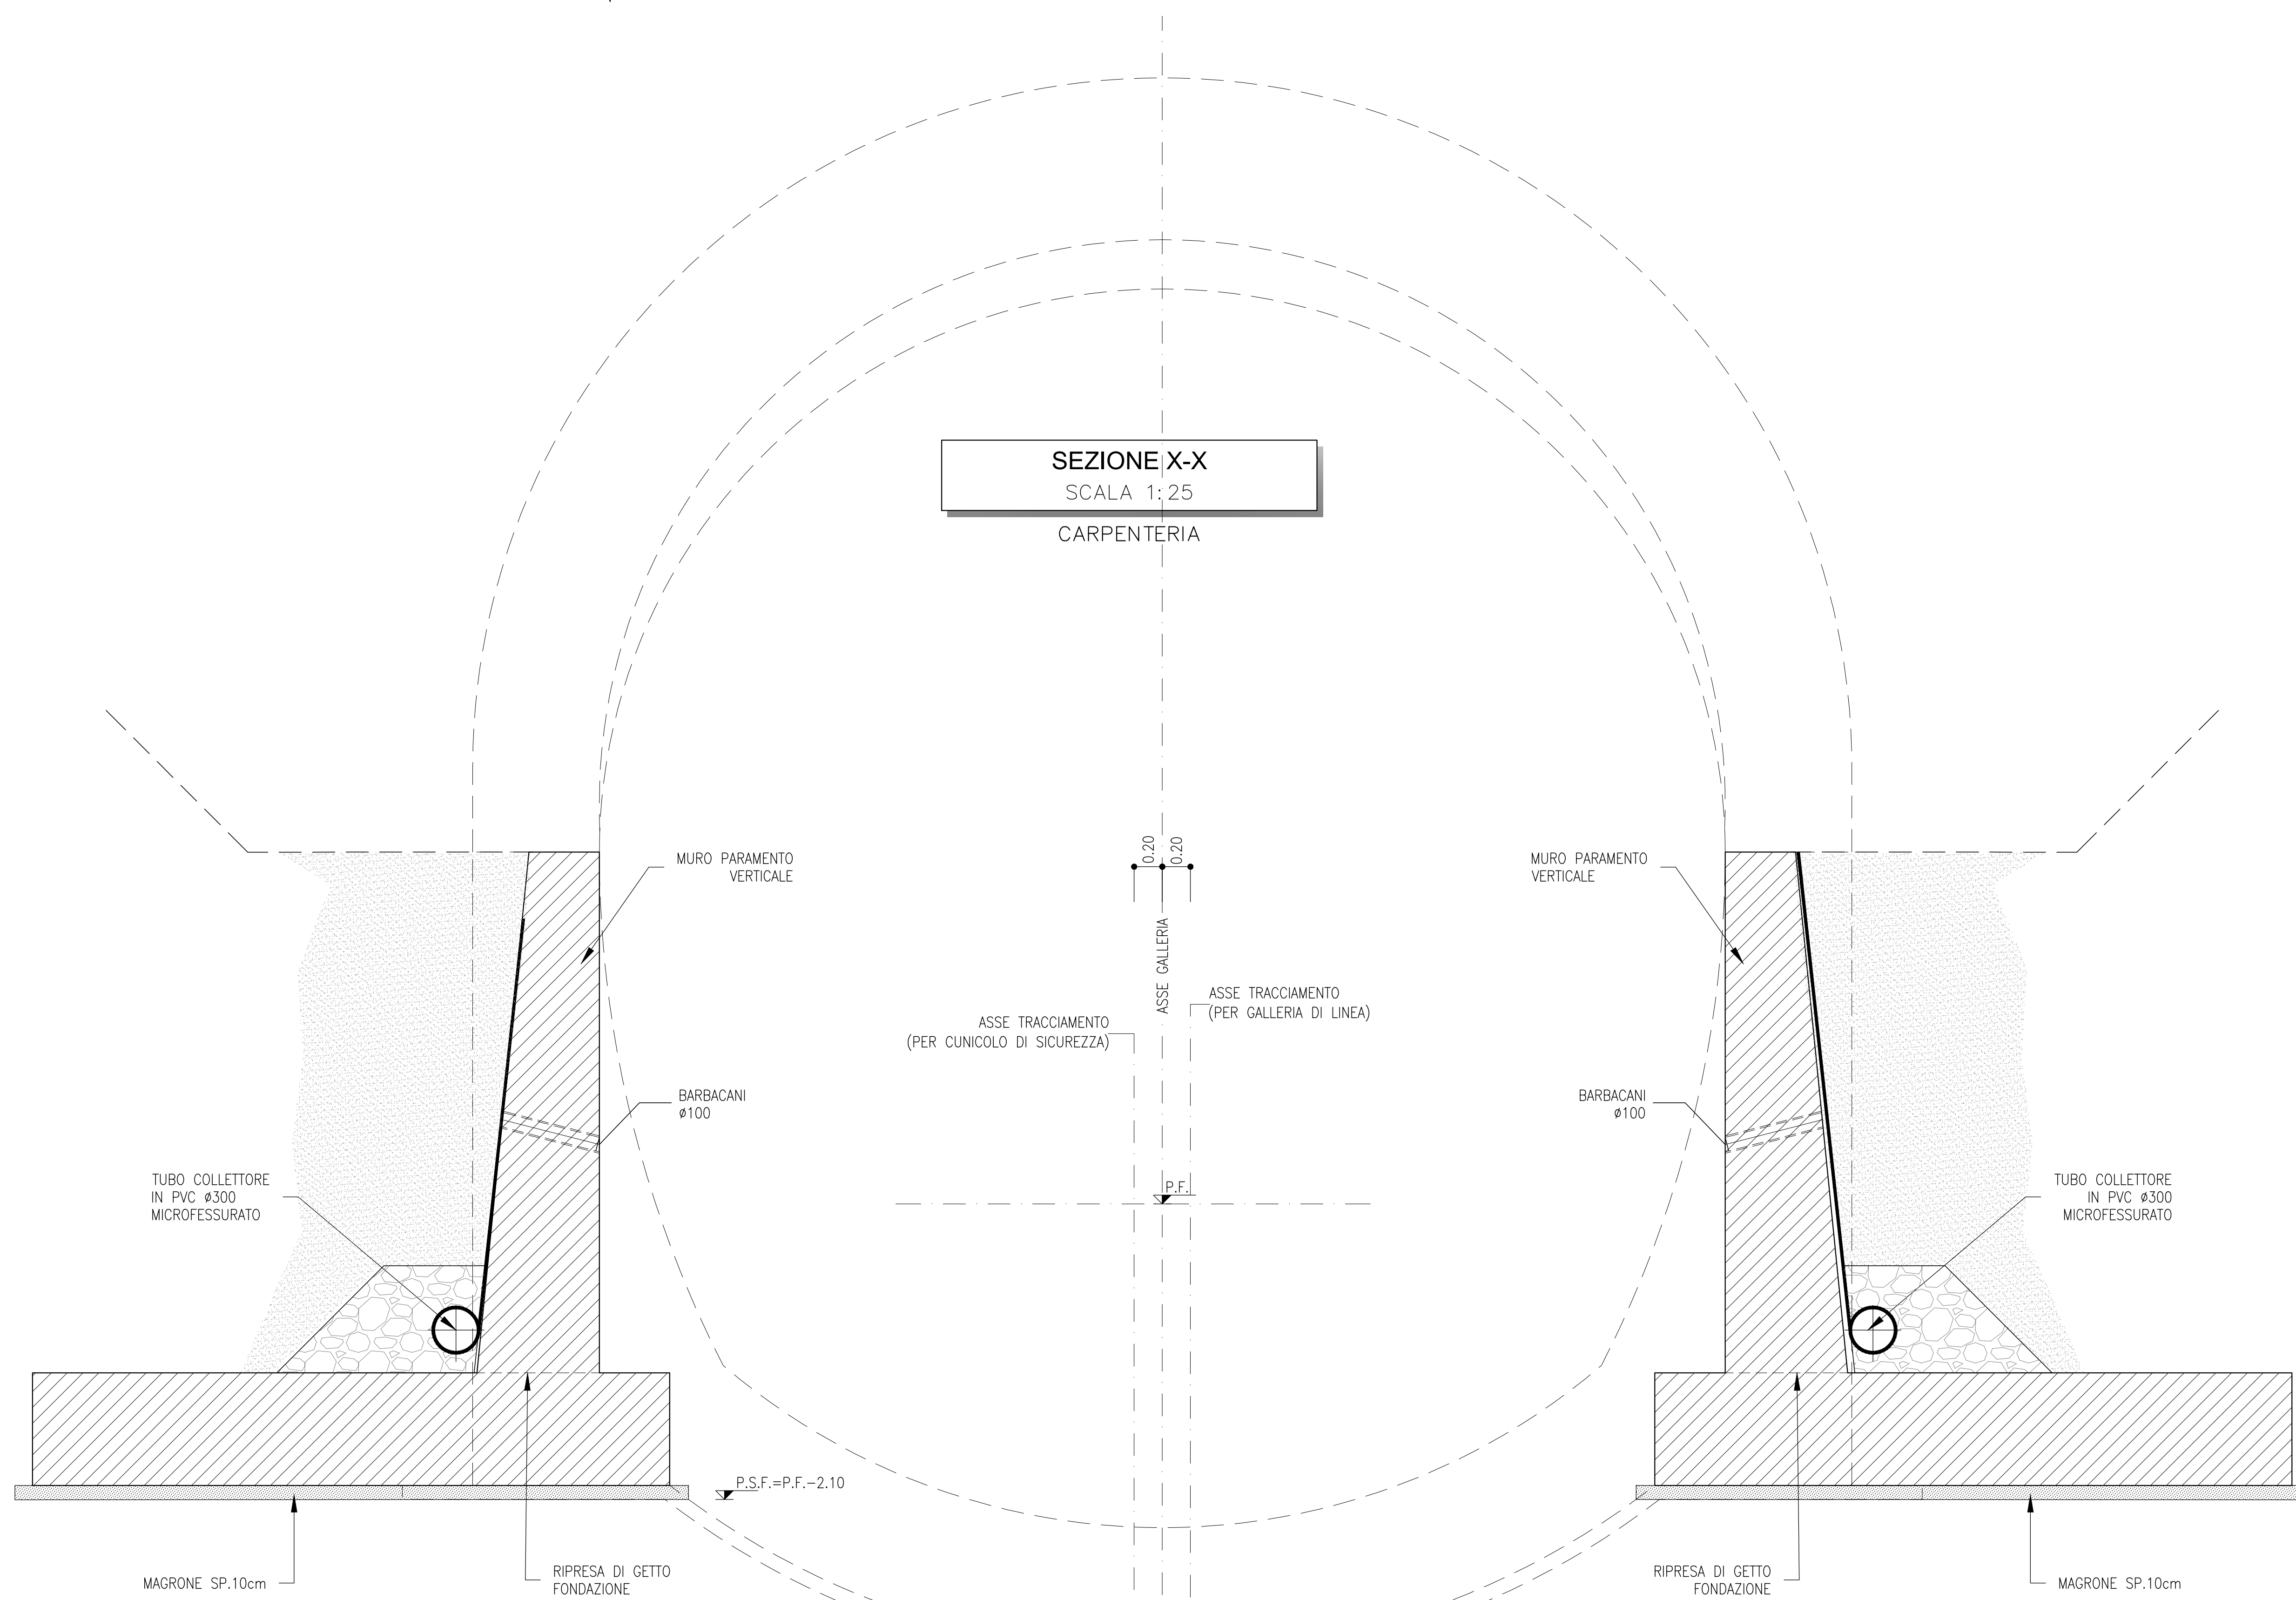

KEY PLAN

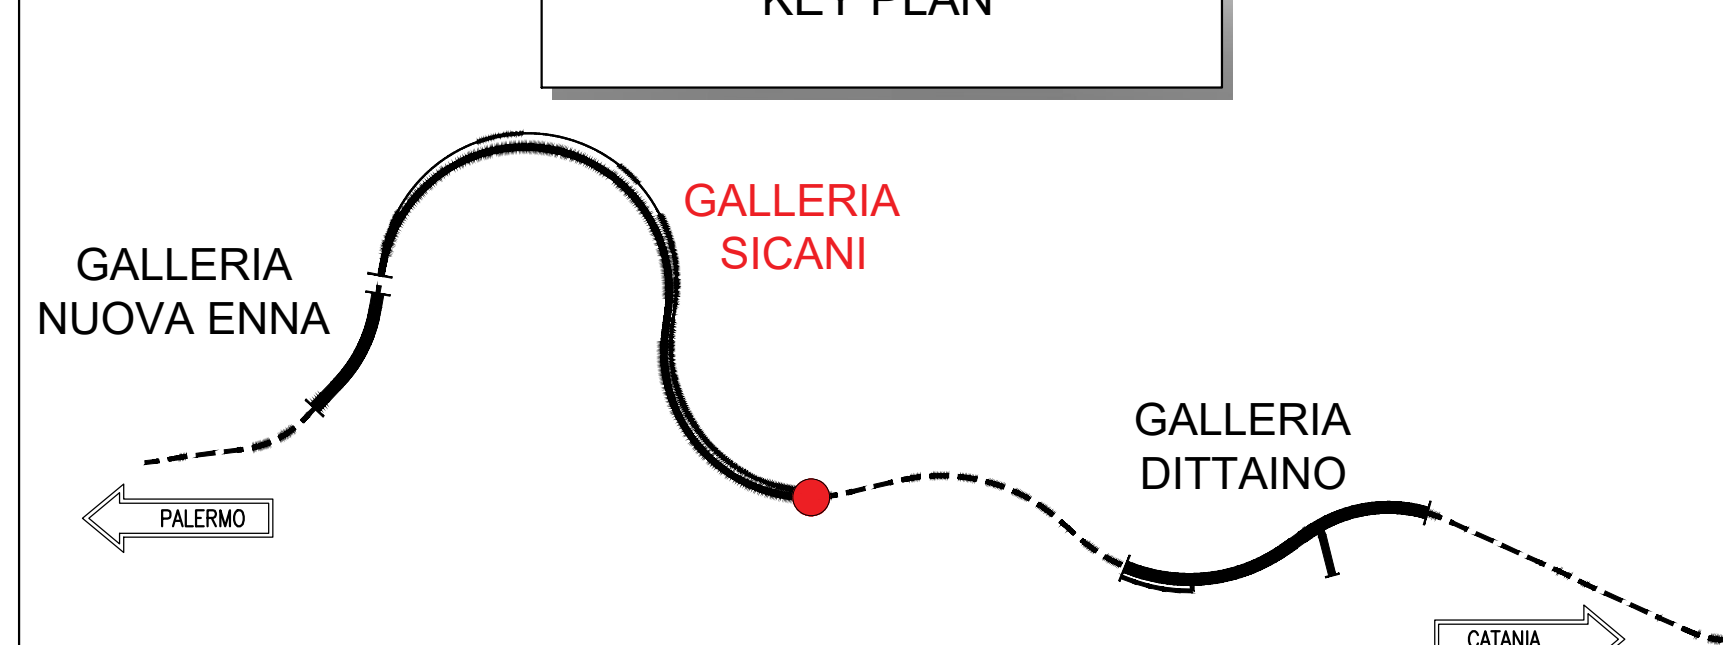

COMMITTENTE: **RFI** RETE FERROVIARIA ITALIANA GRUPPO FERROVIE DELLO STATO ITALIANE

PROGETTAZIONE: **ITALFERR** GRUPPO FERROVIE DELLO STATO ITALIANE

DIRETTRICE FERROVIARIA MESSINA - CATANIA - PALERMO

NUOVO COLLEGAMENTO PALERMO - CATANIA

U.O. GALLERIE

PROGETTO DEFINITIVO

TRATTA NUOVA ENNA - DITTAINO (LOTTO 4B)

GALLERIA SICANI - IMBOCCO LATO CATANIA

Muro d'ala di sostegno - Carpentaria

SCALA: 1:50

COMMESSA	LOTTO	FASE	ENTE	TIPO DOC.	OPERADISCIPLINA	PROGR.	REV.
R53V	40	D	07	BZ	GA0400	001	A

Rev.	Descrizione	Redatto	Data	Verificato	Data	Approvato	Data	Autorizzato Data
A	Emissione esecutiva	[Signature]	Gen. 2020	[Signature]	Gen. 2020	[Signature]	Gen. 2020	Gen. 2020

File: R53V40D07BZGA0400001A.dwg n. Etab. 671