


N° AREA DI PROSPEZIONE ARCHEOLOGICA

N.B. Per le indicazioni sulle prospezioni vedi elaborato "relazione Archeologica" (000 GE 2 07 AR 01 Z RH 001 A)



PA 12/09
CORRIDOIO PLURIMODALE TIRRENICO - NORD EUROPA
ITINERARIO AGRIGENTO - CALTANISSETTA - A19
S.S. N° 640 "DI PORTO EMPEDOCLE"
AMMODERNAMENTO E ADEGUAMENTO ALLA CAT. B DEL D.M. 5.11.2001
Dal km 44+000 allo svincolo con l'A19
PROGETTO ESECUTIVO

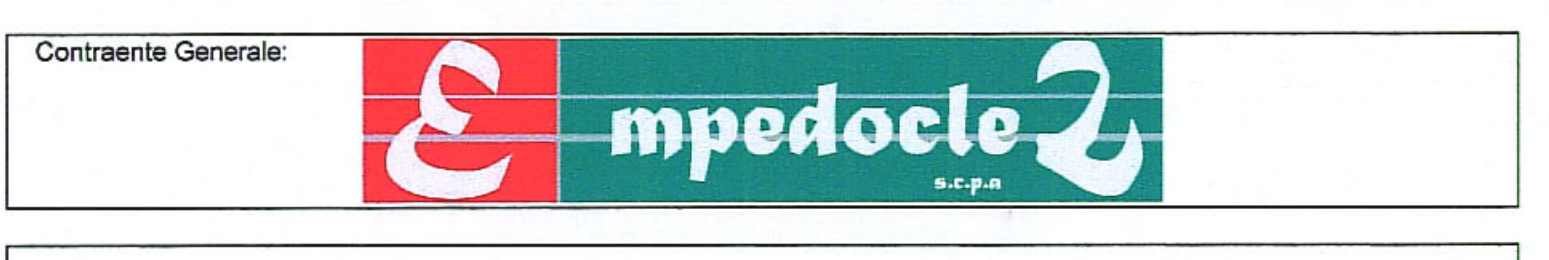

ARCHEOLOGIA
Planimetrie con individuazione delle aree di prospezione archeologiche

Codice Unico Progetto (CUP) : F91B09000070001		Scale: 1:2000	
Codice Elaborato: PA12_09 - E 000GE207AR01ZP6016A			
E			
D			
C			
B			
A	Aprile 2011	EMMISSIONE	M. LITI P. PAGLINI
REV.	DATA	DESCRIZIONE	REDATTO VERIFICATO APPROVATO AUTORIZZATO
Responsabile del procedimento: Ing. MAURIZIO ARAMINI			

--	--	--	--	--