




SEZIONE TIPO
SCALA 1:50

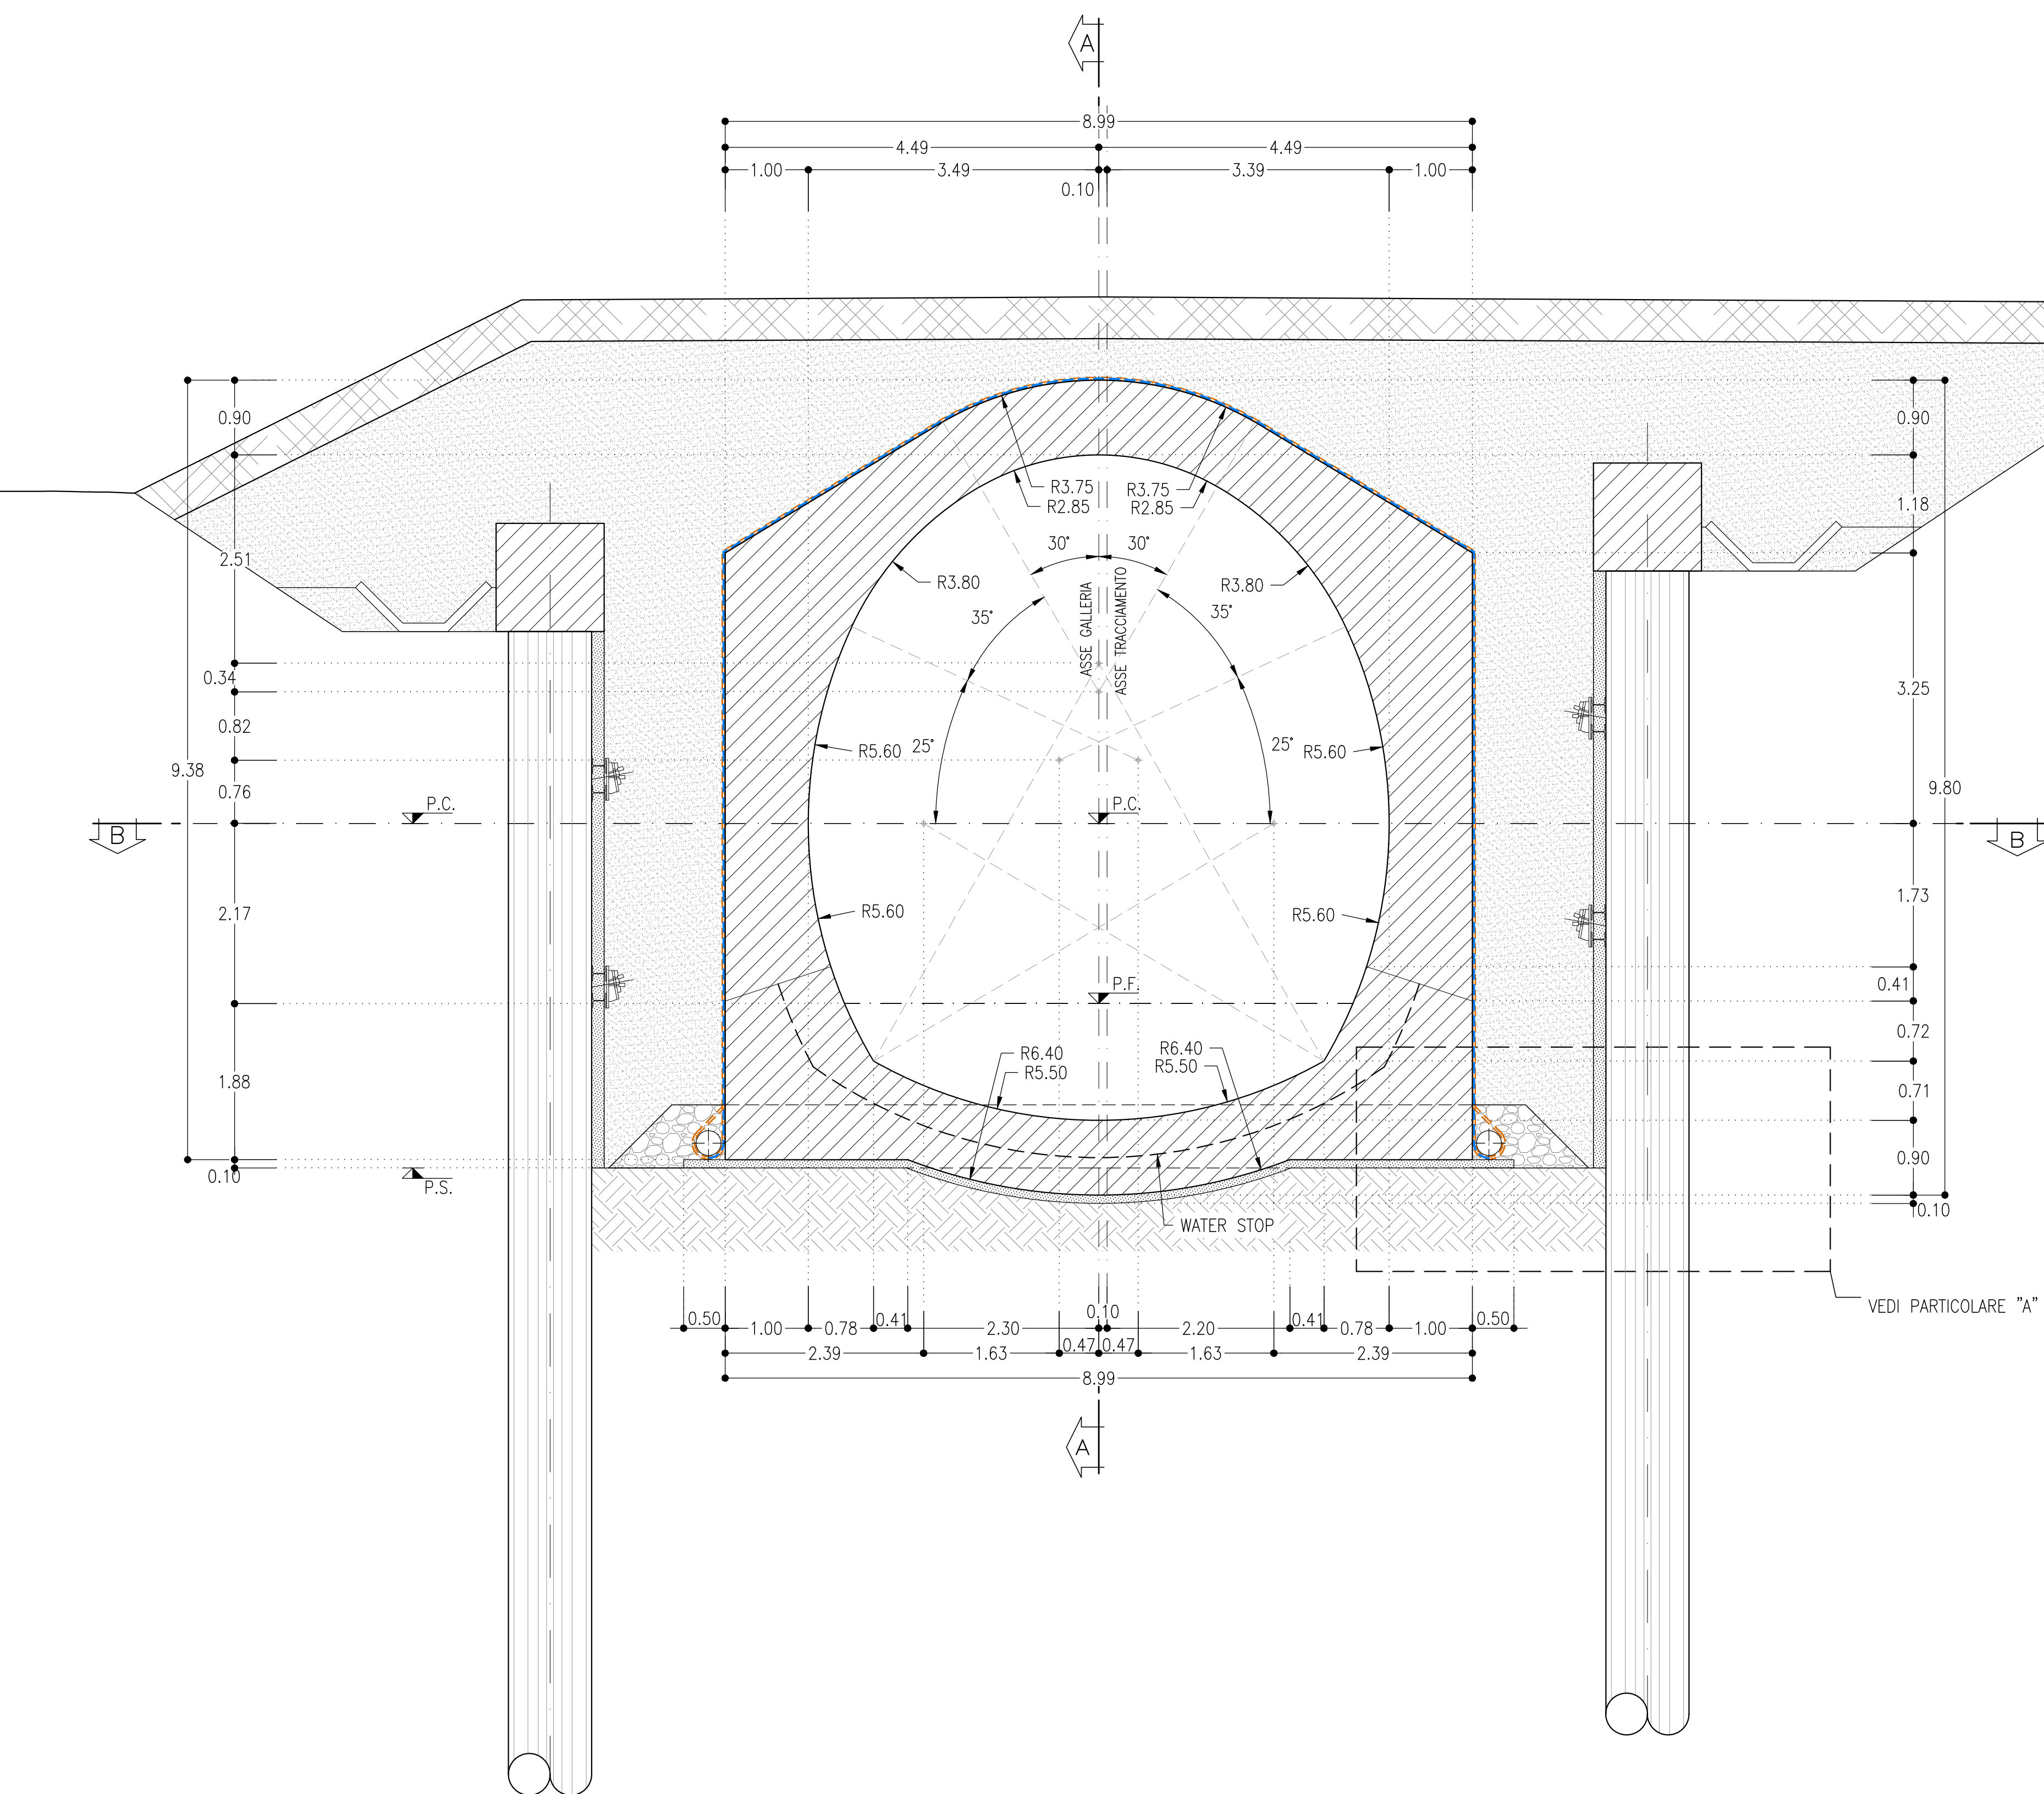

SEZIONE B-B
SCALA 1:50


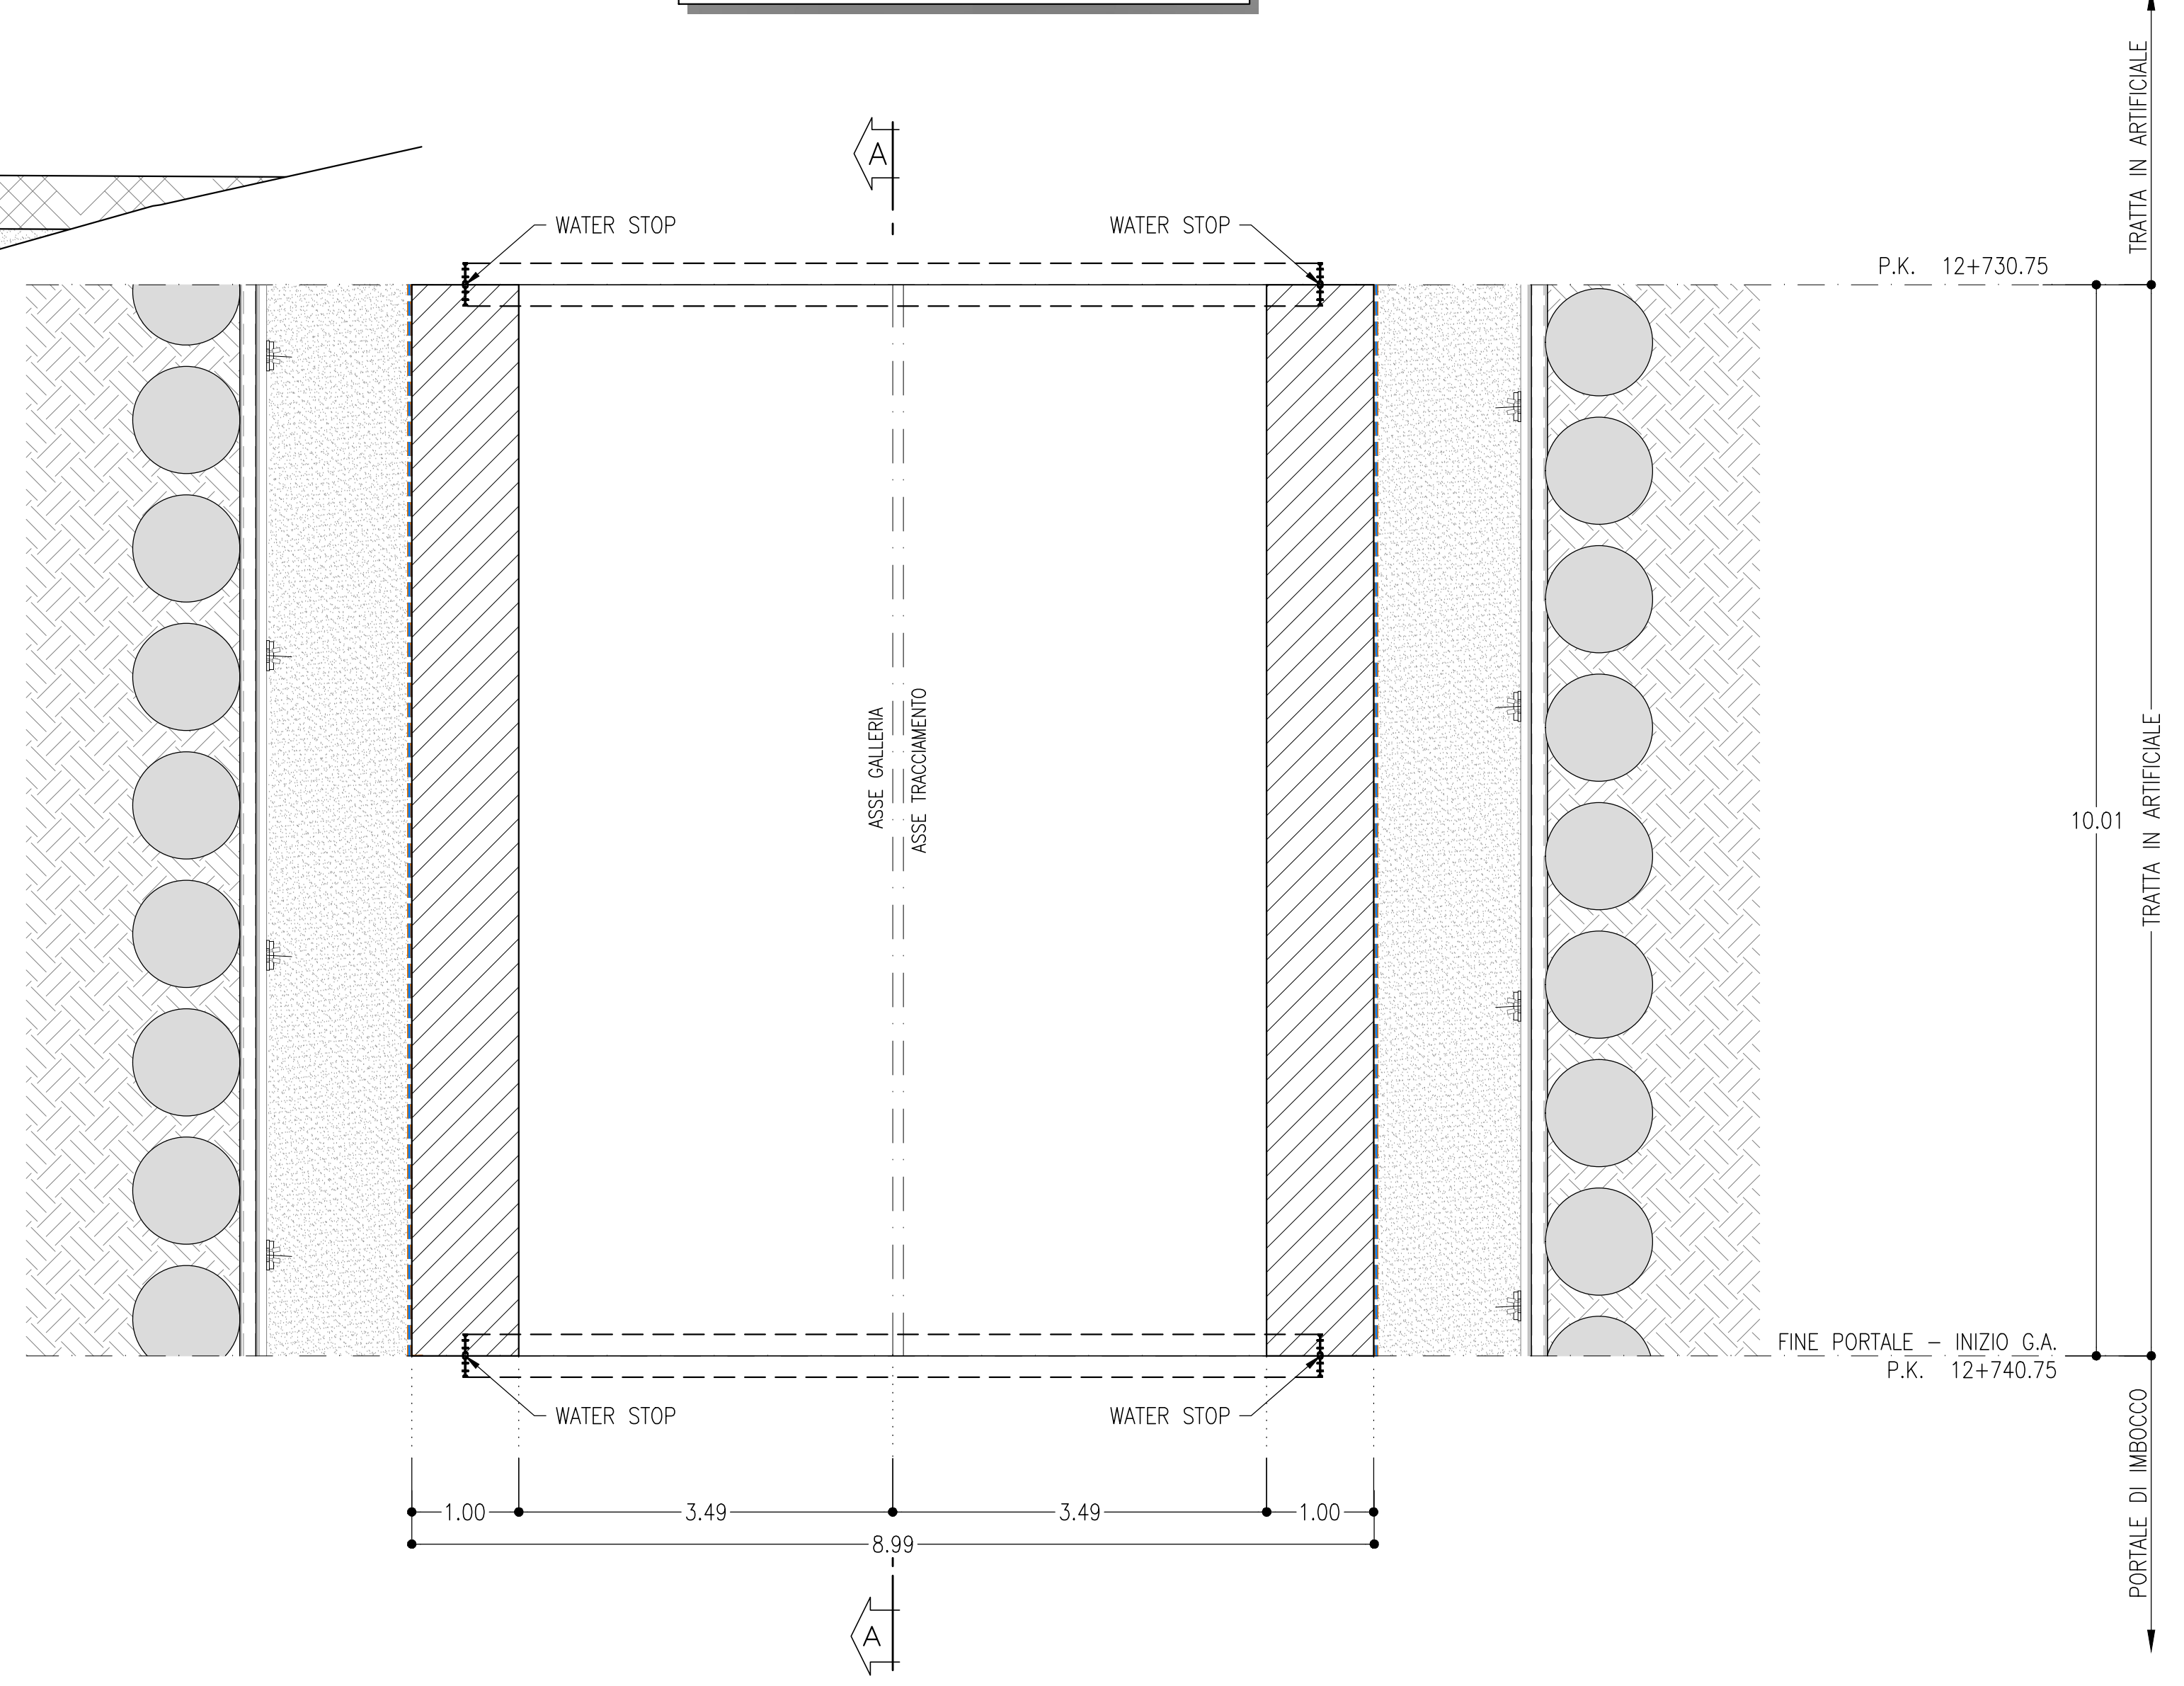


SEZIONE A-A
SCALA 1:50

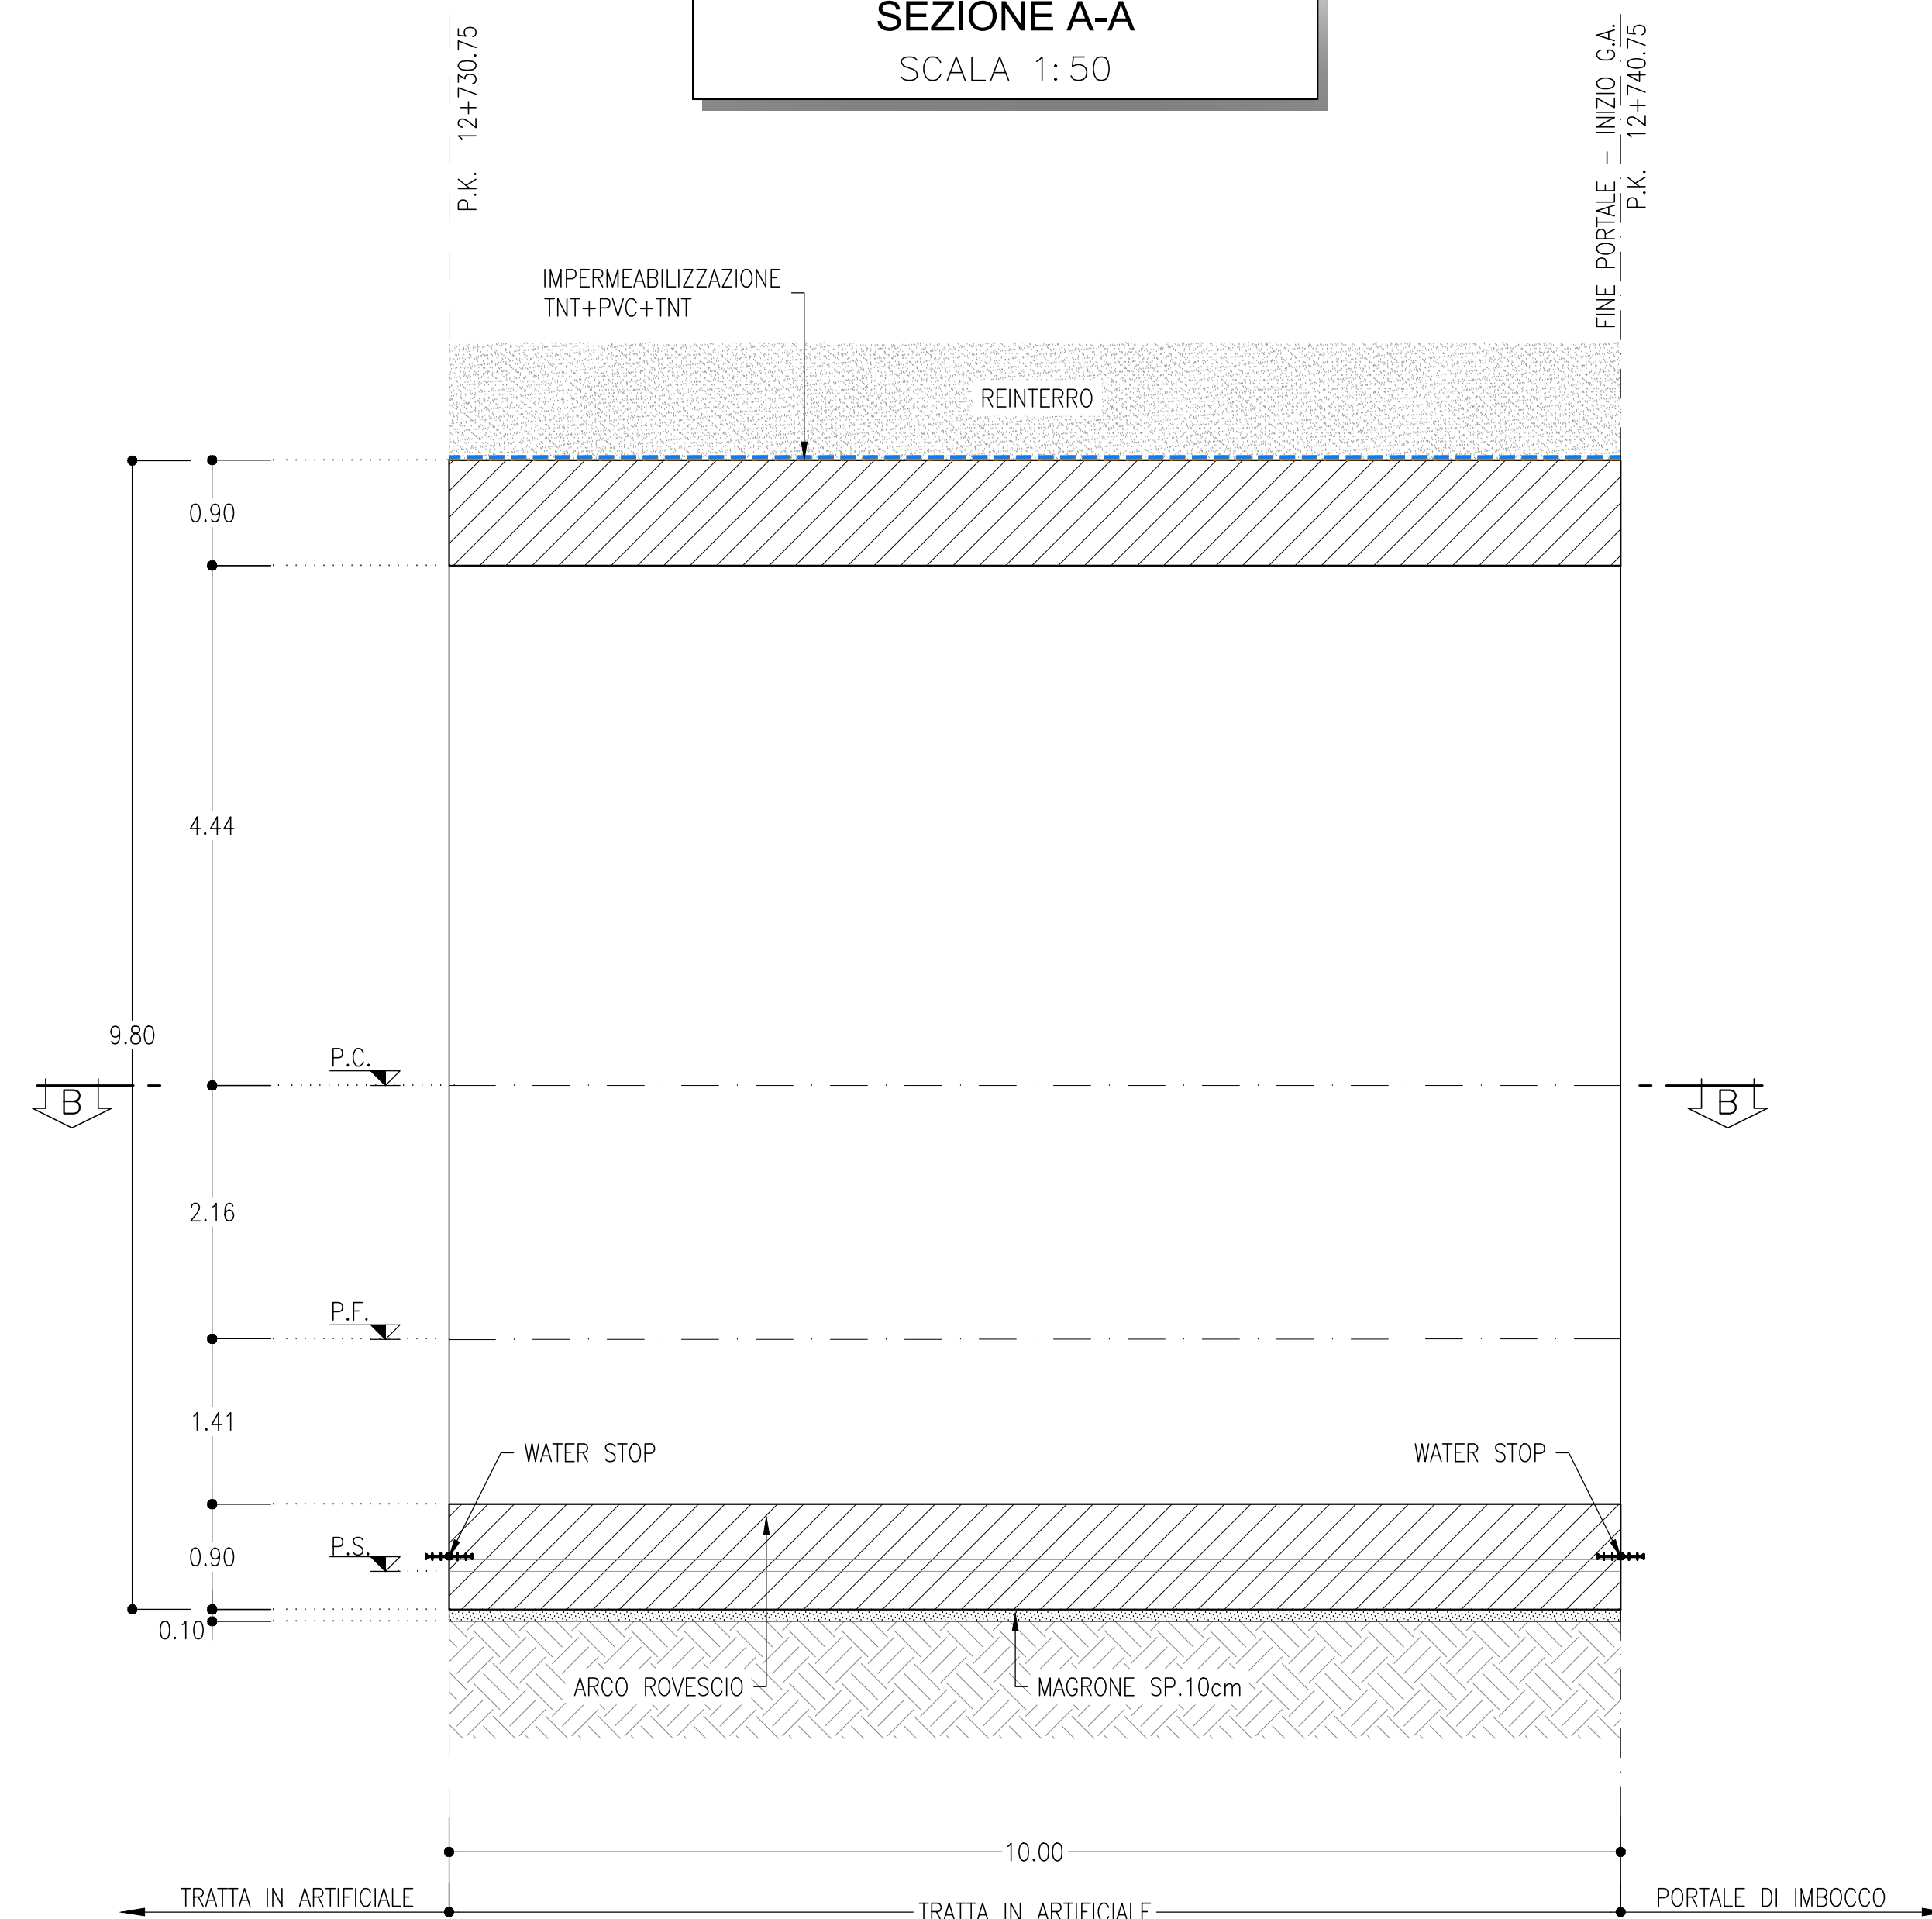

PARTICOLARE "A"
SCALA 1:20

DETTAGLIO IMPERMEABILIZZAZIONE E DRENAGGIO AL PIEDE

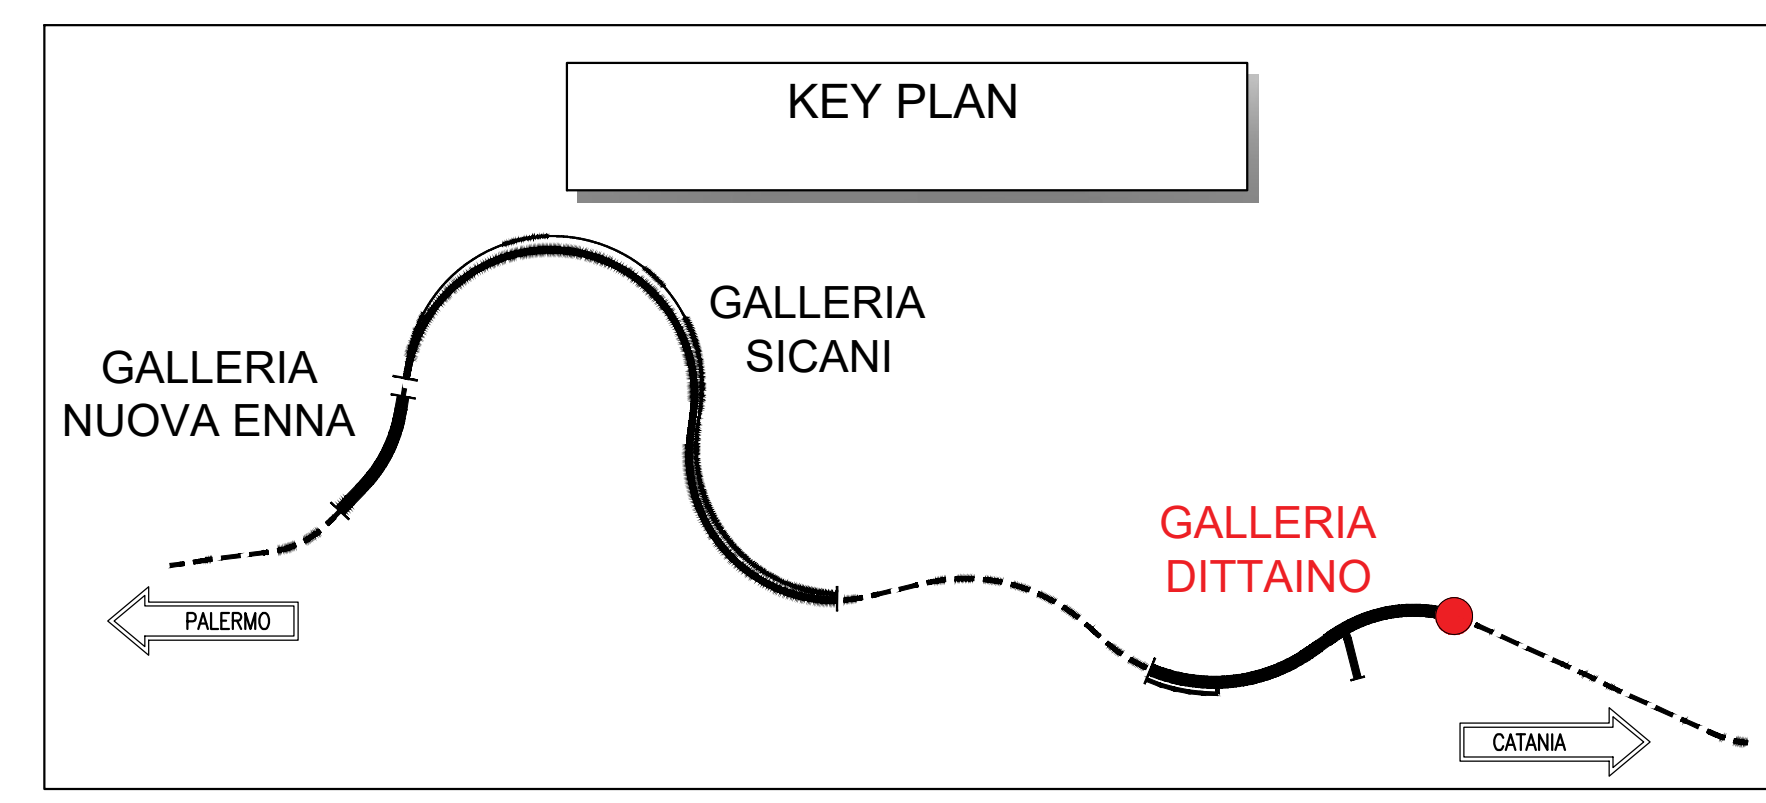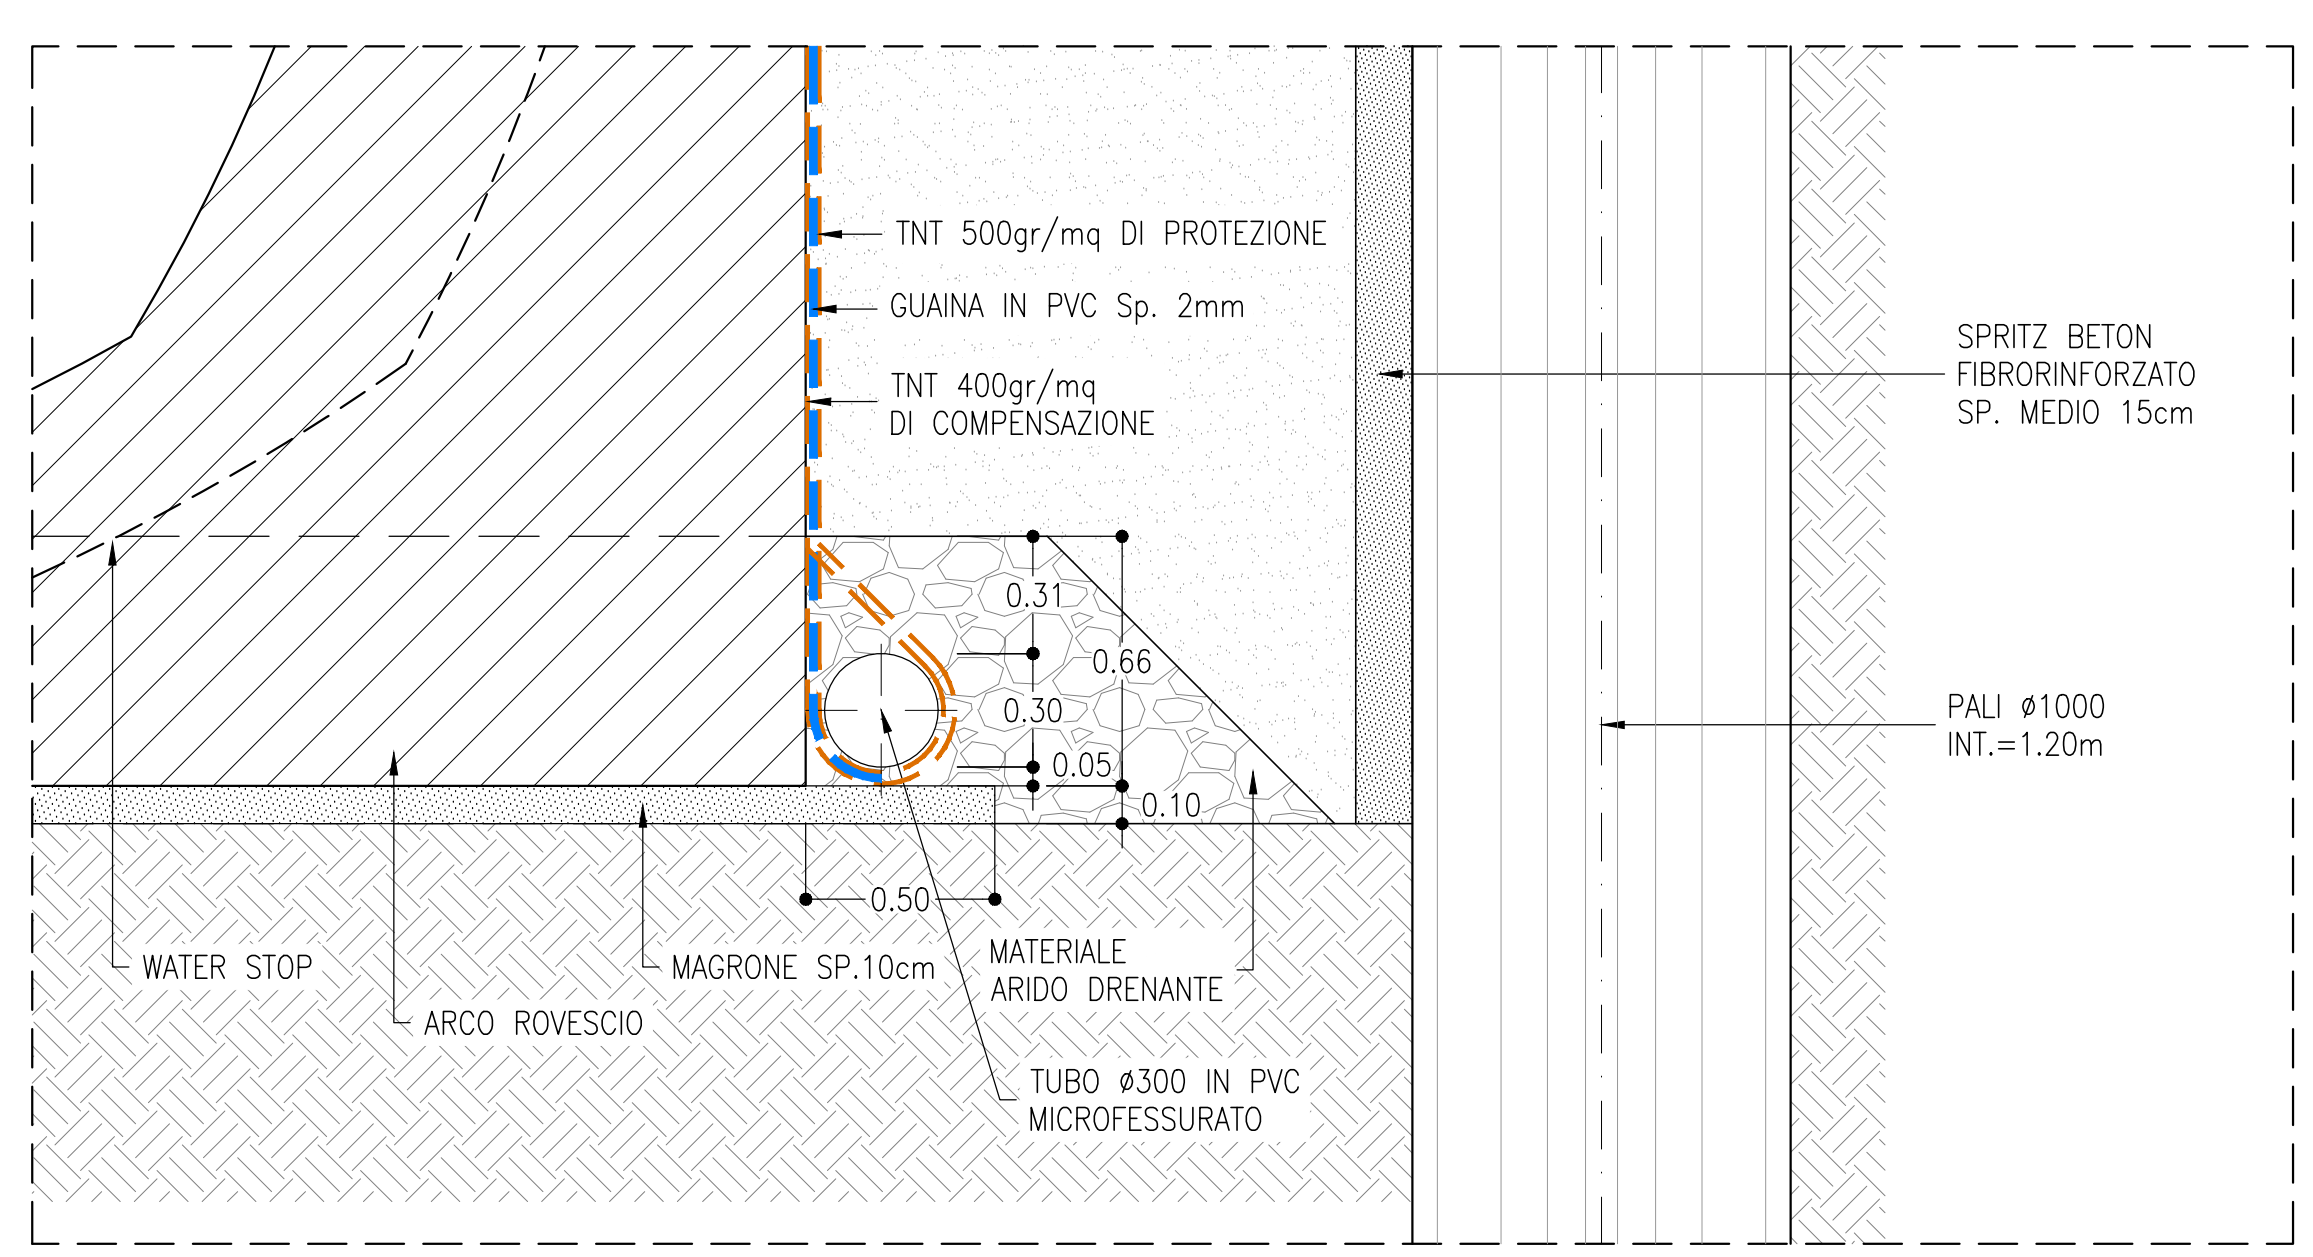

INCIDENZE

CALOTTA E PIEDRITTI	40 kg/mc
ARCO ROVESCIO	75 kg/mc

- NOTE**
- EVENTUALI DIFFERENZE TRA LE MISURE TOTALI E LE SOMMATORIE DELLE MISURE PARZIALI SONO DOVUTE AGLI ARROTONDAMENTI AUTOMATICI
 - PER LE CARATTERISTICHE DEI MATERIALI E NOTE DI CARATTERE GENERALE SI RIMANDA ALL'ELABORATO SPECIFICO DI RIFERIMENTO.

LEGENDA

P.F. =	PIANO DEL FERRO
P.S. =	PIANO DI SCAVO
P.C. =	PIANO DEI CENTRI

COMMITTENTE: **RFI** (Rete Ferroviaria Italiana) - GRUPPO FERROVIE DELLO STATO ITALIANO

PROGETTAZIONE: **ITALFERR** (Gruppo Ferrovie dello Stato Italiane)

DIRETTRICE FERROVIARIA MESSINA - CATANIA - PALERMO

NUOVO COLLEGAMENTO PALERMO - CATANIA

U.O. GALLERIE

PROGETTO DEFINITIVO

TRATTA NUOVA ENNA - DITTAINO (LOTTO 4B)

GALLERIA DITTAINO - IMBOCCO LATO CATANIA

Galleria artificiale policentrica - Carpenteria

SCALA: 1:50

Rev.	Descrizione	Redatto	Data	Verificato	Data	Approvato	Data	Autorizzato Data
A	Emissione esecutiva	[Signature]	Gen. 2020	[Signature]	Gen. 2020	[Signature]	Gen. 2020	Gen. 2020

File: R53V40D07BBGA090001A.dwg n. Elab. 696