




**PROSPETTO B-B**  
SCALA 1:25  
CARPENTERIA

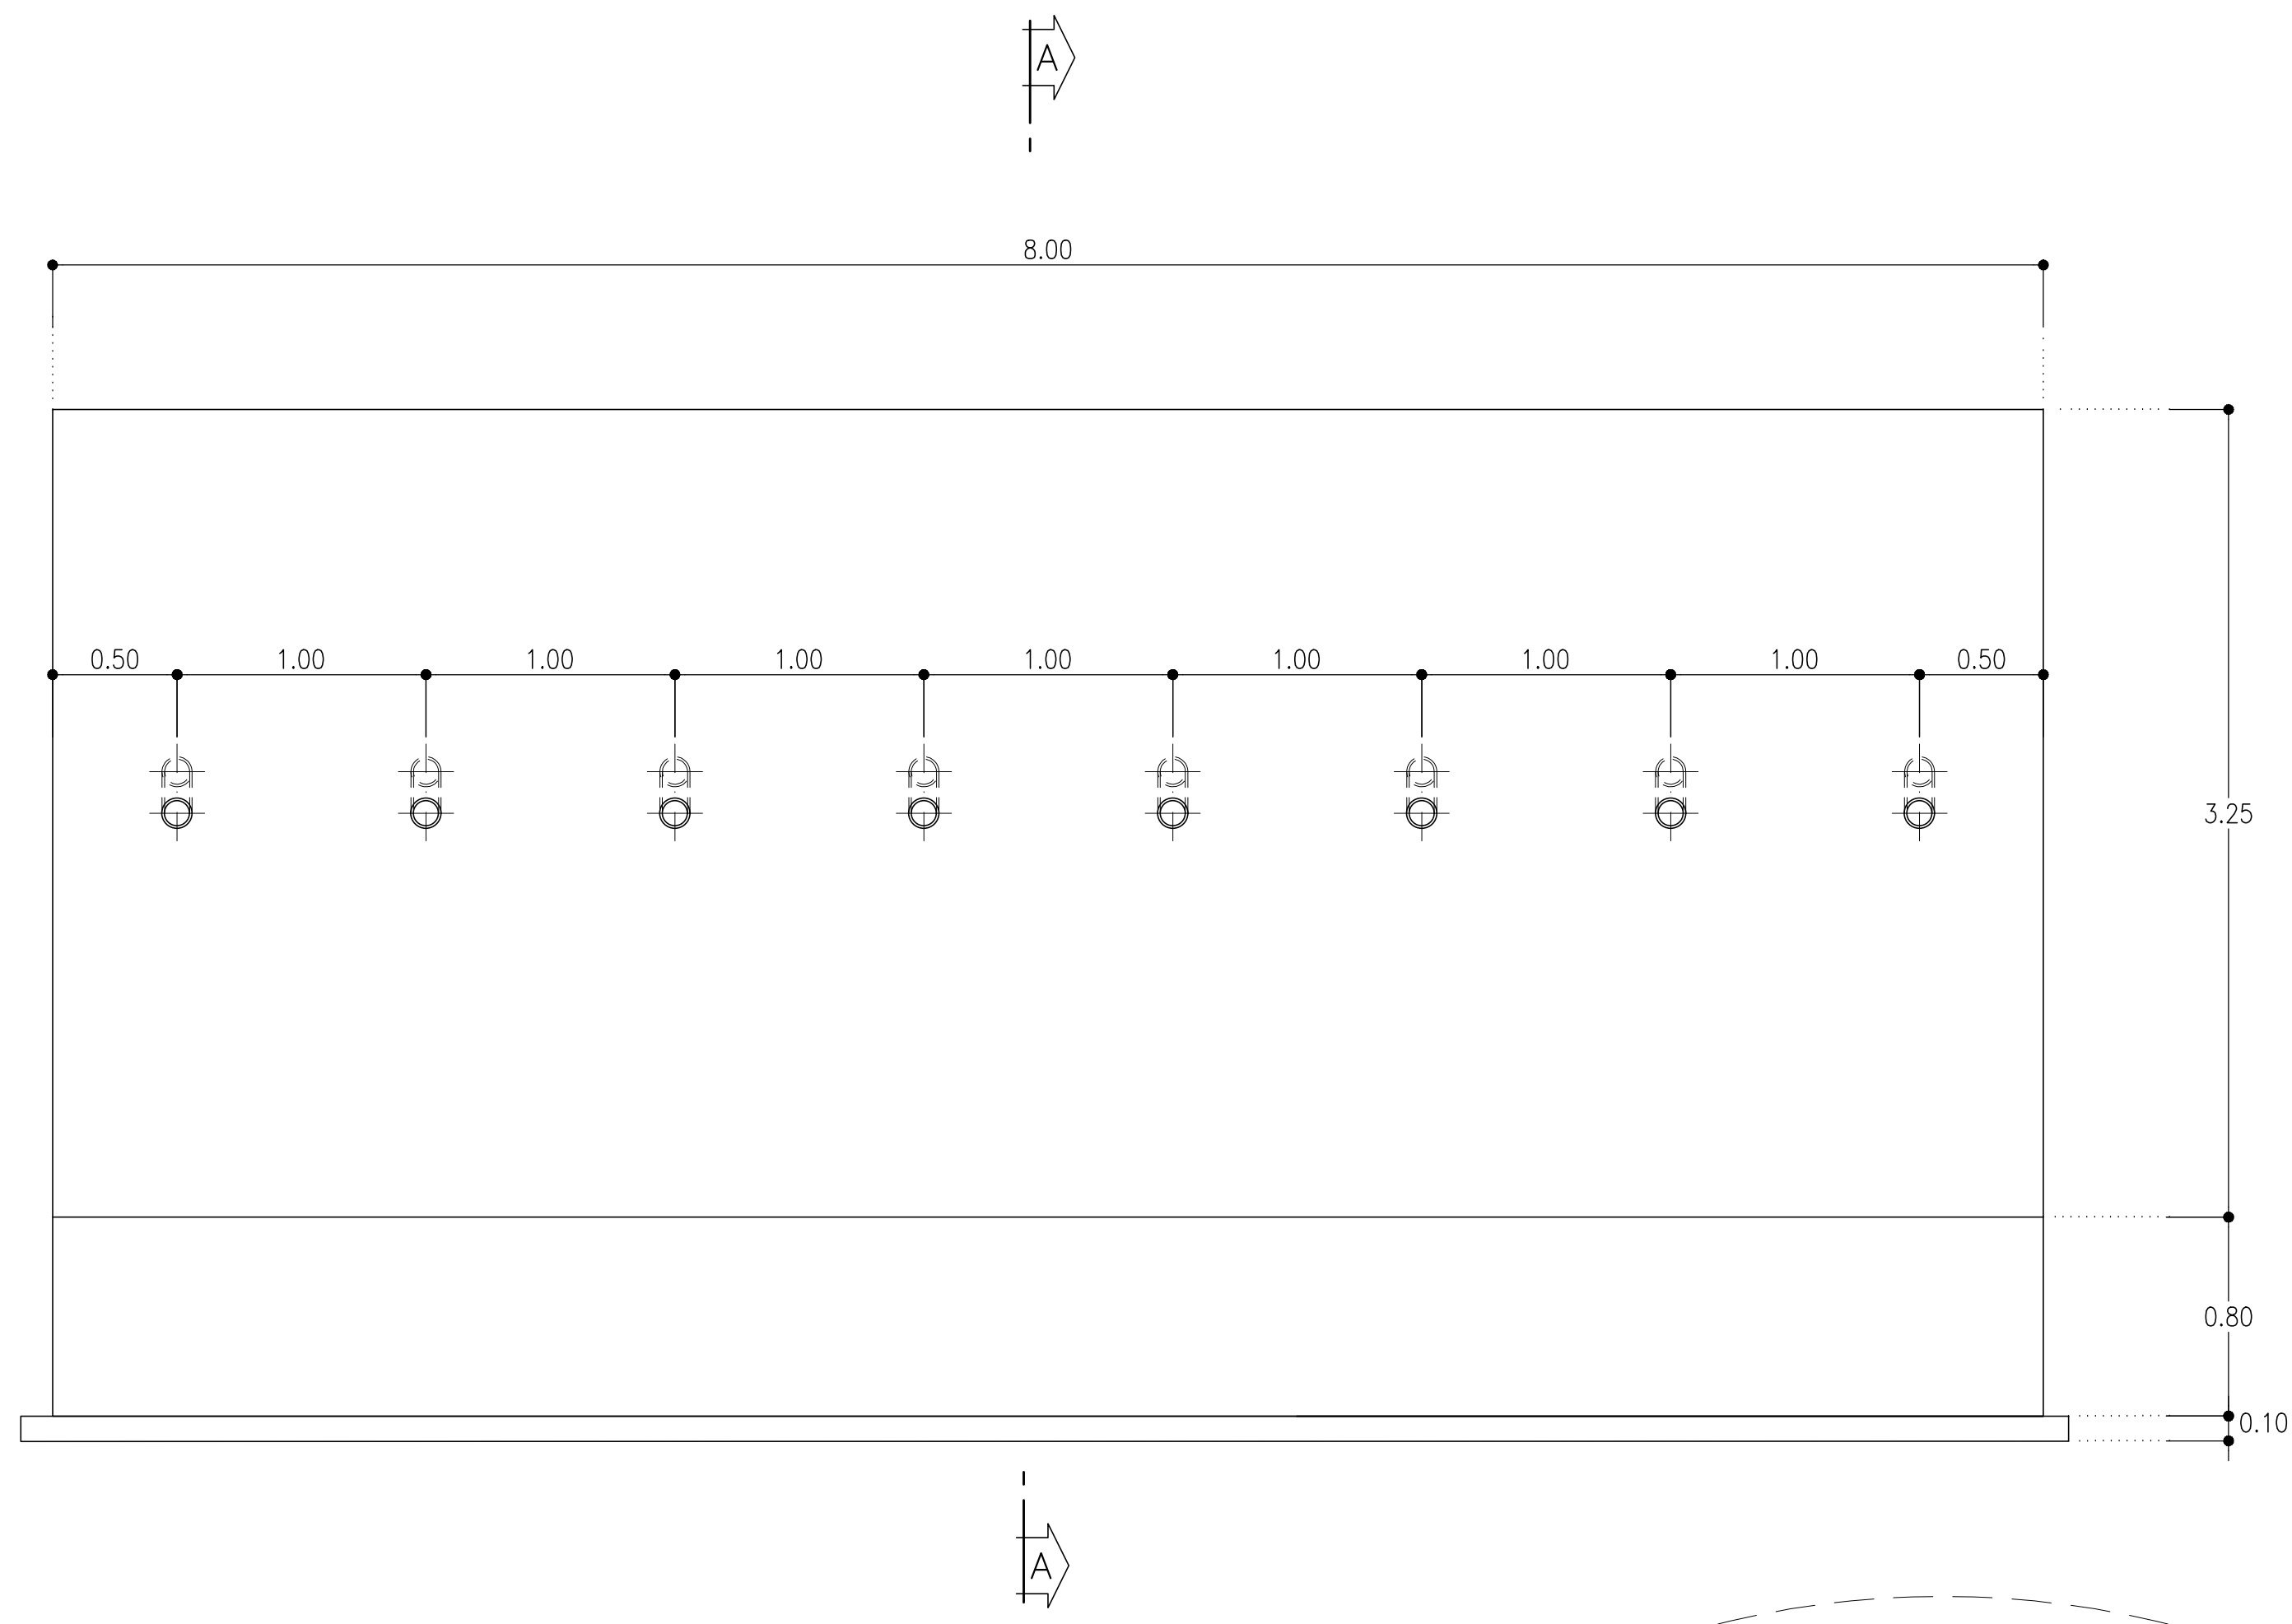


**SEZIONE A-A**  
SCALA 1:25  
CARPENTERIA

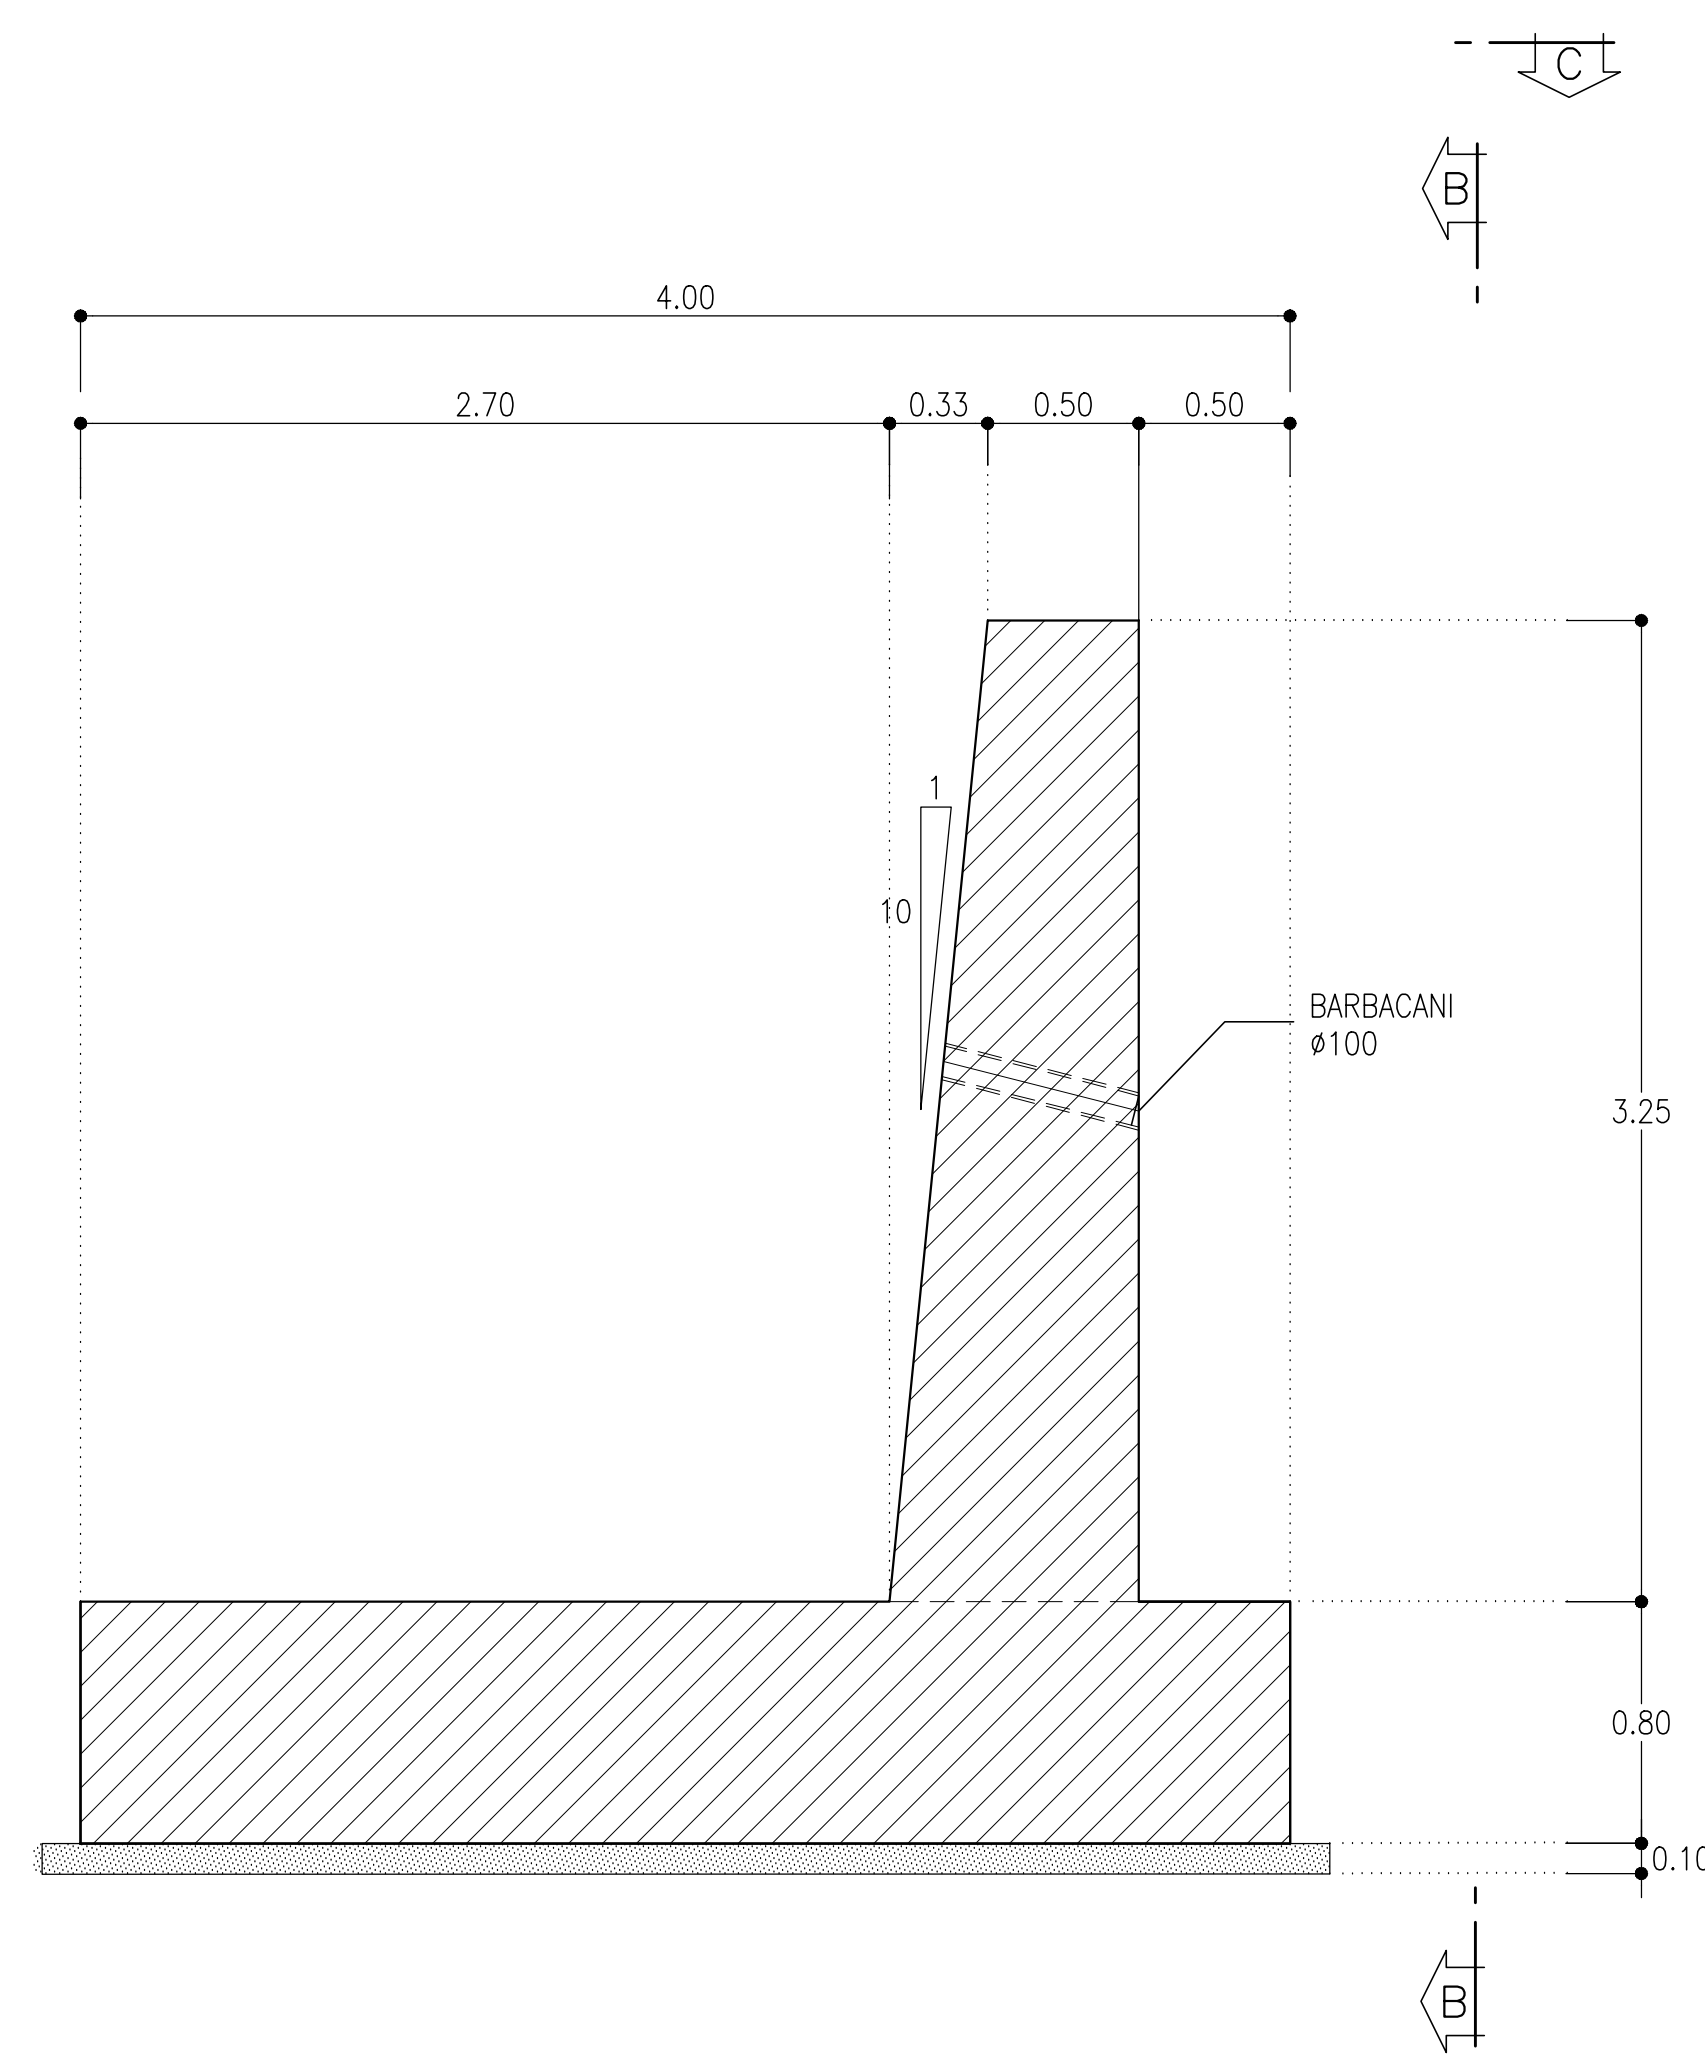



**PIANTA FONDAZIONE C-C**  
SCALA 1:25  
CARPENTERIA

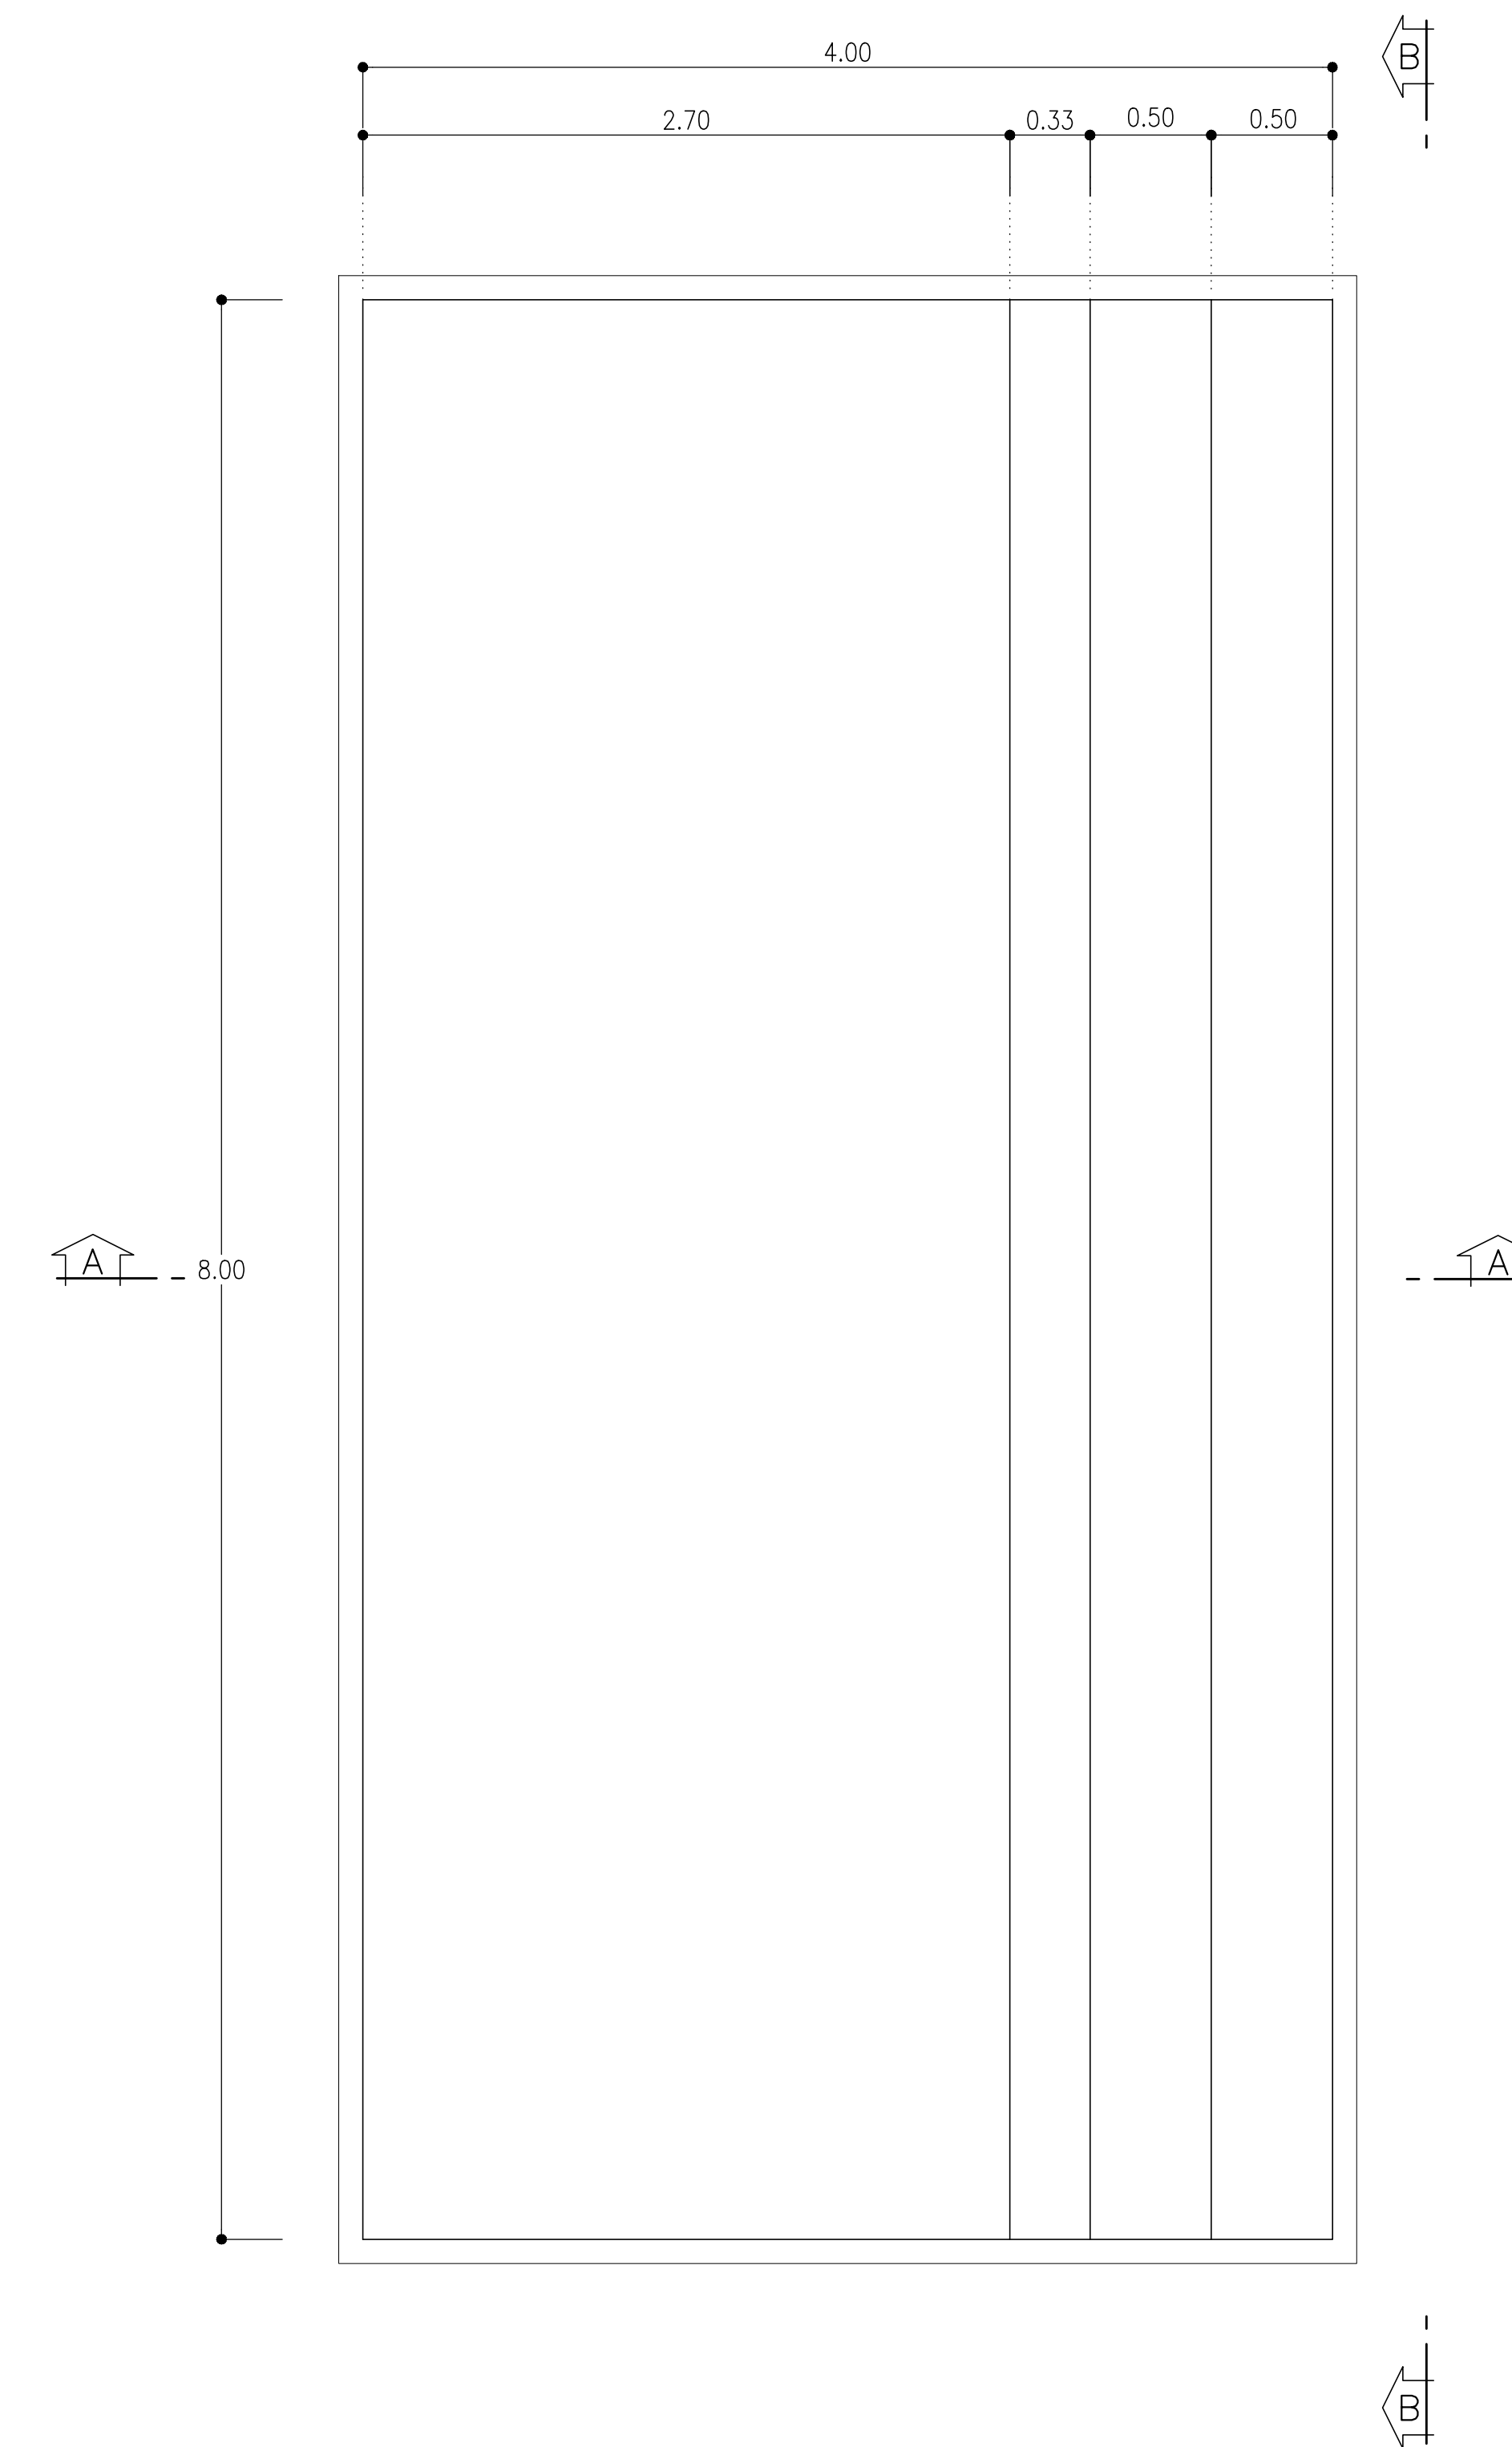

**SEZIONE X-X**  
SCALA 1:25  
CARPENTERIA

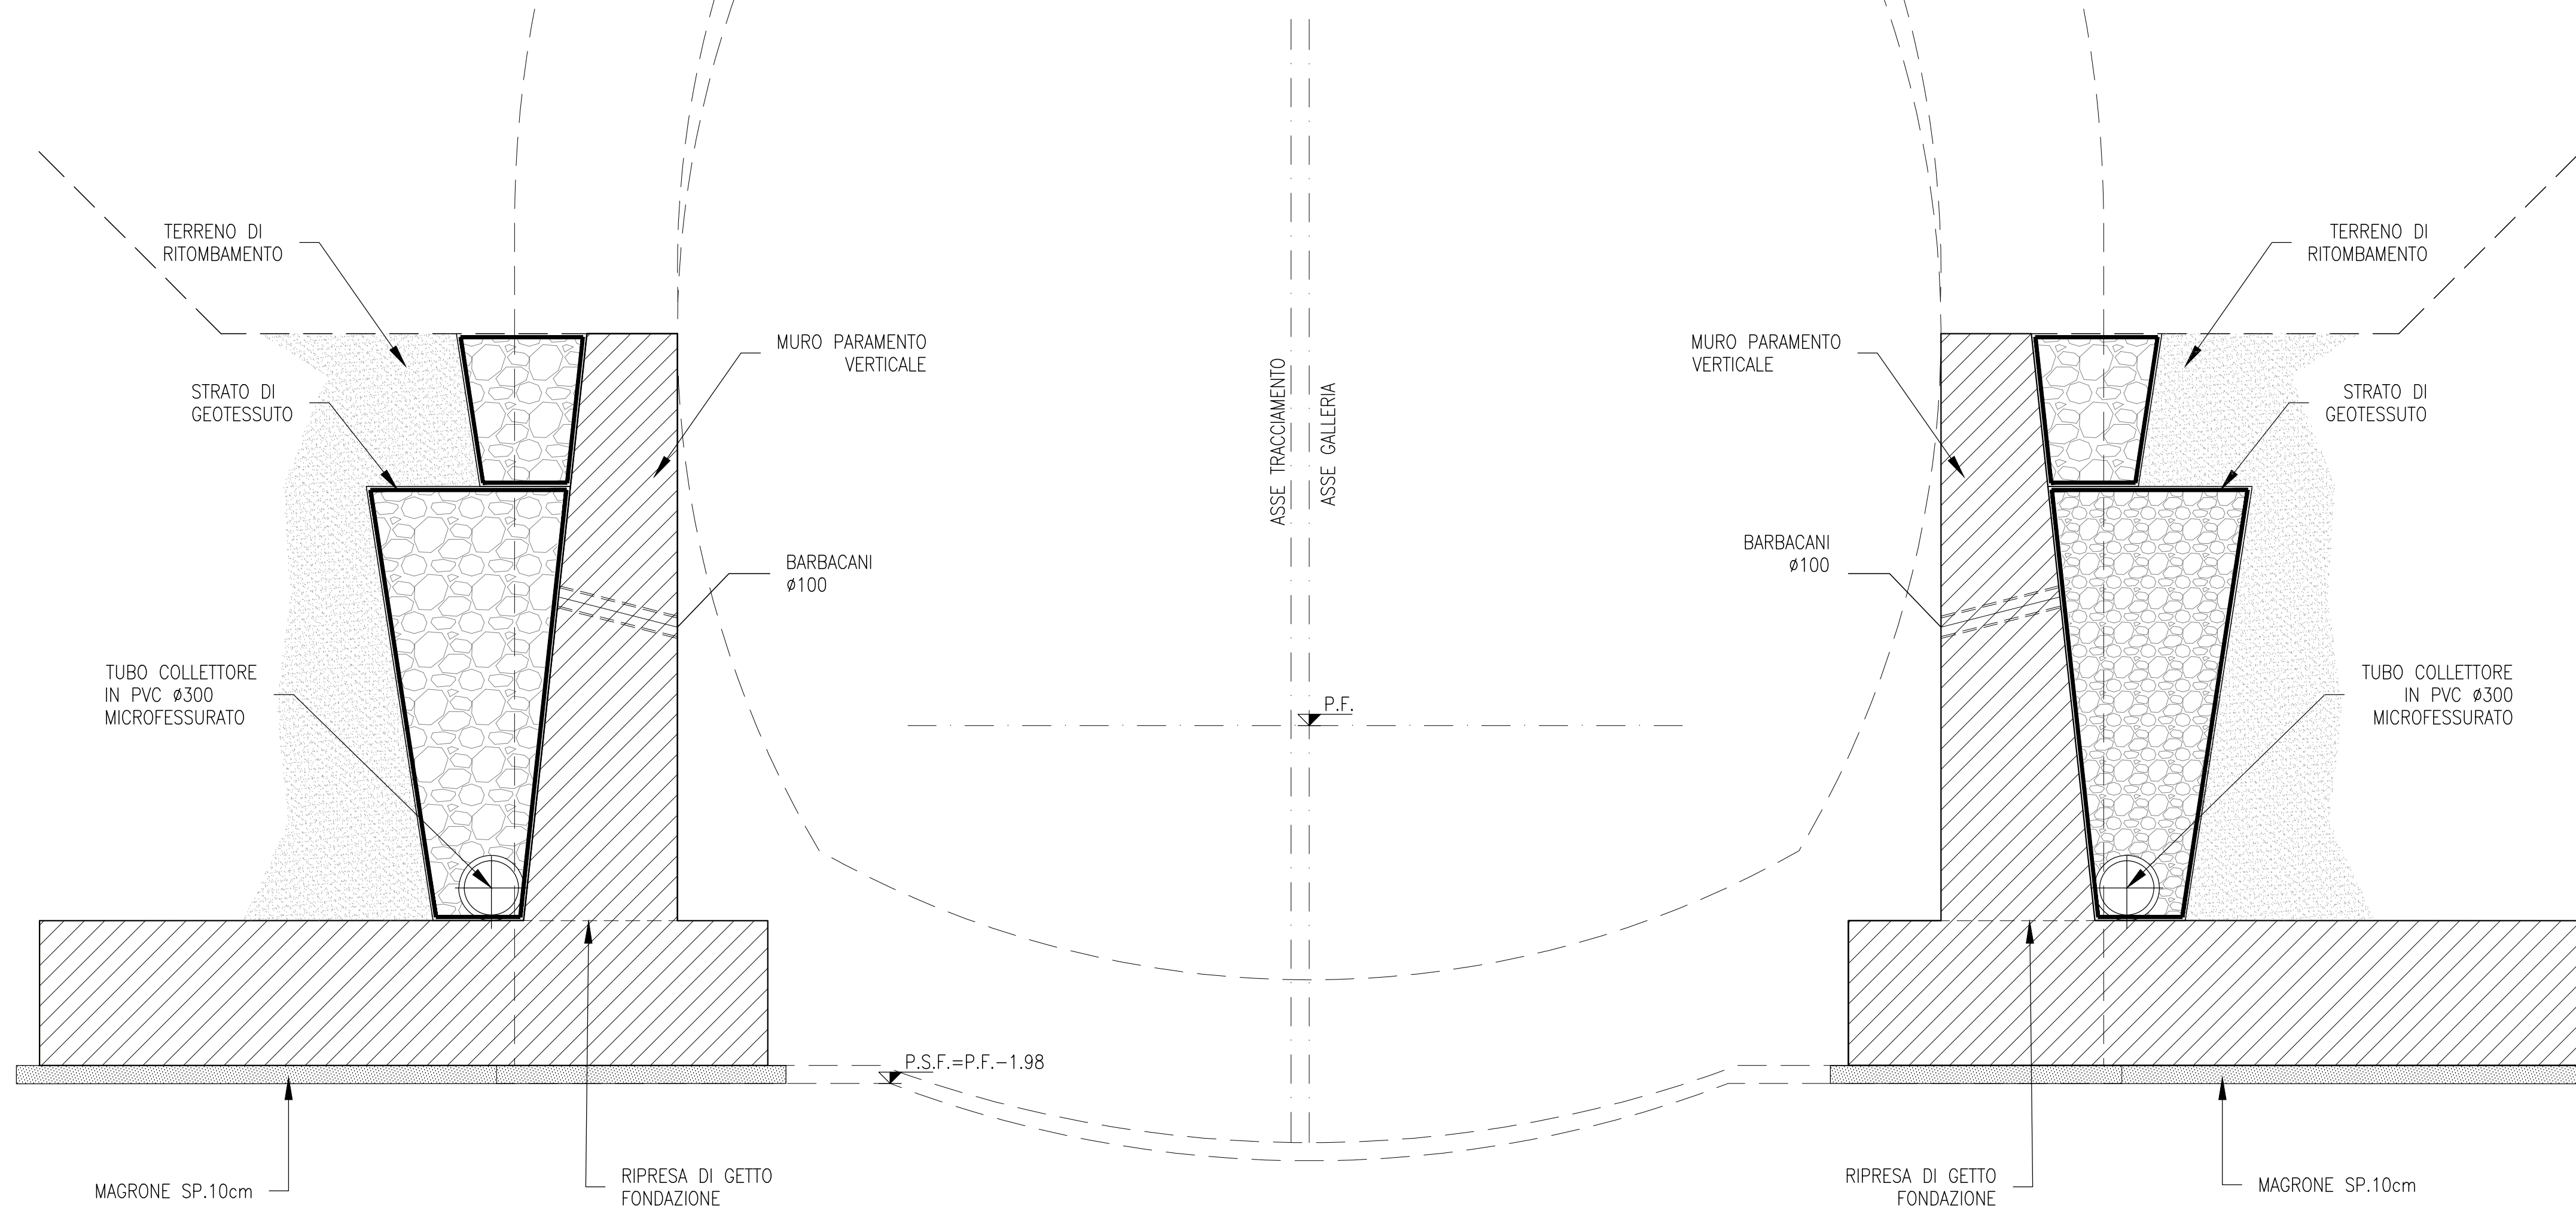

**KEY PLAN**  
SCALA 1:200

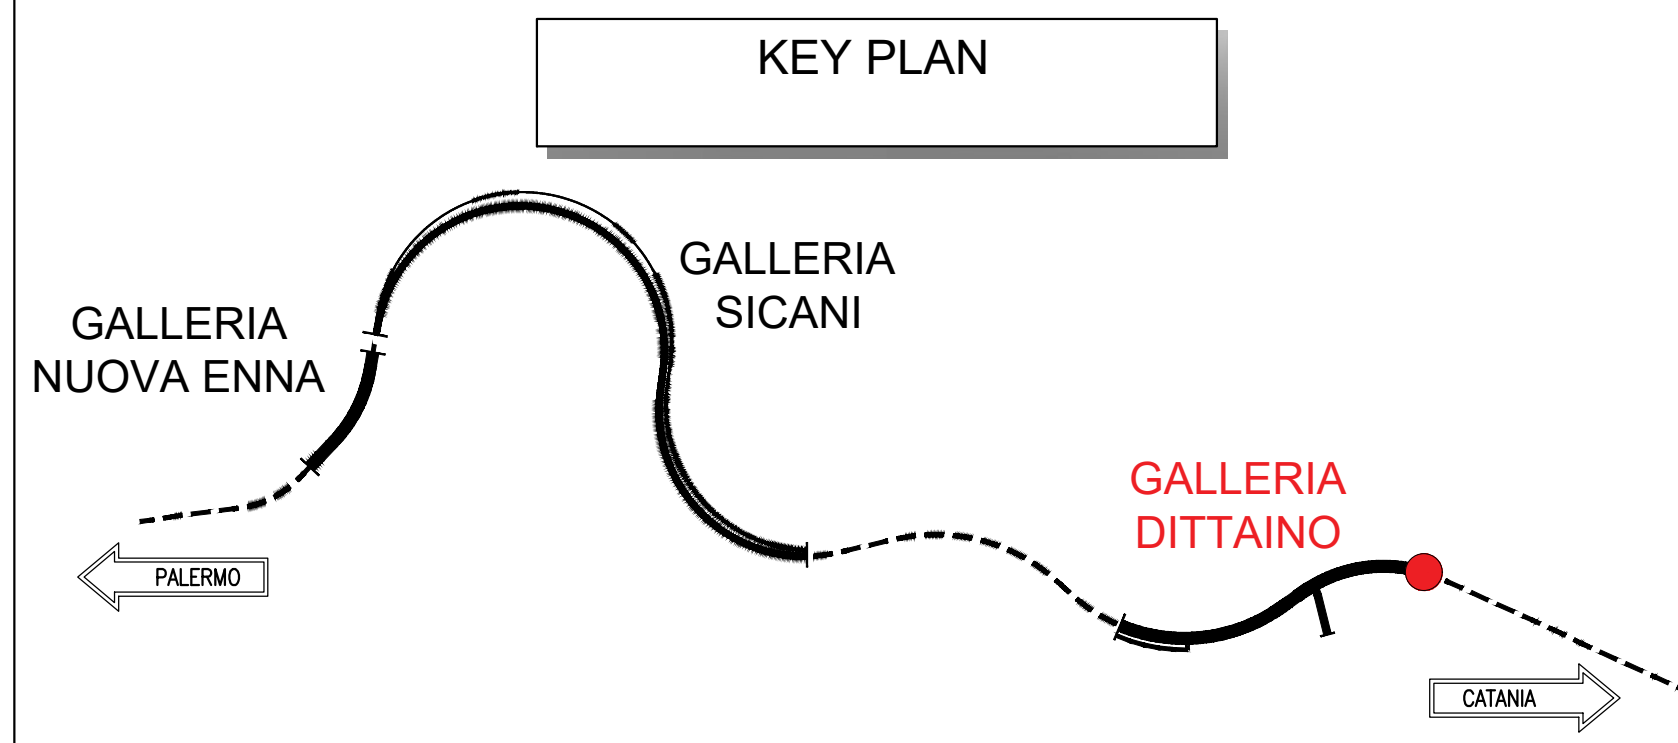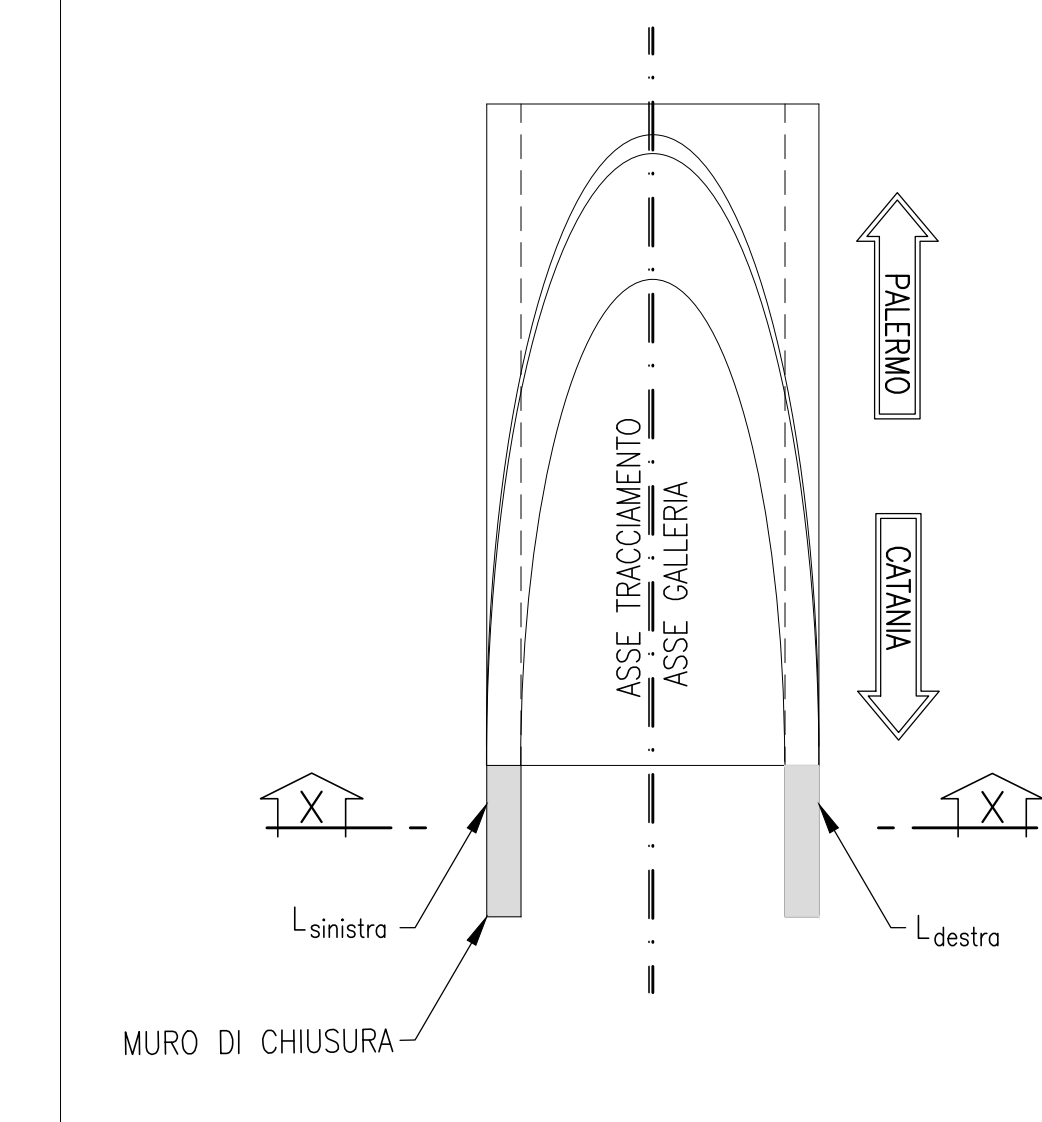

GALLERIA DI LINEA		
	LATO SINISTRO	LATO DESTRO
L	8.00	8.00
VOLUME,CLS	42.80m <sup>3</sup>	42.80m <sup>3</sup>
INCIDENZA	60kg/m <sup>3</sup>	

**NOTE**

- EVENTUALI DIFFERENZE TRA LE MISURE DI QUOTE TOTALI E LA SOMMATORIA DELLE MISURE DI QUOTE PARZIALI SONO DOVUTE AD ARROTONDAMENTI AUTOMATICI
- PER LE CARATTERISTICHE DEI MATERIALI SI RIMANDA ALL'ELABORATO SPECIFICO

**LEGENDA**

- P.F.= PIANO DEL FERRO
- P.S.F.= PIANO DI SCAVO FONDAZIONE

COMMITTENTE: **RFI** RETE FERROVIARIA ITALIANA GRUPPO FERROVIE DELLO STATO ITALIANO

PROGETTAZIONE: **ITALFERR** NUOVO FERROVIE DELLO STATO ITALIANO

**DIRETTRICE FERROVIARIA MESSINA - CATANIA - PALERMO**  
**NUOVO COLLEGAMENTO PALERMO - CATANIA**

**U.O. GALLERIE**  
**PROGETTO DEFINITIVO**  
**TRATTA NUOVA ENNA - DITTAINO (LOTTO 4B)**

GALLERIA DITTAINO - IMBOCCO LATO CATANIA  
Muro d'ala di sostegno - Carpentaria

SCALA: **Varie**

COMMESSA: **R53V** LOTTO: **40** FASE: **D** ENTE: **07** TIPO DOC.: **BZ** OPERA/DISCIPLINA: **GA0900** PROGR.: **001** REV.: **A**

Rev.	Descrizione	Redatto	Data	Verificato	Data	Approvato	Data	Autorizzato Data
A	Emissione esecutiva	[Signature]	Gen. 2020	[Signature]	Gen. 2020	[Signature]	Gen. 2020	Gen. 2020

File: R53V40D07BZGA0900001A.dwg n. Elab. 098