


SEZIONE B-B

SCALA 1:200


SEZIONE TRASVERSALE

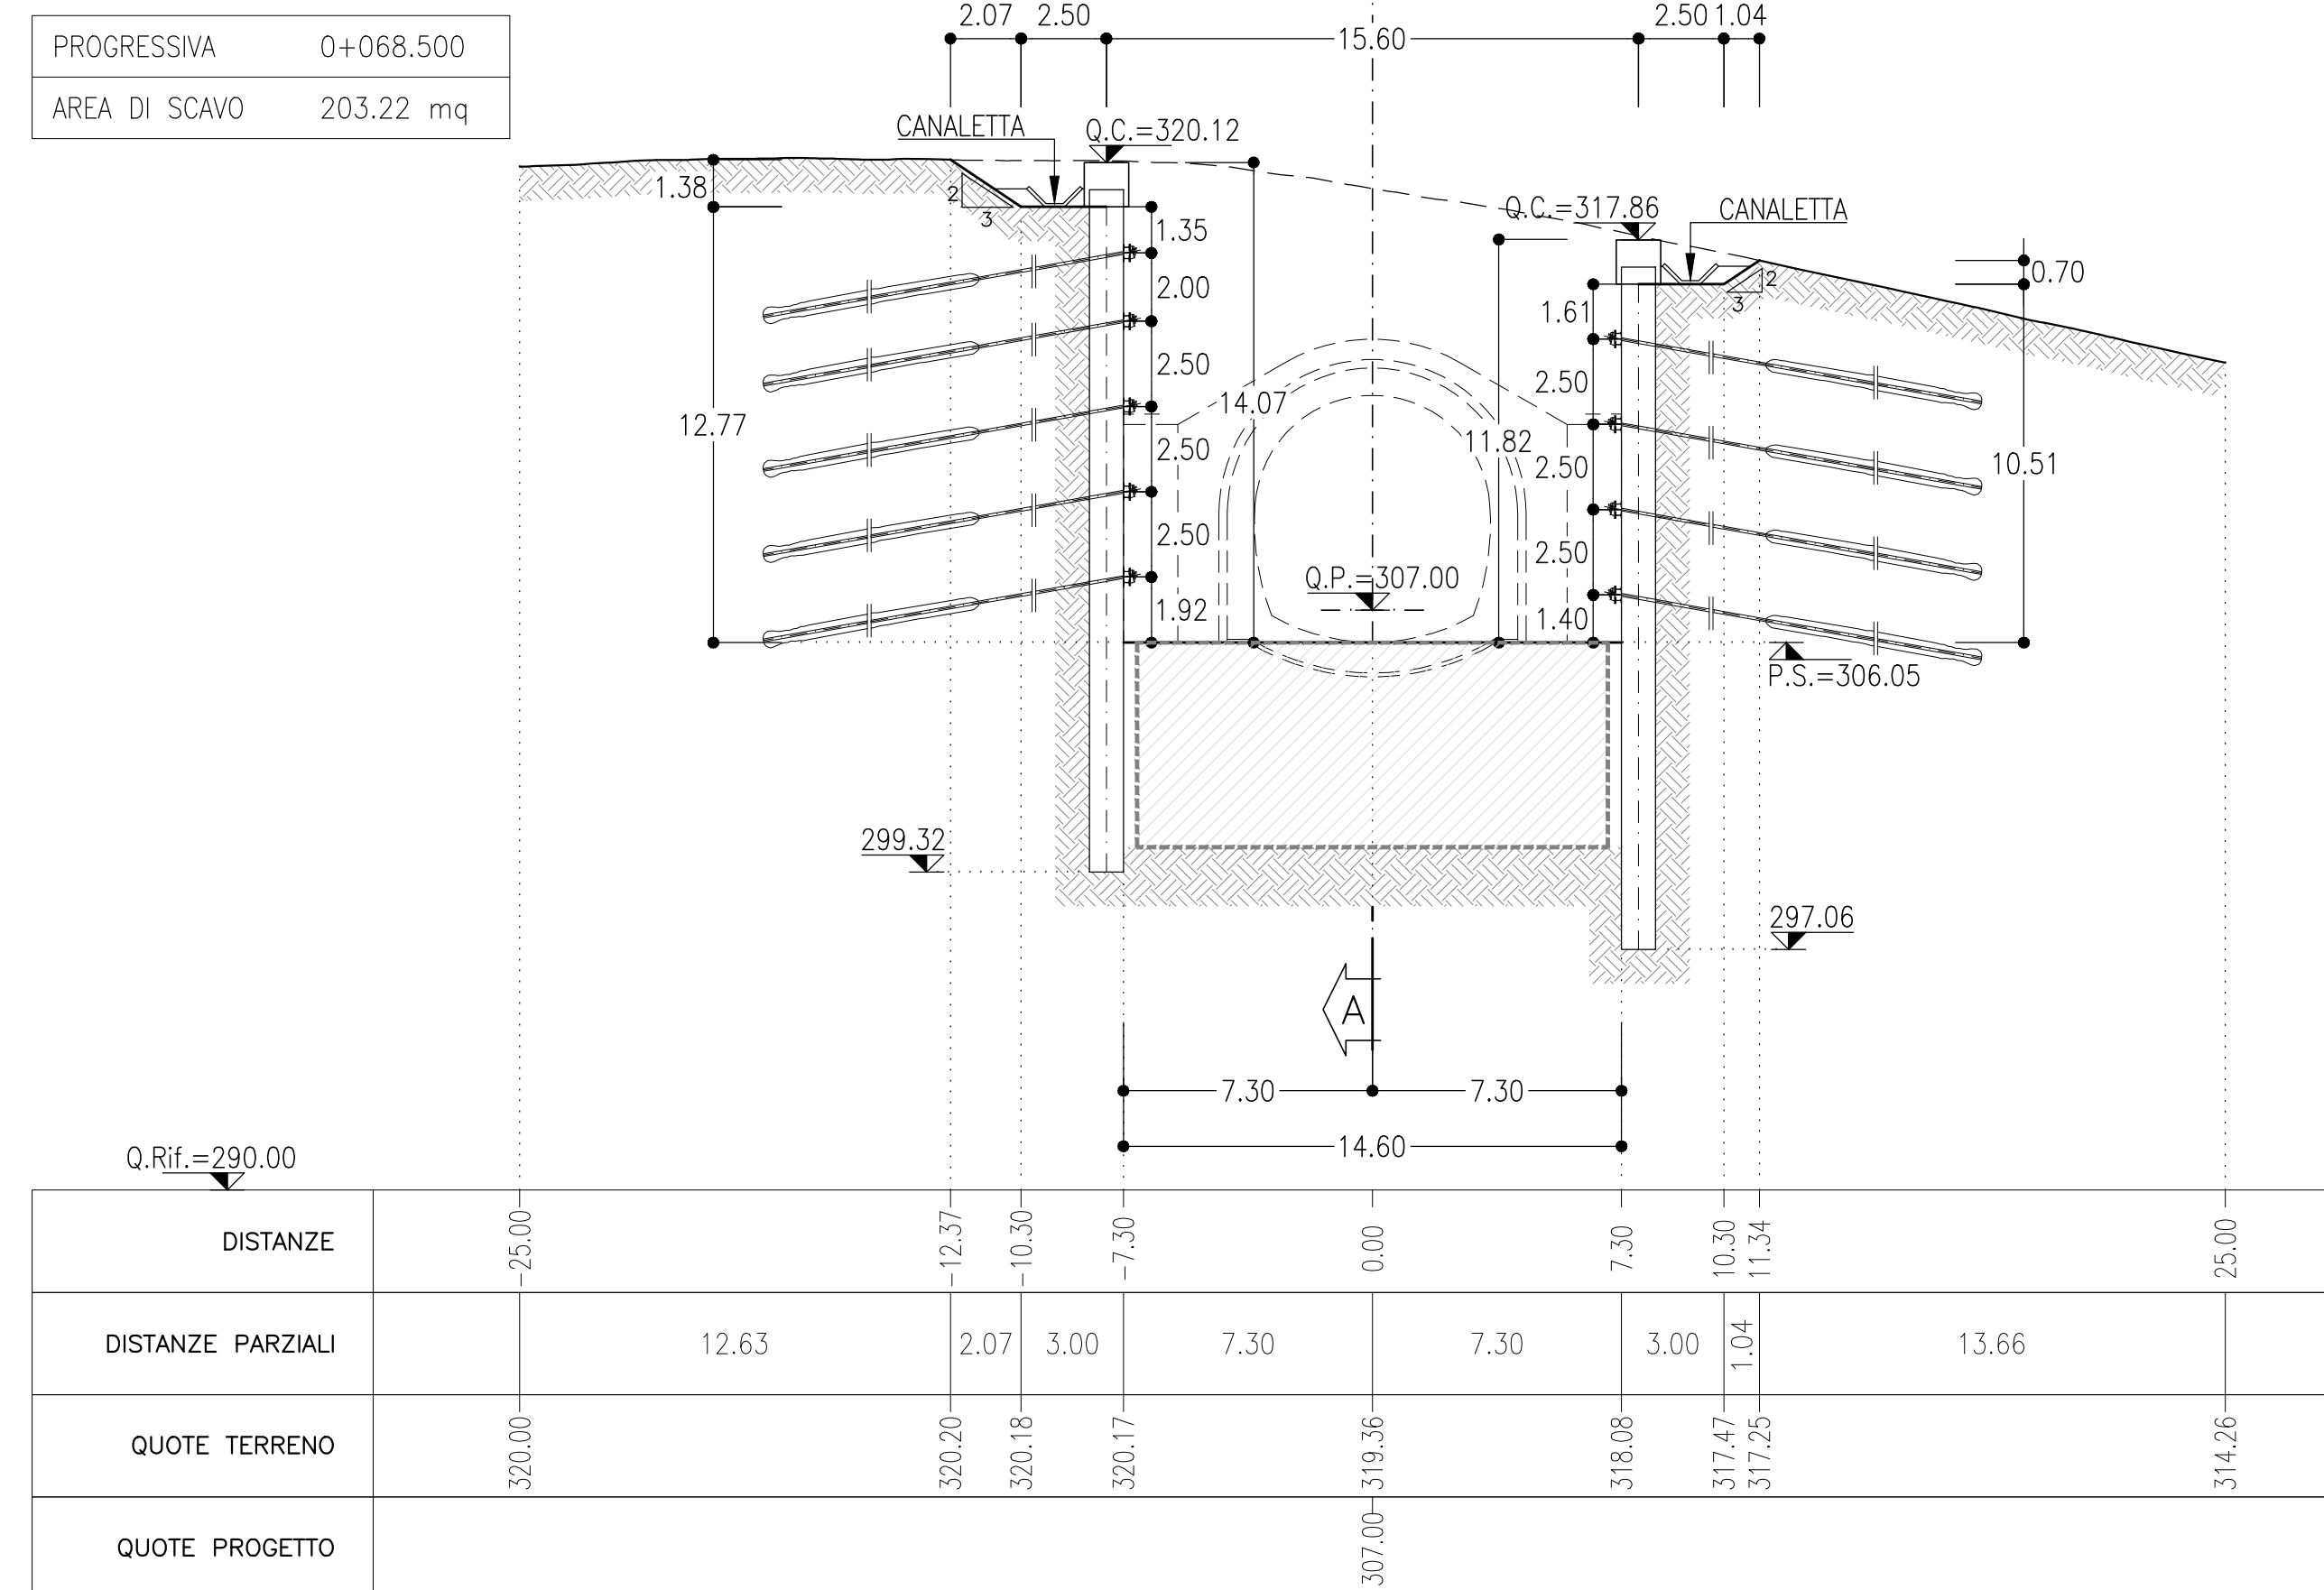

SEZIONE C-C

SCALA 1:200


SEZIONE TRASVERSALE

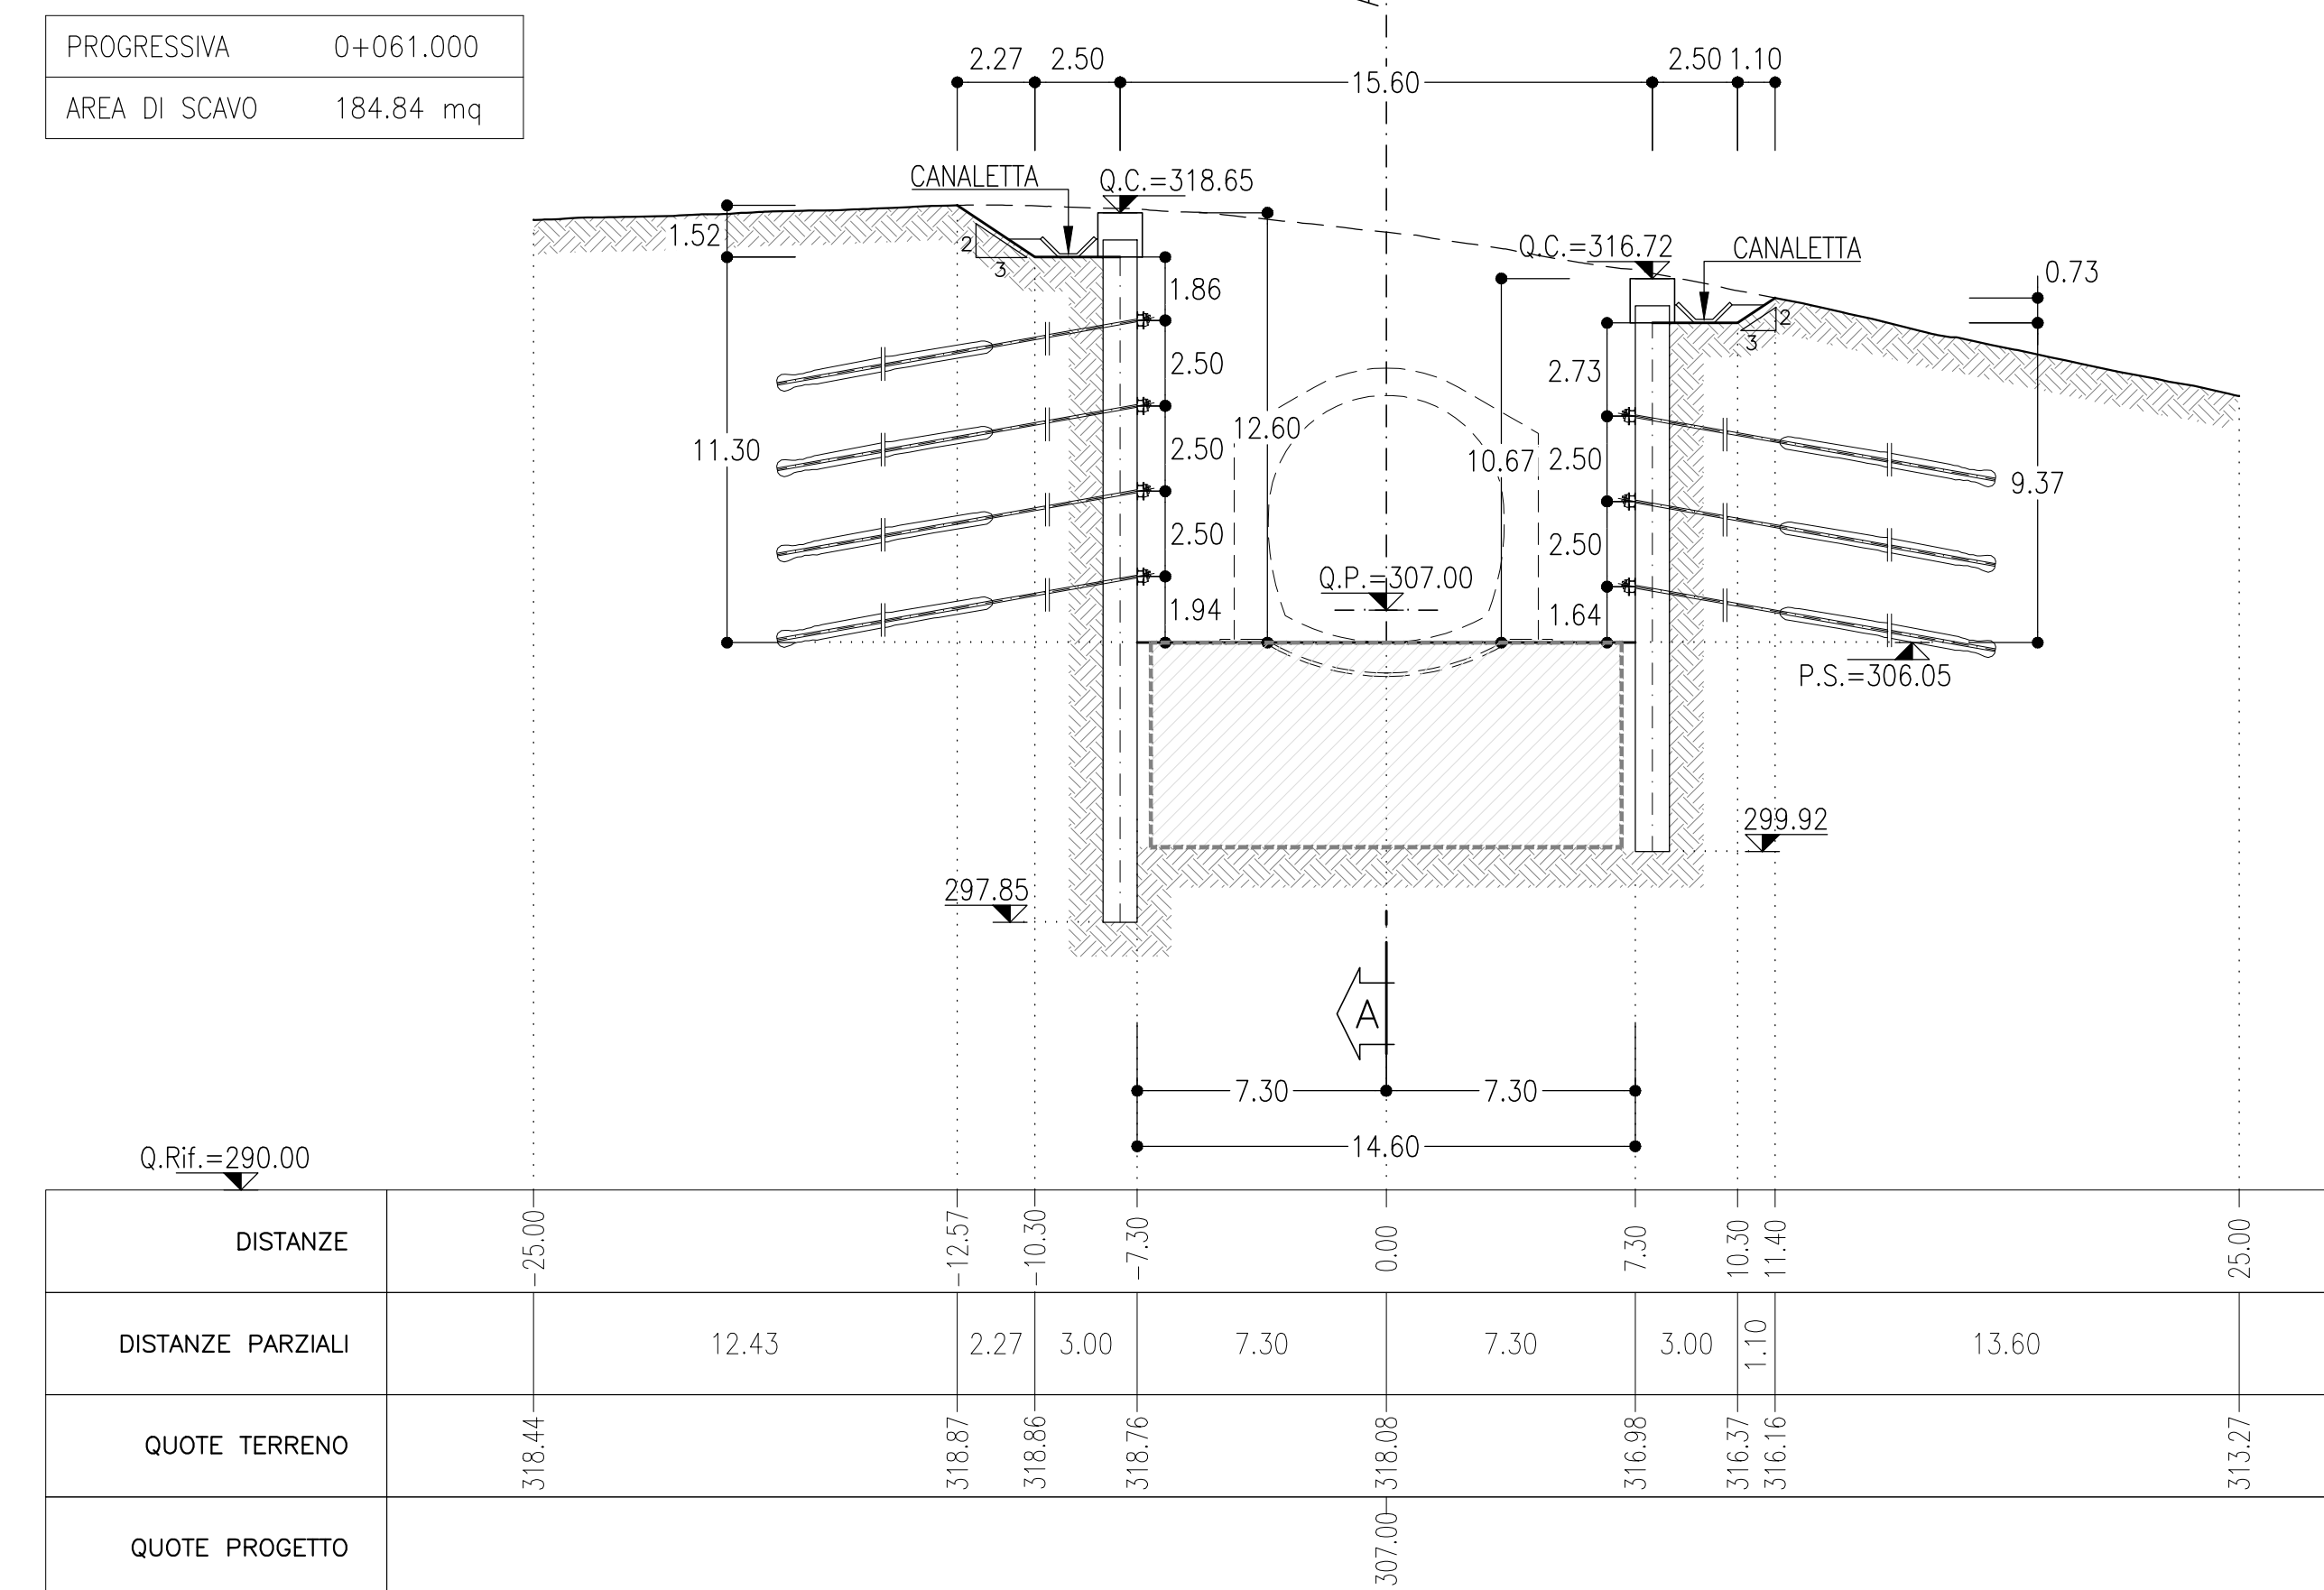

SEZIONE D-D

SCALA 1:200


SEZIONE TRASVERSALE

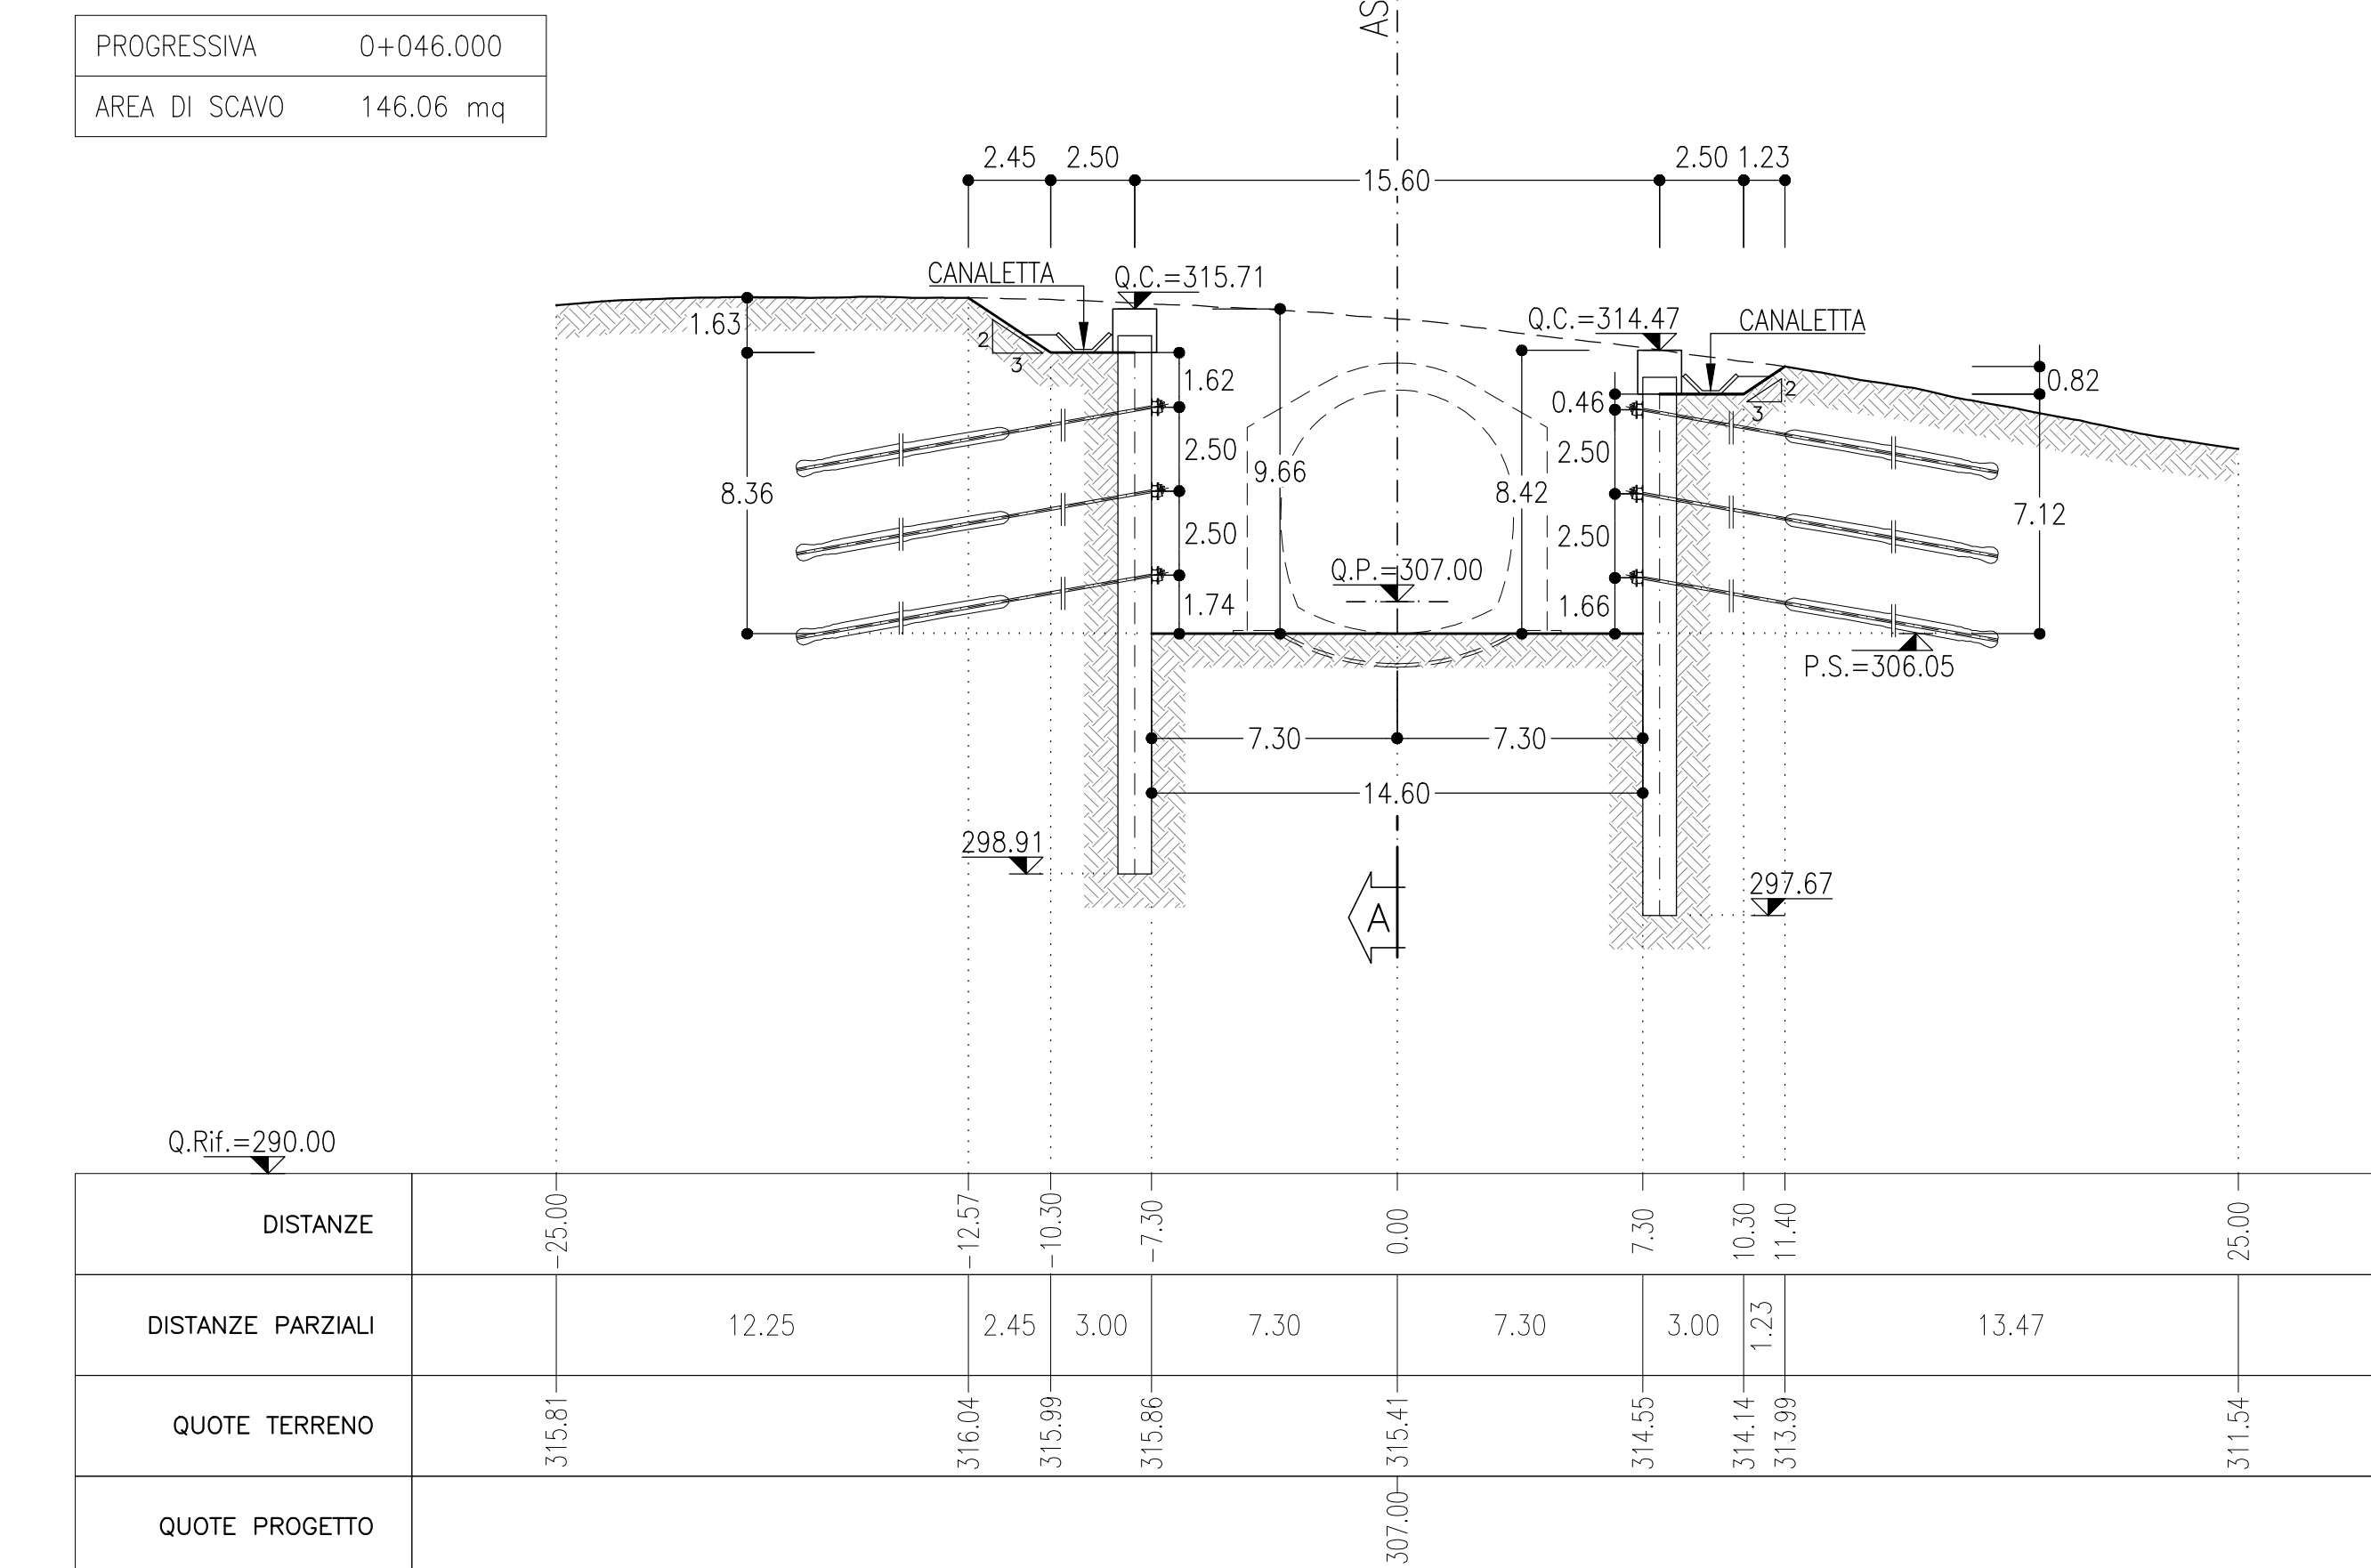

SEZIONE E-E

SCALA 1:200



SEZIONE TRASVERSALE

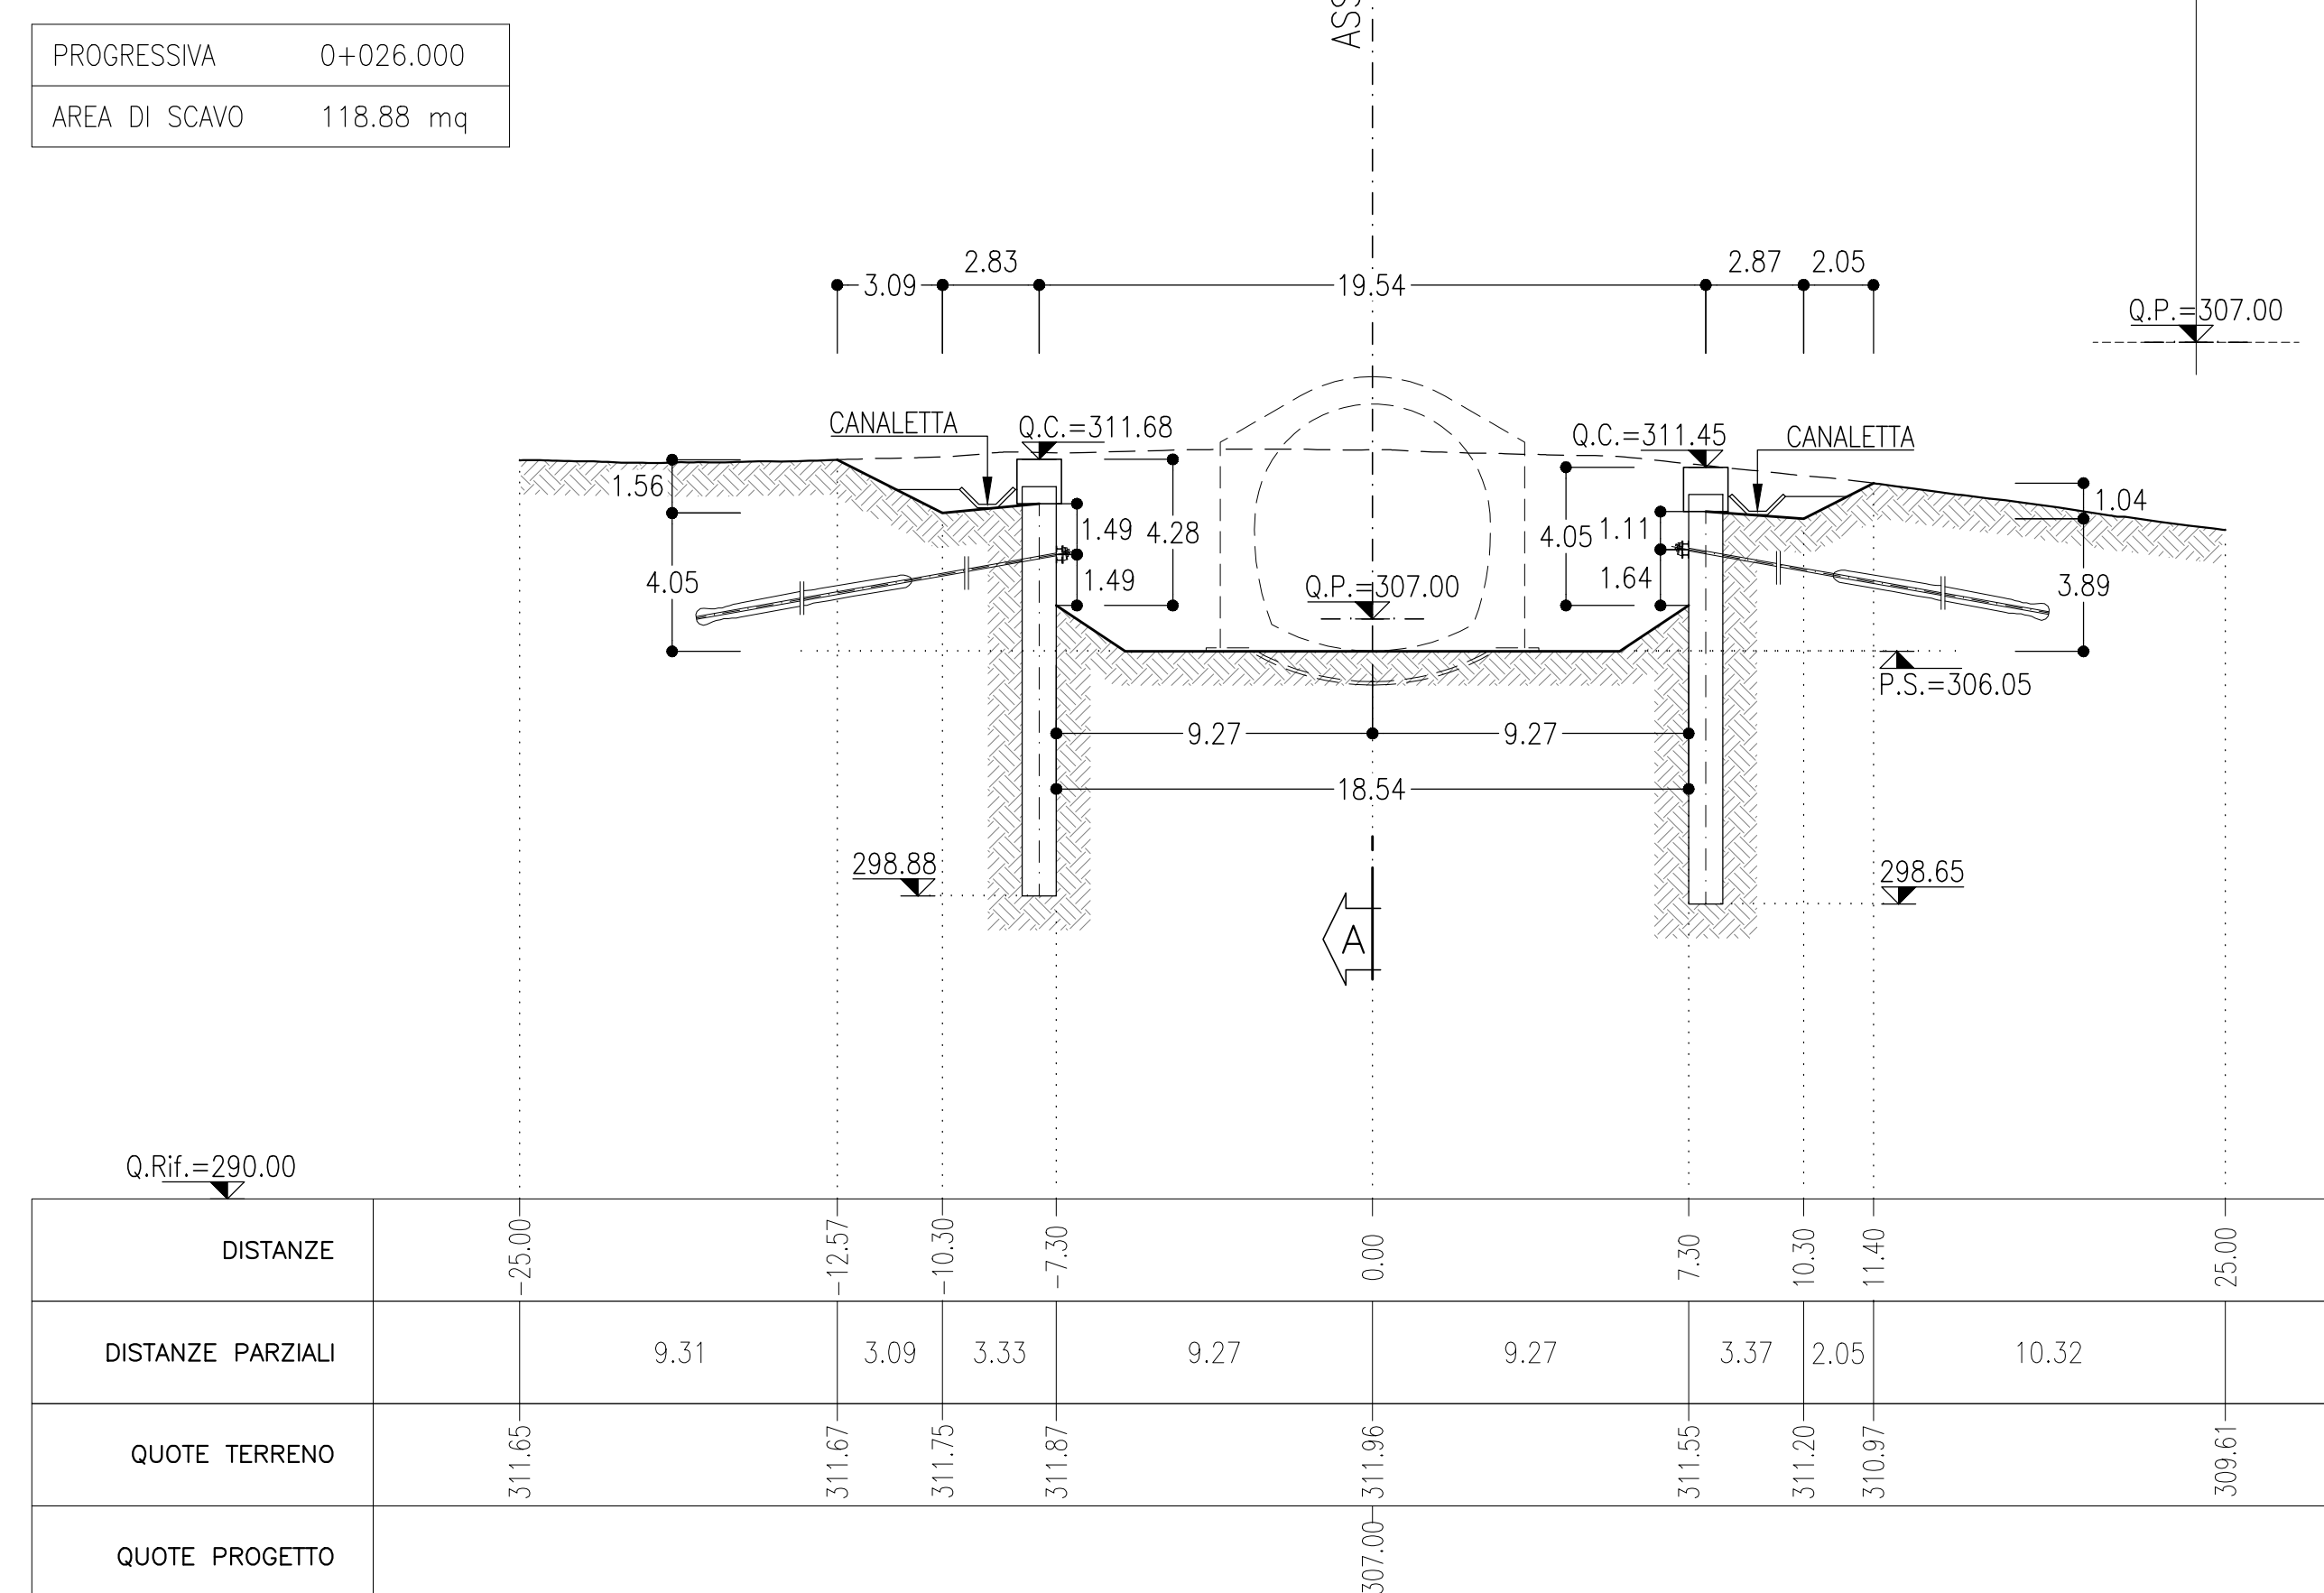

SEZIONE F-F

SCALA 1:200

SEZIONE TRASVERSALE

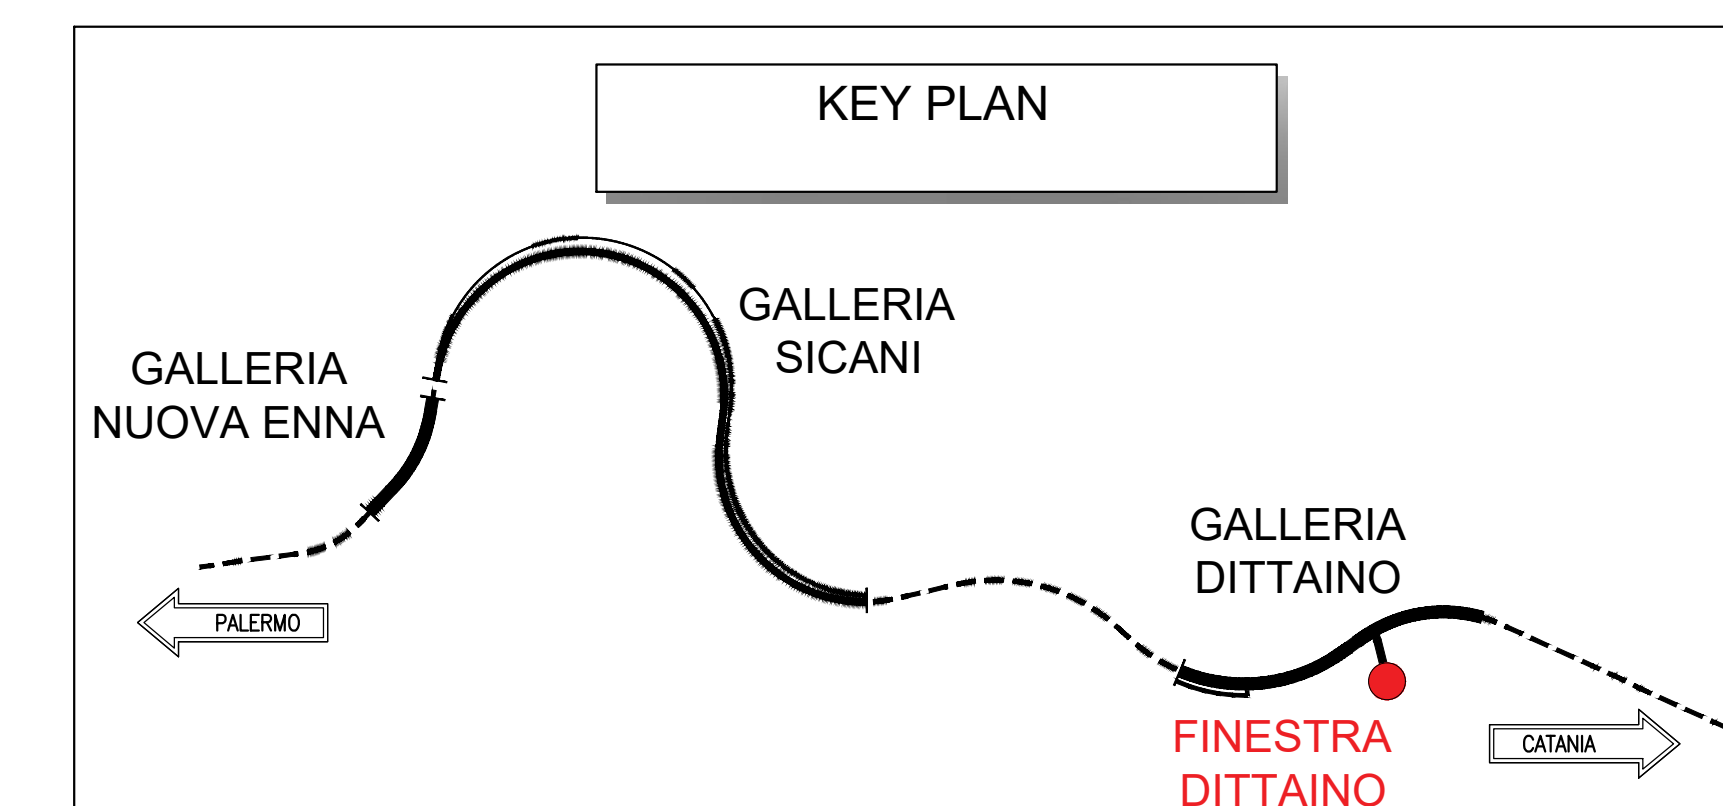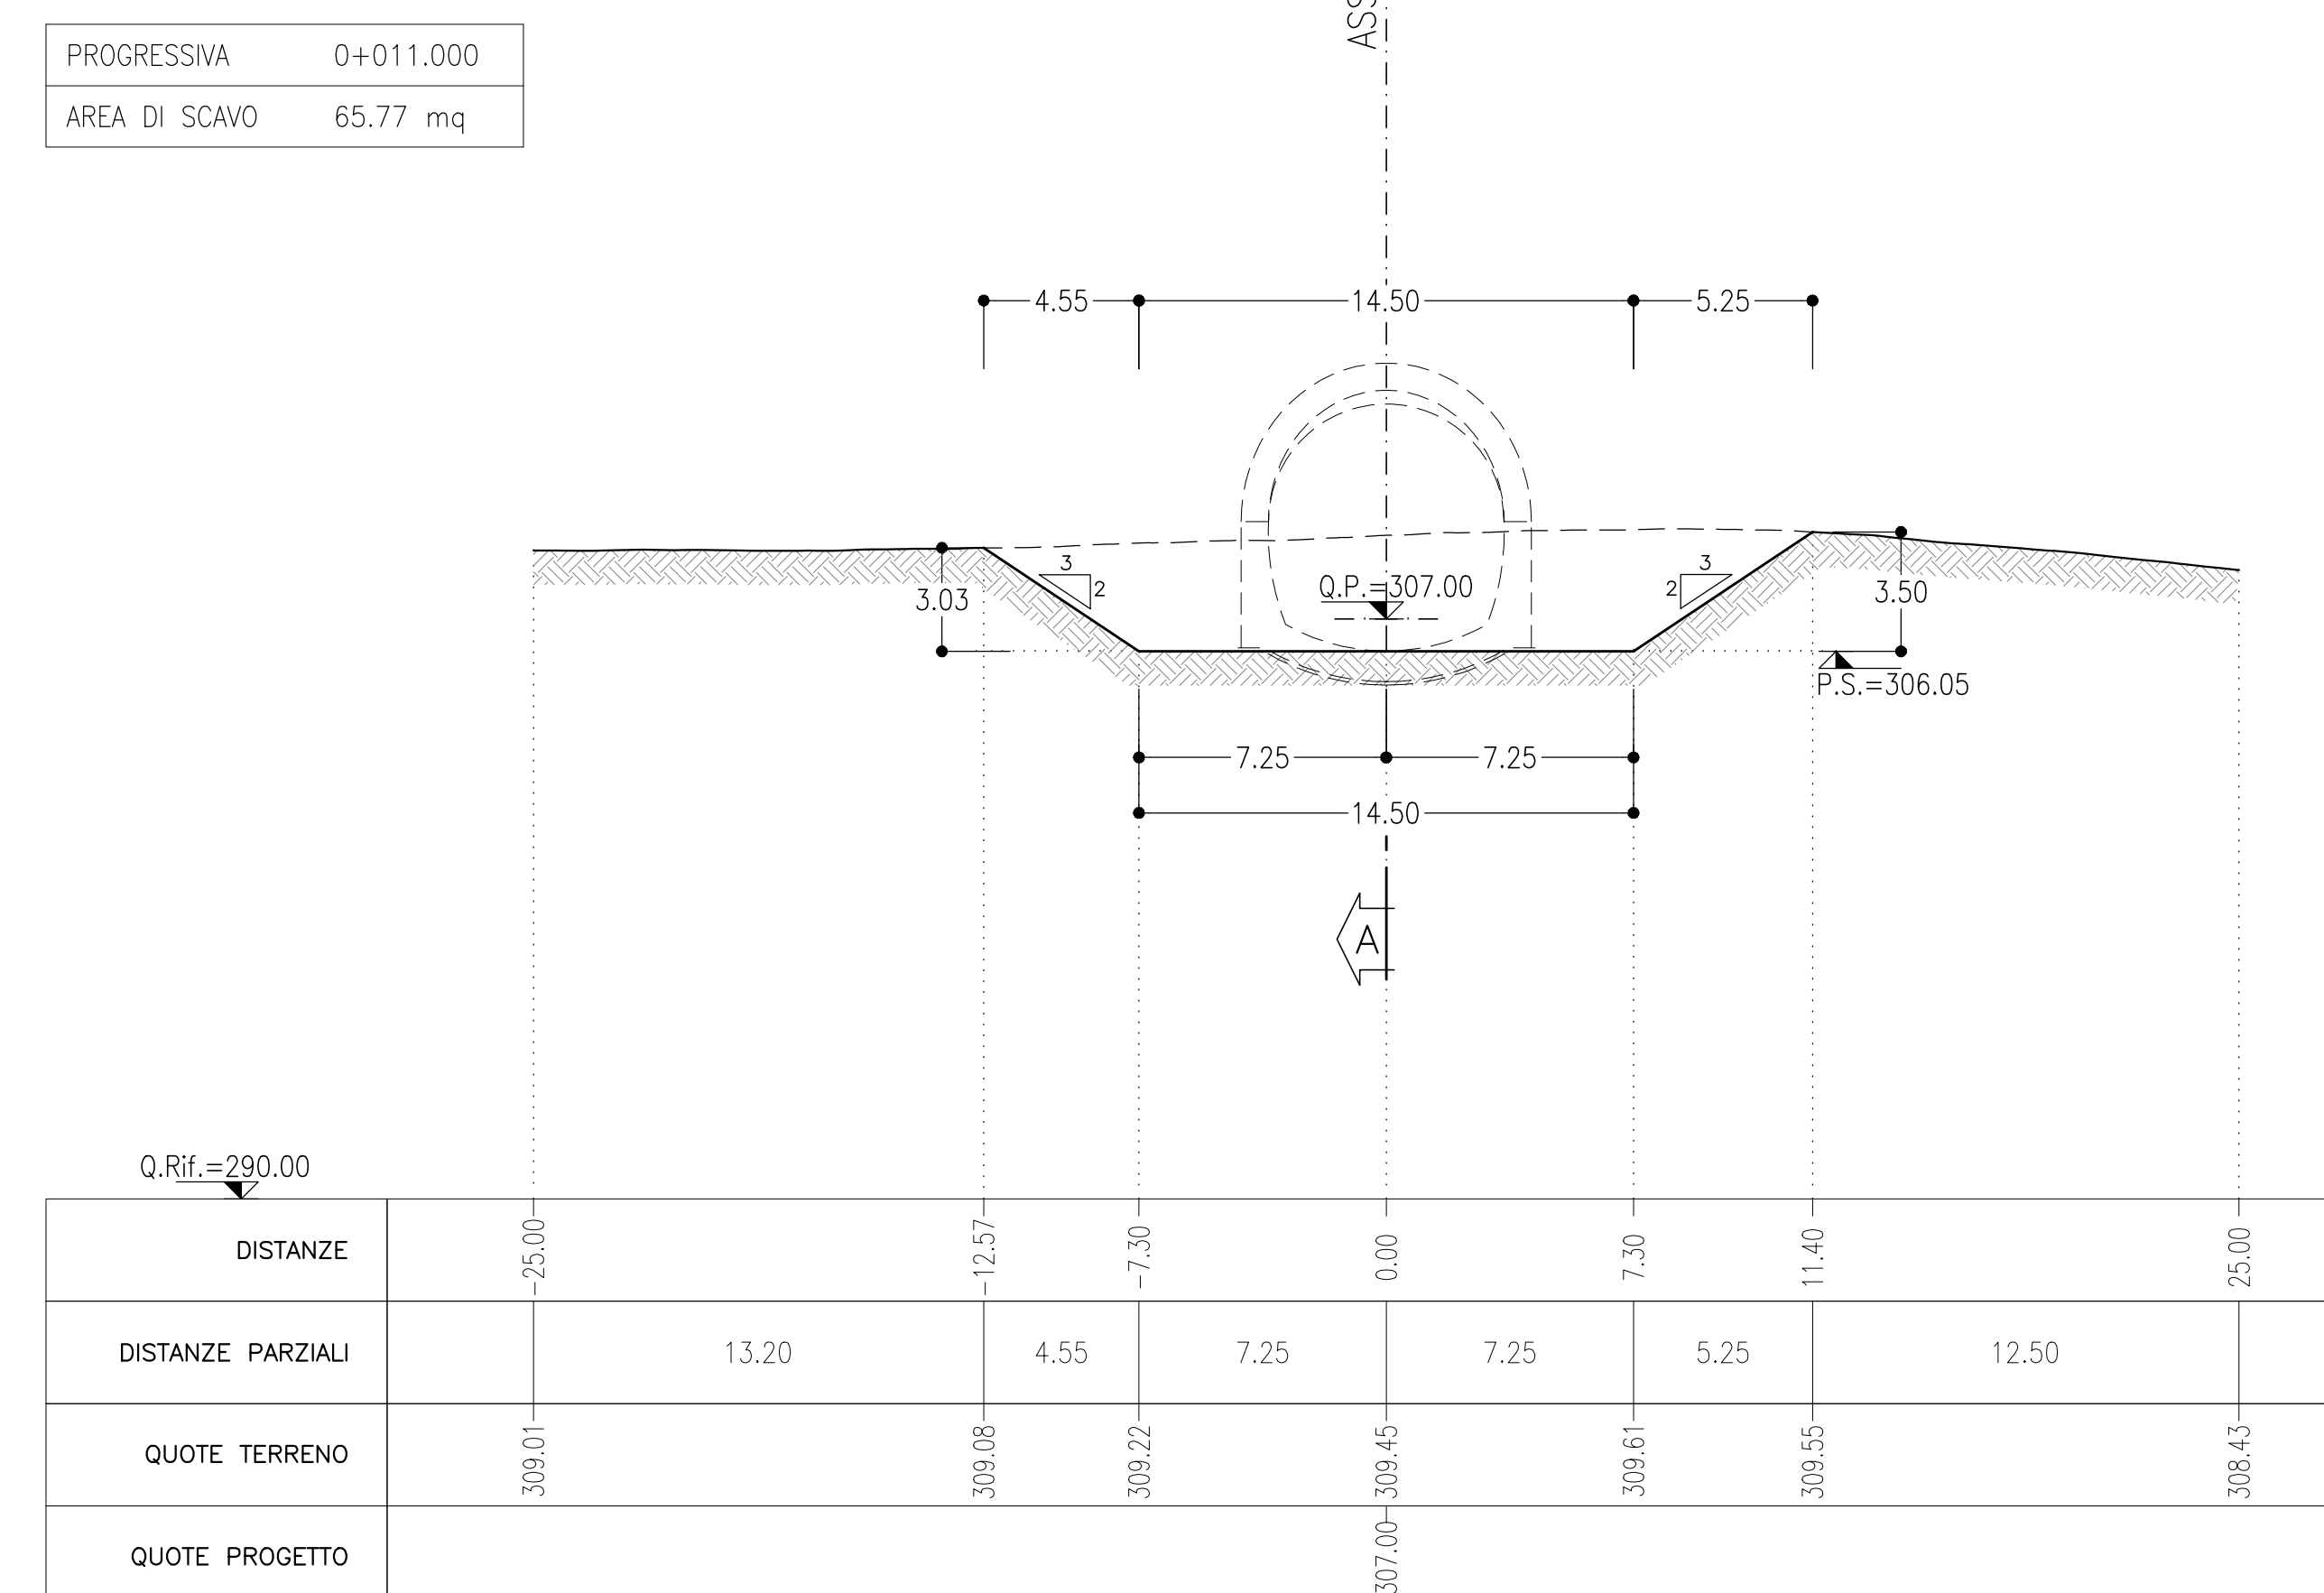

NOTE

- EVENTUALI DIFFERENZE TRA LE MISURE DI QUOTE TOTALI E LA SOMMATORIA DELLE MISURE DI QUOTE PARZIALI SONO DOVUTE AD ARROTONDAMENTI AUTOMATICI
- PER LE CARATTERISTICHE DEI MATERIALI E NOTE DI CARATTERE GENERALE SI RIMANDA ALL'ELABORATO SPECIFICO DI RIFERIMENTO

LEGENDA

- Q.P. = QUOTA PROGETTO
- P.S. = PIANO DI SCAVO

COMMITTENTE: **RFI**
GRUPPO FERROVIARIO ITALIANO

PROGETTAZIONE: **ITALFERR**
GRUPPO FERROVIE DELLO STATO ITALIANO

DIRETTRICE FERROVIARIA MESSINA - CATANIA - PALERMO
NUOVO COLLEGAMENTO PALERMO - CATANIA

U.O. GALLERIE
PROGETTO DEFINITIVO
TRATTA NUOVA ENNA - DITTAINO (LOTTO 4B)

FINESTRA DITTAINO - IMBOCCO
 Fase provvisoria - Sezioni caratteristiche

SCALA: **1:200**

COMMESSA	LOTTO	FASE	ENTE	TIPO DOC.	OPERADISCIPLINA	PROGR.	REV.
RS3V	40	D	07	W9	G10700	001	A

Rev.	Descrizione	Redatto	Data	Verificato	Data	Approvato	Data	Autorizzato Data
A	Emissione esecutiva		Gen. 2020		Gen. 2020		Gen. 2020	Gen. 2020

File: RS3V40D07W9G1070001A.dwg n. Elab.: 711