


SEZIONE B-B

SCALA 1:200

SEZIONE TRASVERSALE

PROGRESSIVA	0+068.500
AREA DI RITOMB.	86.93 mq
AREA TERR. VEG.	11.27 mq

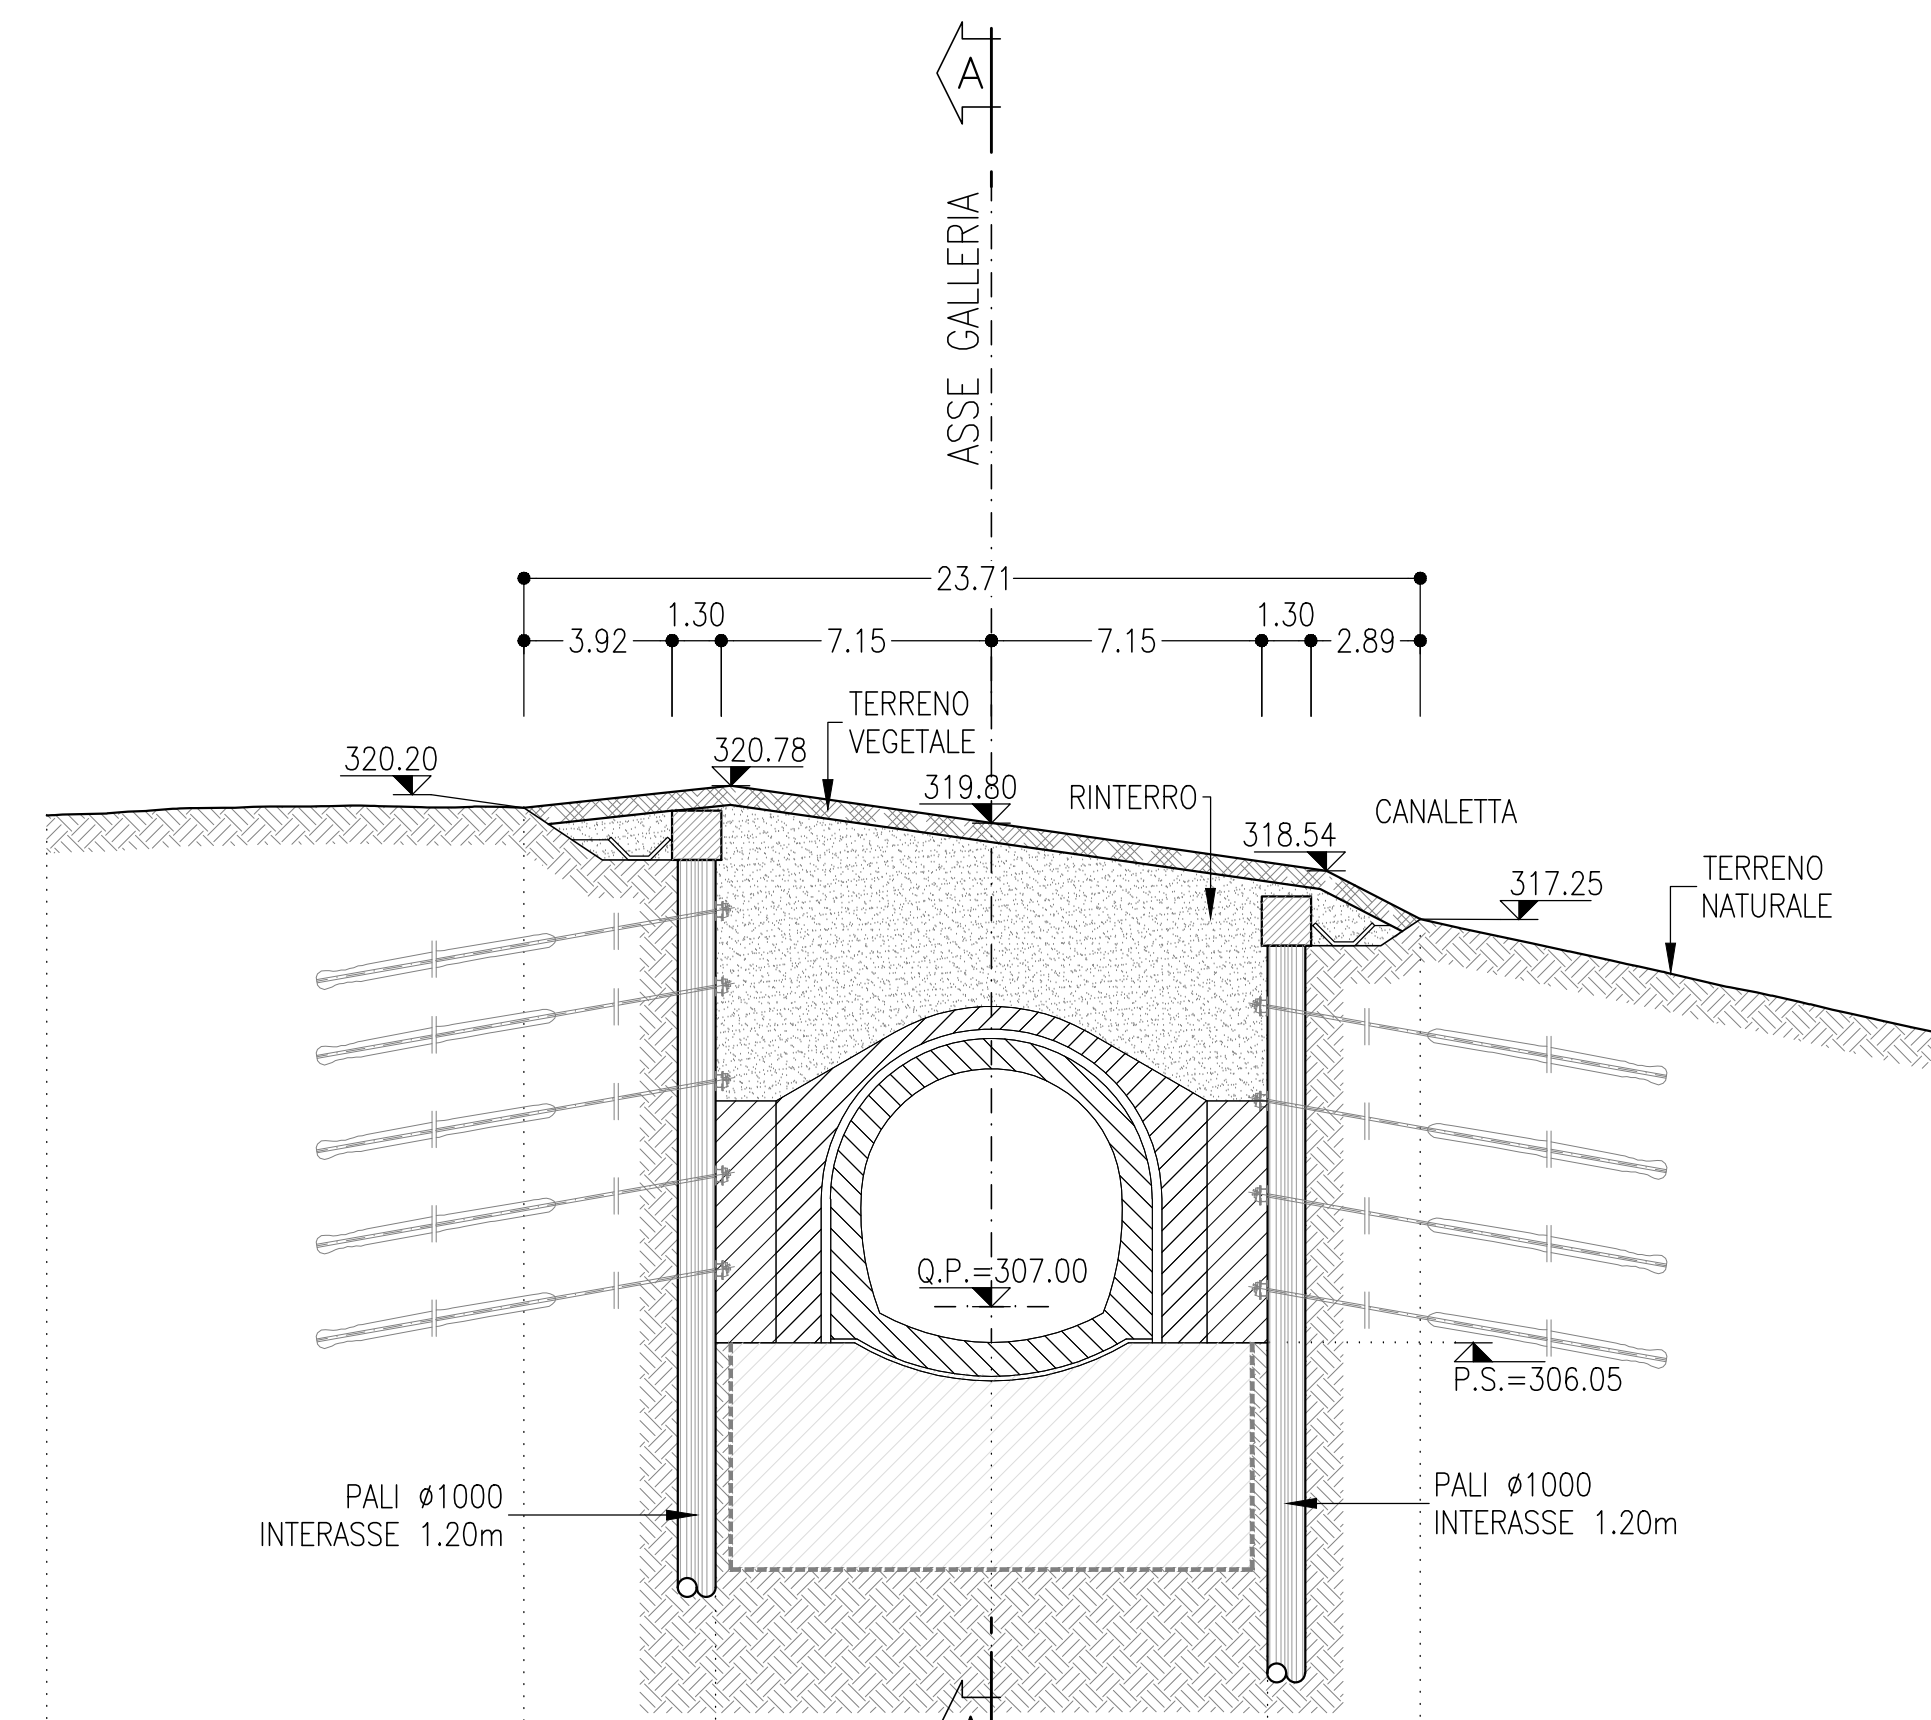


Q.Rif. = 290.00											
DISTANZE	-25.00					0.00					25.00
DISTANZE PARZIALI		12.63		5.07	7.30	7.30	4.04			13.66	
QUOTE TERRENO	320.00	320.20	320.17	320.78	319.36	318.08	317.25			314.26	
QUOTE PROGETTO				307.00	307.00						

SEZIONE C-C

SCALA 1:200

SEZIONE TRASVERSALE

PROGRESSIVA	0+061.000
AREA DI RITOMB.	113.00 mq
AREA TERR. VEG.	11.35 mq

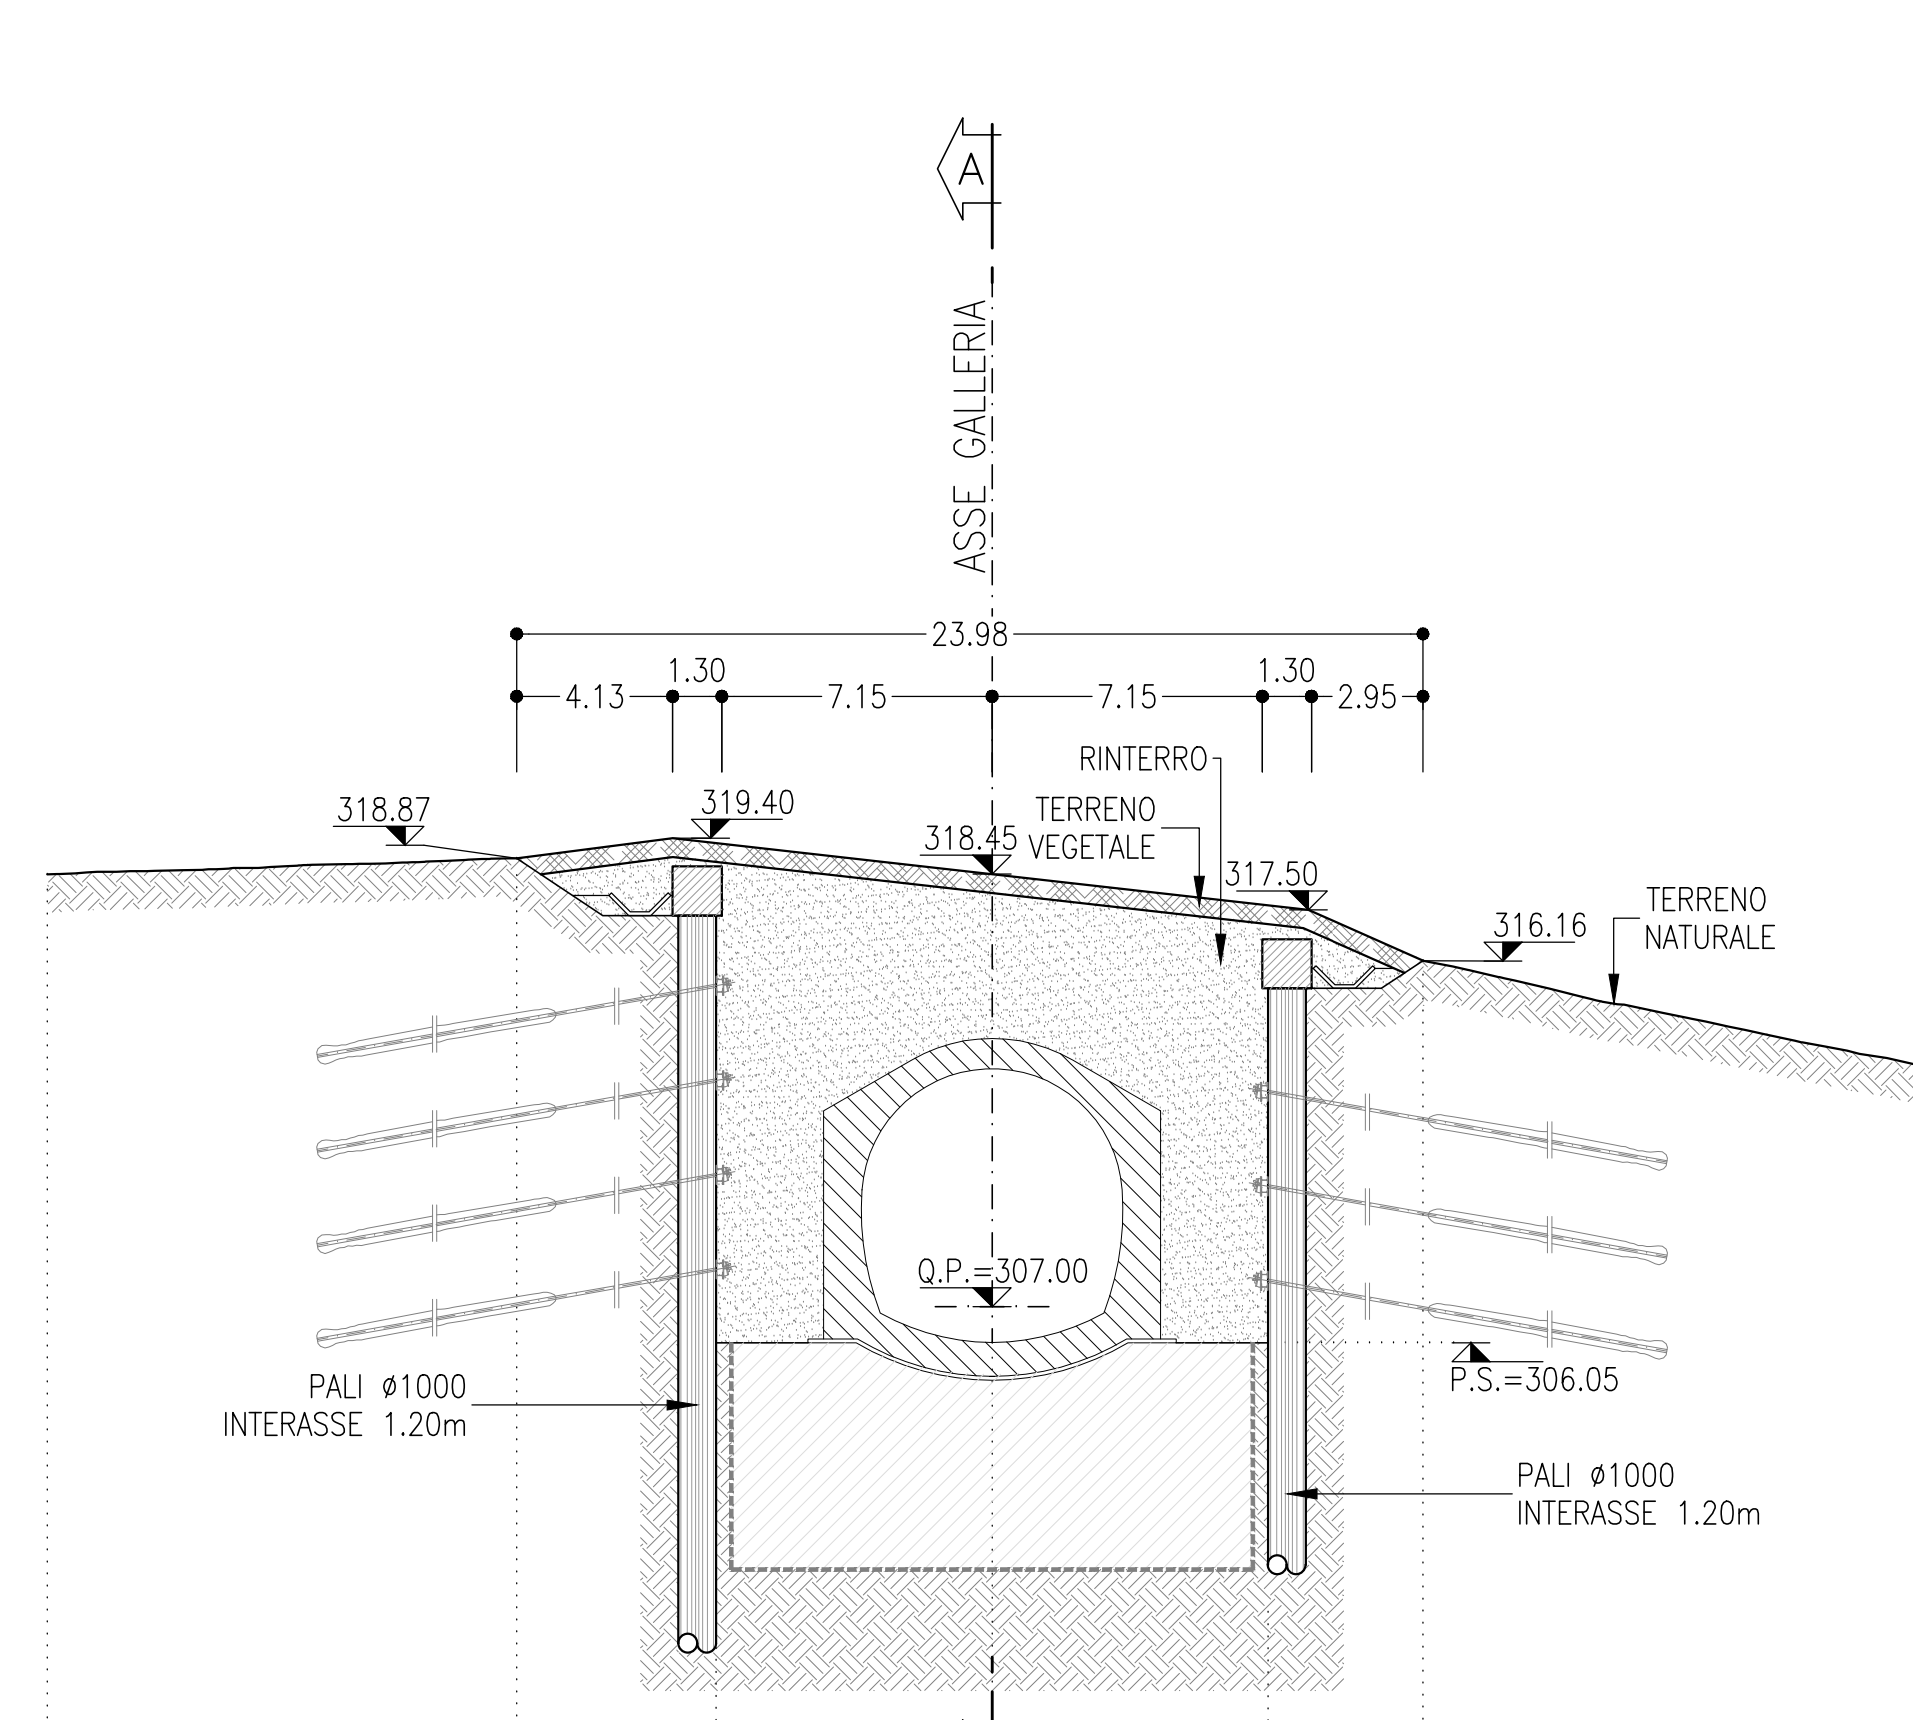


Q.Rif. = 290.00											
DISTANZE	-25.00					0.00					25.00
DISTANZE PARZIALI		12.43		5.27	7.30	7.30	4.10			13.60	
QUOTE TERRENO	318.44	318.87	318.76	318.76	318.08	316.98	316.16			313.27	
QUOTE PROGETTO					307.00	307.00					

SEZIONE D-D

SCALA 1:200

SEZIONE TRASVERSALE

PROGRESSIVA	0+046.000
AREA DI RITOMB.	79.30 mq
AREA TERR. VEG.	11.39 mq

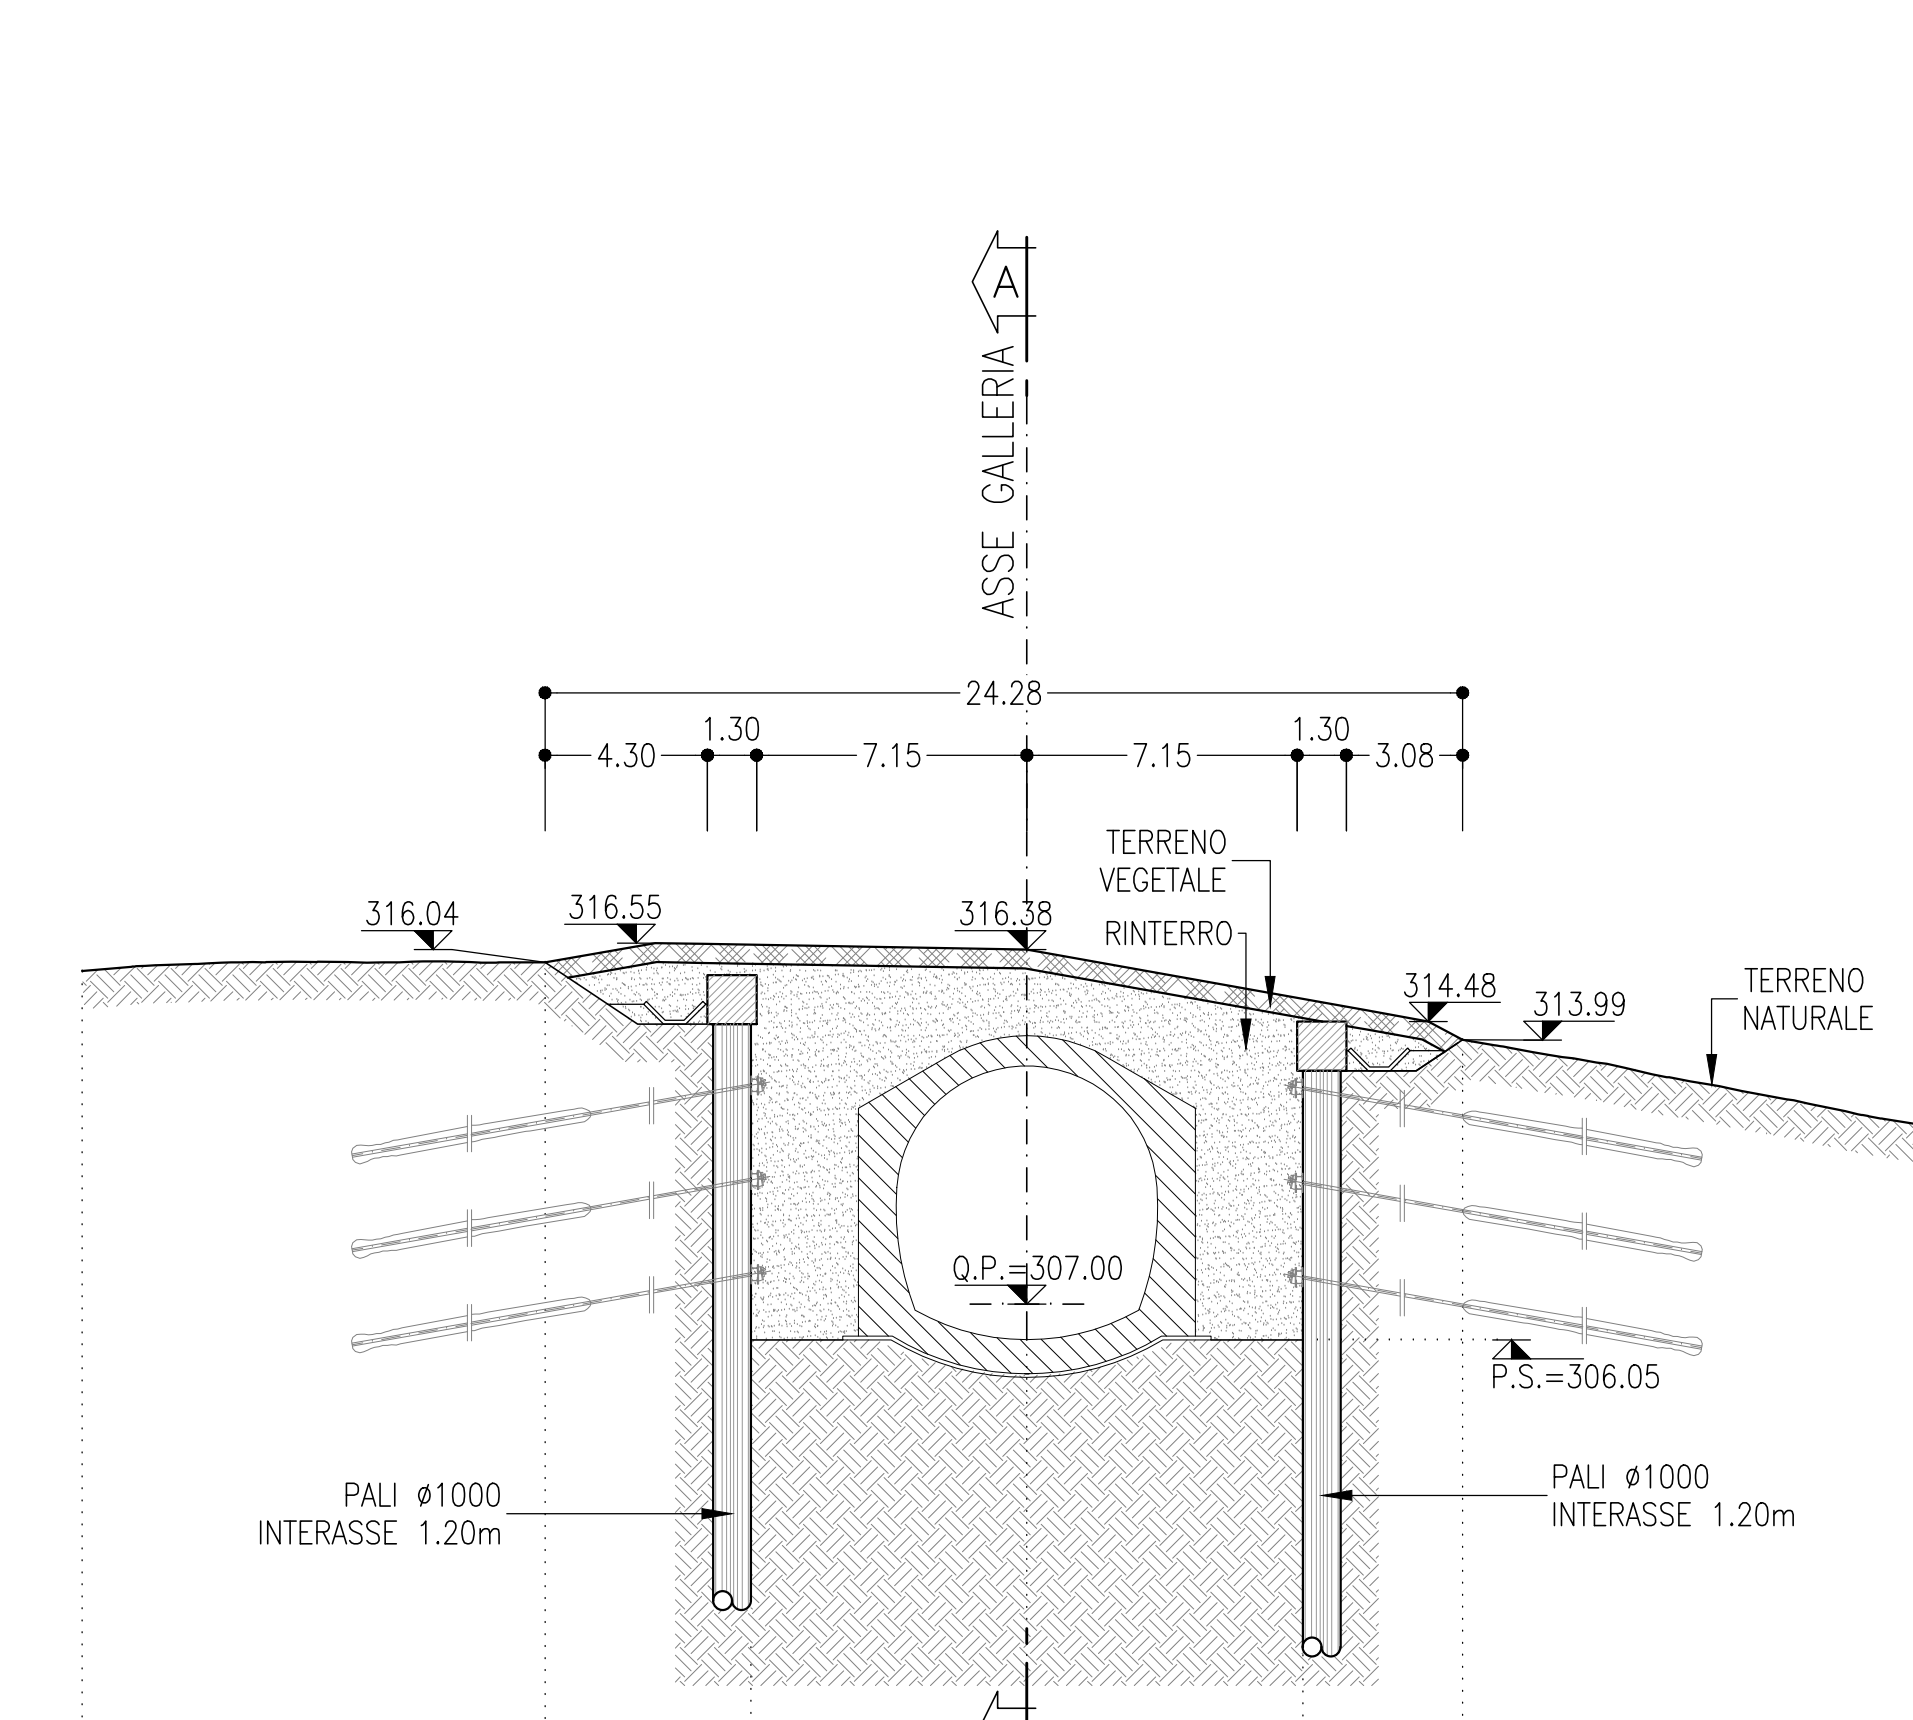


Q.Rif. = 290.00											
DISTANZE	-25.00					0.00					25.00
DISTANZE PARZIALI		12.25		5.45	7.30	7.30	4.23			13.47	
QUOTE TERRENO	315.81	316.04	315.86	316.38	315.41	314.55	313.99			311.54	
QUOTE PROGETTO					307.00	307.00					

SEZIONE E-E

SCALA 1:200

SEZIONE TRASVERSALE

PROGRESSIVA	0+026.000
AREA DI RITOMB.	118.27 mq
AREA TERR. VEG.	16.29 mq

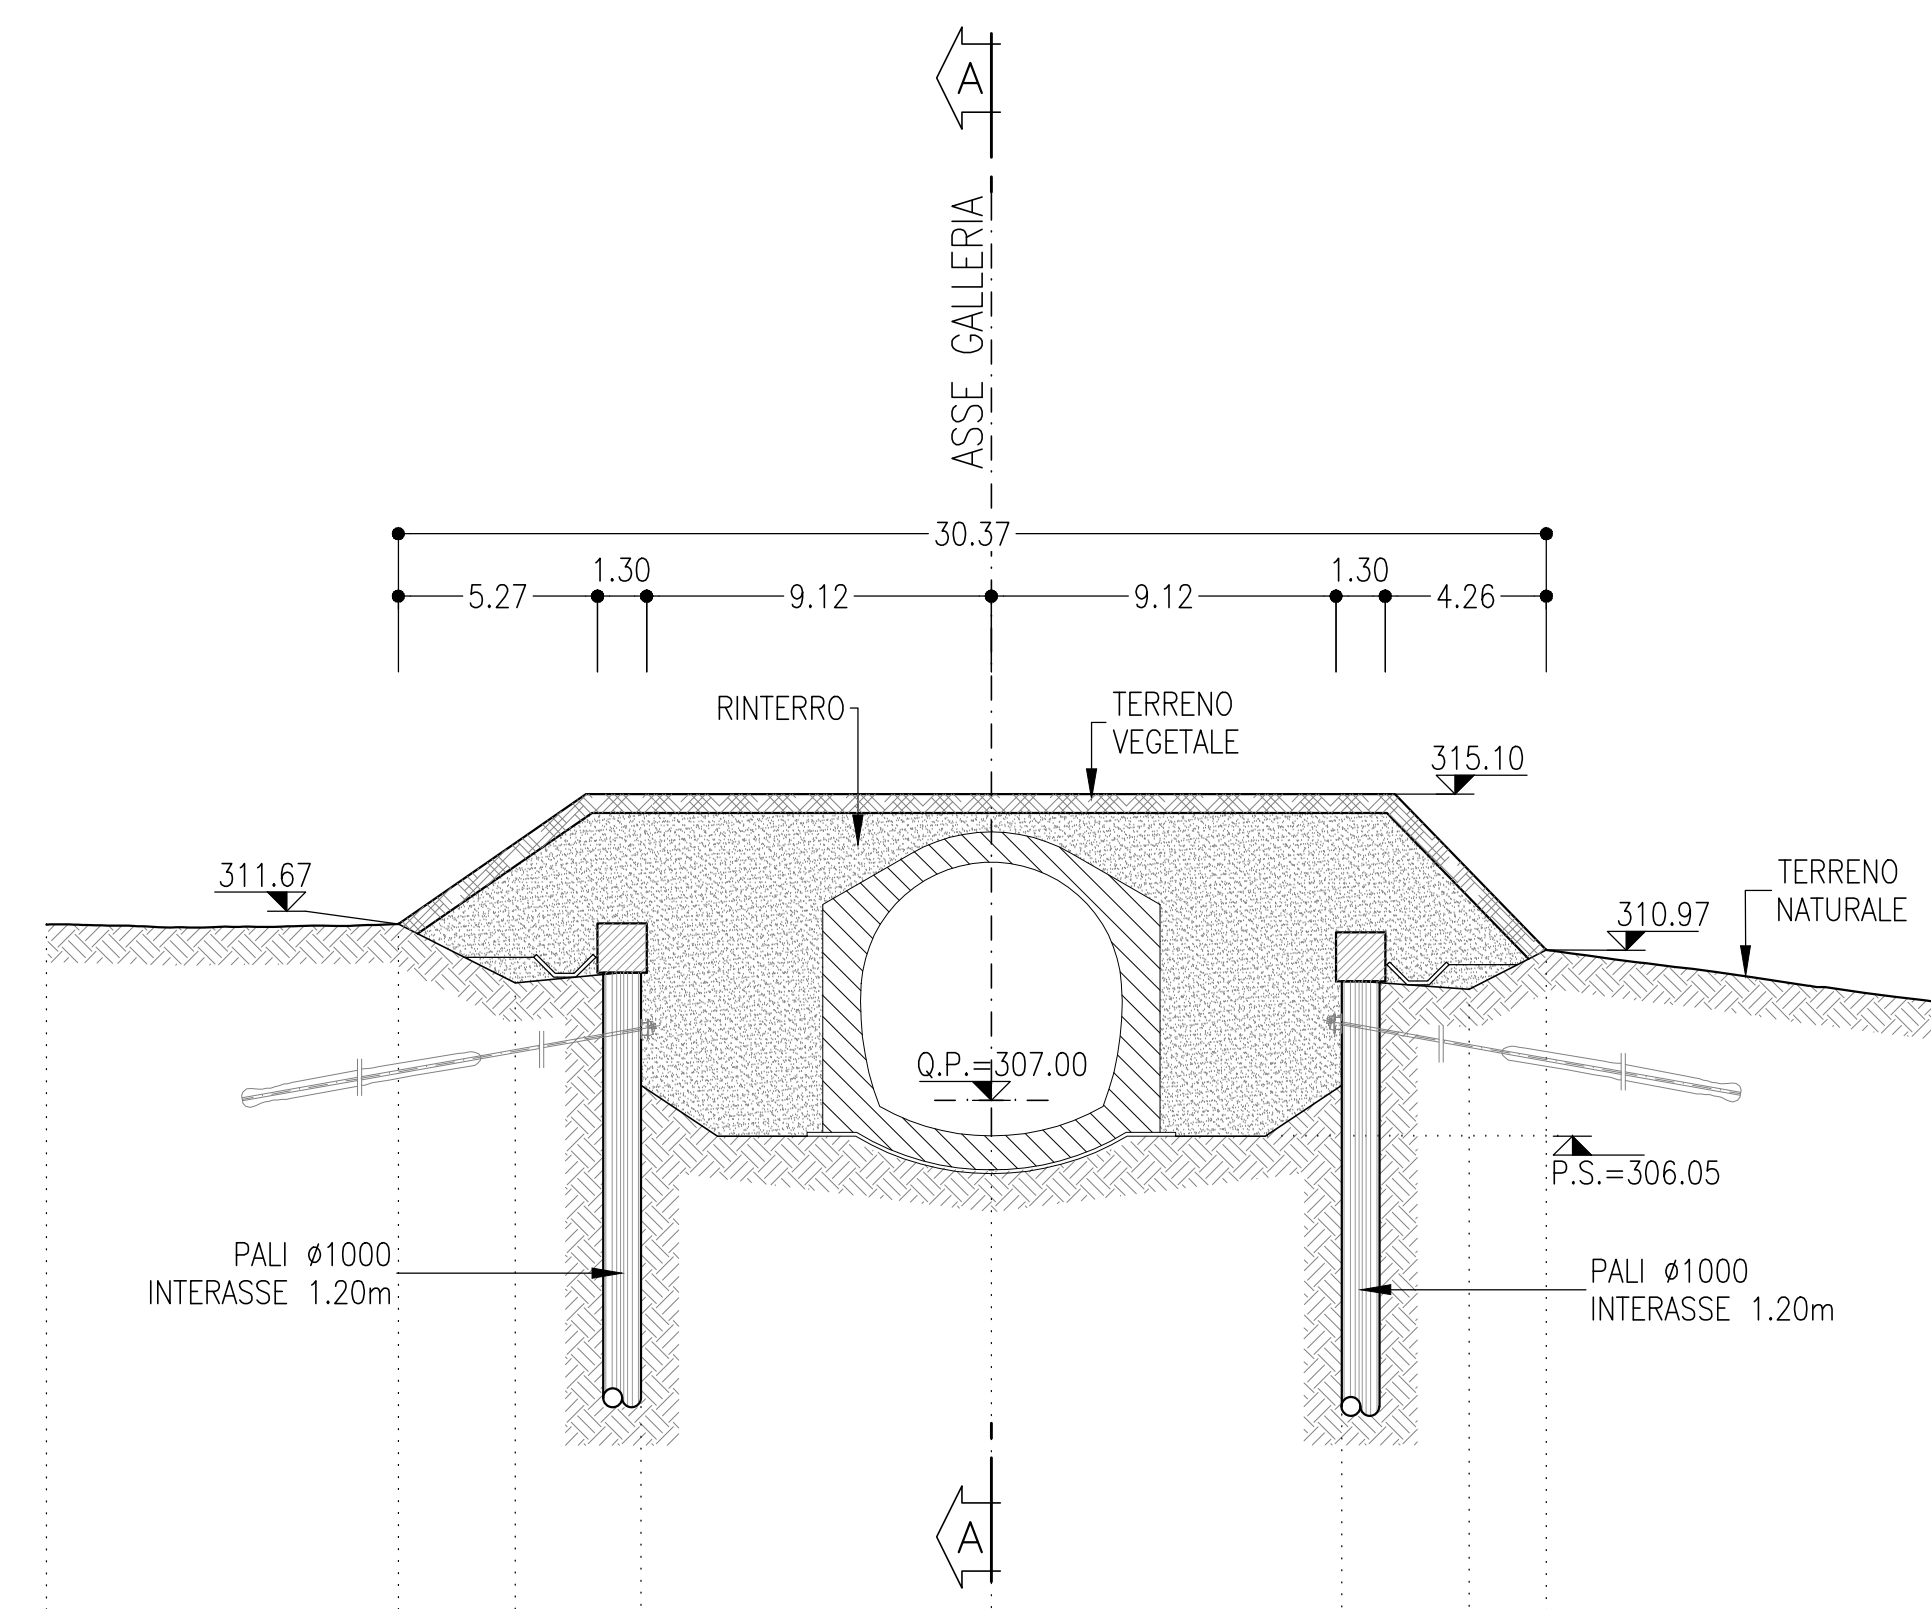


Q.Rif. = 290.00											
DISTANZE	-25.00					0.00					25.00
DISTANZE PARZIALI		9.31		3.09	3.33	9.27	9.27	3.37	2.05	10.32	
QUOTE TERRENO	311.65	311.67	311.75	311.87	311.06	311.55	311.20	310.97		309.61	
QUOTE PROGETTO					307.00	307.00					

SEZIONE F-F


SCALA 1:200

SEZIONE TRASVERSALE

PROGRESSIVA	0+011.000
AREA DI RITOMB.	2.99 mq
AREA TERR. VEG.	3.45 mq

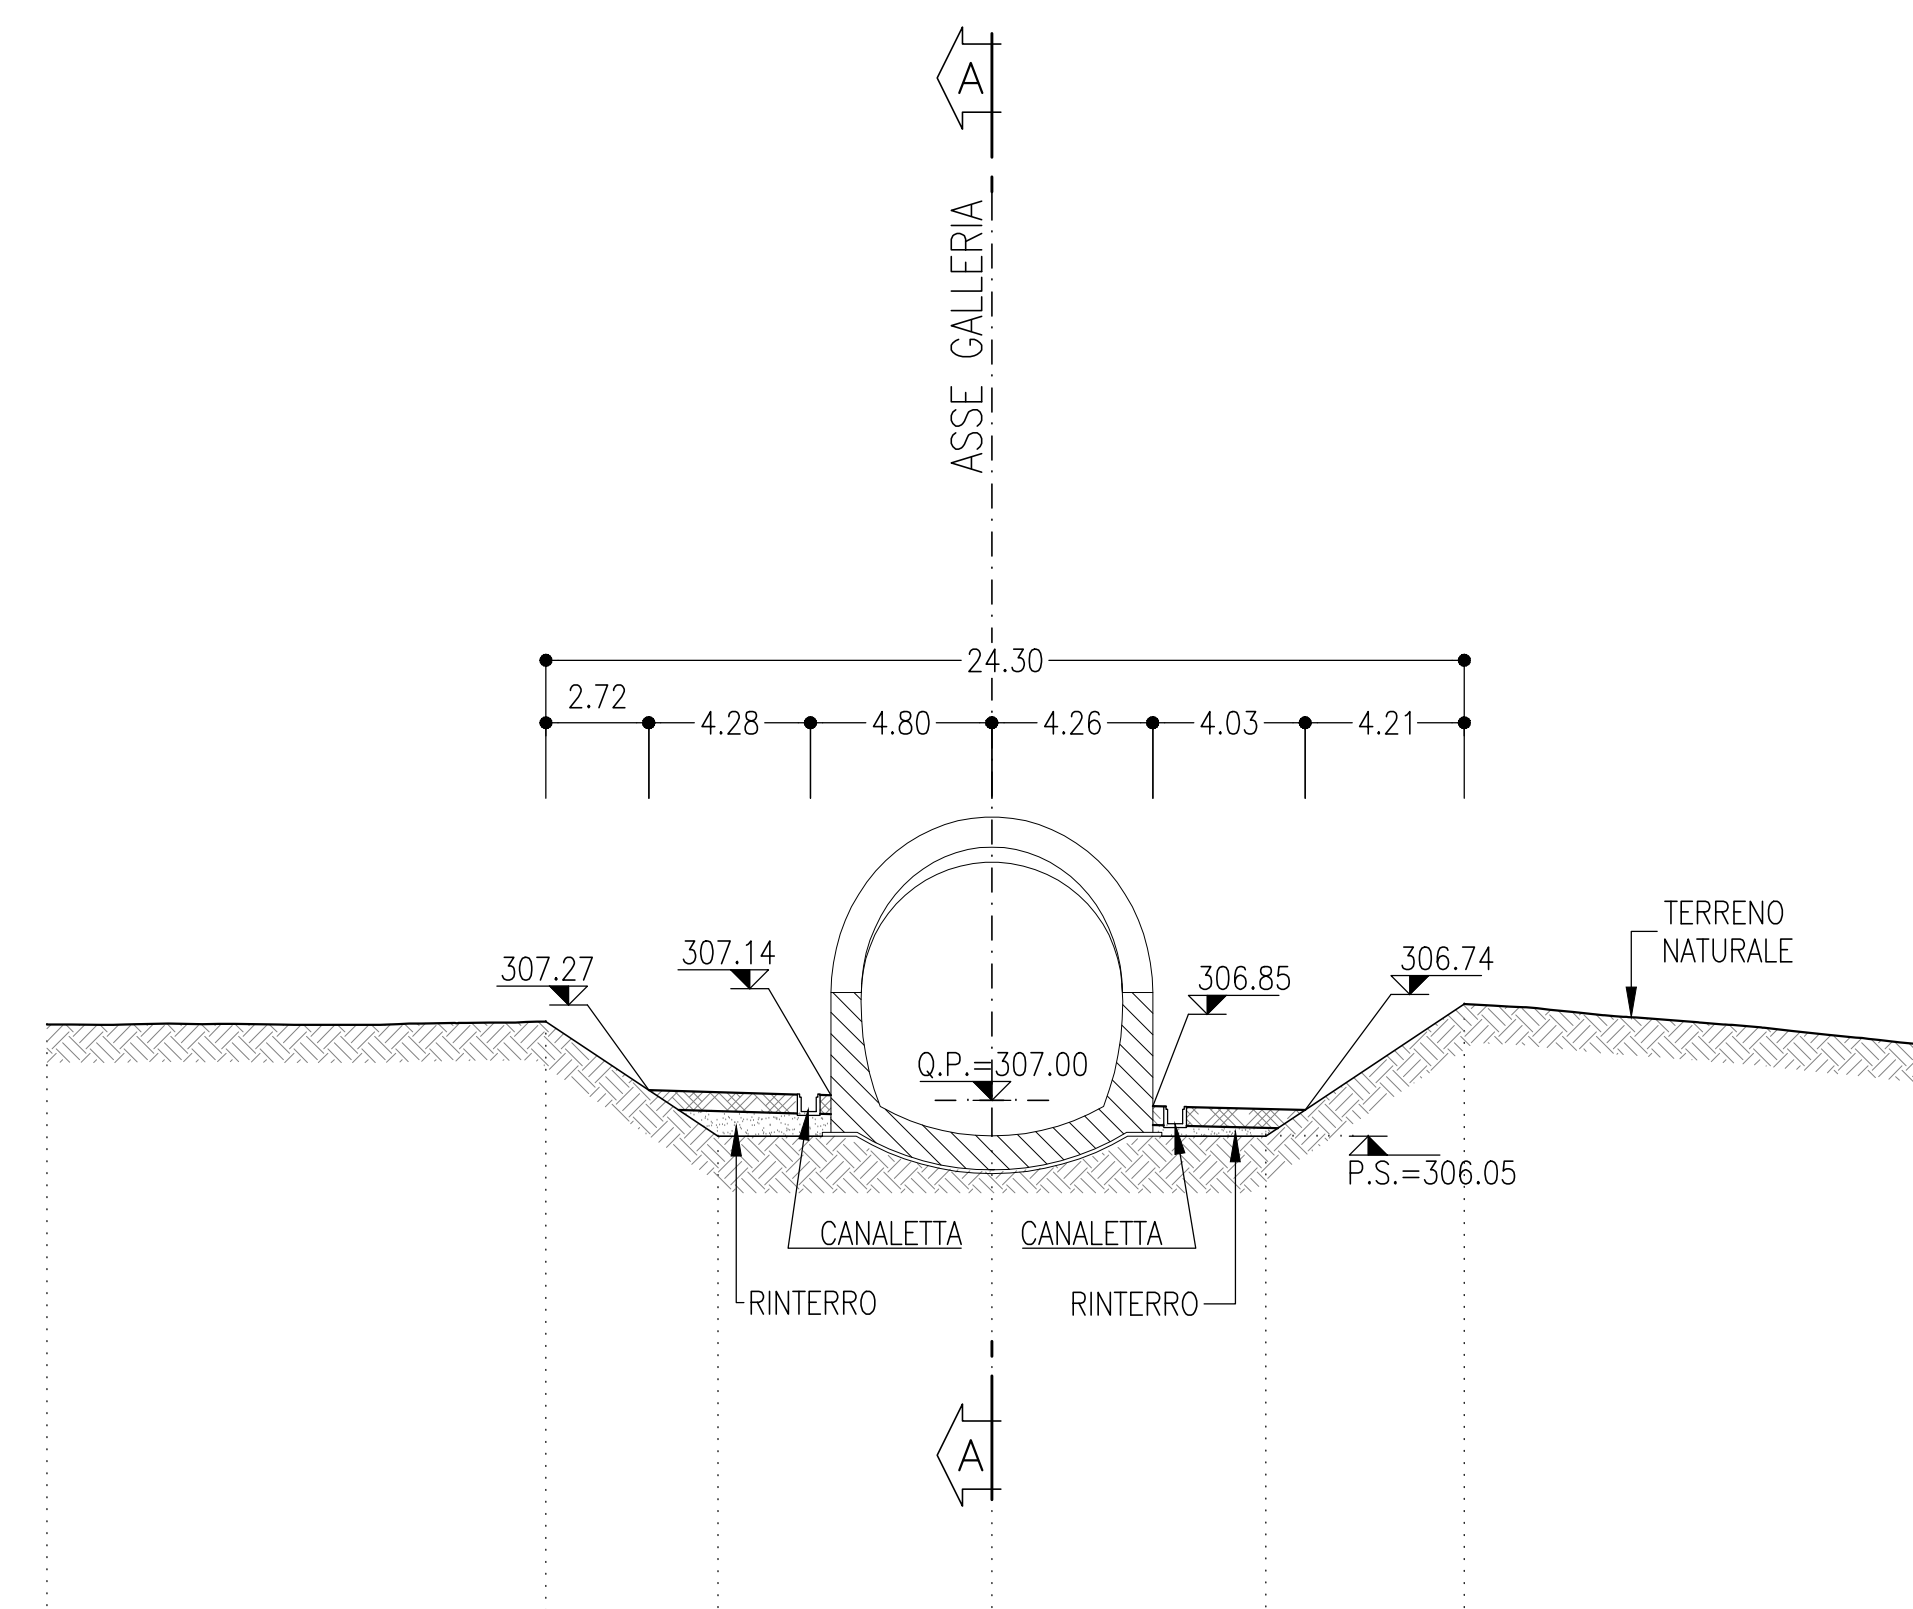

Q.Rif. = 290.00											
DISTANZE	-25.00					0.00					25.00
DISTANZE PARZIALI		13.20		4.55	7.25	7.25	5.25			12.50	
QUOTE TERRENO	309.01	309.08	309.22	309.45	308.43	309.61	309.55			308.43	
QUOTE PROGETTO					307.00	307.00					

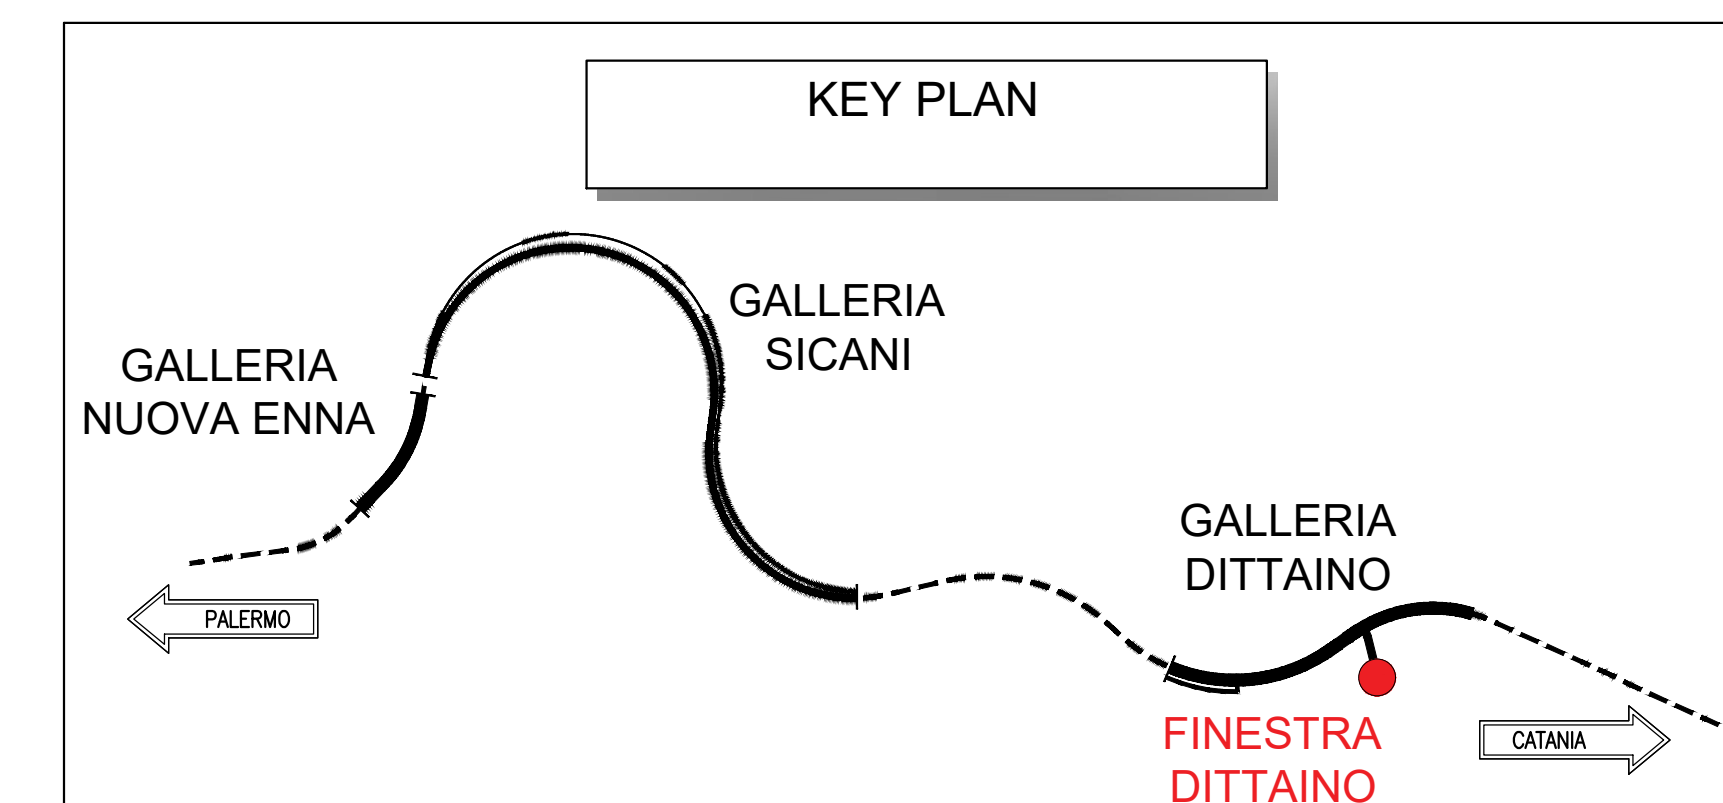

NOTE

- EVENTUALI DIFFERENZE TRA LE MISURE DI QUOTE TOTALI E LA SOMMATORIA DELLE MISURE DI QUOTE PARZIALI SONO DOVUTE AD ARROTONDAMENTI AUTOMATICI
- PER LE CARATTERISTICHE DEI MATERIALI E NOTE DI CARATTERE GENERALE SI RIMANDA ALL'ELABORATO SPECIFICO DI RIFERIMENTO

LEGENDA

- Q.P. = QUOTA PROGETTO
- P.S. = PIANO DI SCAVO

COMMITTENTE:



PROGETTAZIONE:



DIRETTRICE FERROVIARIA MESSINA - CATANIA - PALERMO

NUOVO COLLEGAMENTO PALERMO - CATANIA

U.O. GALLERIE

PROGETTO DEFINITIVO

TRATTA NUOVA ENNA - DITTAINO (LOTTO 4B)

FINESTRA DITTAINO - IMBOCCO

Sistemazione definitiva - Sezioni caratteristiche

SCALA:
1:200

COMMESSA LOTTO FASE ENTE TIPO DOC. OPERA/DISCIPLINA PROG. REV.

RS3V	40	D	07	W9	GA1100	001	A
------	----	---	----	----	--------	-----	---

Rev.	Descrizione	Redatto	Data	Verificato	Data	Approvato	Data	Autorizzato Data
A	Emissione esecutiva	[Signature]	Gen. 2020	[Signature]	Gen. 2020	[Signature]	Gen. 2020	Gen. 2020