

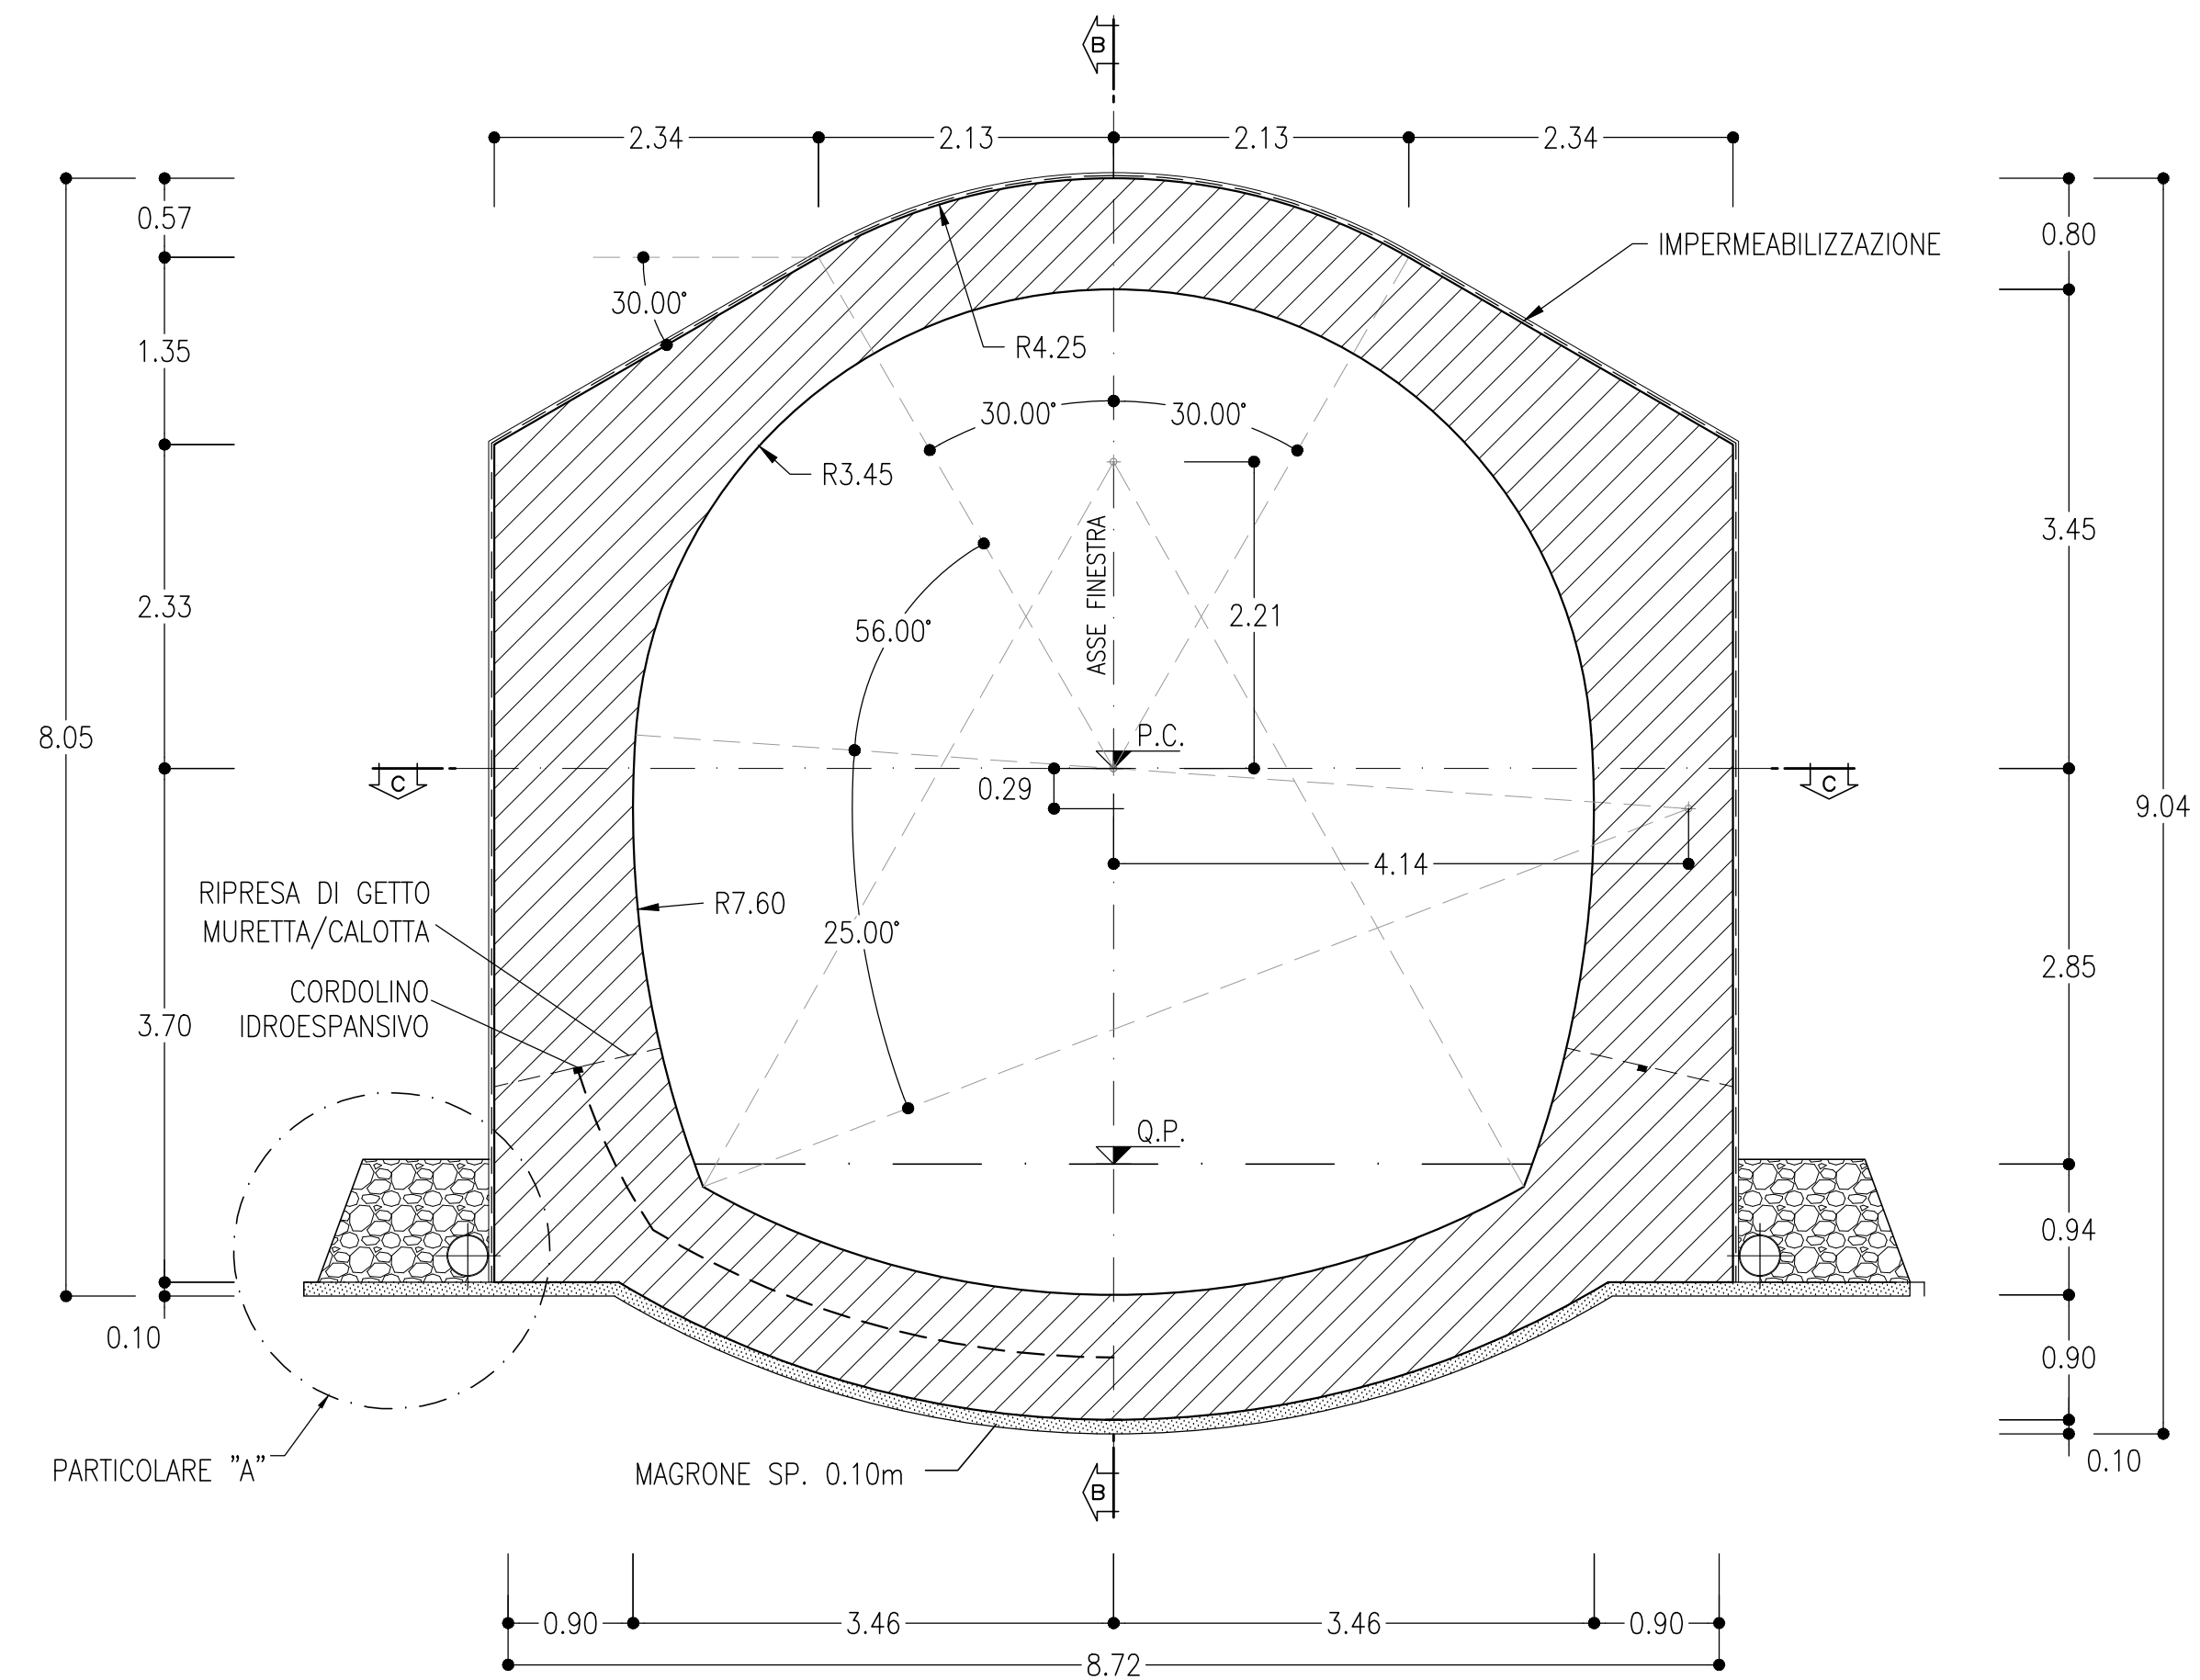



GALLERIA ARTIFICIALE
SCALA 1:50
SEZIONE A-A

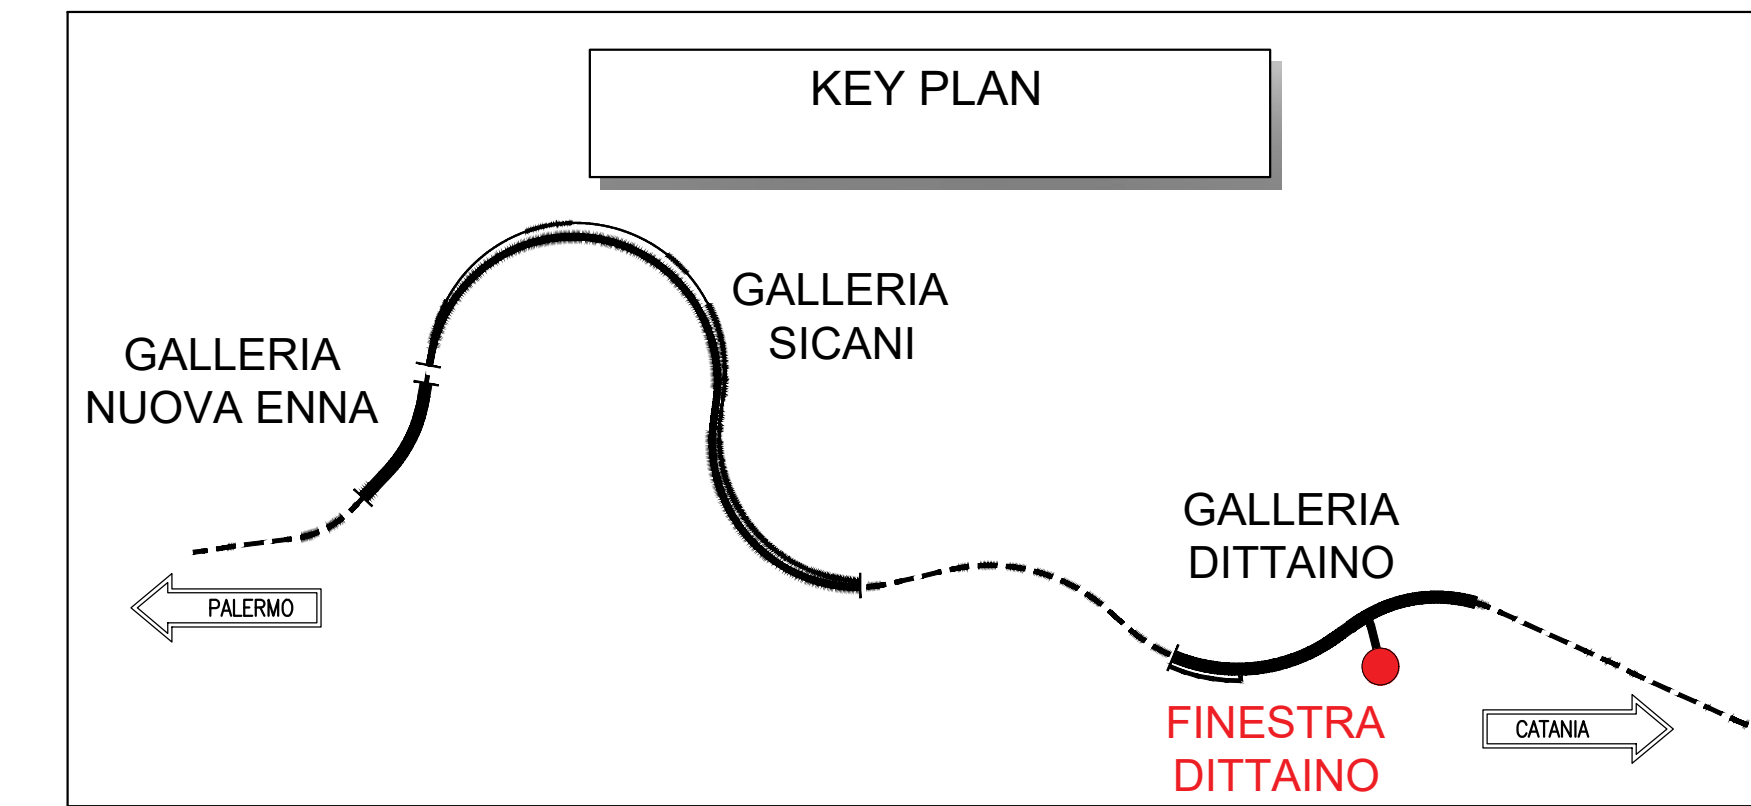


SEZIONE B-B
SCALA 1:50

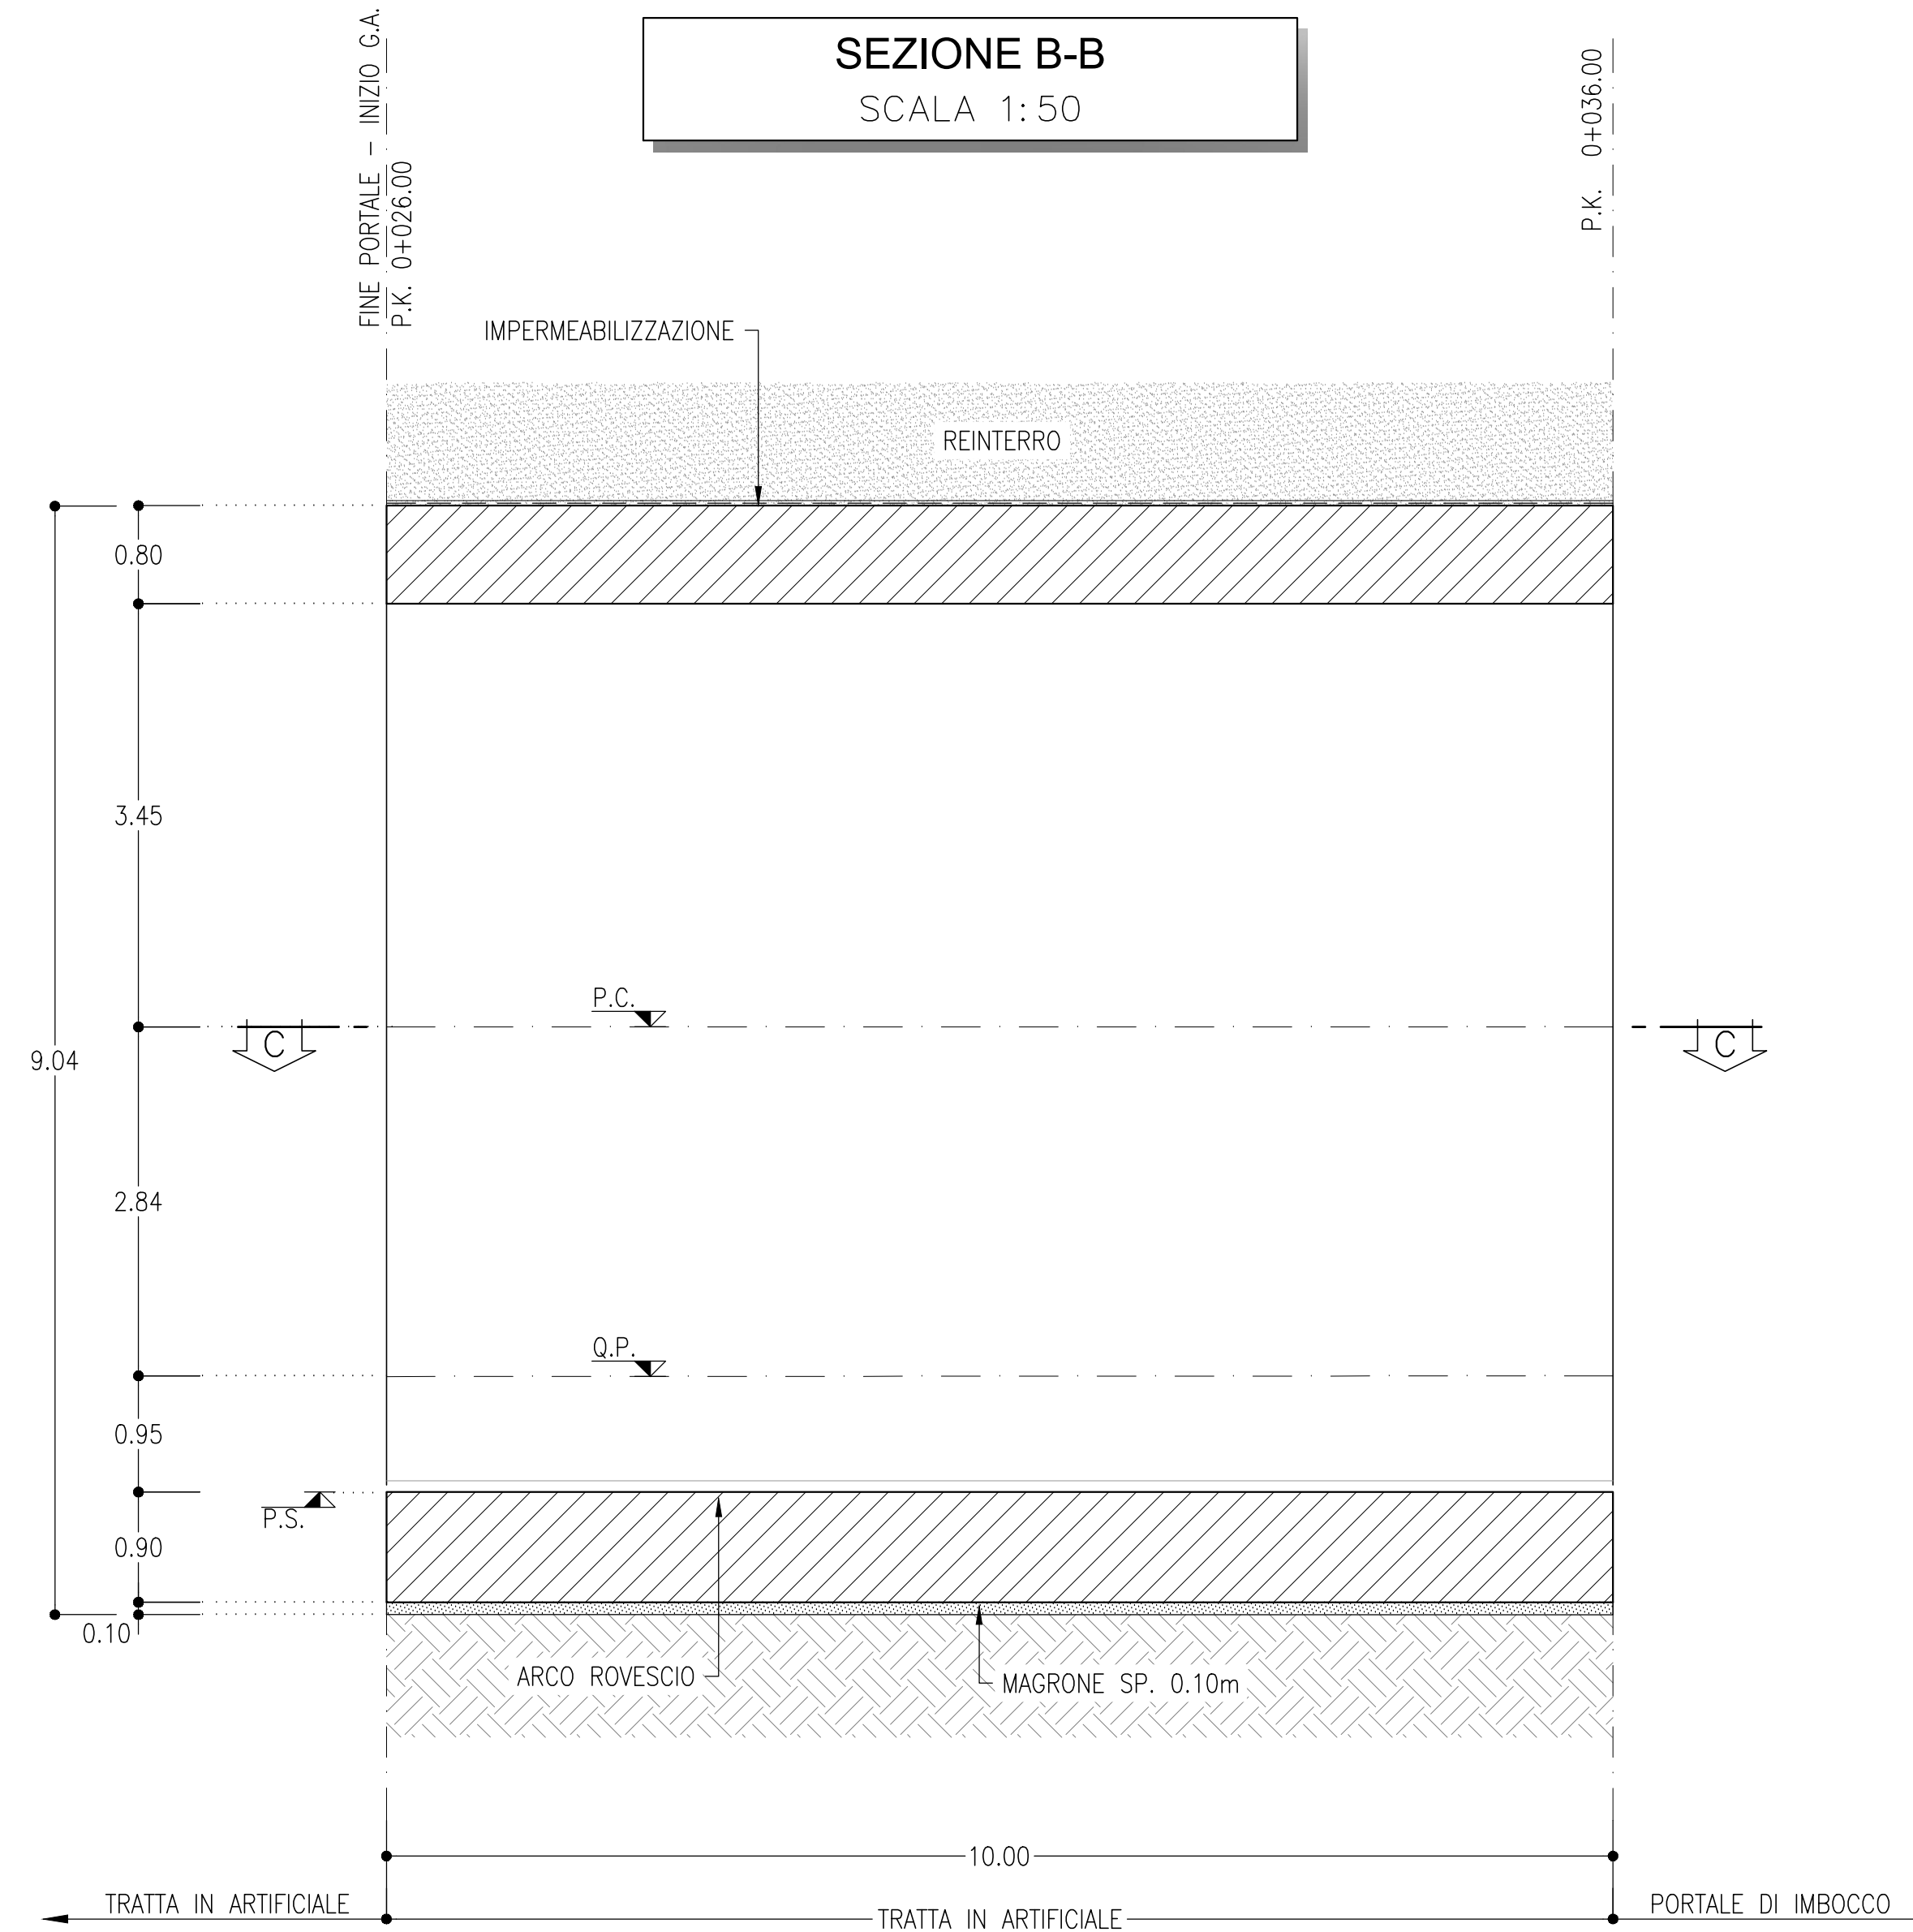

PIANTA
SCALA 1:50
SEZIONE C-C

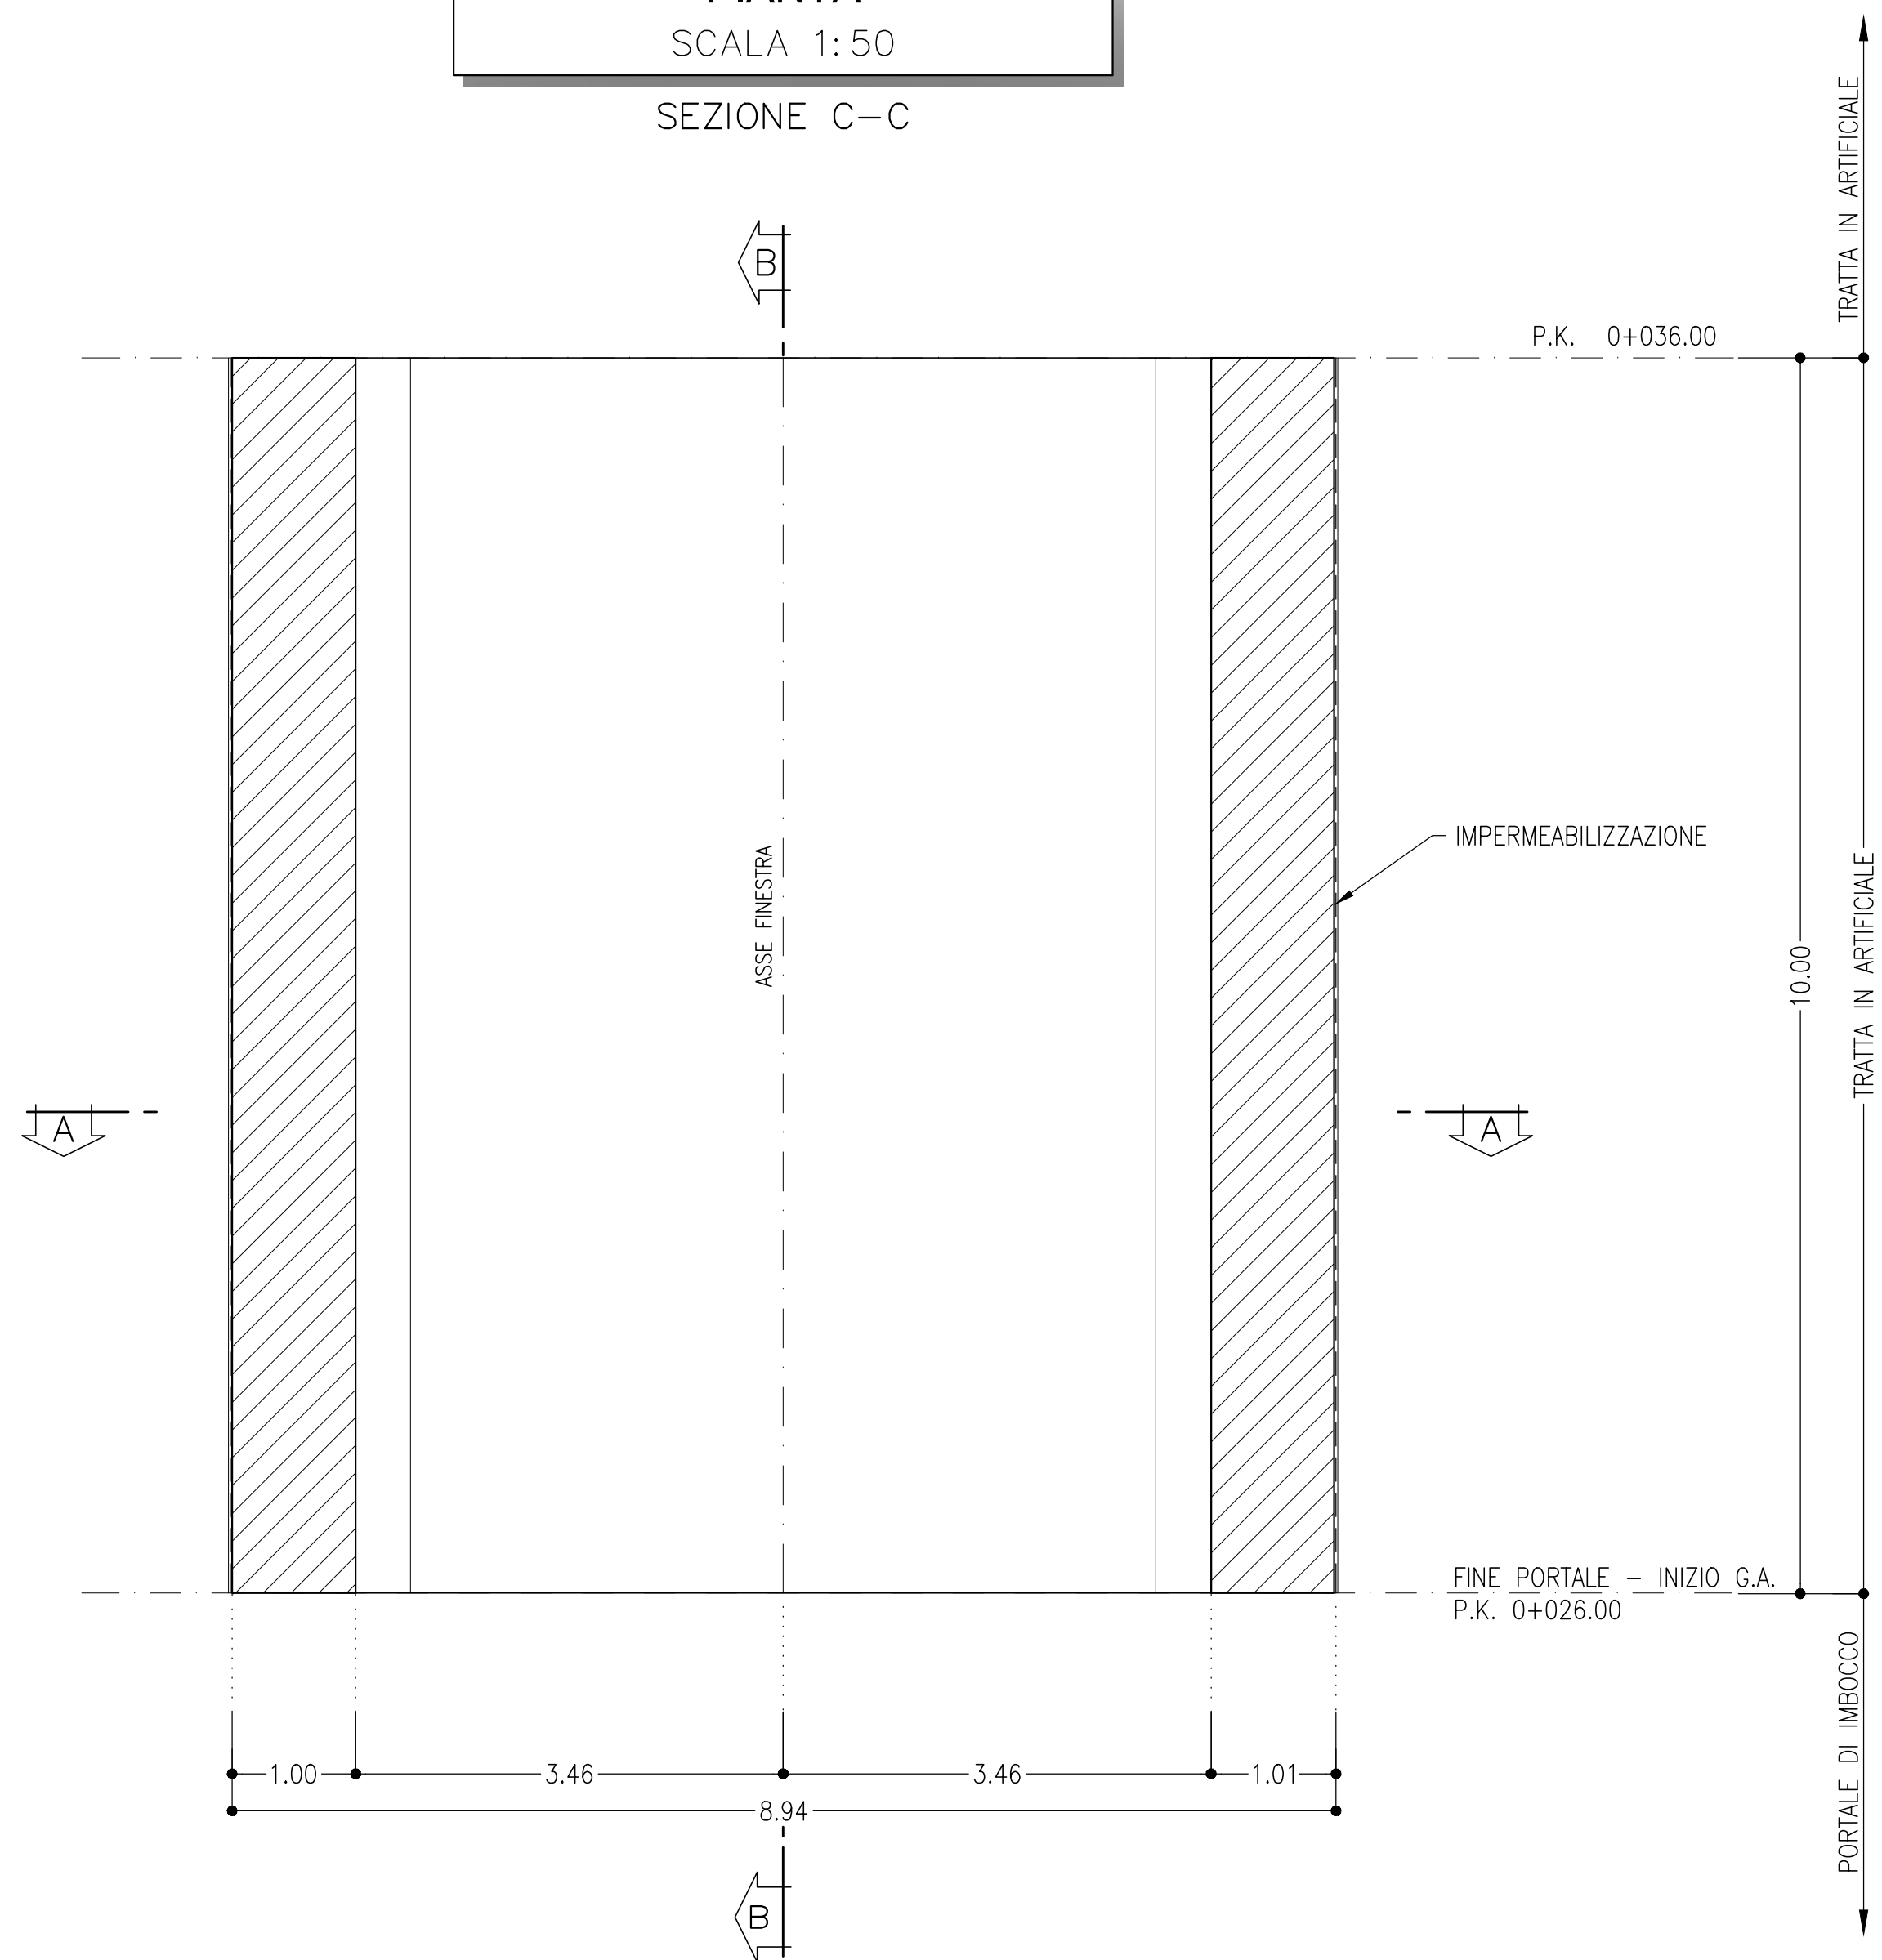

PARTICOLARE "A"
SCALA 1:20

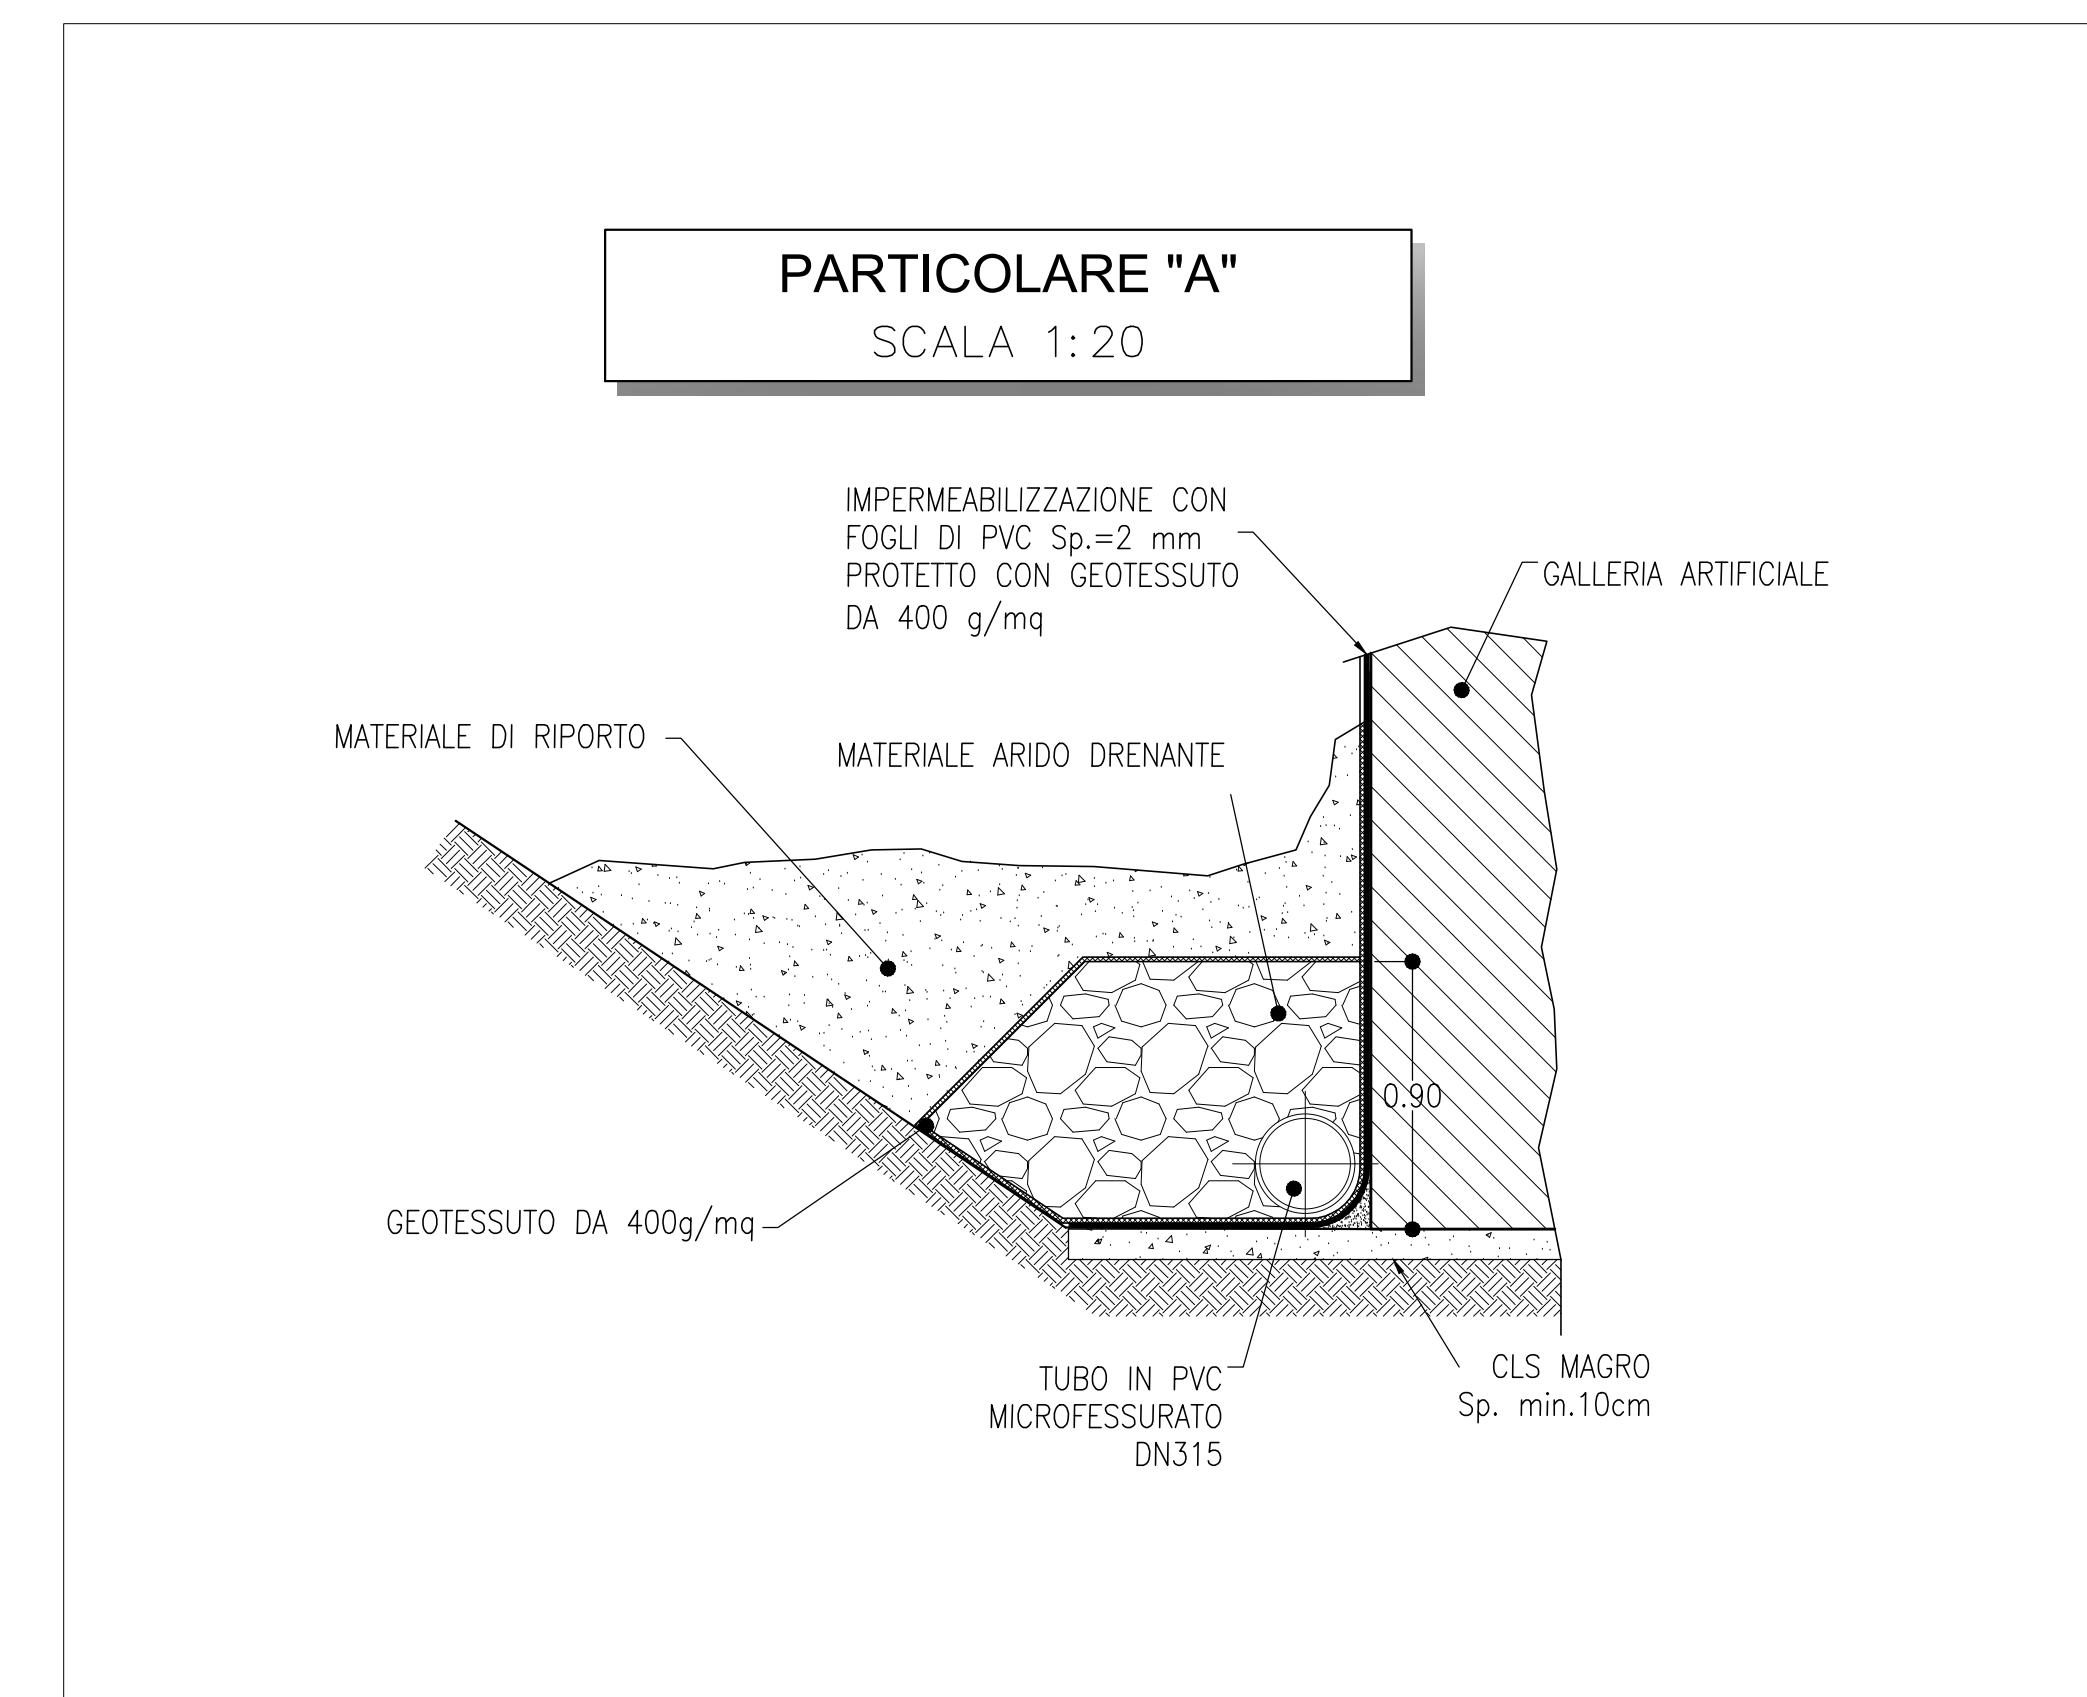

INCIDENZE

CALOTTA E PIEDRITTI	: 55 kg/mc
ARCO ROVESCIO	: 60 kg/mc

NOTE

- EVENTUALI DIFFERENZE TRA LE MISURE TOTALI E LE SOMMATORIE DELLE MISURE PARZIALI SONO DOVUTE AGLI ARROTONDAMENTI AUTOMATICI
- PER LE CARATTERISTICHE DEI MATERIALI E NOTE DI CARATTERE GENERALE SI RIMANDA ALL'ELABORATO SPECIFICO DI RIFERIMENTO.

LEGENDA

P.C.=	PIANO DEI CENTRI
Q.P.=	QUOTA PROGETTO
P.S.=	PIANO DI SCAVO

COMMITTENTE: **RFI** (Rete Ferroviaria Italiana) - Gruppo Ferrovie dello Stato Italiane

PROGETTAZIONE: **ITALFERR** (Gruppo Ferrovie dello Stato Italiane)

DIRETTRICE FERROVIARIA MESSINA - CATANIA - PALERMO
NUOVO COLLEGAMENTO PALERMO - CATANIA

U.O. GALLERIE
PROGETTO DEFINITIVO
TRATTA NUOVA ENNA - DITTAINO (LOTTO 4B)

FINESTRA DITTAINO - IMBOCCO
Galleria artificiale policentrica - Carpenteria

SCALA: 1:50

Rev.	Descrizione	Redatto	Data	Verificato	Data	Approvato	Data	Autorizzato Data
A	Emissione esecutiva	[Signature]	Gen. 2020	[Signature]	Gen. 2020	[Signature]	Gen. 2020	Gen. 2020

File: R53V40D07BBGA100001A.dwg n. Elab.: 716