




PROSPETTO B-B
SCALA 1:25
CARPENTERIA

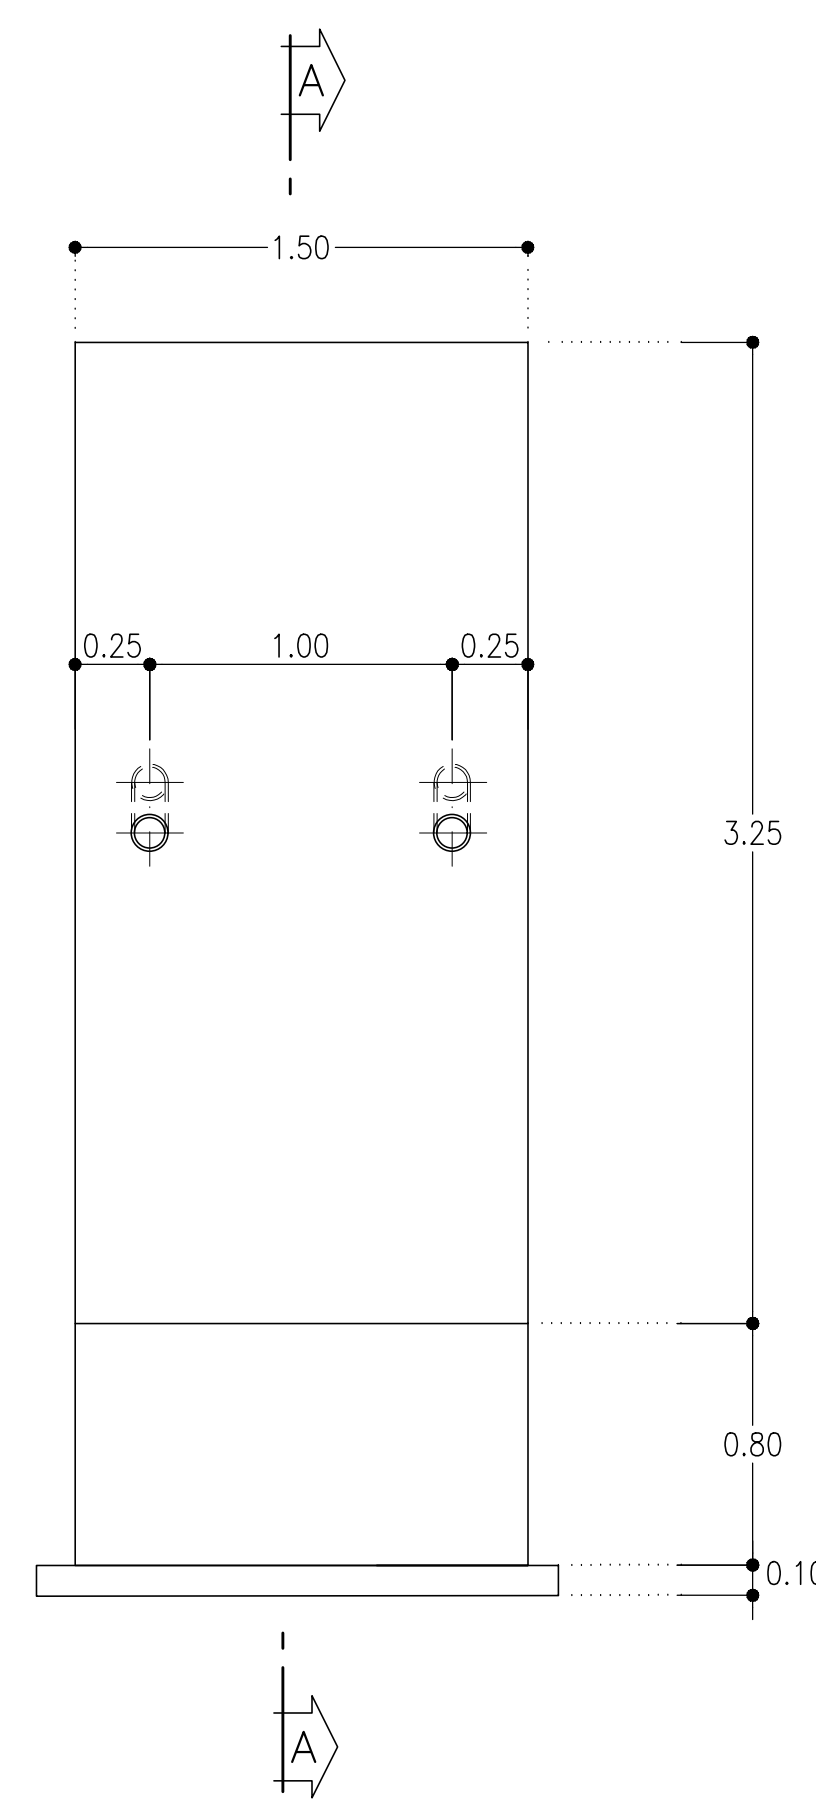




SEZIONE A-A
SCALA 1:25
CARPENTERIA

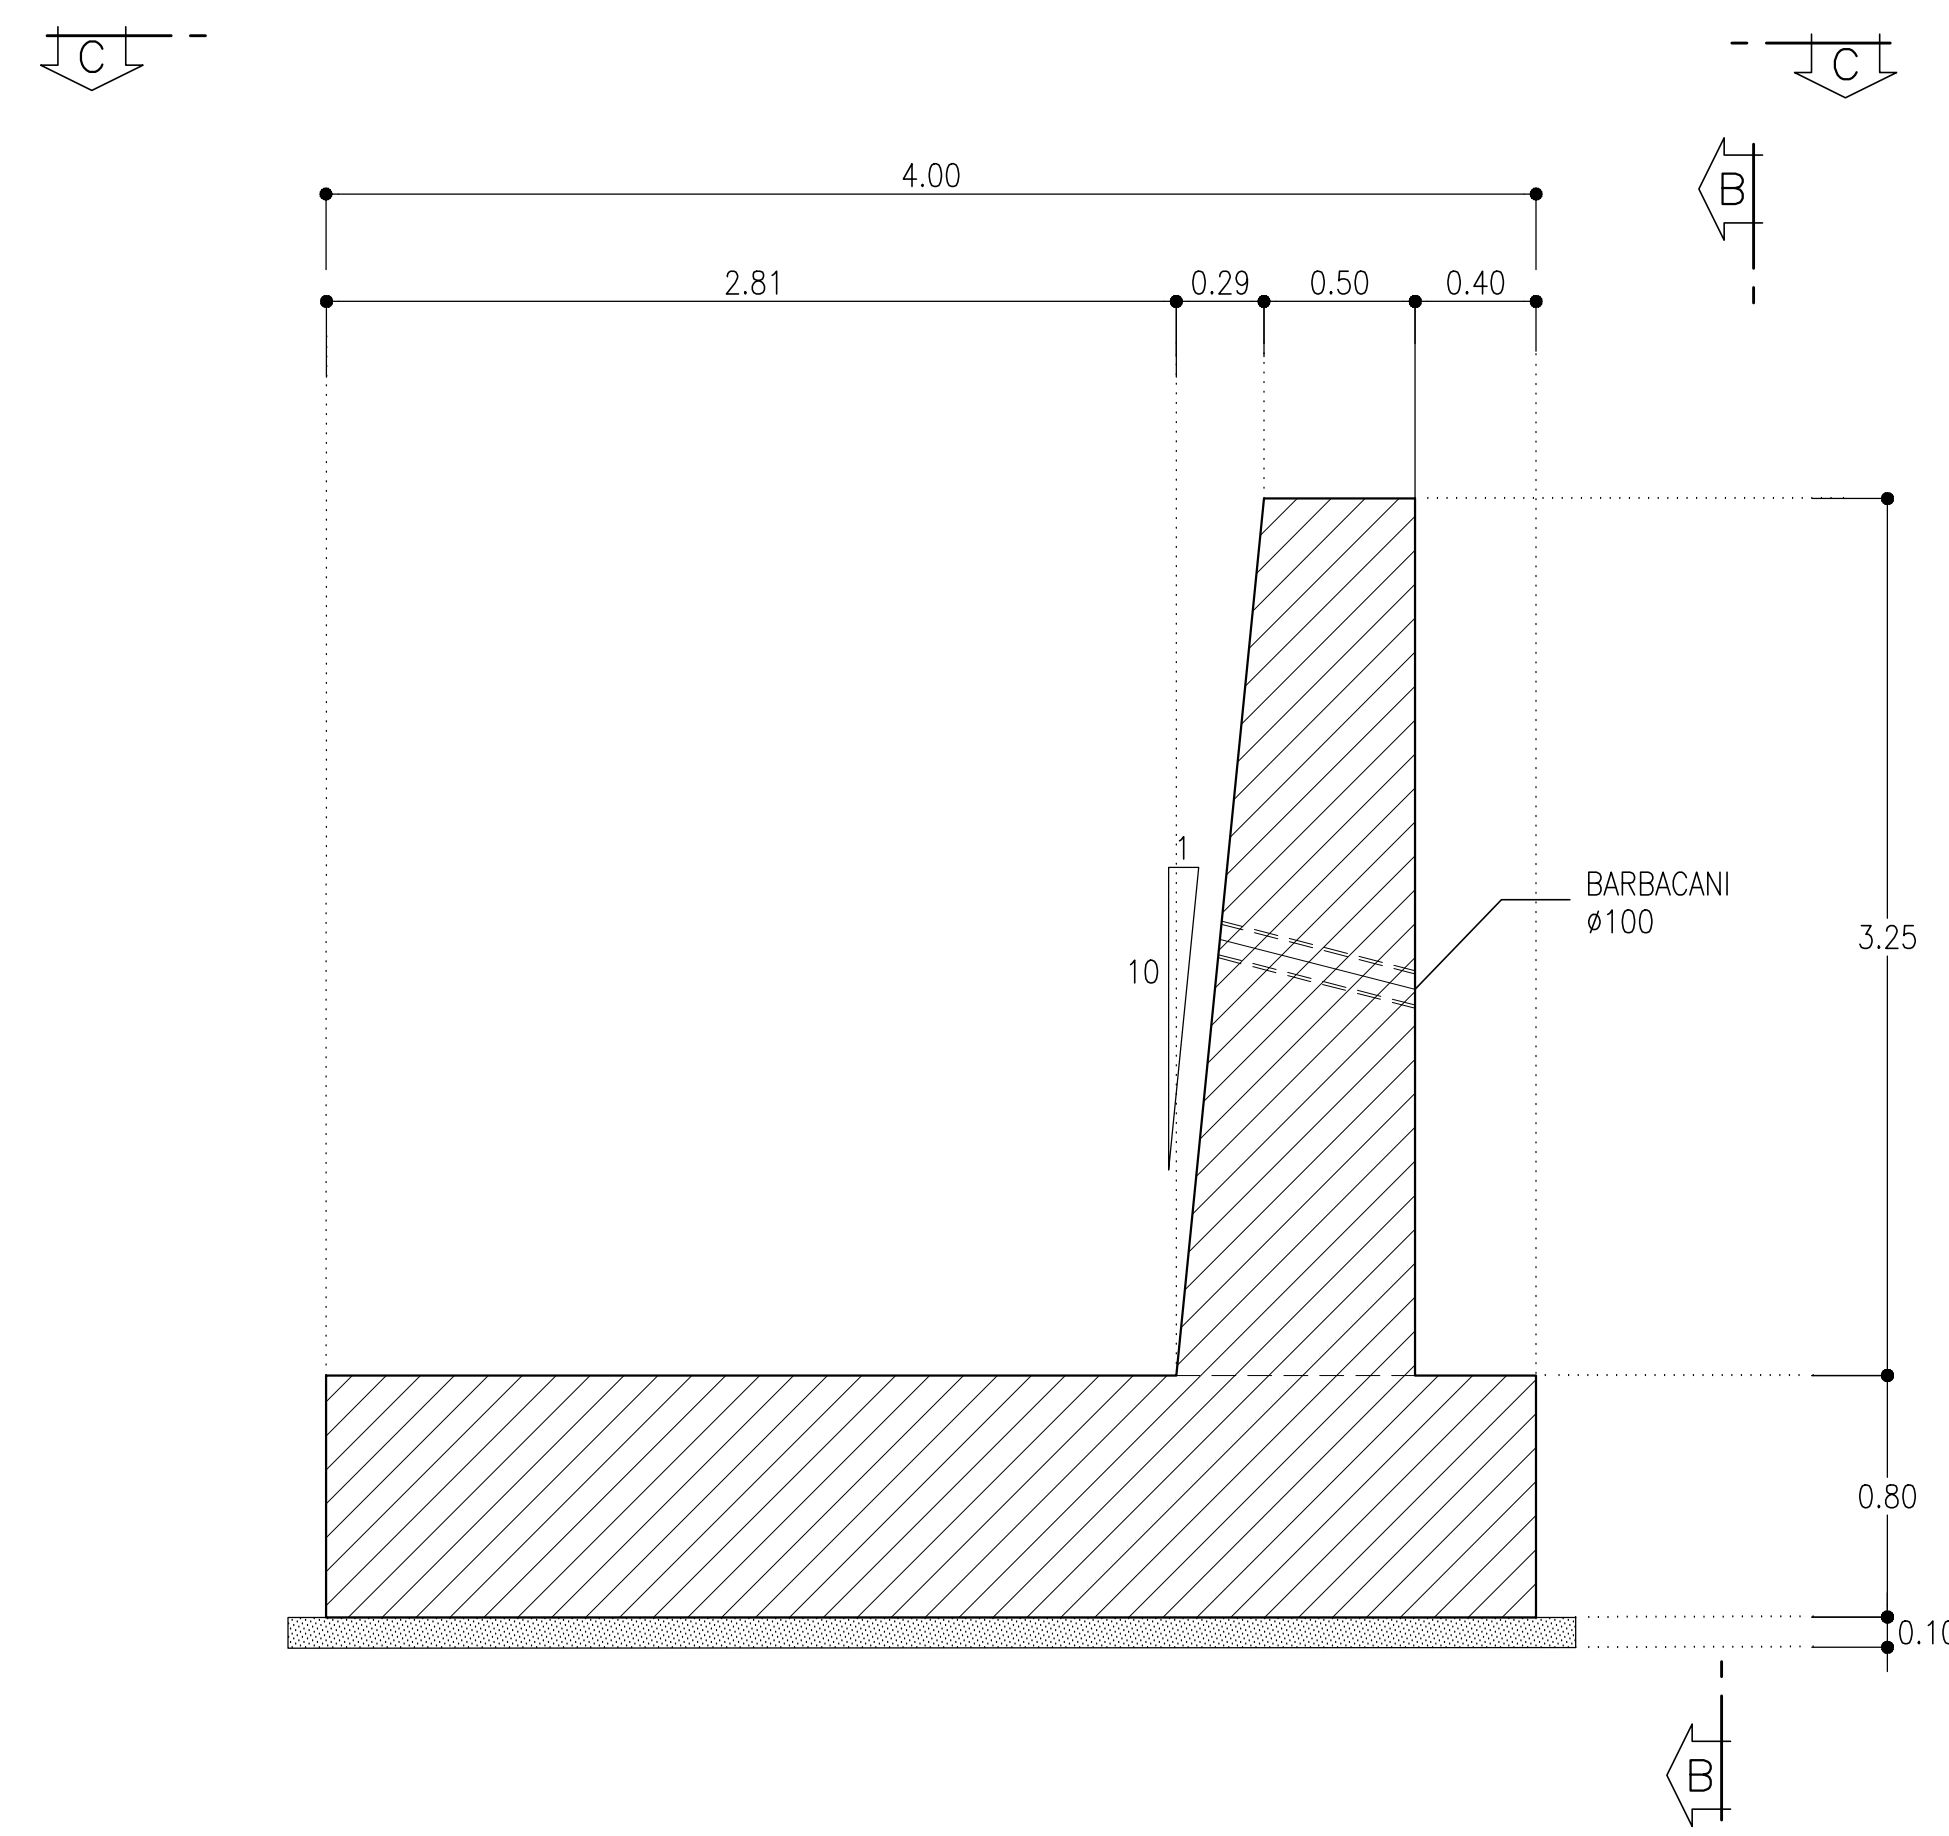

PIANTA FONDAZIONE C-C
SCALA 1:25
CARPENTERIA

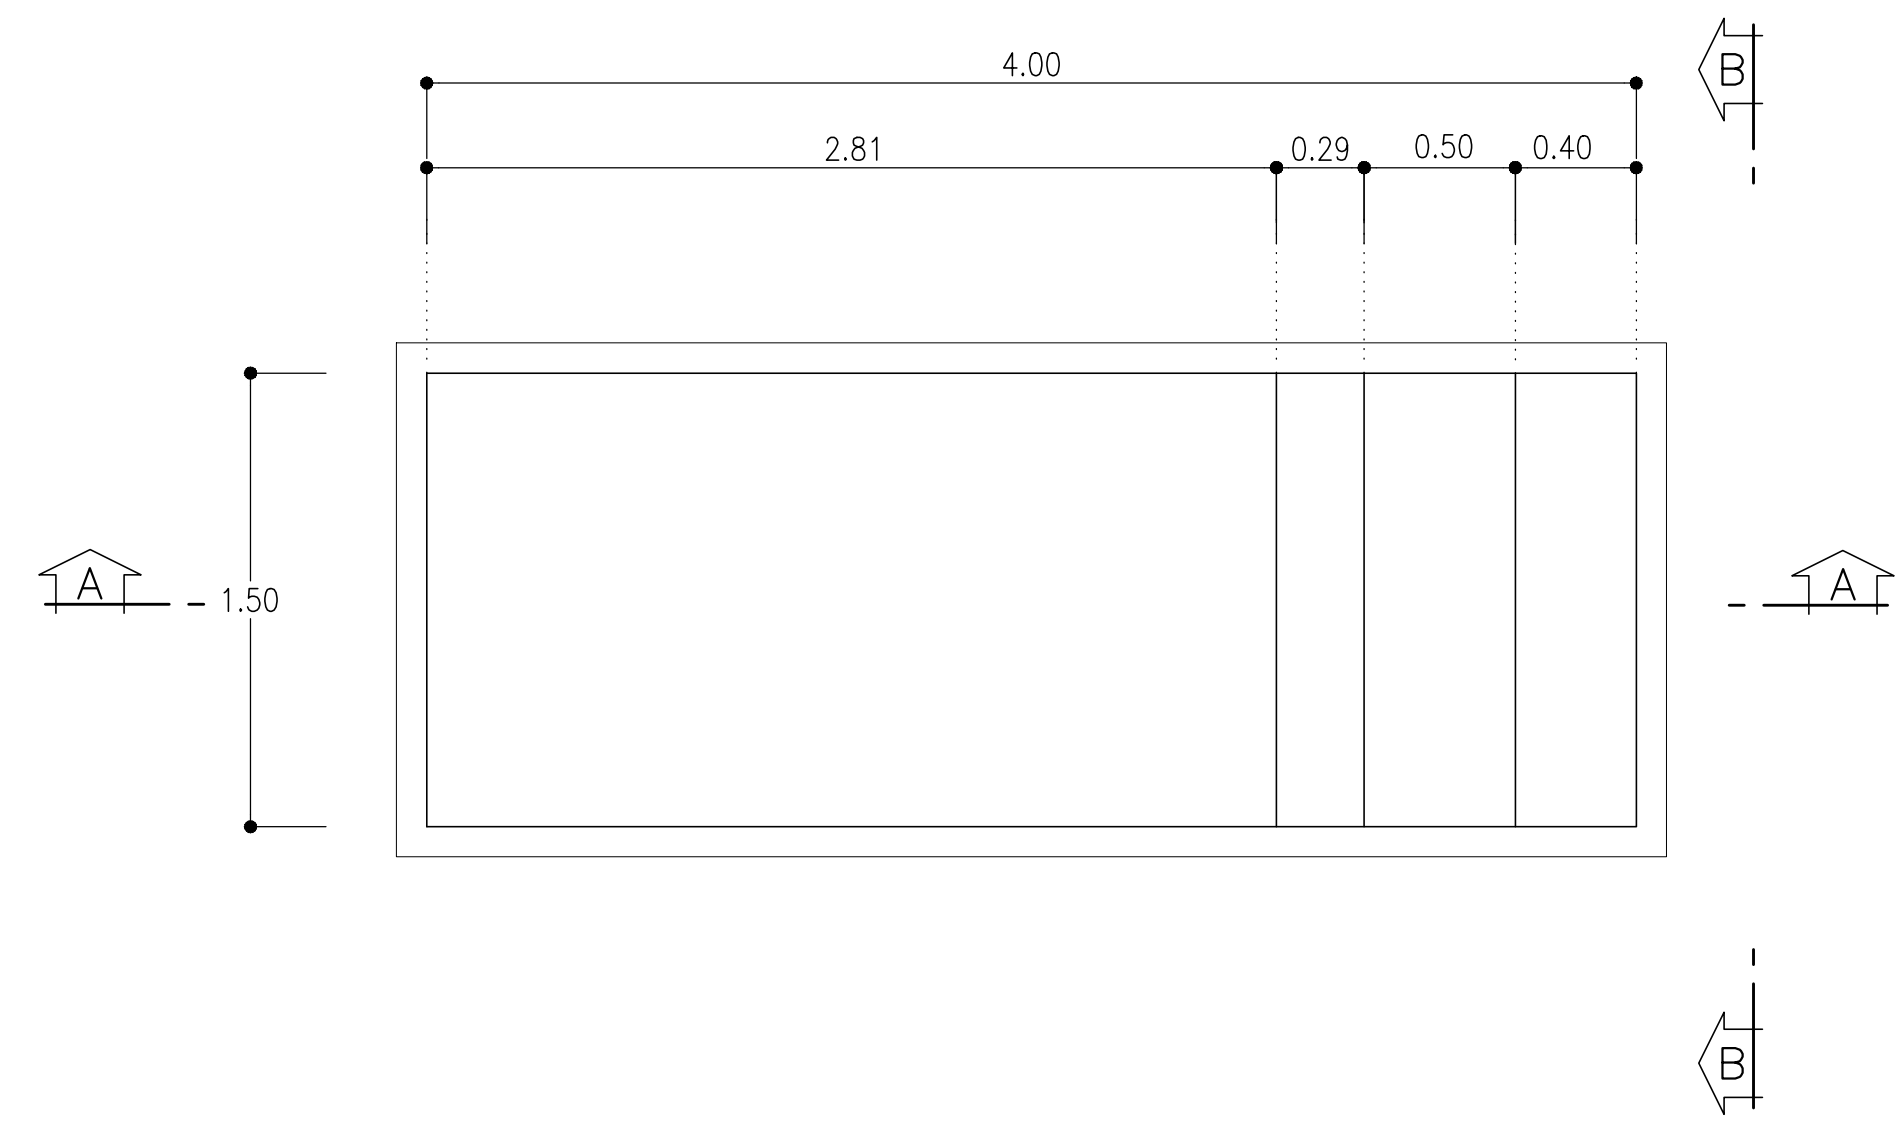

SEZIONE X-X
SCALA 1:25
CARPENTERIA

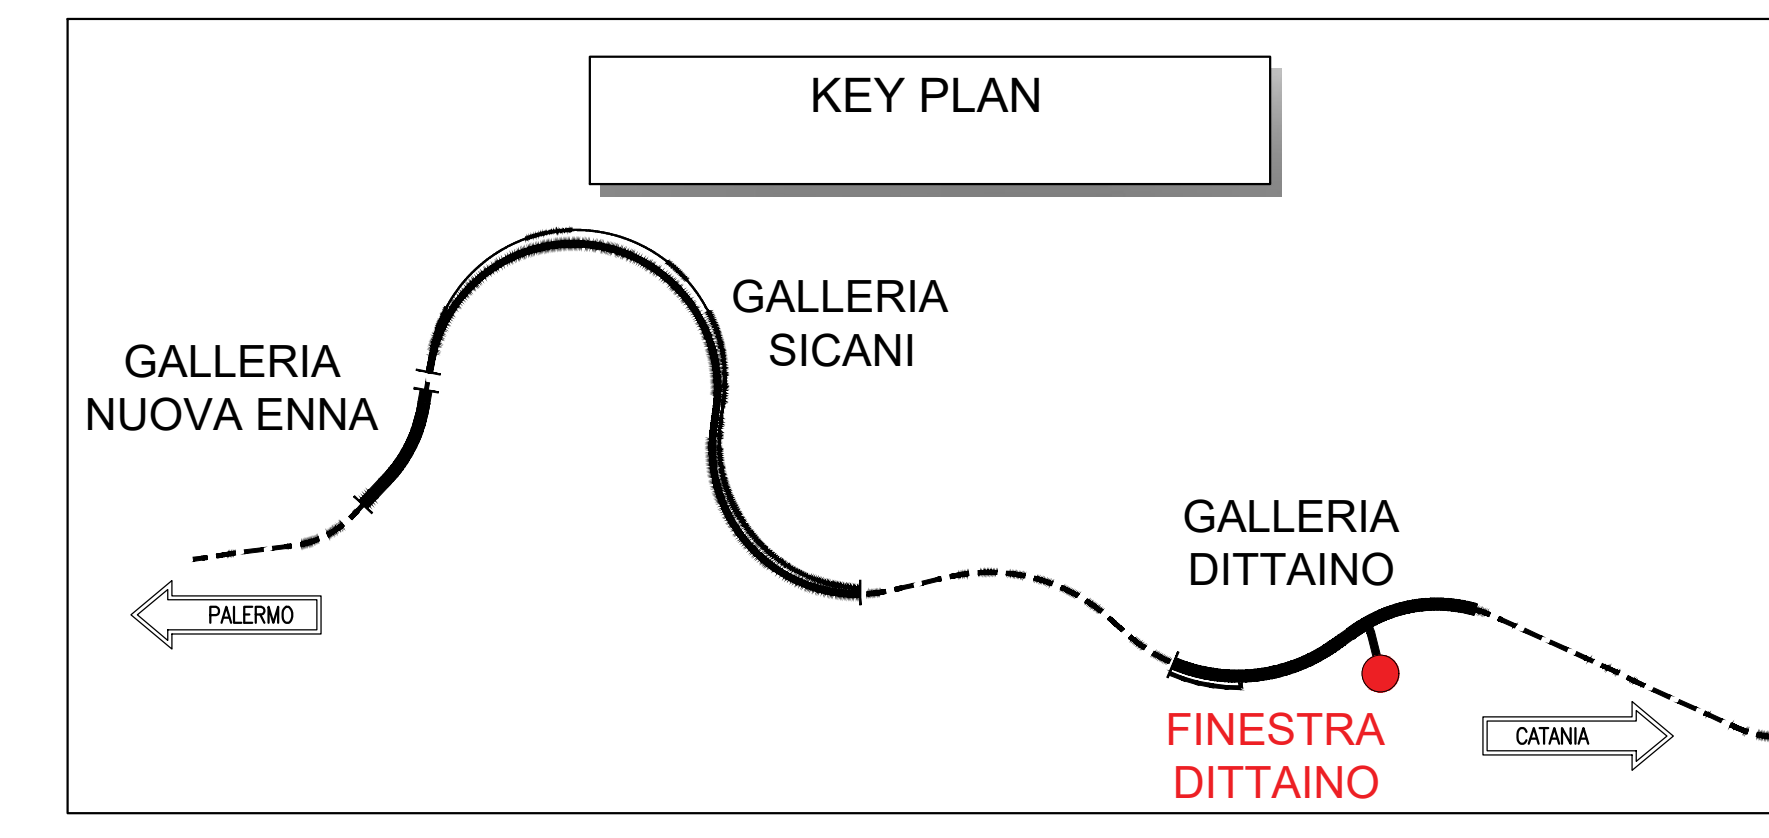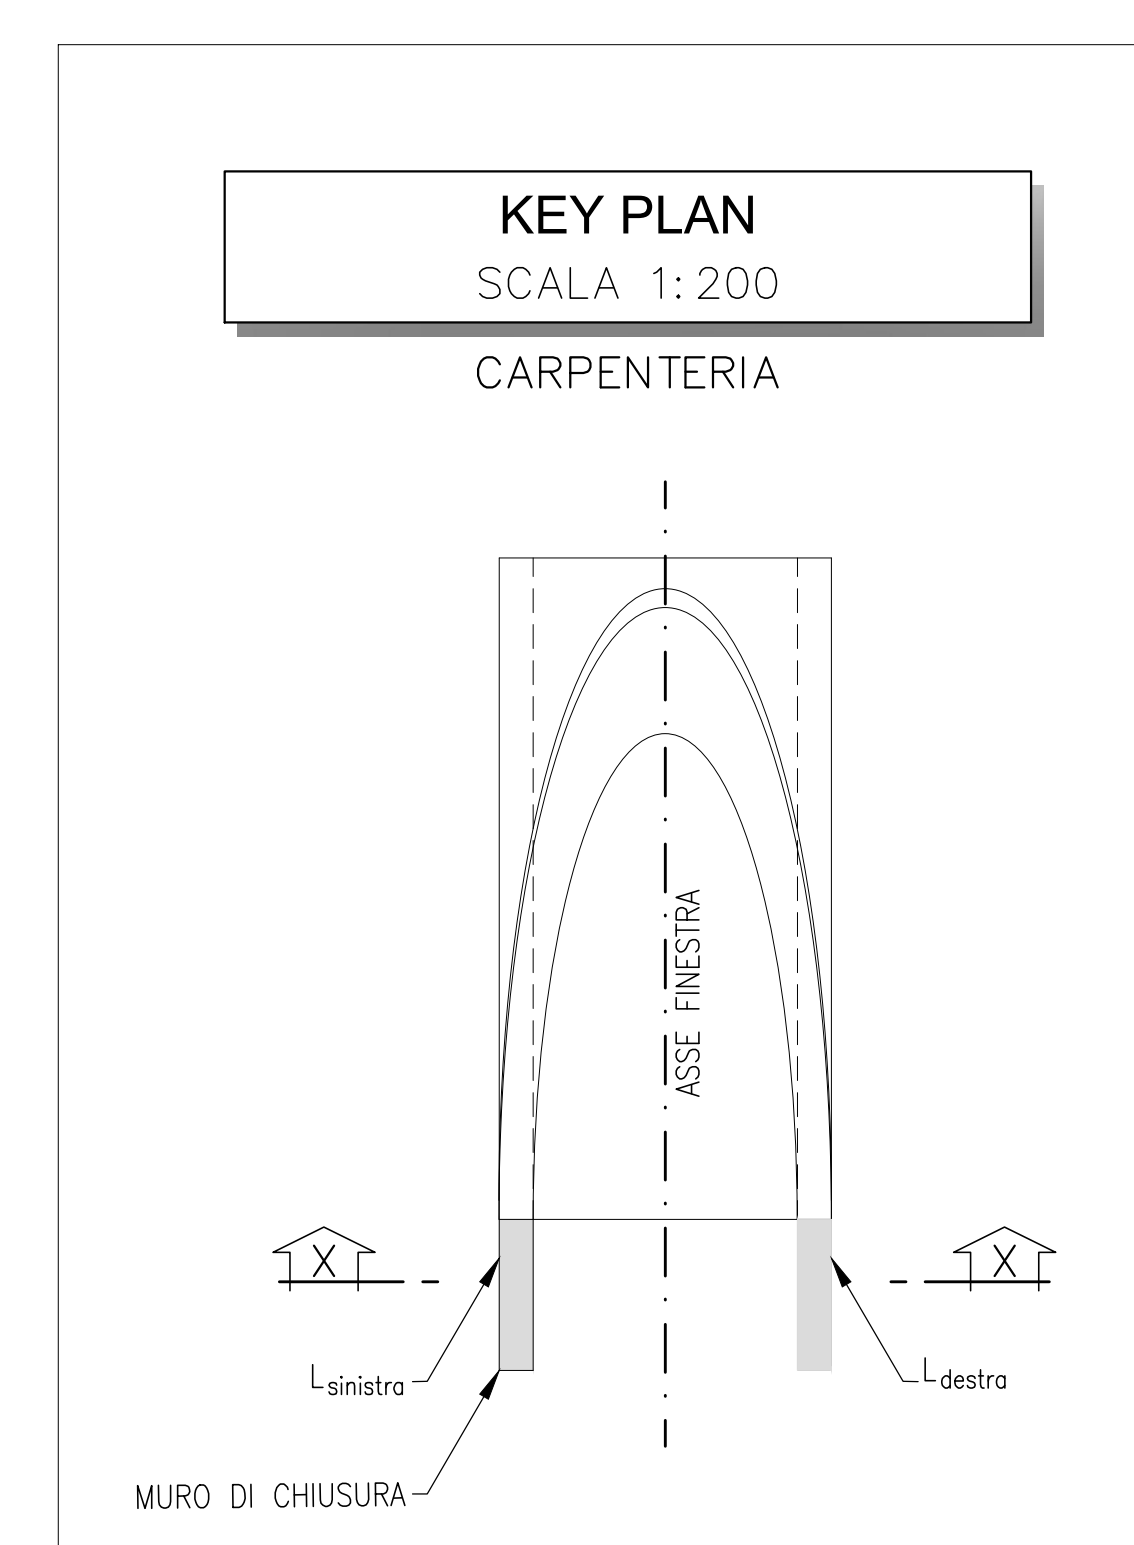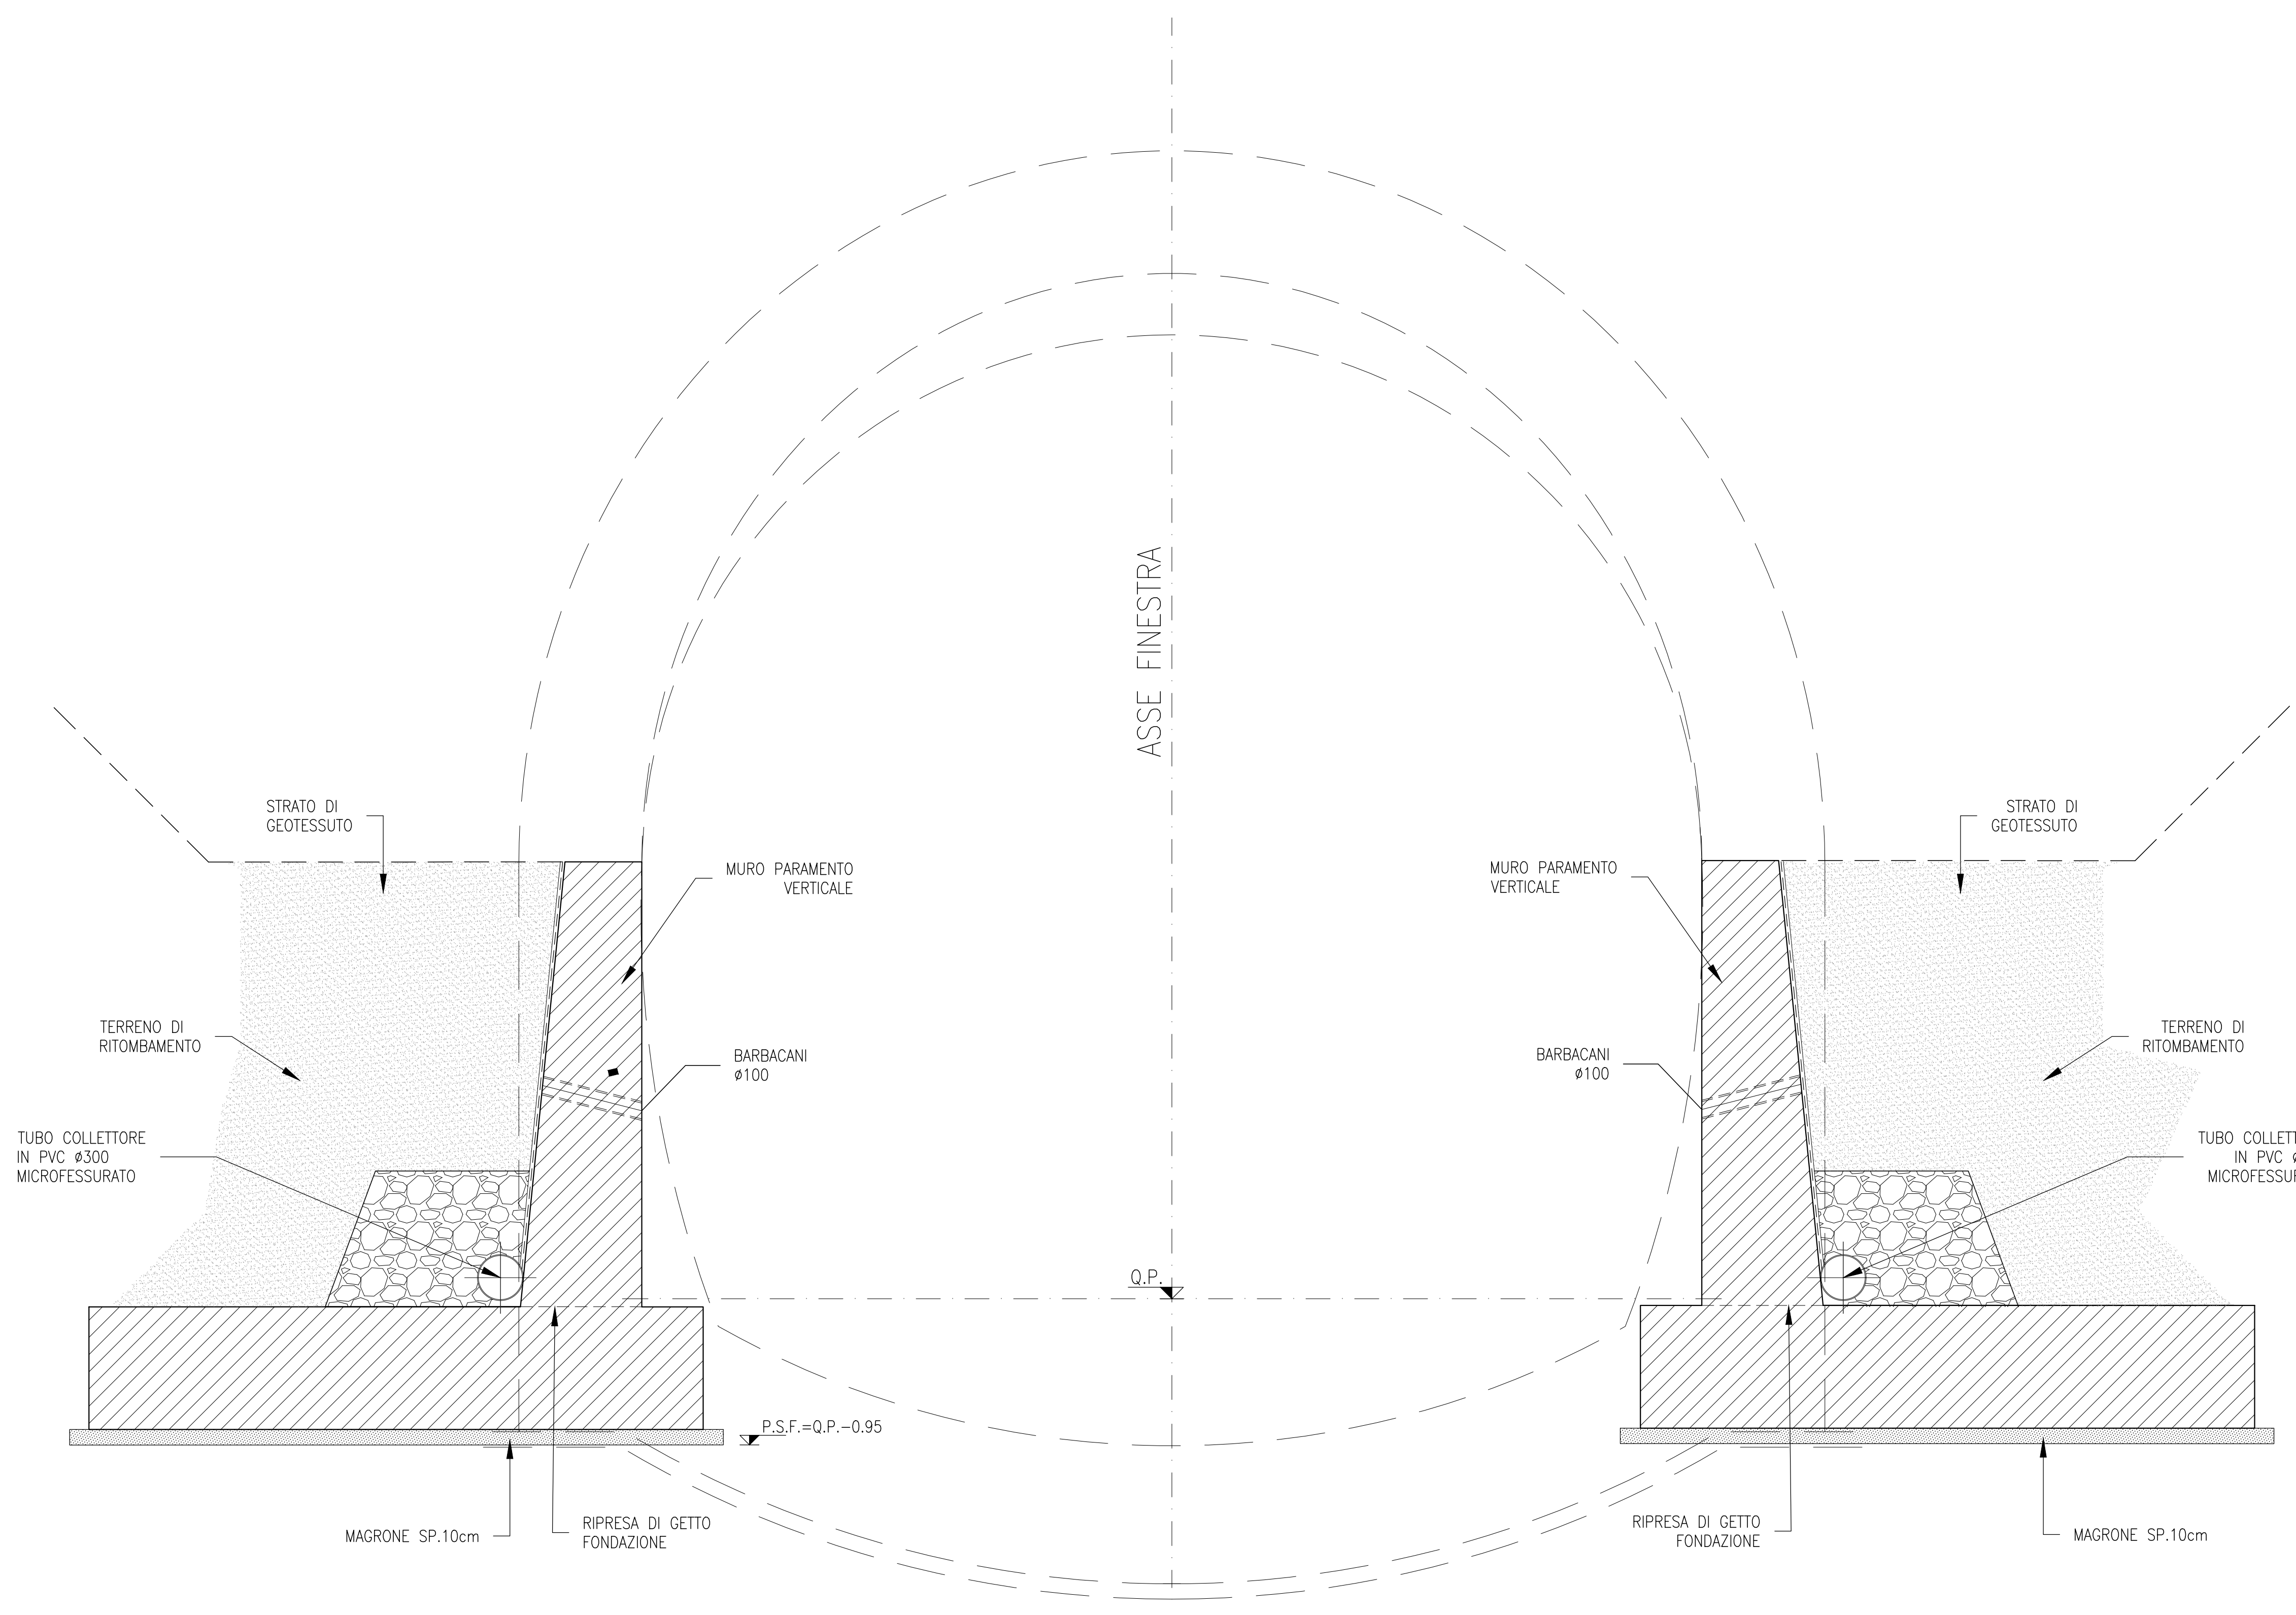

GALLERIA DI LINEA		
	LATO SINISTRO	LATO DESTRO
L	1.50	1.50
VOLUME,CLS	7.60m ³	7.60m ³
INCIDENZA	60kg/m ³	

NOTE

- EVENTUALI DIFFERENZE TRA LE MISURE DI QUOTE TOTALI E LA SOMMATORIA DELLE MISURE DI QUOTE PARZIALI SONO DOVUTE AD ARROTONDAMENTI AUTOMATICI
- PER LE CARATTERISTICHE DEI MATERIALI SI RIMANDA ALL'ELABORATO SPECIFICO

LEGENDA

Q.P.= QUOTA PROGETTO
P.S.F.= PIANO DI SCAVO FONDAZIONE

COMMITTENTE: **RFI** RETE FERROVIARIA ITALIANA GRUPPO FERROVIE DELLO STATO ITALIANO

PROGETTAZIONE: **ITALFERR** GRUPPO FERROVIE DELLO STATO ITALIANO

DIRETTRICE FERROVIARIA MESSINA - CATANIA - PALERMO
NUOVO COLLEGAMENTO PALERMO - CATANIA

U.O. GALLERIE
PROGETTO DEFINITIVO
TRATTA NUOVA ENNA - DITTAINO (LOTTO 4B)

FINESTRA DITTAINO - IMBOCCO
Muro d'ala di sostegno - Carpenteria

SCALA: **Varie**

COMMESSA	LOTTO	FASE	ENTE	TIPO DOC.	OPERADISCIPLINA	PROGR.	REV.
RS3V	40	D	07	BZ	GA1100	001	A

Rev.	Descrizione	Redatto	Data	Verificato	Data	Approvato	Data	Autorizzato Data
A	Emissione esecutiva	[Signature]	Gen. 2020	[Signature]	Gen. 2020	[Signature]	Gen. 2020	Gen. 2020

File: RS3V40D07BZGA1100001A.dwg n. Elab.: 718