

OPERE INTERFERENTI

SCALA 1:1000

PLANIMETRIA

KEY PLAN
SCALE 1:20000


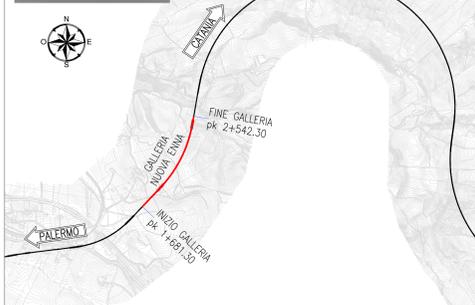


TABELLA	
SEZ.1	SEZ.2
1. PK 1+702.50	1. PK 1+692.50
2. PK 2+521.30	2. PK 1+712.50
	3. PK 1+732.50
	4. PK 1+800.00
	5. PK 1+857.40
	6. PK 1+877.40
	7. PK 1+897.40
	8. PK 1+950.00
	9. PK 2+380.00
	10. PK 2+400.00
	11. PK 2+420.00
	12. PK 2+491.30
	13. PK 2+511.30
	14. PK 2+531.30

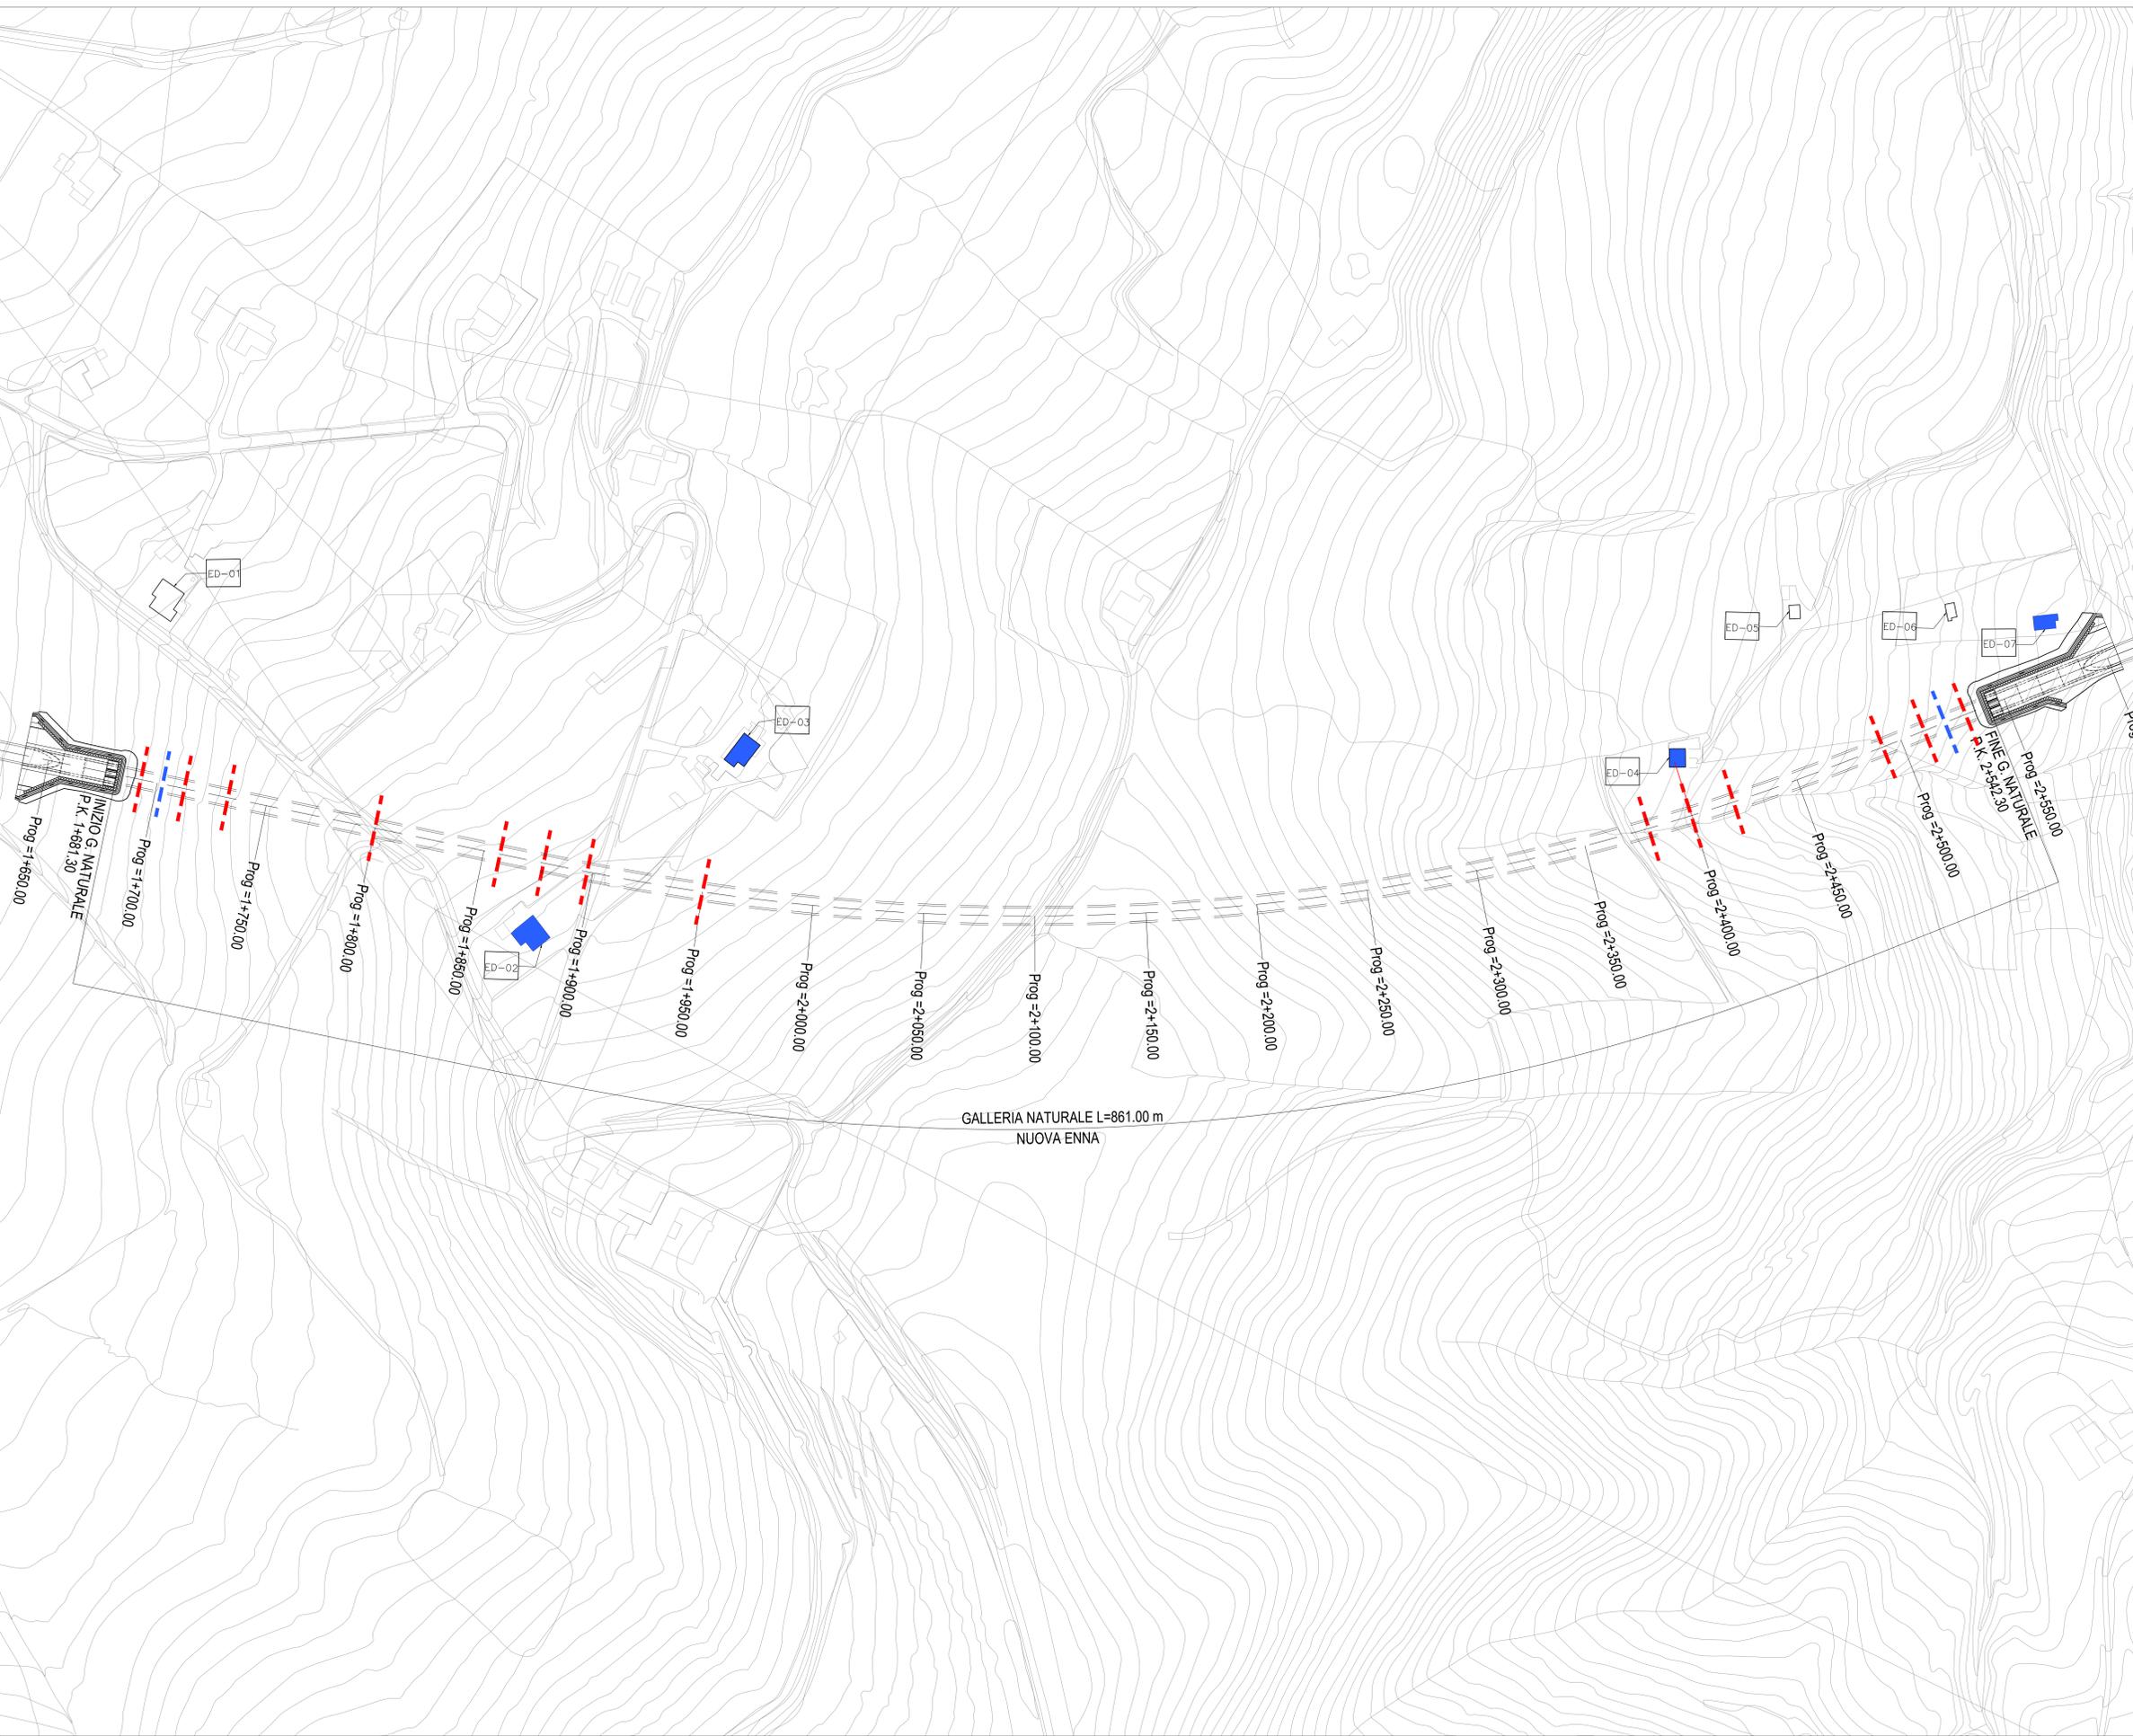

MONITORAGGIO - EDIFICI

EDIFICI INTERFERENTI

Sez. 1 - STAZIONI DI MONITORAGGIO TIPO 2 (*) COSTITUITE DA:
 • 5 MIRE TOPOGRAFICHE
 • 1 PIEZOMETRO
 • 1 INCLINOMETRO
 • 3 ASSESTIMETRI MULTIBASE

Sez. 2 - STAZIONI DI MONITORAGGIO TIPO 1 (*) A PIANO CAMPAGNA COSTITUITE DA:
 • 5 MIRE TOPOGRAFICHE

(*) PER I DETTAGLI DELLE SEZIONI STRUMENTATE TIPO 1 E TIPO 2 SI RIMANDA ALL'ELABORATO RS3V40D07WAGN0000001

MIRE SU EDIFICI INTERFERENTI

- MIRE OTTICHE : 1 MIRE OTTICA POSIZIONATA OGNI 4m LUNGO LE FACCIATE.
- CAPISALDI : 1 CAPOSALDO POSIZIONATO SU OGNI ANGOLO.

NOTE

- PER LE FREQUENZE DI LETTURA SI RIMANDA ALL'ELABORATO RS3V40D07WAGN0000001
- PER IL MONITORAGGIO DELLE OPERE PROVVISORIE DEGLI IMBOCCHI SI RIMANDA AGLI SPECIFICI ELABORATI DI PROGETTO

COMMITTENTE: **RFI** RETE FERROVIARIA ITALIANA GRUPPO FERROVIE DELLO STATO ITALIANO

PROGETTAZIONE: **ITALFERR** GRUPPO FERROVIE DELLO STATO ITALIANO

DIRETTRICE FERROVIARIA MESSINA - CATANIA - PALERMO

NUOVO COLLEGAMENTO PALERMO - CATANIA

U.O. GALLERIE

PROGETTO DEFINITIVO

TRATTA NUOVA ENNA - DITTAINO (LOTTO 4B)

MONITORAGGIO

PLANIMETRIA DI MONITORAGGIO TAV. 1 di 6

SCALA: 1:1000

COMMESSA LOTTO FASE ENTE TIPO DOC. OPERA/DISCIPLINA PROGR. REV. RS3V 40 D 07 P7 GN0000 007 A

Rev.	Descrizione	Redatto	Data	Verificato	Data	Approvato	Data	Autorizzato Data
A	Emissione esecutiva	[Signature]	Gen 2020	[Signature]	Gen 2020	[Signature]	Gen 2020	Gen 2020

File: RS3V40D07P7GN0000007A.dwg n. Elab.: 727