Scaletta di accesso ai pulvini
per impalcato in c.a.p.

PIANTA

Scala 1:20

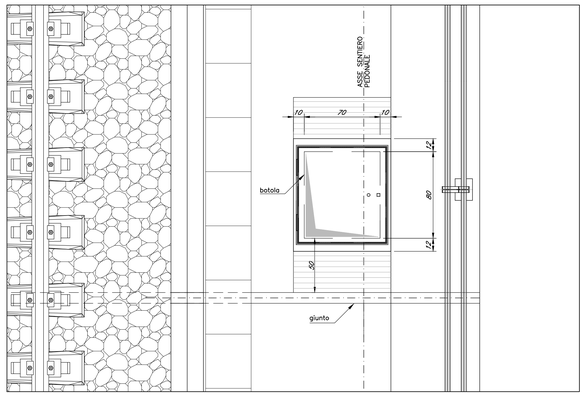

SEZIONE A–A

Scala 1:20

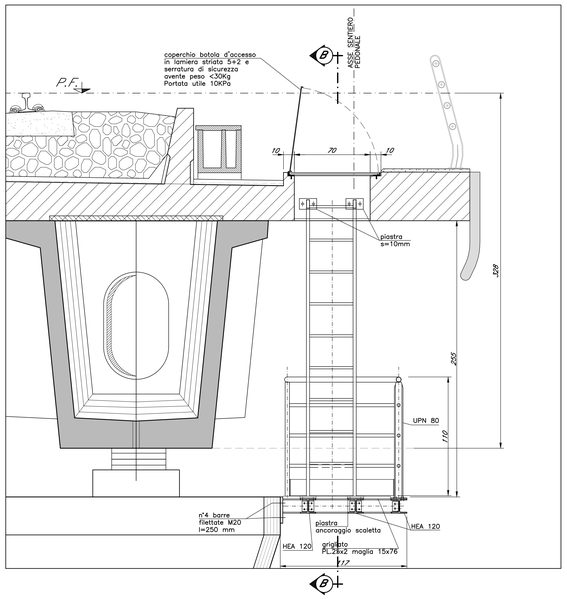

SEZIONE B–B

Scala 1:20

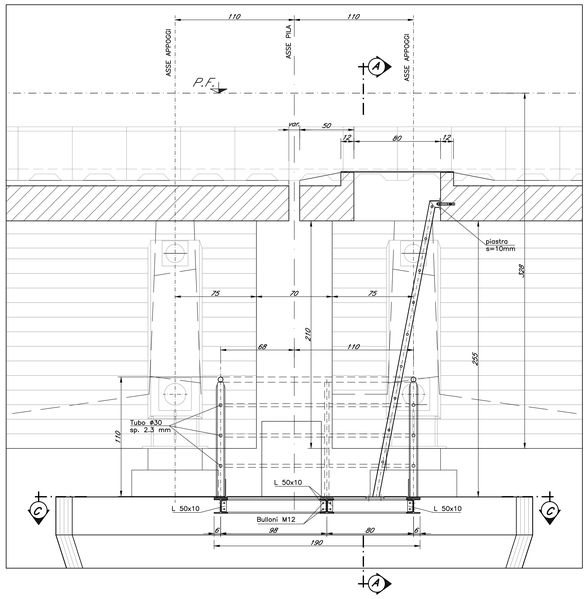

SEZIONE C–C

Scala 1:20

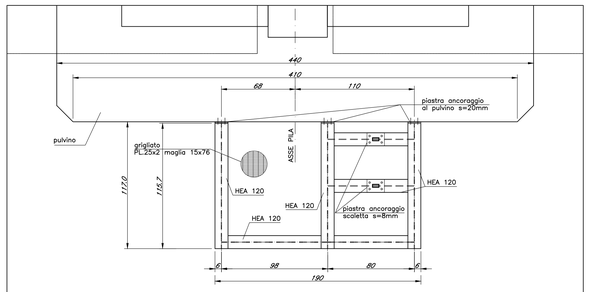

Scaletta di accesso ai pulvini
per impalcato a struttura mista acc.–cls

PIANTA

Scala 1:20

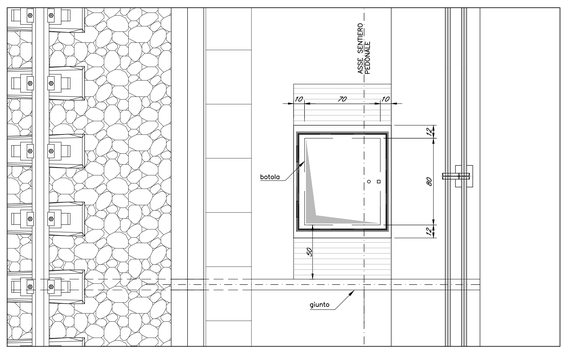

SEZIONE D–D

Scala 1:20

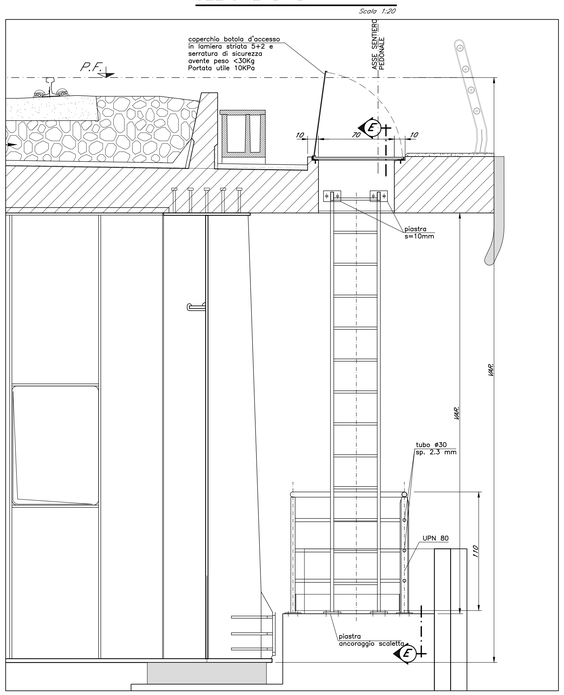

SEZIONE E–E

Scala 1:20

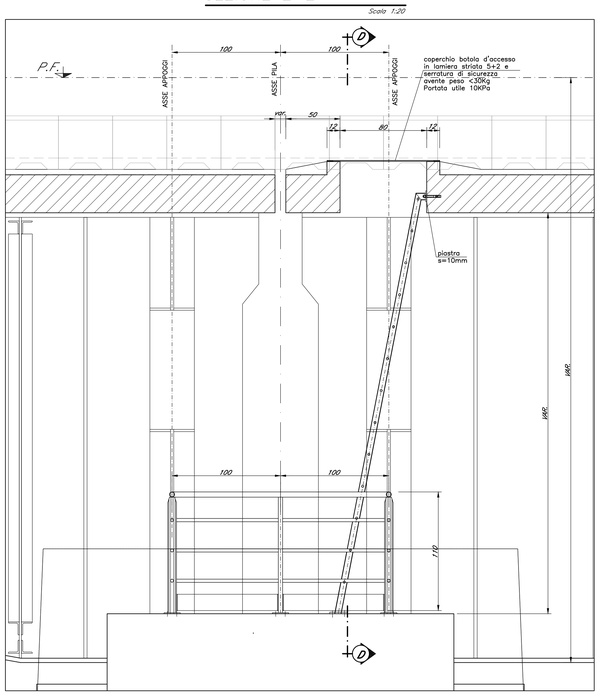

COMMITTENTE:

RFI
RETE FERROVIARIA ITALIANA
GRUPPO FERROVIE DELLO STATO ITALIANE

PROGETTAZIONE:

ITALFERR
GRUPPO FERROVIE DELLO STATO ITALIANE

DIRETTRICE FERROVIARIA MESSINA - CATANIA - PALERMO

NUOVO COLLEGAMENTO PALERMO - CATANIA

U.O. OPERE CIVILI E GESTIONE DELLE VARIANTI

PROGETTO DEFINITIVO

TRATTA NUOVA ENNA - DITTAINO (LOTTO 4B)

VI00 - ELABORATI GENERALI

OPERE PRINCIPALI - PONTI E VIADOTTI

VI00 - Elaborati Generali
Tipologico scale di discesa da impalcato a pulvino pile

SCALA: 1:20

COMMESSA	LOTTO	FASE	ENTE	TIPO DOC.	OPERA/DISCIPLINA	PROGR.	REV.
RS3V	40	D	09	BC	VI0000	001	A

Rev.	Descrizione	Redatto	Data	Verificato	Data	Approvato	Data	Autorizzato Data
A	Emissione per commenti	M.Franchinotti	Dicembre 2019	A.Ferro	Dicembre 2019	A. Sciarrino	Dicembre 2019	

ITALFERR S.p.A.
U.O. Opere Civili e Gestione delle Varianti
Dott. Ing. Paolo Pizzimenti
Ordine degli Ingegneri della Provincia di Roma n° A 22879

File: RS3V40D09BCVI0000001A.dwg

n. Elab.: 745