PALERMO

CATANIA

PIANTA IMPALCATO

Scala 1:100

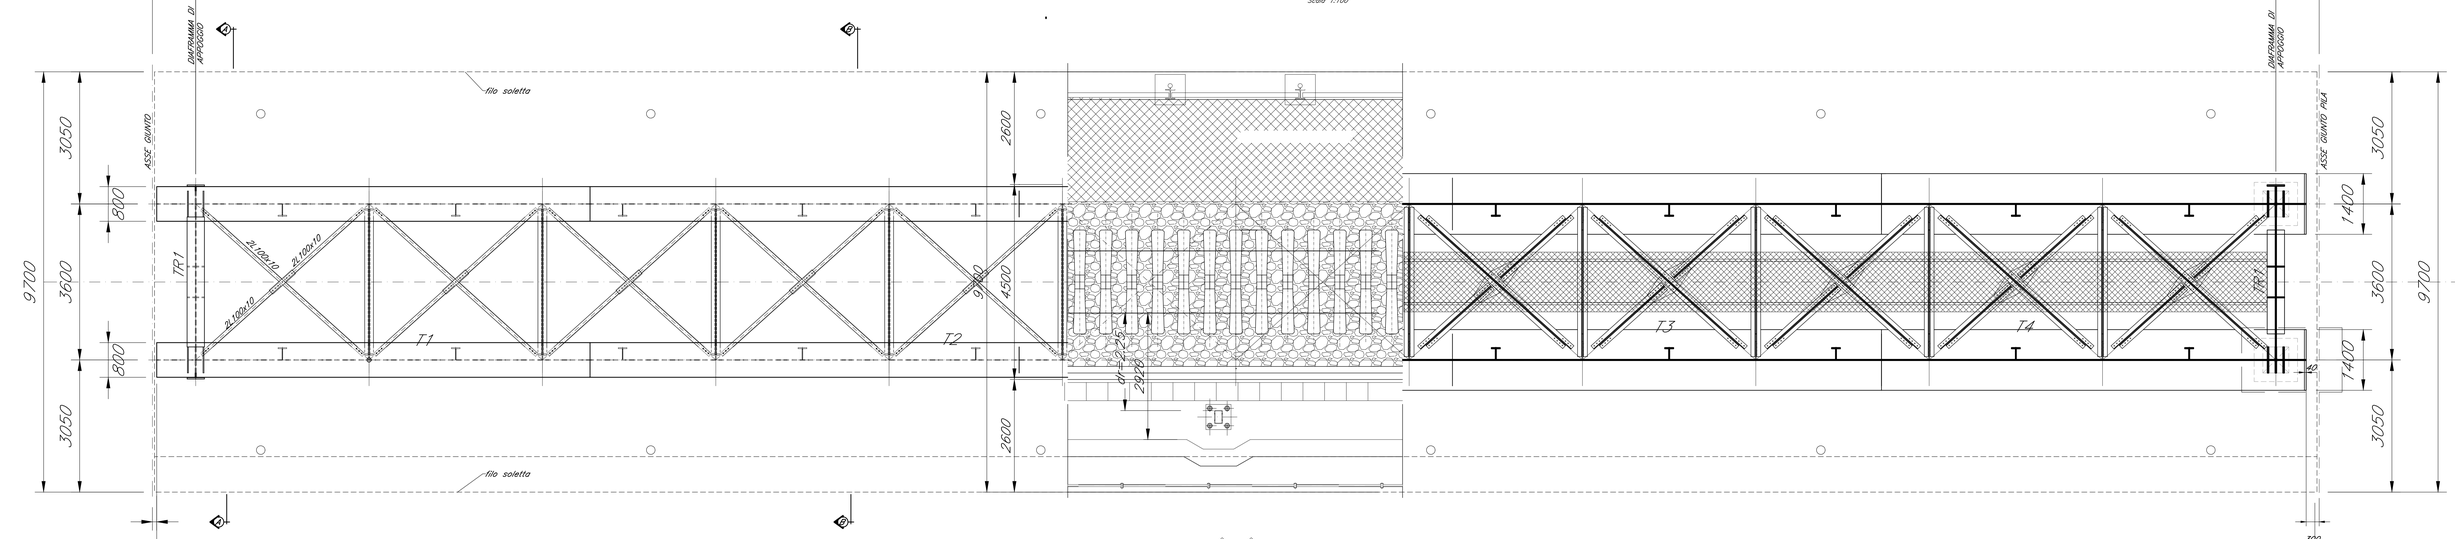

1/2 PROSPETTO LONGITUDINALE

Scala 1:50

PROSPETTO IMPALCATO

Scala 1:100

1/2 SEZIONE LONGITUDINALE

Scala 1:50

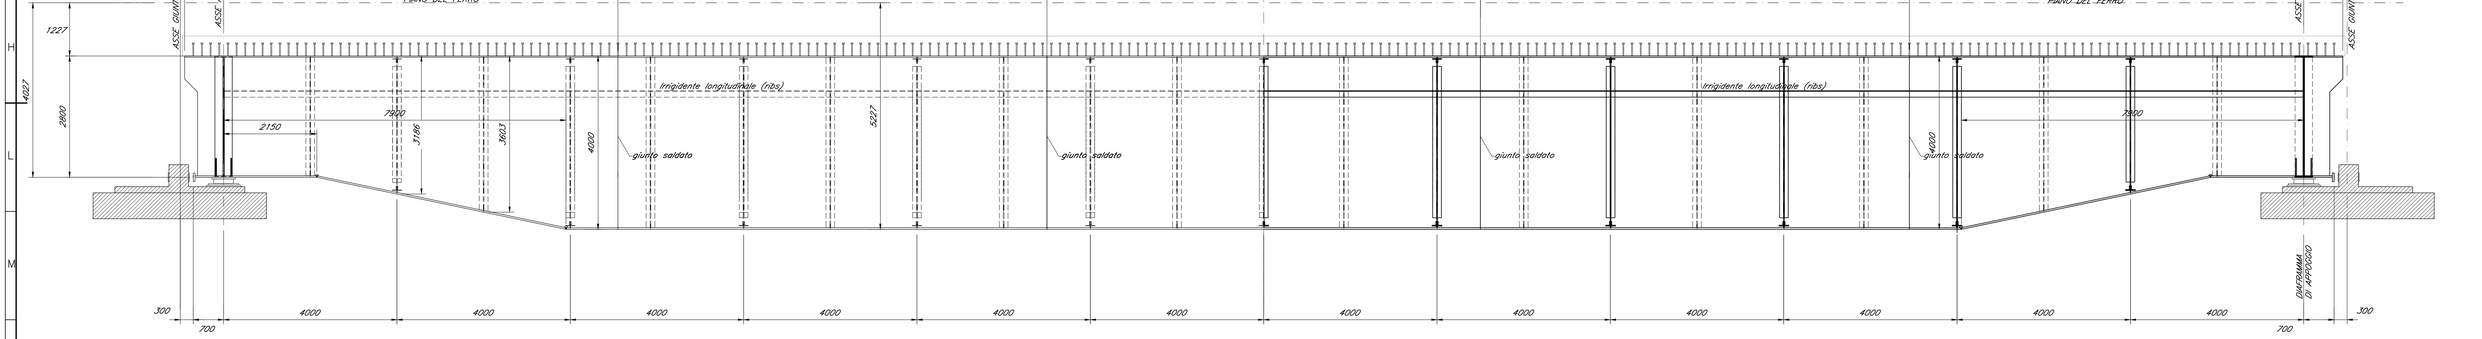

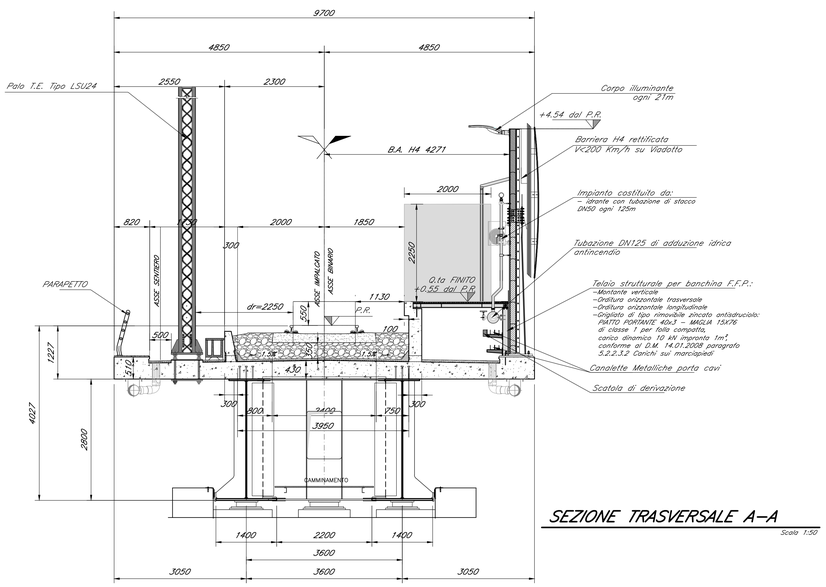

SEZIONE TRASVERSALE A–A

Scala 1:50

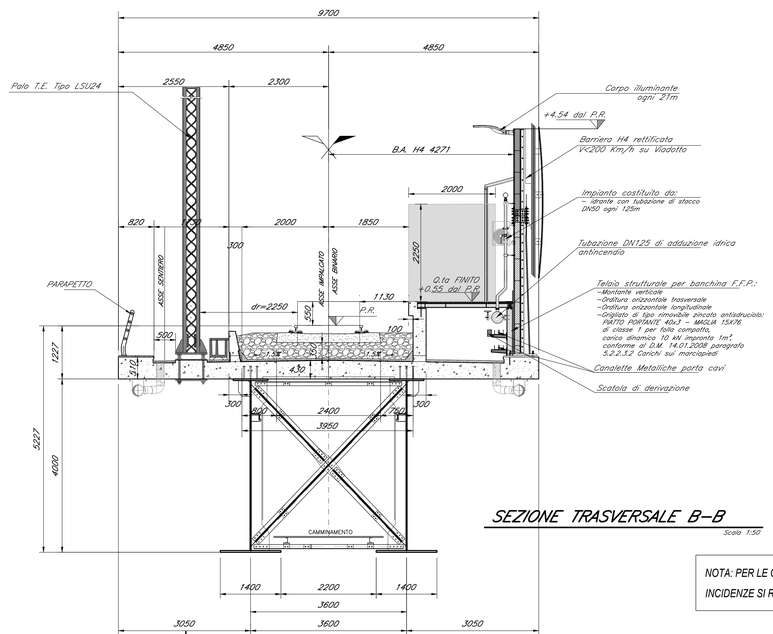

SEZIONE TRASVERSALE B–B

Scala 1:50

NOTA: PER LE CARATTERISTICHE DEI MATERIALI E PER LE INCIDENZE SI RIMANDA ALL'ELABORATO RS3V40D09QZVI0000001A

COMMITTENTE:

RFI RETE FERROVIARIA ITALIANA
GRUPPO FERROVIE DELLO STATO ITALIANE

PROGETTAZIONE:

ITALFERR
GRUPPO FERROVIE DELLO STATO ITALIANE

DIRETTRICE FERROVIARIA MESSINA - CATANIA - PALERMO

NUOVO COLLEGAMENTO PALERMO - CATANIA

U.O. OPERE CIVILI E GESTIONE DELLE VARIANTI

PROGETTO DEFINITIVO

TRATTA NUOVA ENNA - DITTAINO (LOTTO 4B)

IMPALCATO STRUTTURA MISTA CON MARCIAPIEDE FFP E CARTER RIDOTTO

IMPALCATO A SEZIONE MISTA L = 50 ML Singolo Binario

IMPALCATO A SEZIONE MISTA L = 50 ML Singolo Binario

Tavola d'insieme

SCALA: Varie

COMMESSA	LOTTO	FASE	ENTE	TIPO DOC.	OPERA/DISCIPLINA	PROGR.	REV.
RS3V	40	D	09	PZ	VI0000	002	B

Rev.	Descrizione	Redatto	Data	Verificato	Data	Approvato	Data	Autorizzato Data
B	Emissione Definitiva	A.Lagia	Giugno 2020	F. Bartolacci	Giugno 2020	F. Sansone	Giugno 2020	ITALFERR S.p.A. U.O. Opere Civili e Gestione delle varianti Ordine degli Ingegneri della Provincia di Roma n° 20351
A	Emissione Definitiva	A.Lagia	Novembre 19	F. Bartolacci	Novembre 19	F. Sansone	Novembre 19	

File: RS3V40D09PZVI0000002B.DWG

n. Elab.: 755