PIANTA SPICCATO CAVALCAFERROVIA - Scala 1:50
SPALLA B

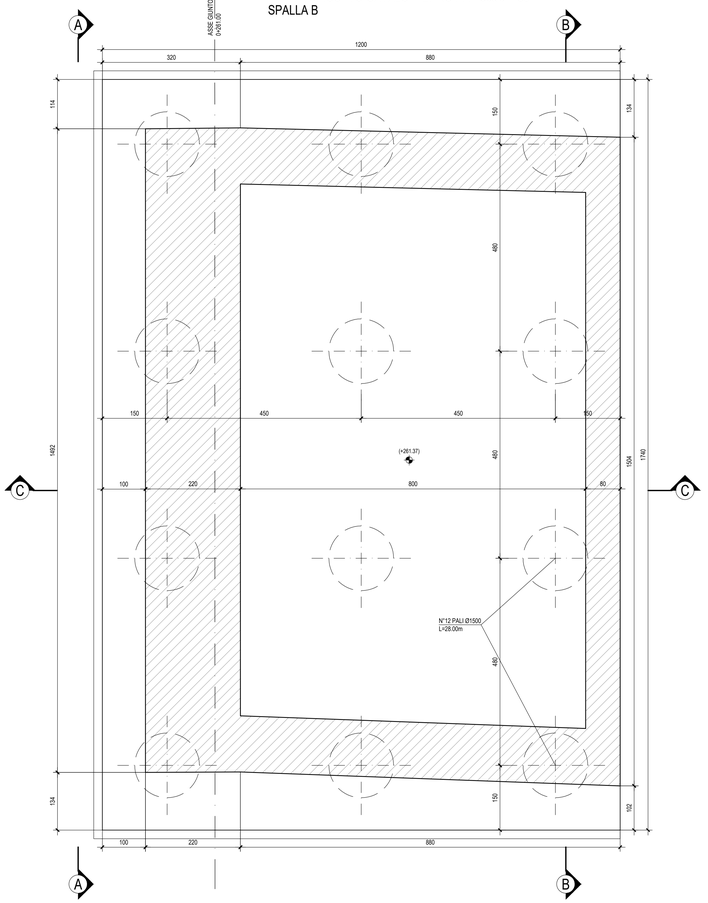

VISTA DALL'ALTO CAVALCAFERROVIA - Scala 1:50
SPALLA B

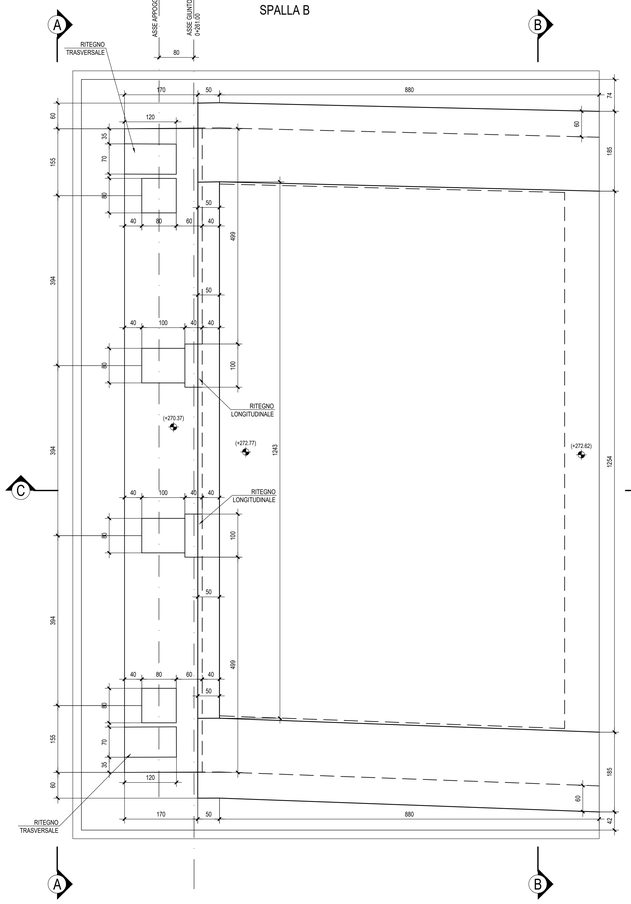

VISTA C-C CAVALCAFERROVIA - Scala 1:50
SPALLA B

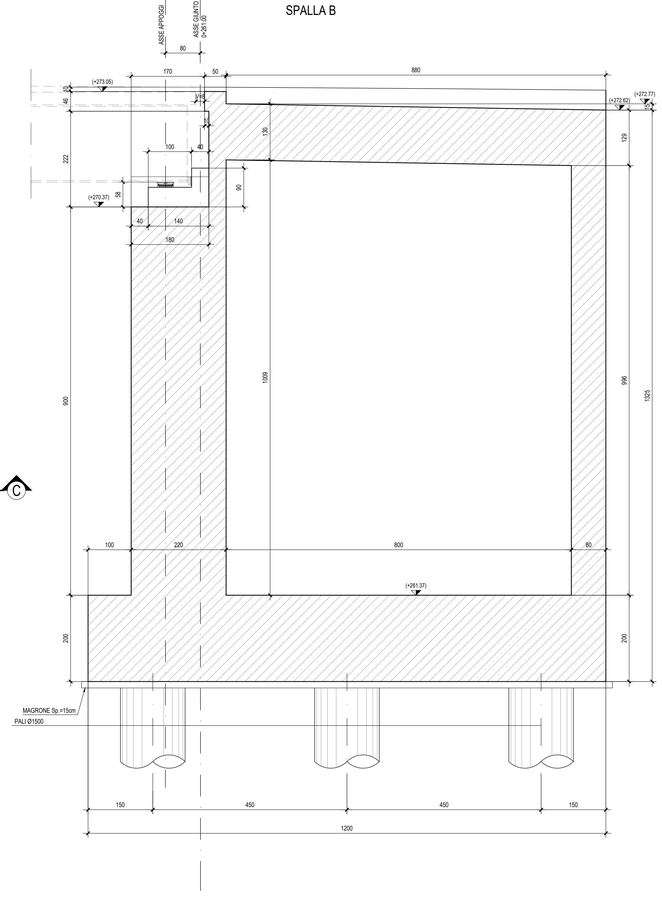

KEYPLAN - Scala 1:2000

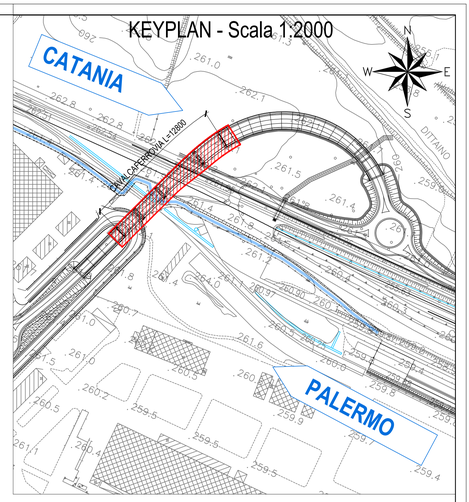

DETTAGLIO RITEGNO TRASVERSALE

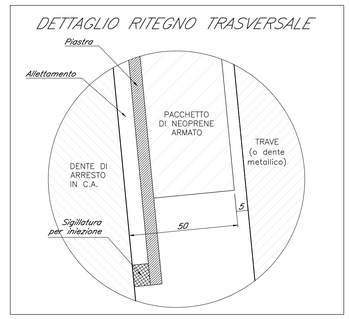

DETTAGLIO RITEGNO LONGITUDINALE

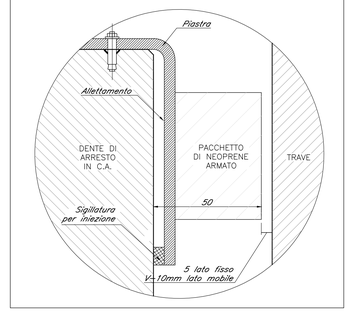

VISTA A-A CAVALCAFERROVIA - Scala 1:50
SPALLA B

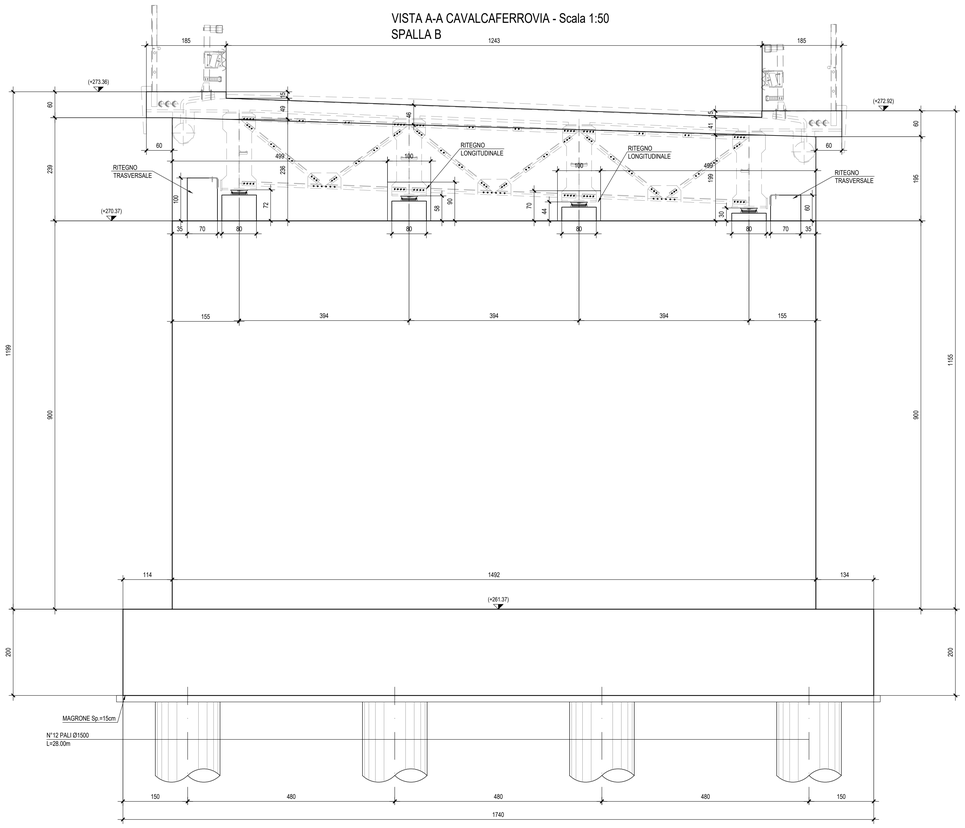

VISTA B-B CAVALCAFERROVIA - Scala 1:50
SPALLA B

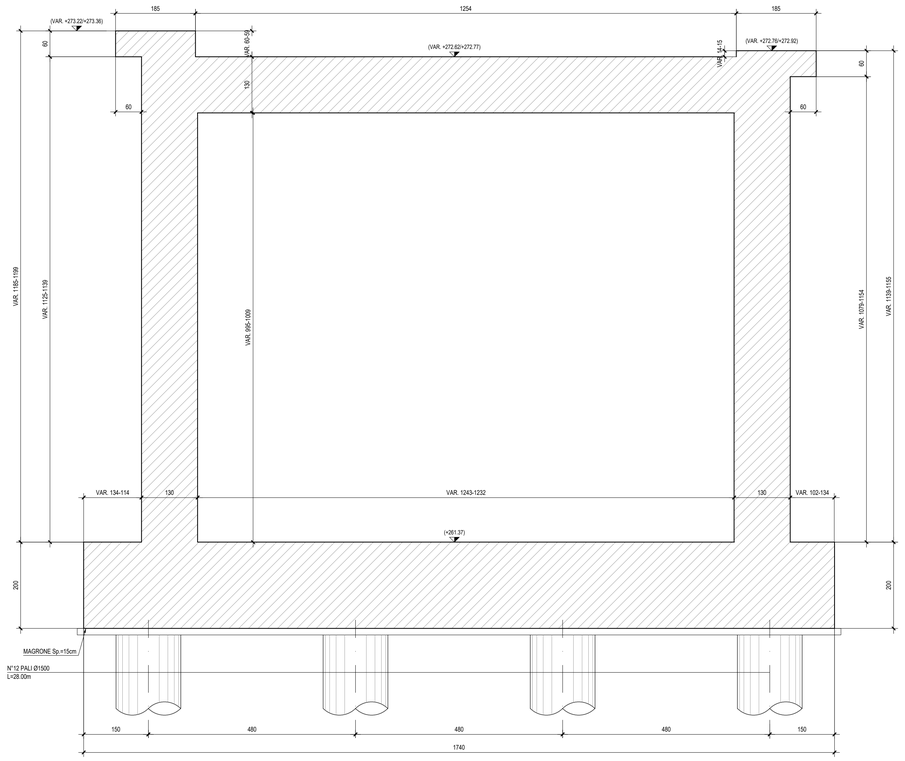

COMMITTENTE:

RFI RETE FERROVIARIA ITALIANA
GRUPPO FERROVIE DELLO STATO ITALIANE

PROGETTAZIONE:

ITALFERR
GRUPPO FERROVIE DELLO STATO ITALIANE

DIRETTRICE FERROVIARIA MESSINA - CATANIA - PALERMO

NUOVO COLLEGAMENTO PALERMO - CATANIA

U.O. OPERE CIVILI E GESTIONE DELLE VARIANTI

PROGETTO DEFINITIVO

TRATTA NUOVA ENNA - DITTAINO (LOTTO 4B)

OPERE CIVILI

Opere di approccio cavalcaferrovia IV01 (NV08 - ASSE 11)
Cavalcaferrovia IV01

Carpenteria spalla B

SCALA: 1:50

COMMESSA	LOTTO	FASE	ENTE	TIPO DOC.	OPERA/DISCIPLINA	PROGR.	REV.
RS3V	40	D	09	BZ	IV0104	02A	.

Rev.	Descrizione	Redatto	Data	Verificato	Data	Approvato	Data	Autorizzato	Data
A	Emissione esecutiva	M.Santi	Novembre 2019	A.Ferri	Novembre 2019	F.Santoro	Novembre 2019		

ITALFERR S.p.A.
U.O. Opere Civili e Gestione delle Varianti
Dott. Ing. Angelo Vittorio Ferrari
Ordine degli Ingegneri della Provincia di Roma
n. A 20126

File: RS3V40D09BZIV0104002A.dwg

n. Elab.: 002