






PIANTA FONDAZIONI CAVALCAFERROVIA - Scala 1:50  
PILA 2

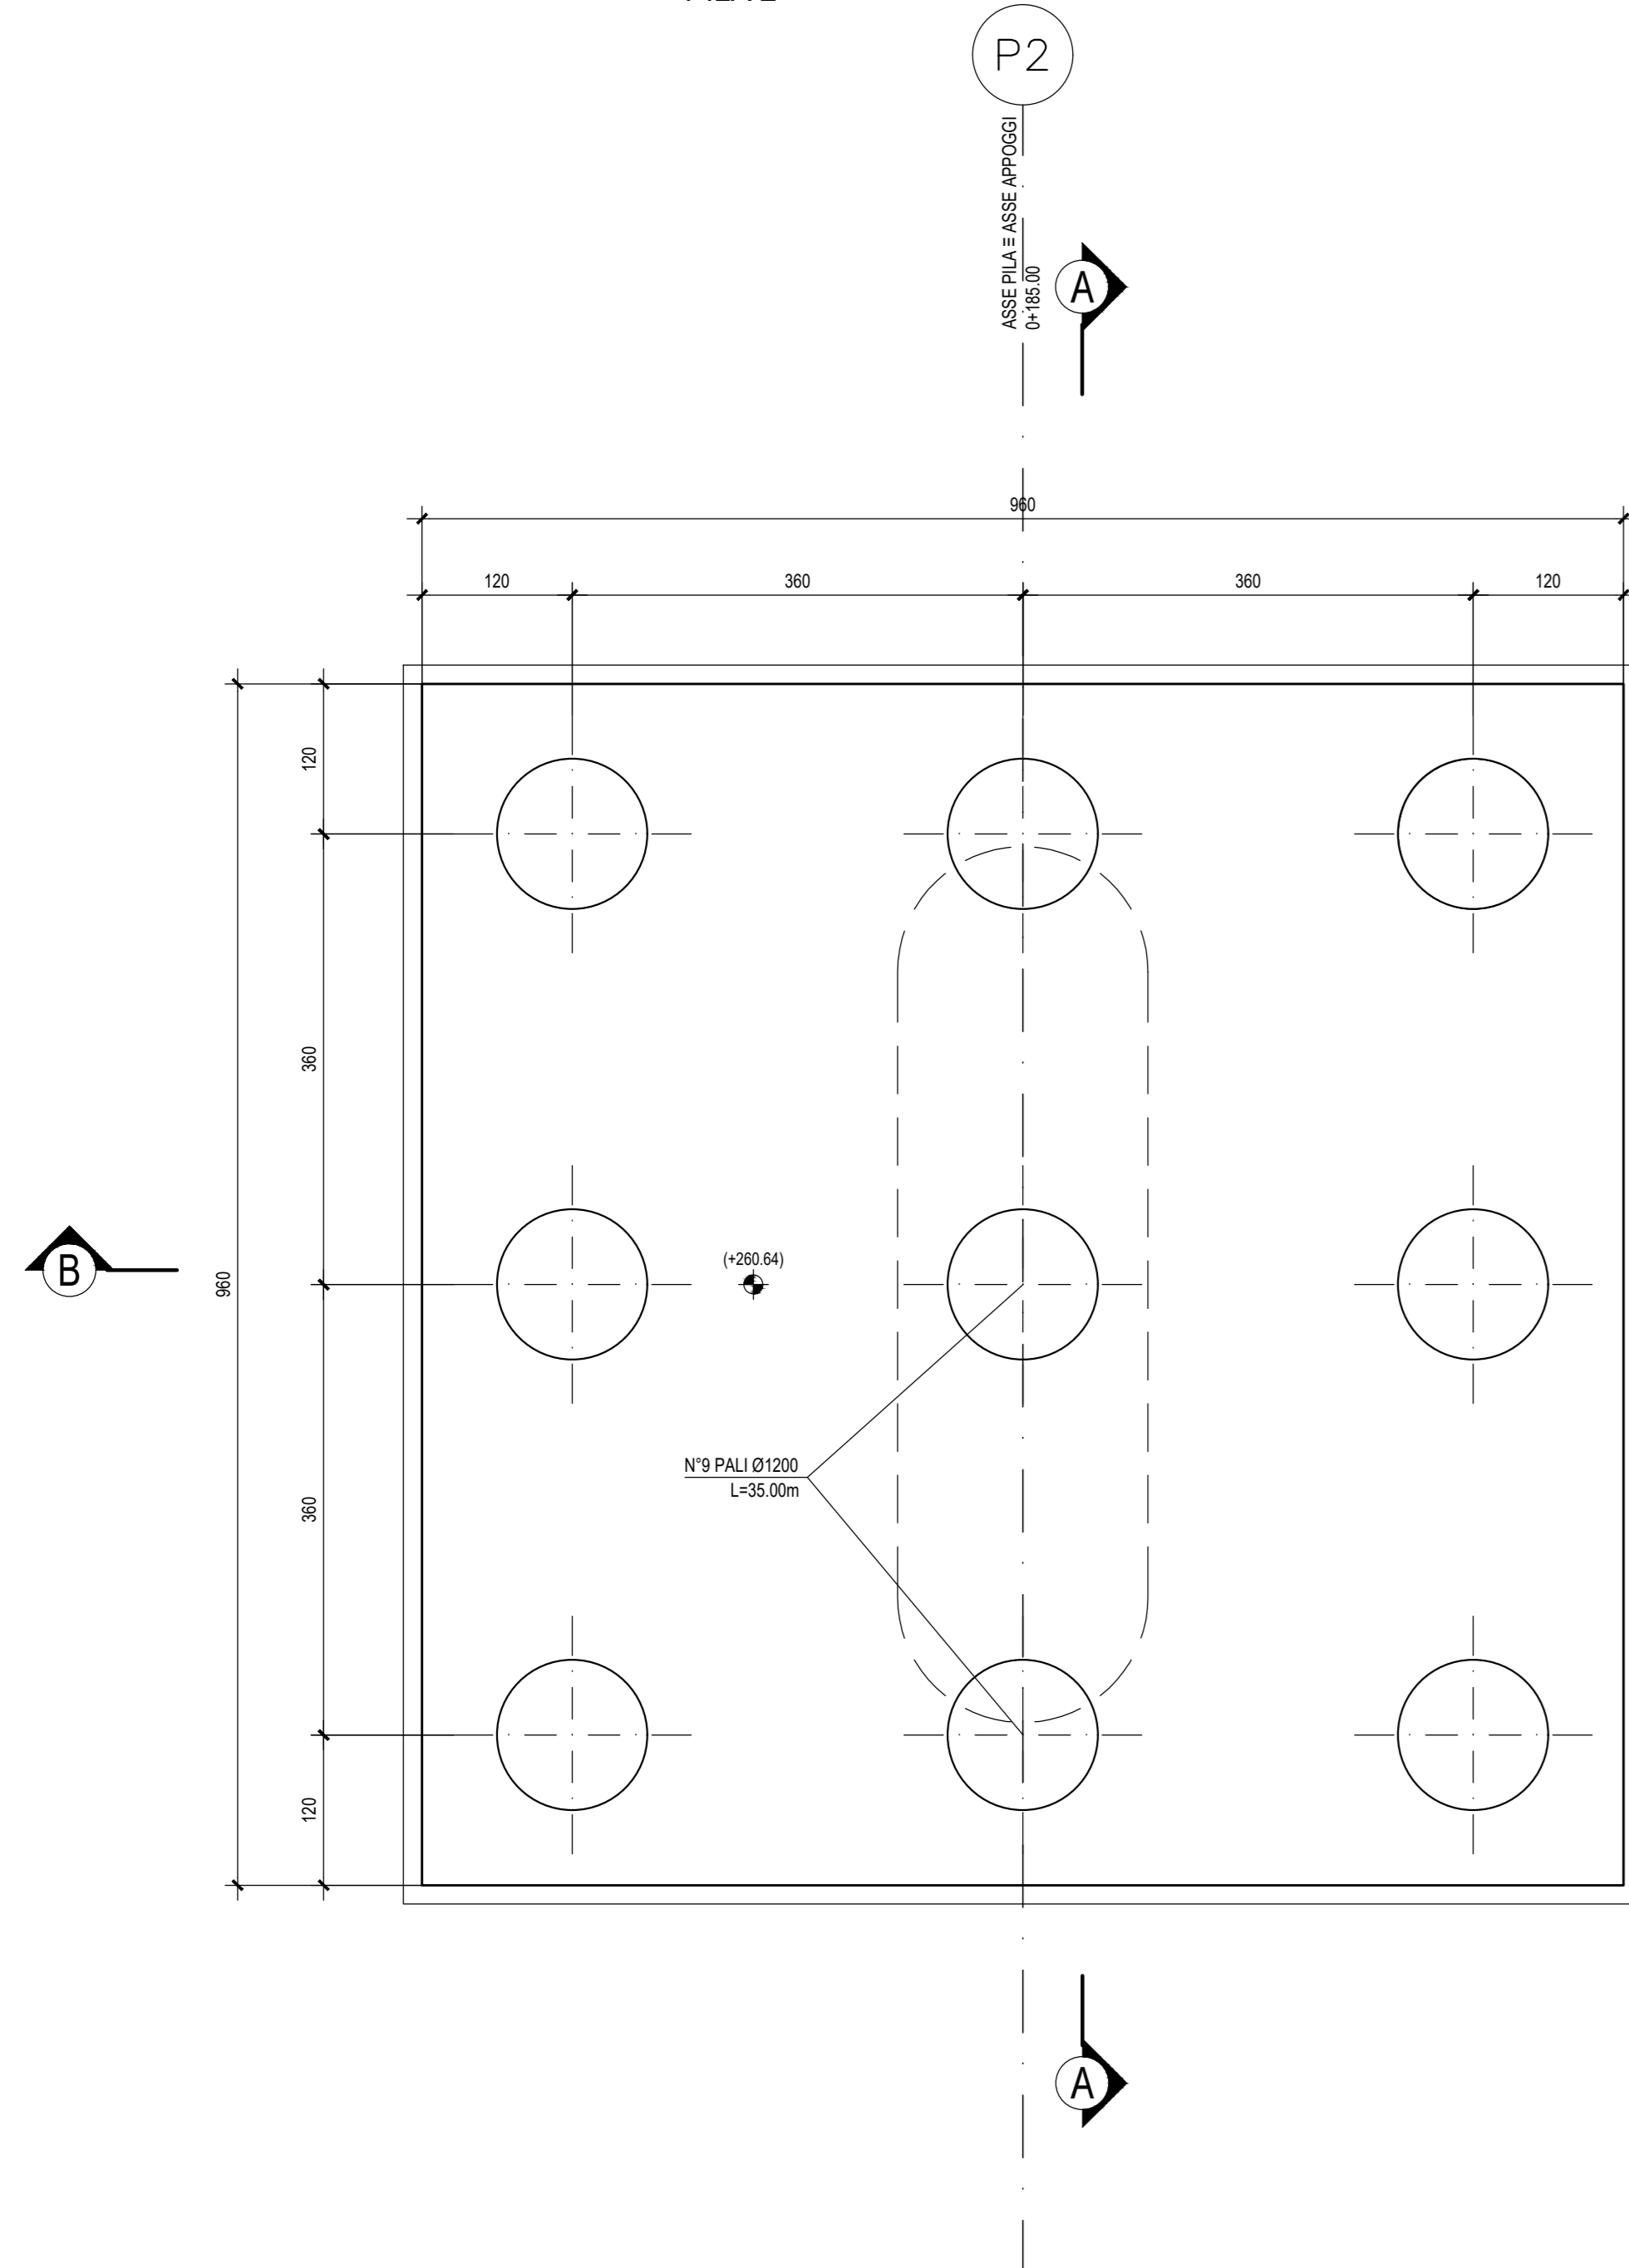


PIANTA SPICCATO CAVALCAFERROVIA - Scala 1:50  
PILA 2

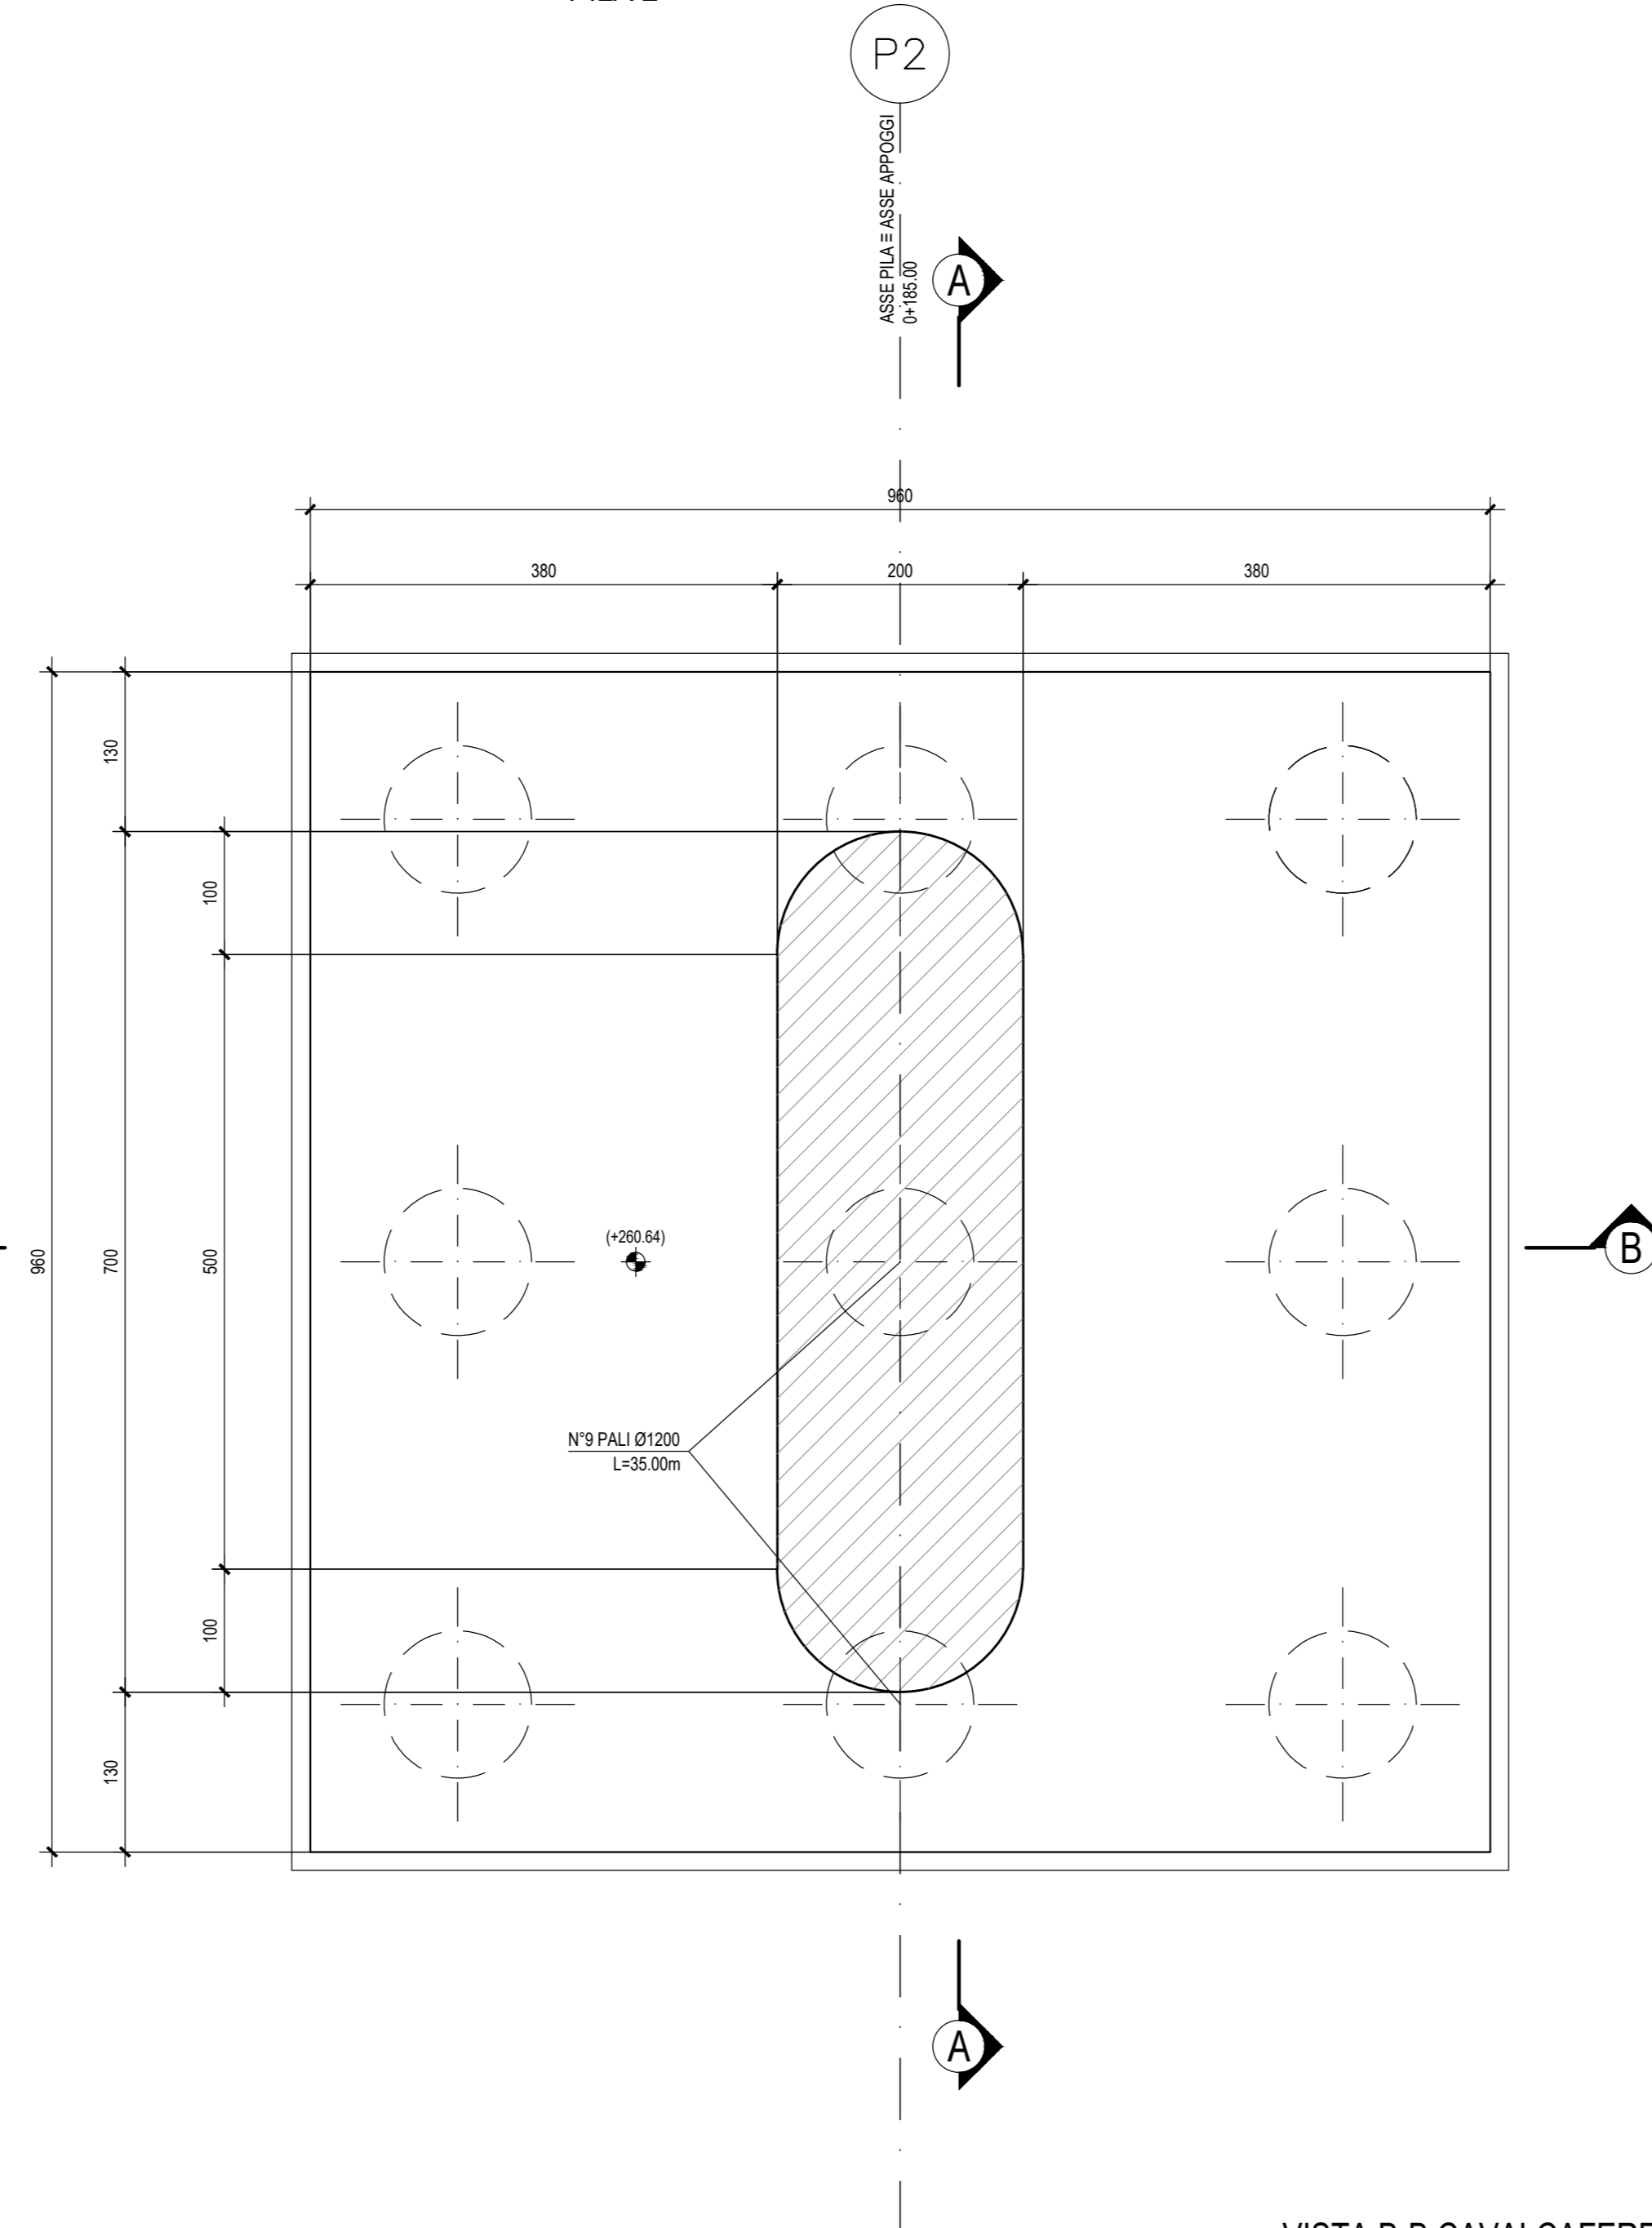


PIANTA PULVINO CAVALCAFERROVIA - Scala 1:50  
PILA 2

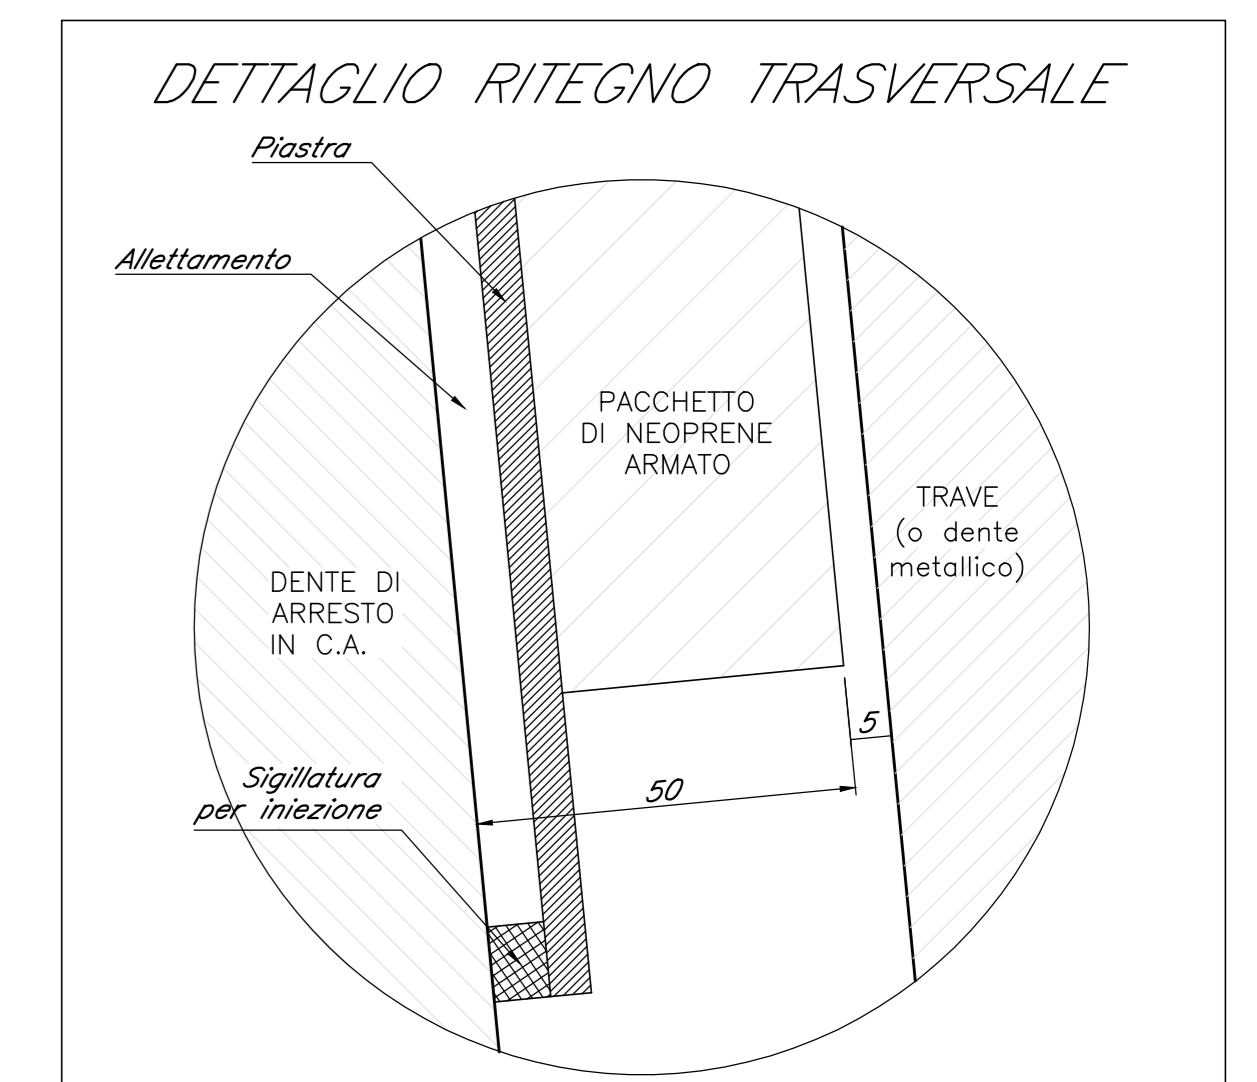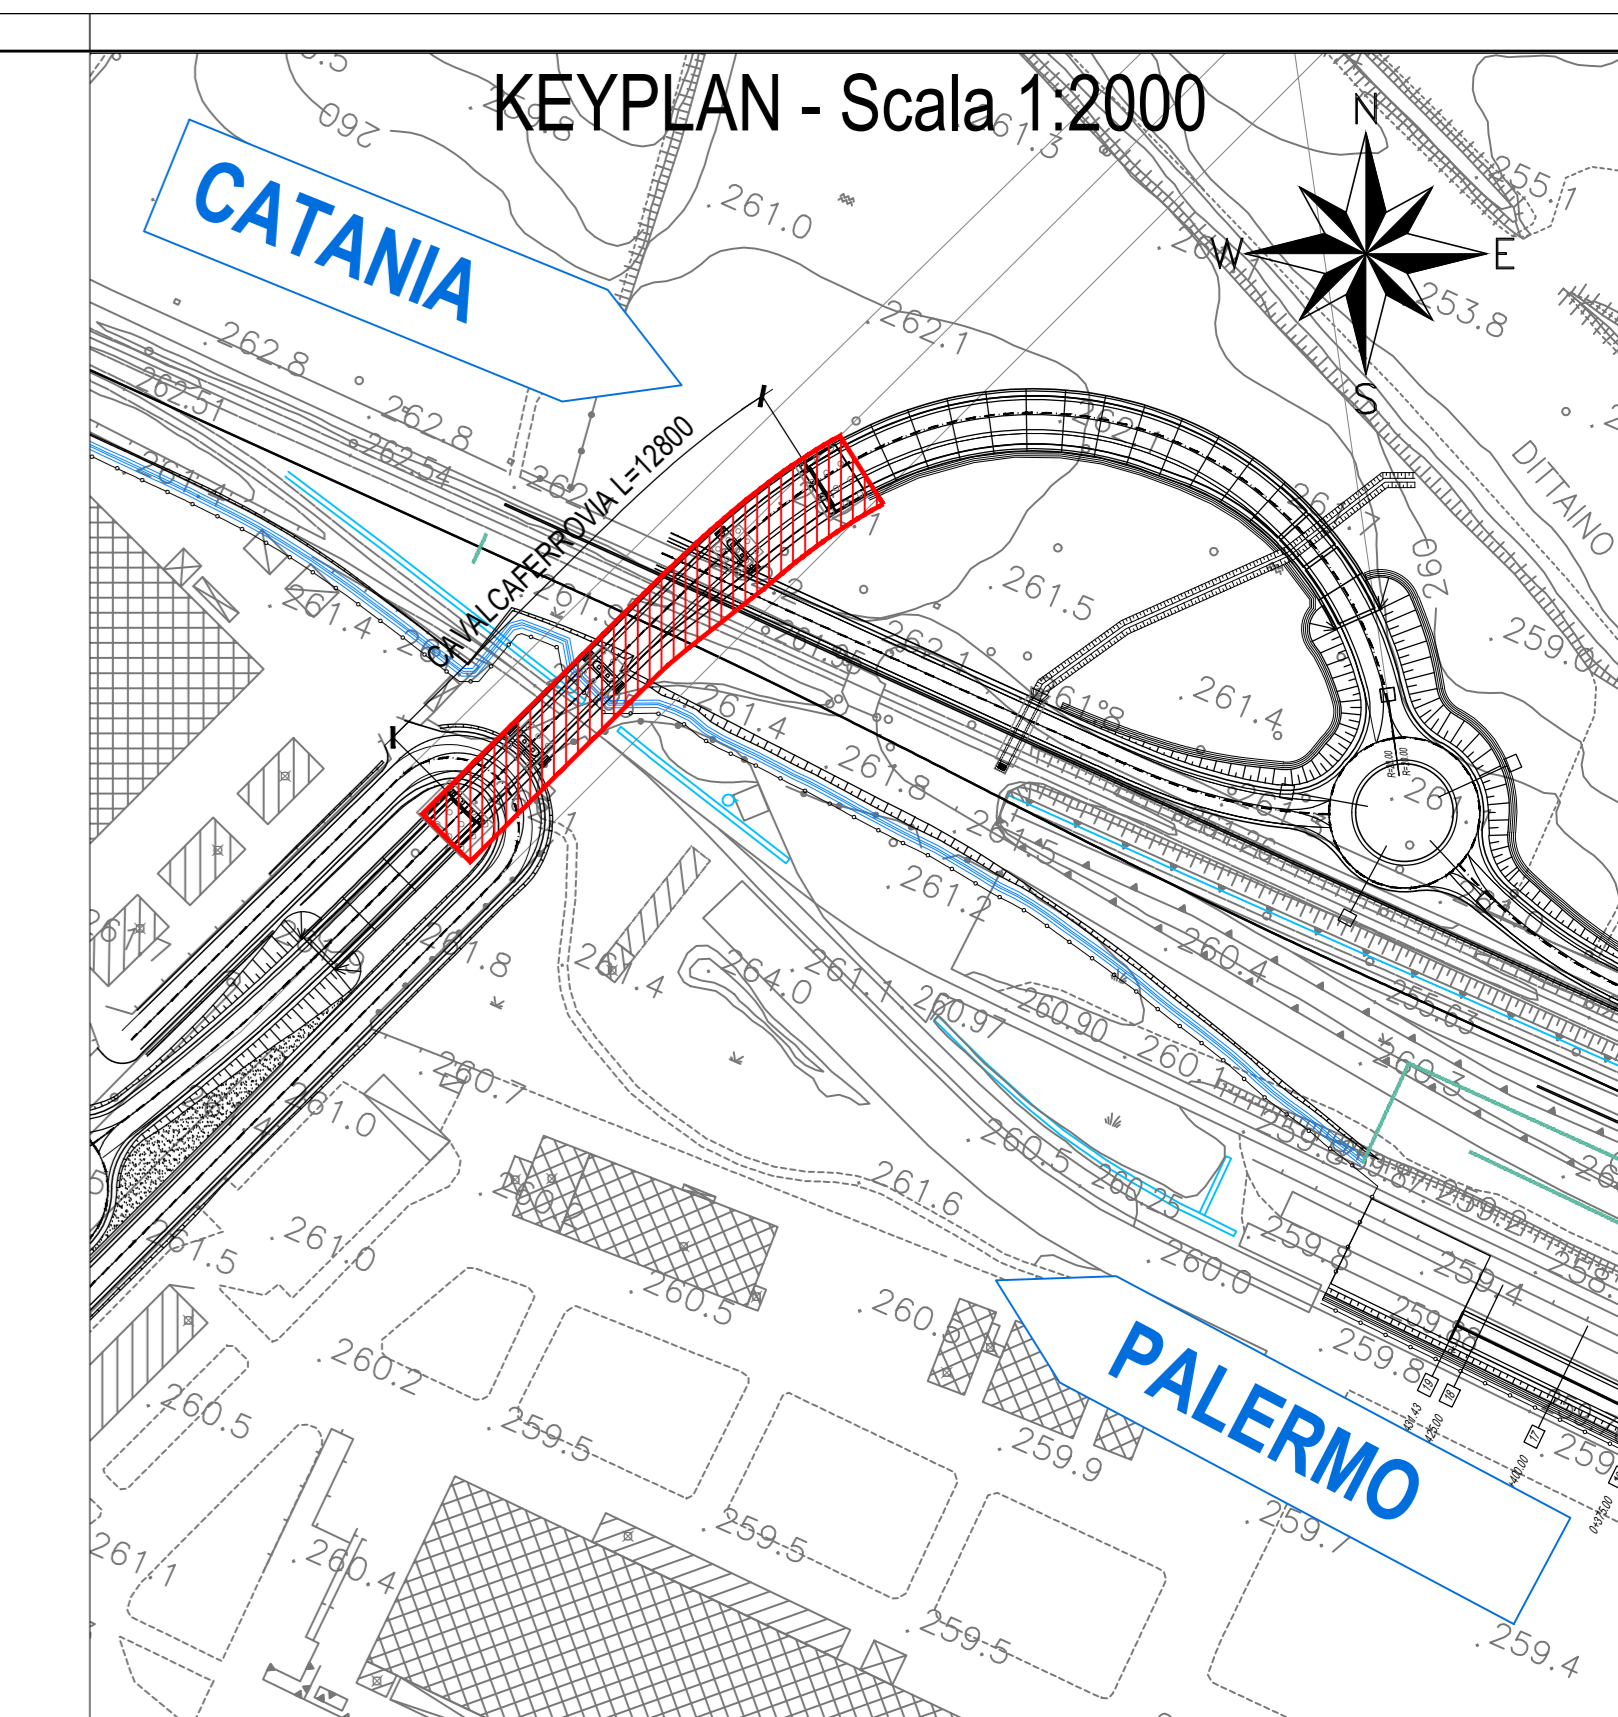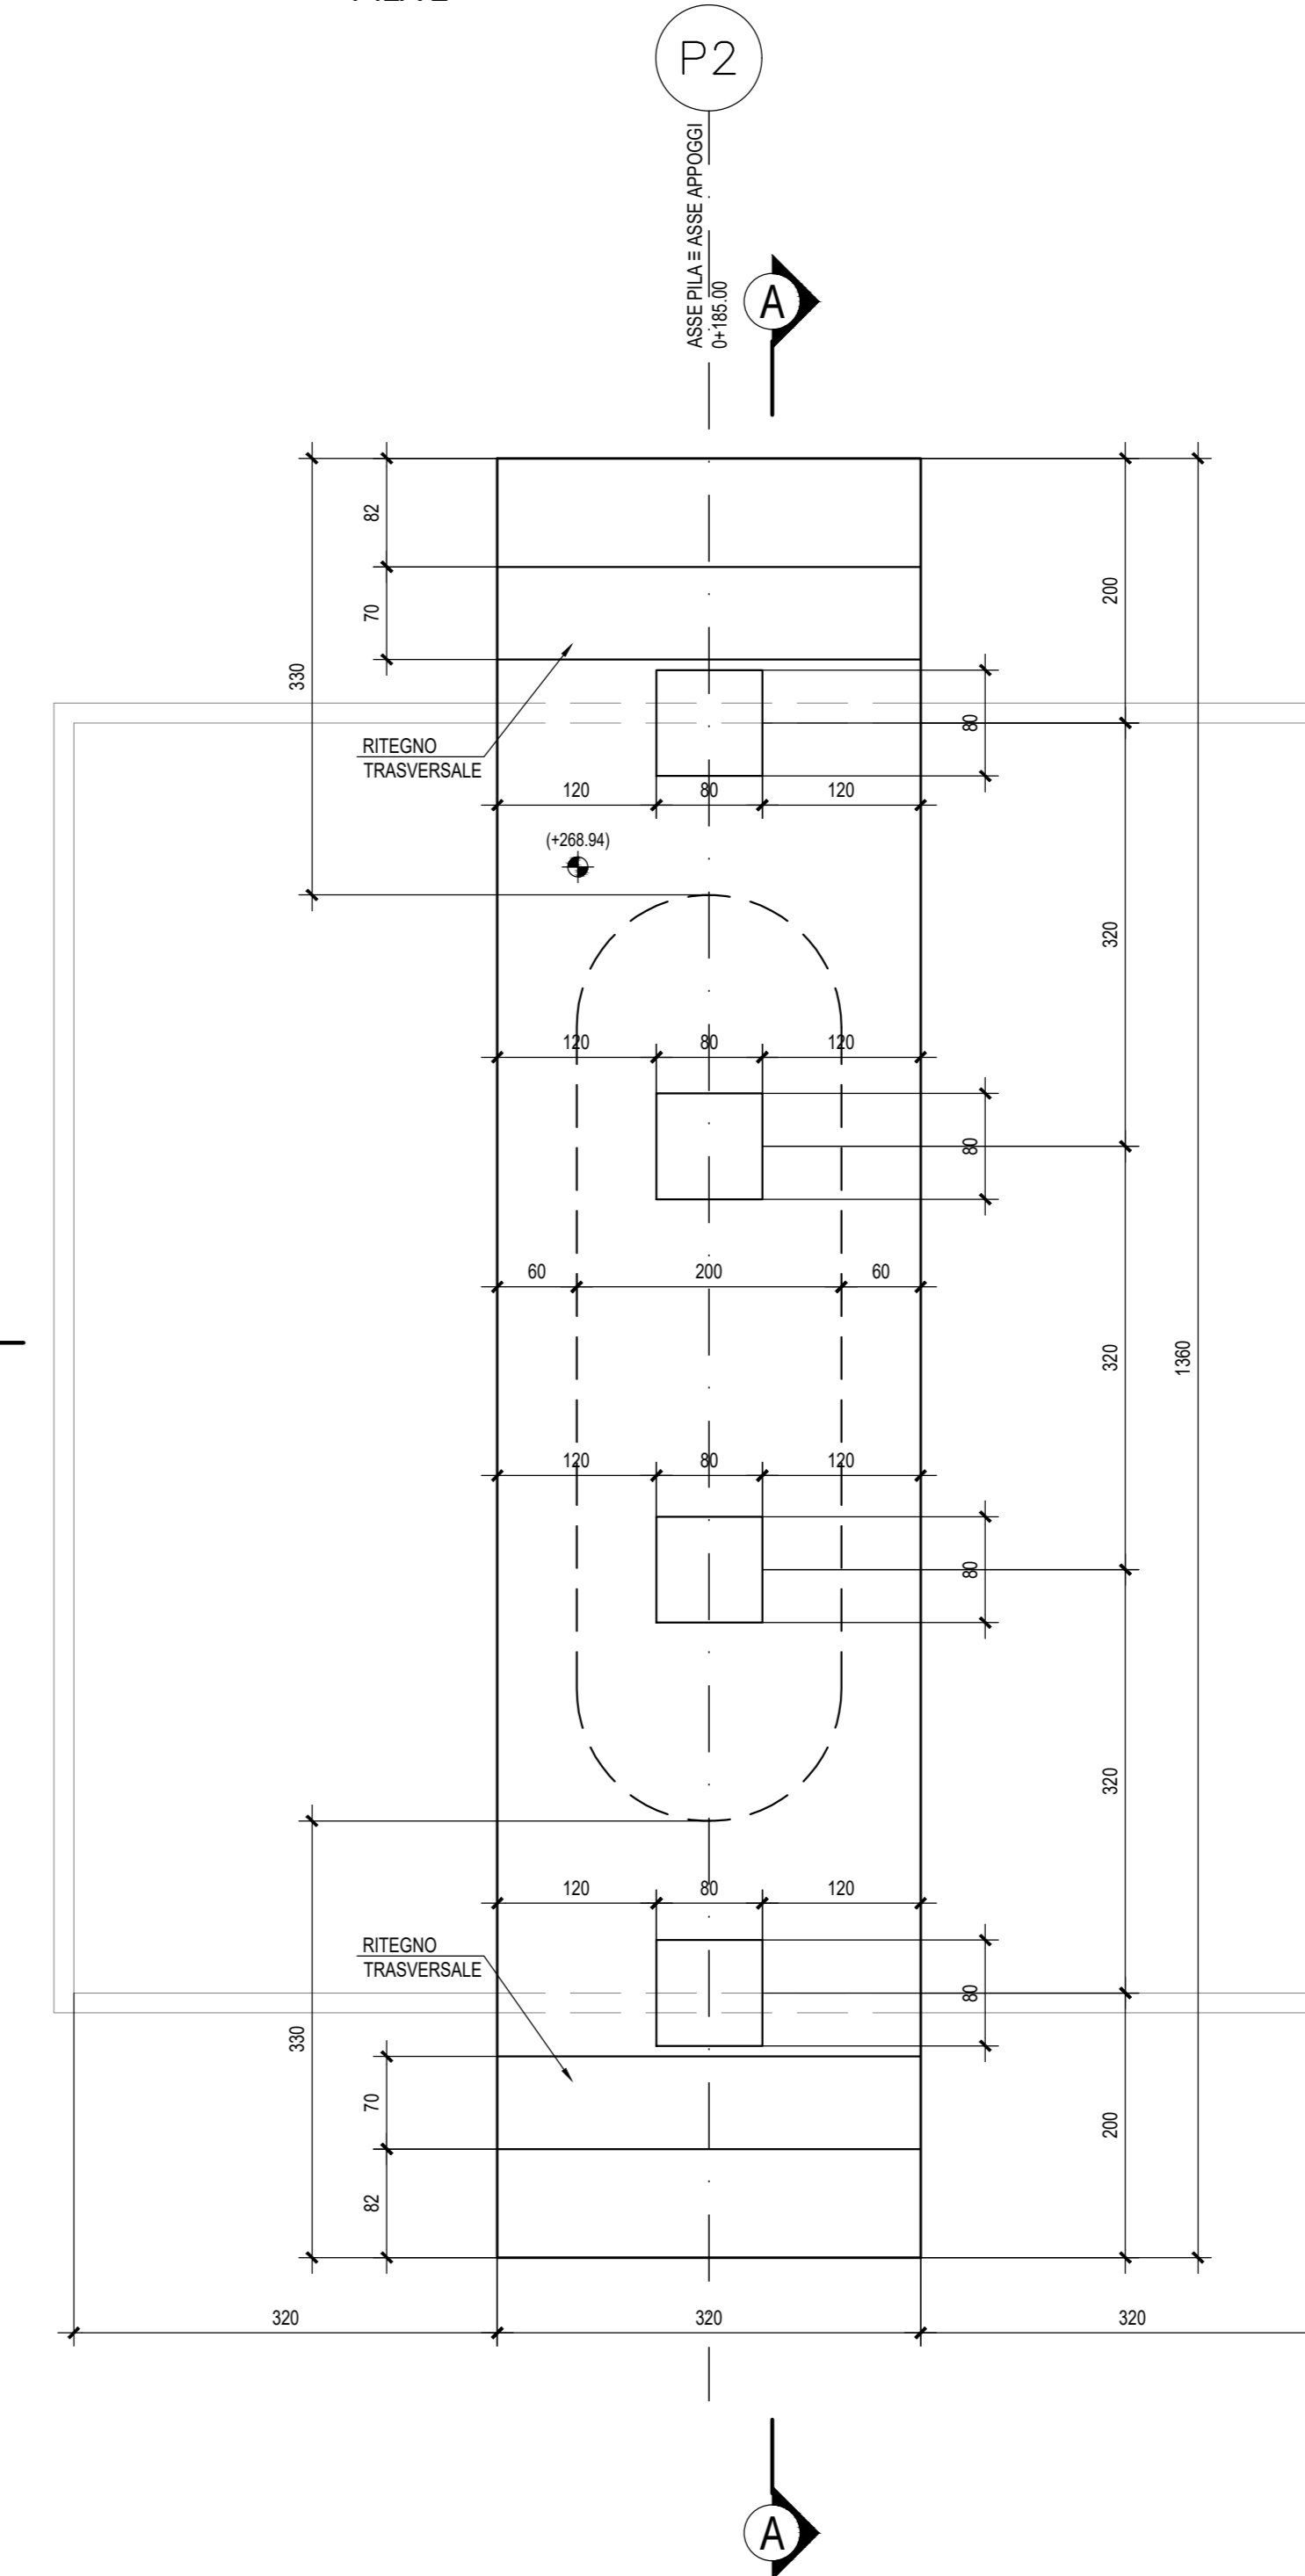

VISTA A-A CAVALCAFERROVIA - Scala 1:50  
PILA 2

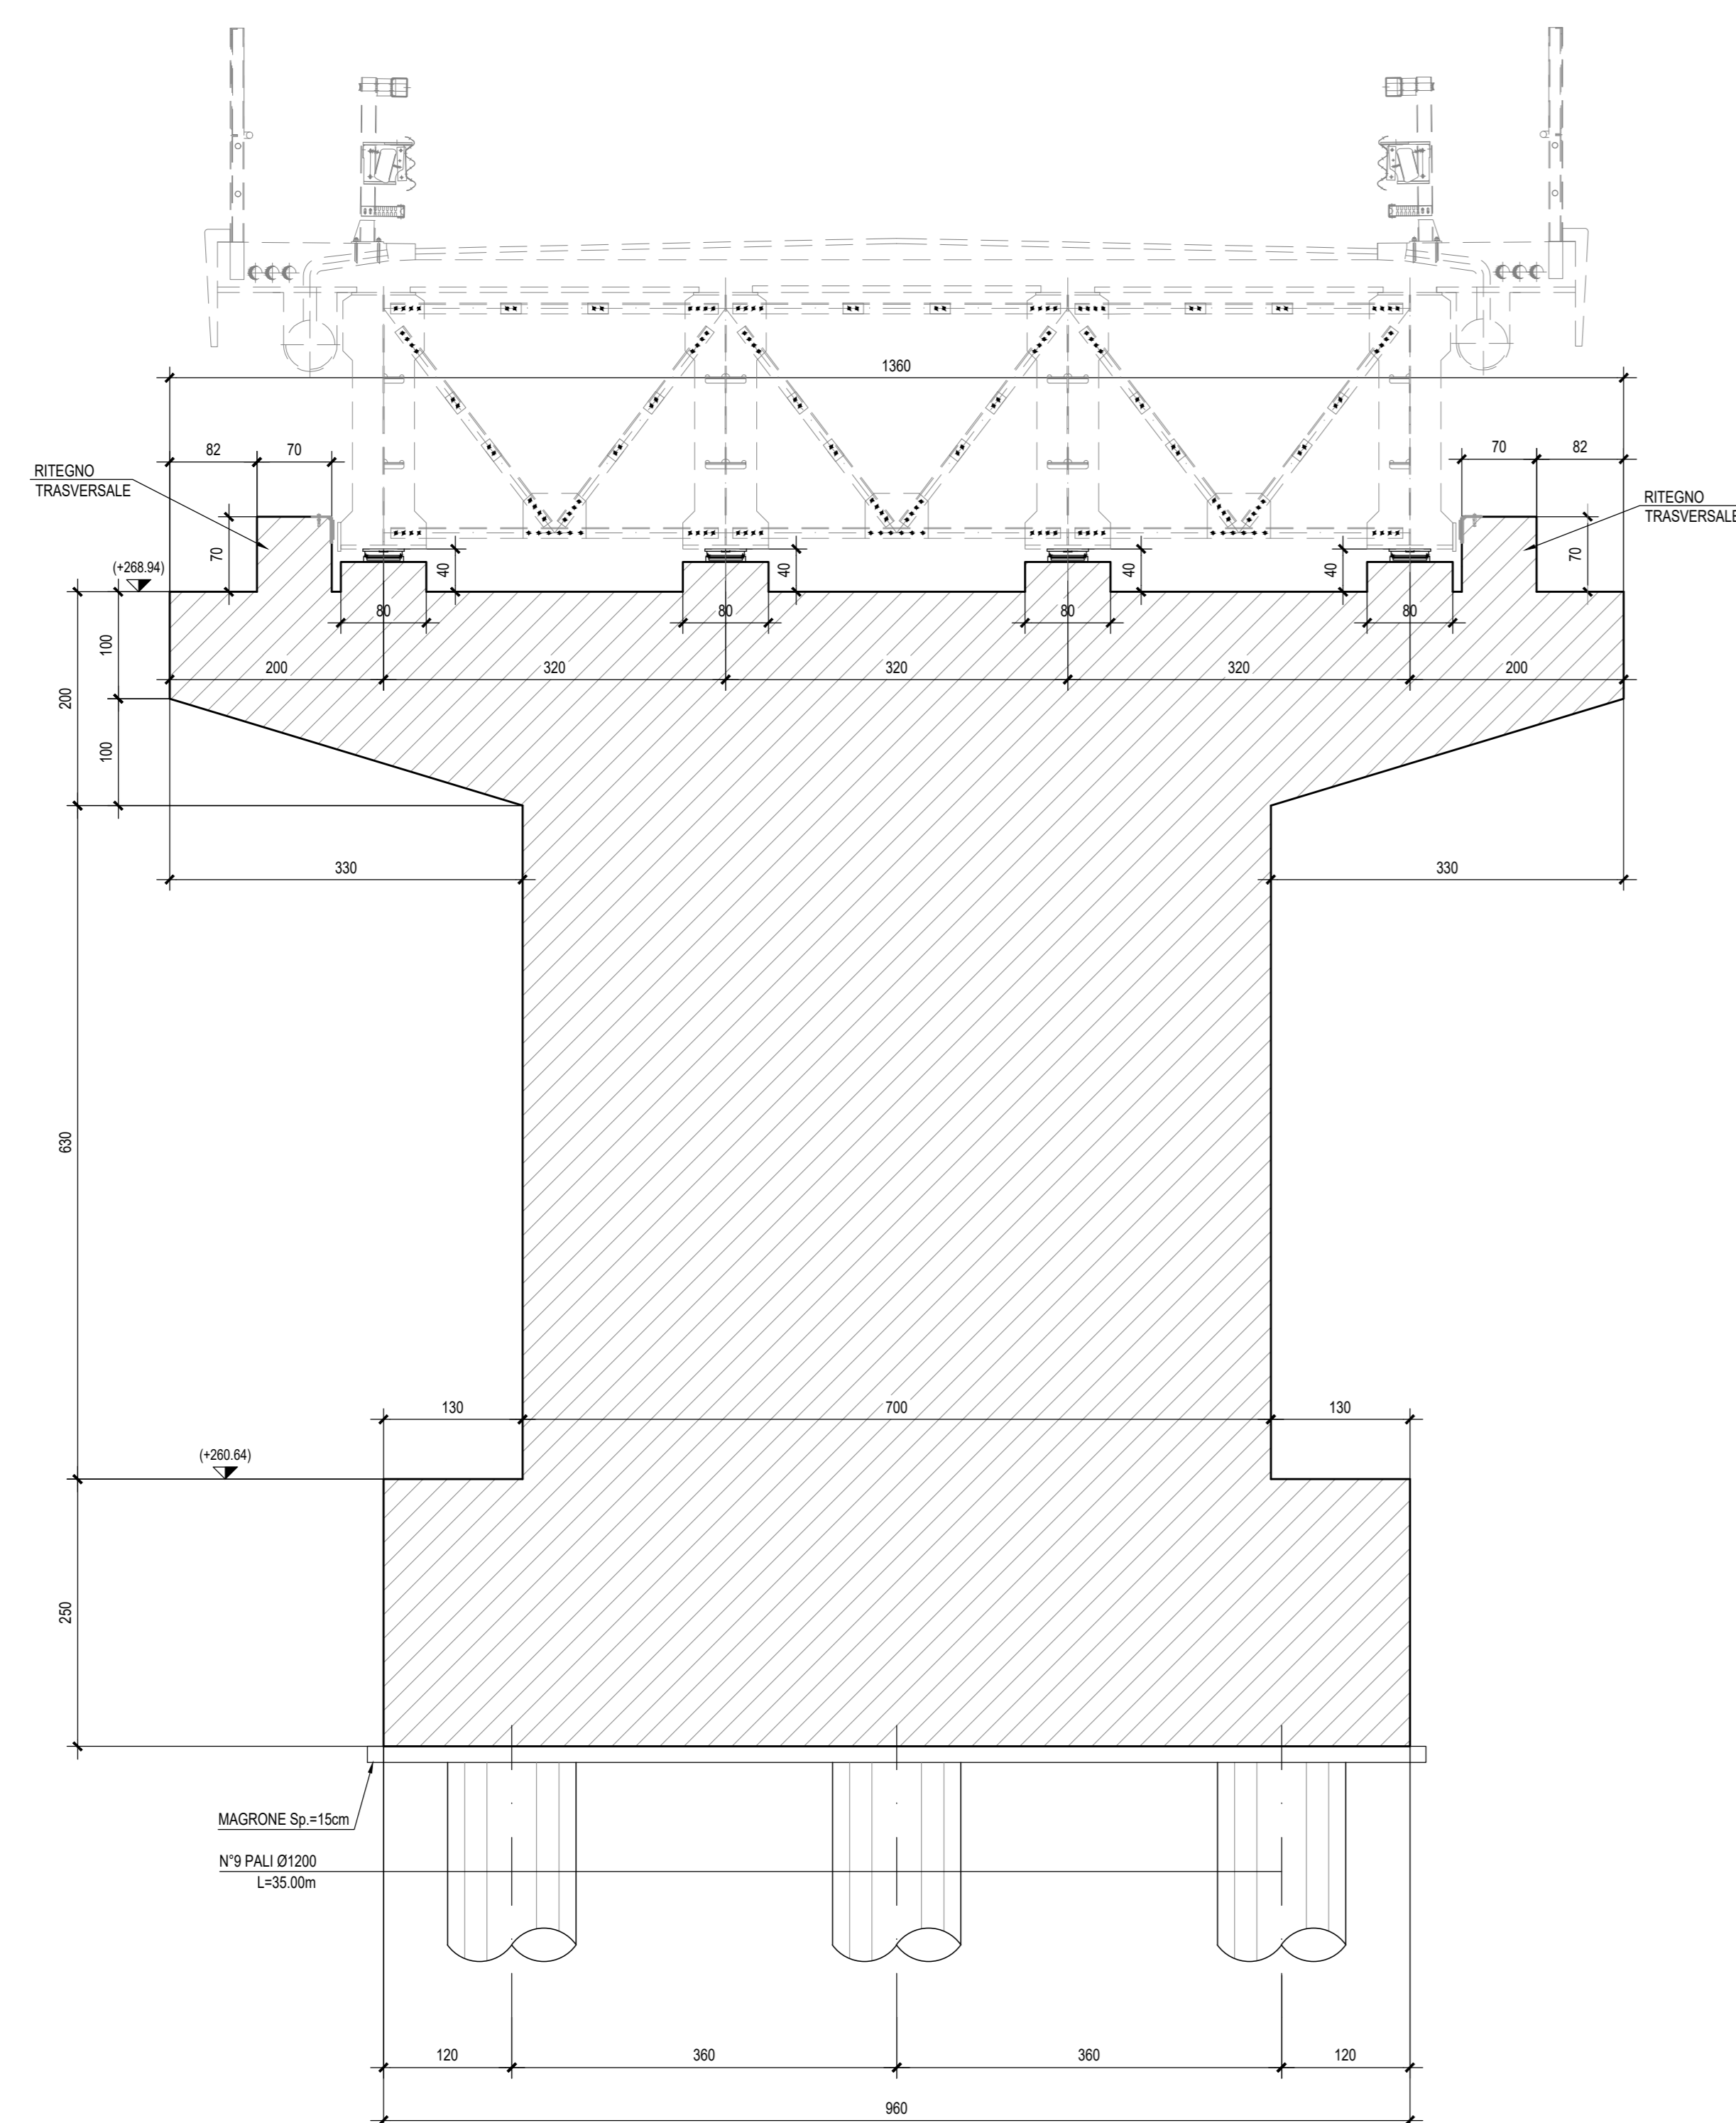

VISTA B-B CAVALCAFERROVIA - Scala 1:50  
PILA 2

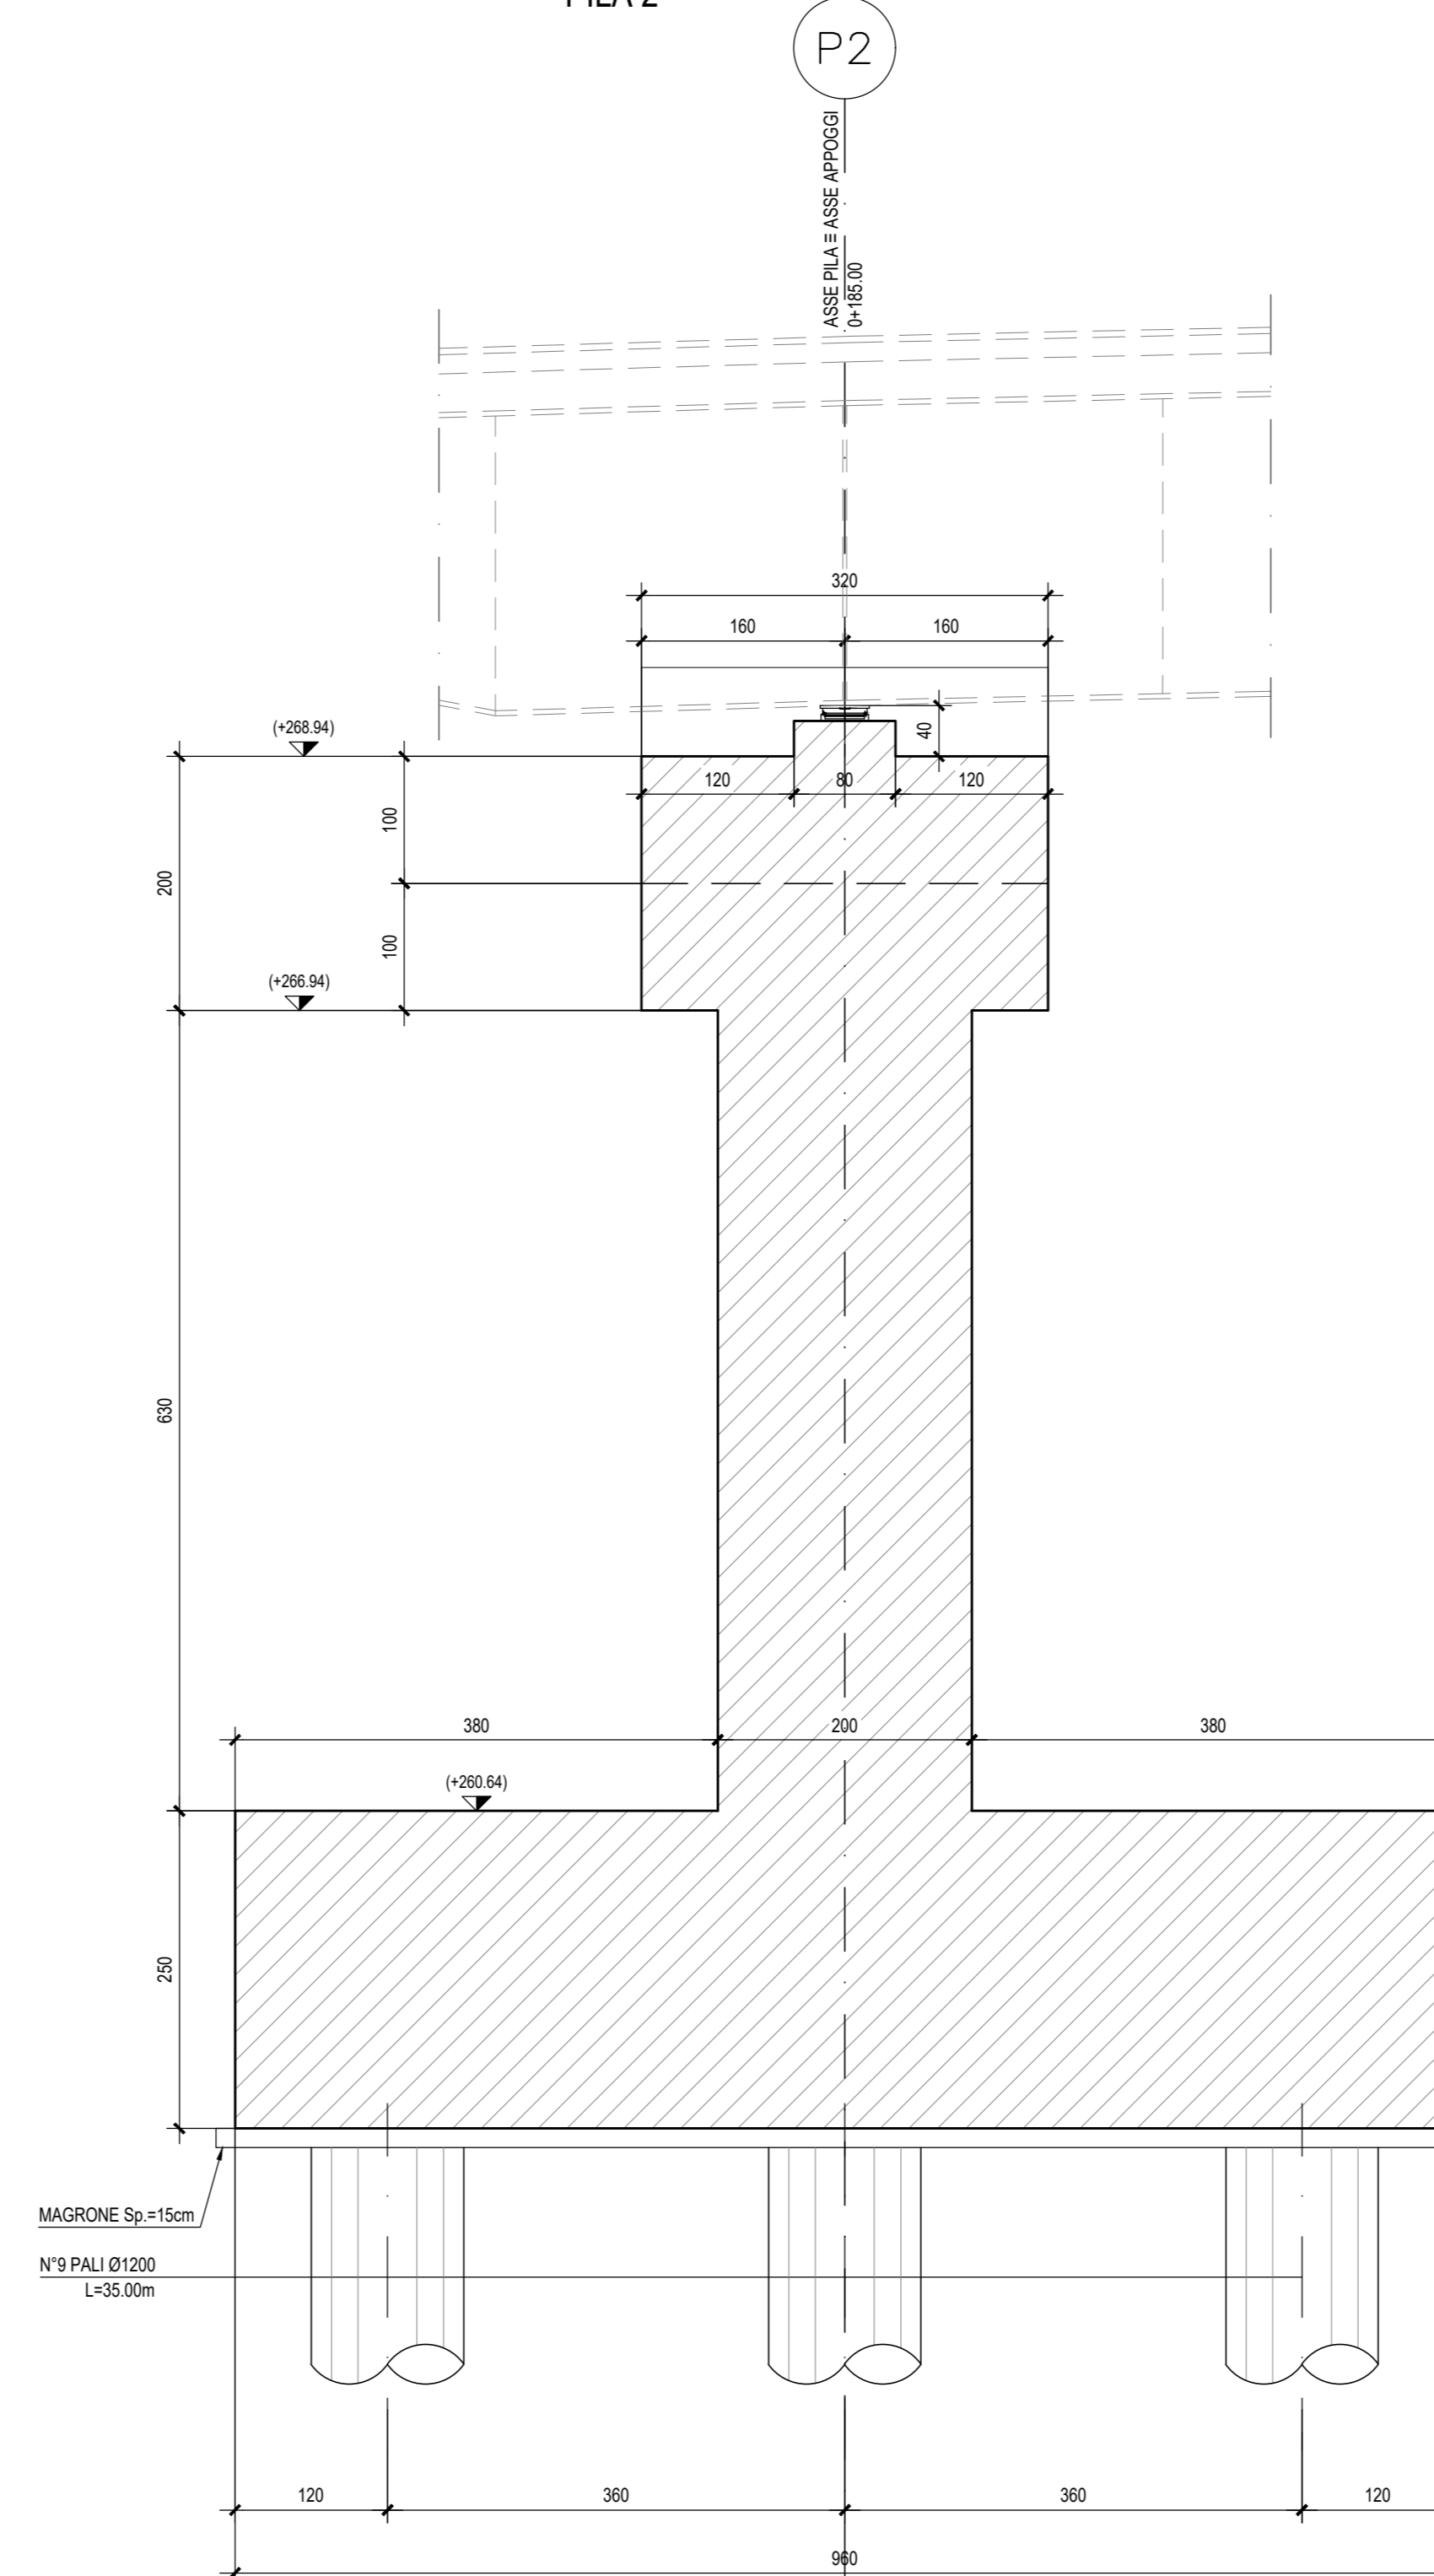

COMMITTENTE: **RFI** RETE FERROVIARIA ITALIANA GRUPPO FERROVIE DELLO STATO ITALIANE

PROGETTAZIONE: **ITALFERR** GRUPPO FERROVIE DELLO STATO ITALIANE

DIRETTRICE FERROVIARIA MESSINA - CATANIA - PALERMO  
NUOVO COLLEGAMENTO PALERMO - CATANIA

U.O. OPERE CIVILI E GESTIONE DELLE VARIANTI

PROGETTO DEFINITIVO

TRATTA NUOVA ENNA - DITTAINO (LOTTO 4B)

OPERE CIVILI

Opere di approccio cavalcaferrovia IV01 (NV08 - ASSE 11)  
Cavalcaferrovia IV01

Carpenteria pile 2/3

SCALA: 1:50

COMMESSA	LOTTO	FASE	ENTE	TIPO DOC.	OPERA/DISCIPLINA	PROGR.	REV.
RS3V	40	D	09	BZ	IV0105	02A	

Rev.	Descrizione	Redatto	Data	Verificato	Data	Approvato	Data	Autore
A	Emissione tavola	M. Sardi	15/05/2011		15/05/2011		15/05/2011	

File: I5314009R01V010502A.dwg n. Elab.: 004