


# Leonforte

## KEY PLAN

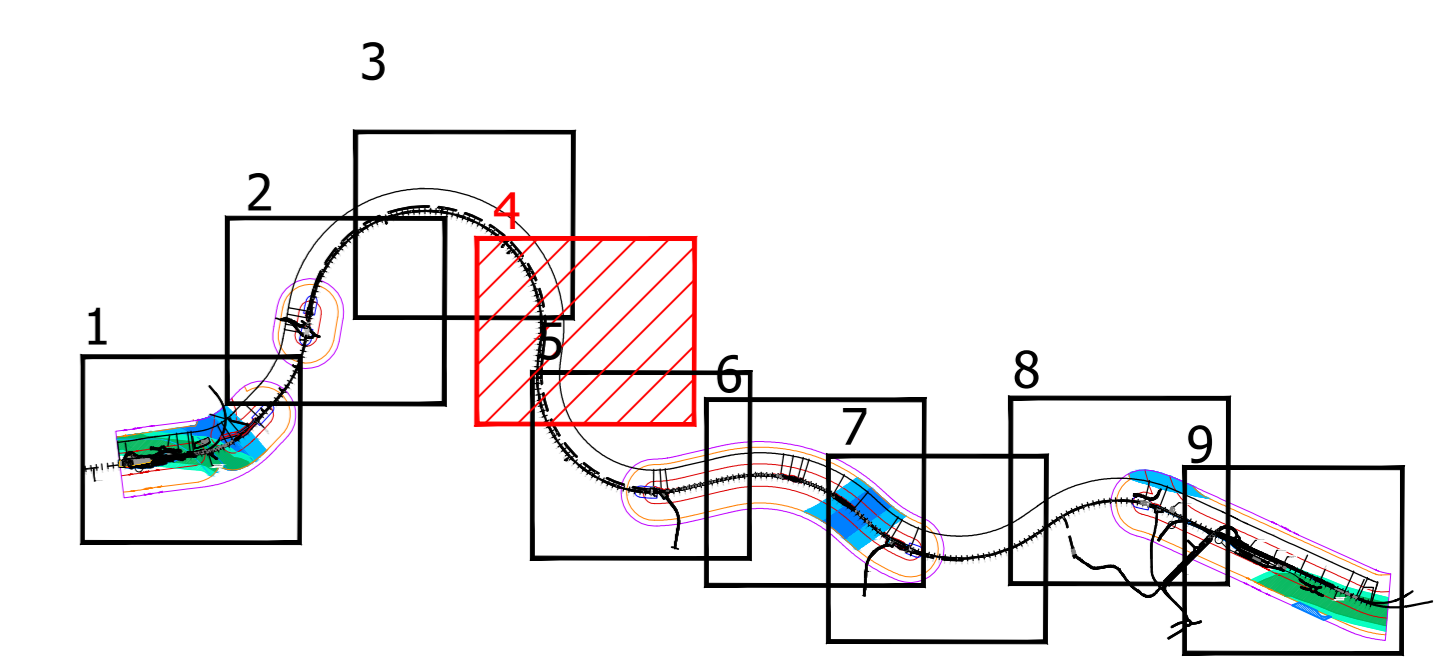

## LEGENDA

- AMBITO DI STUDIO INTERESSATO PER IL CENSIMENTO DEI RICETTORI**
- AMBITO DI STUDIO (0-200 m per lato da binario esterno)
  - AMBITO DI STUDIO VIBRAZIONI IN GALLERIA (0-200 m per lato da binario interno)
- IDENTIFICATIVO RICETTORE**
- 1xxx P - Numero ricettore fascia A / lato dispari / Numero di piani del ricettore
  - 2xxx P - Numero ricettore fascia A / lato pari / Numero di piani del ricettore
  - 3xxx P - Numero ricettore fascia B / lato dispari / Numero di piani del ricettore
  - 4xxx P - Numero ricettore fascia B / lato pari / Numero di piani del ricettore
  - 5xxx P - Numero ricettore fascia esterna / lato dispari / Numero di piani del ricettore
  - 6xxx P - Numero ricettore fascia esterna / lato pari / Numero di piani del ricettore
  - 7xxx P - Ricettore oggetto di demolizione per la realizzazione dell'opera
- DESTINAZIONE D'USO RICETTORE**
- Commerciale e servizi
  - Residenziale
  - Industriale ed artigianale
  - Pertinenza FS
  - Ruderi, Dismessi, Box e Depositi
  - X - Facciata cieca (senza infissi)
  - Fabbricati espropriati/in demolizione
  - Aree espansione urbanistica da PRG comunale
- FASCE DI PERTINENZA ACUSTICA FERROVIARIA - D.P.R. 18/11/1998 n.459**
- Fascia A (0-200 m per lato da binario esterno)
  - Fascia B (200-300 m per lato da binario esterno)
- FASCE DI PERTINENZA ACUSTICA DI INFRASTRUTTURE STRADALI CONCURSUALI - D.P.R. 30/04/2004 n.142**
- Fascia per strada esistente di Tipo A (C/S)
  - Fascia A (0-100 m per lato da ciglio)
  - Fascia B (100-200 m per lato da ciglio)
  - Fascia per strada esistente di Tipo Cb (C/S)
  - Fascia A (0-200 m per lato da ciglio)
  - Fascia B (200-300 m per lato da ciglio)
- MOSAICO PIANI DI CLASSIFICAZIONE ACUSTICA COMUNALE (PCCA) ai sensi della L.447/95**
- Classe I
  - Classe II
  - Classe III
  - Classe IV
  - Classe V
  - Classe VI
  - Classe unica ex art. 6 DPCM 1.3.1991

COMMITTENTE:

PROGETTAZIONE:

**DIRETTRICE FERROVIARIA MESSINA - CATANIA - PALERMO**  
**NUOVO COLLEGAMENTO PALERMO - CATANIA**

**U.O. ARCHITETTURA, AMBIENTE E TERRITORIO**  
**PROGETTO DEFINITIVO**  
**TRATTA NUOVA ENNA - DITTAINO (LOTTO 4B)**

**STUDIO ACUSTICO**  
 Planimetria di localizzazione dei ricettori censiti - Tav. 4 di 9

SCALA:  
**1:2.000**

COMMESSA LOTTO FASE ENTE TIPO DOC. OPERA/DISCIPLINA PROG. REV.  
 RS3V 40 D 22 P 6 I M 0 0 0 4 0 0 4 A

Rev.	Descrizione	Redatto	Data	Verificato	Data	Approvato	Data	Autorizzato Data
A	Emissione esecutiva	C. Diomita	Dicembre 2019	E. Diomita	Dicembre 2019	F. Diomita	Dicembre 2019	Dicembre 2019