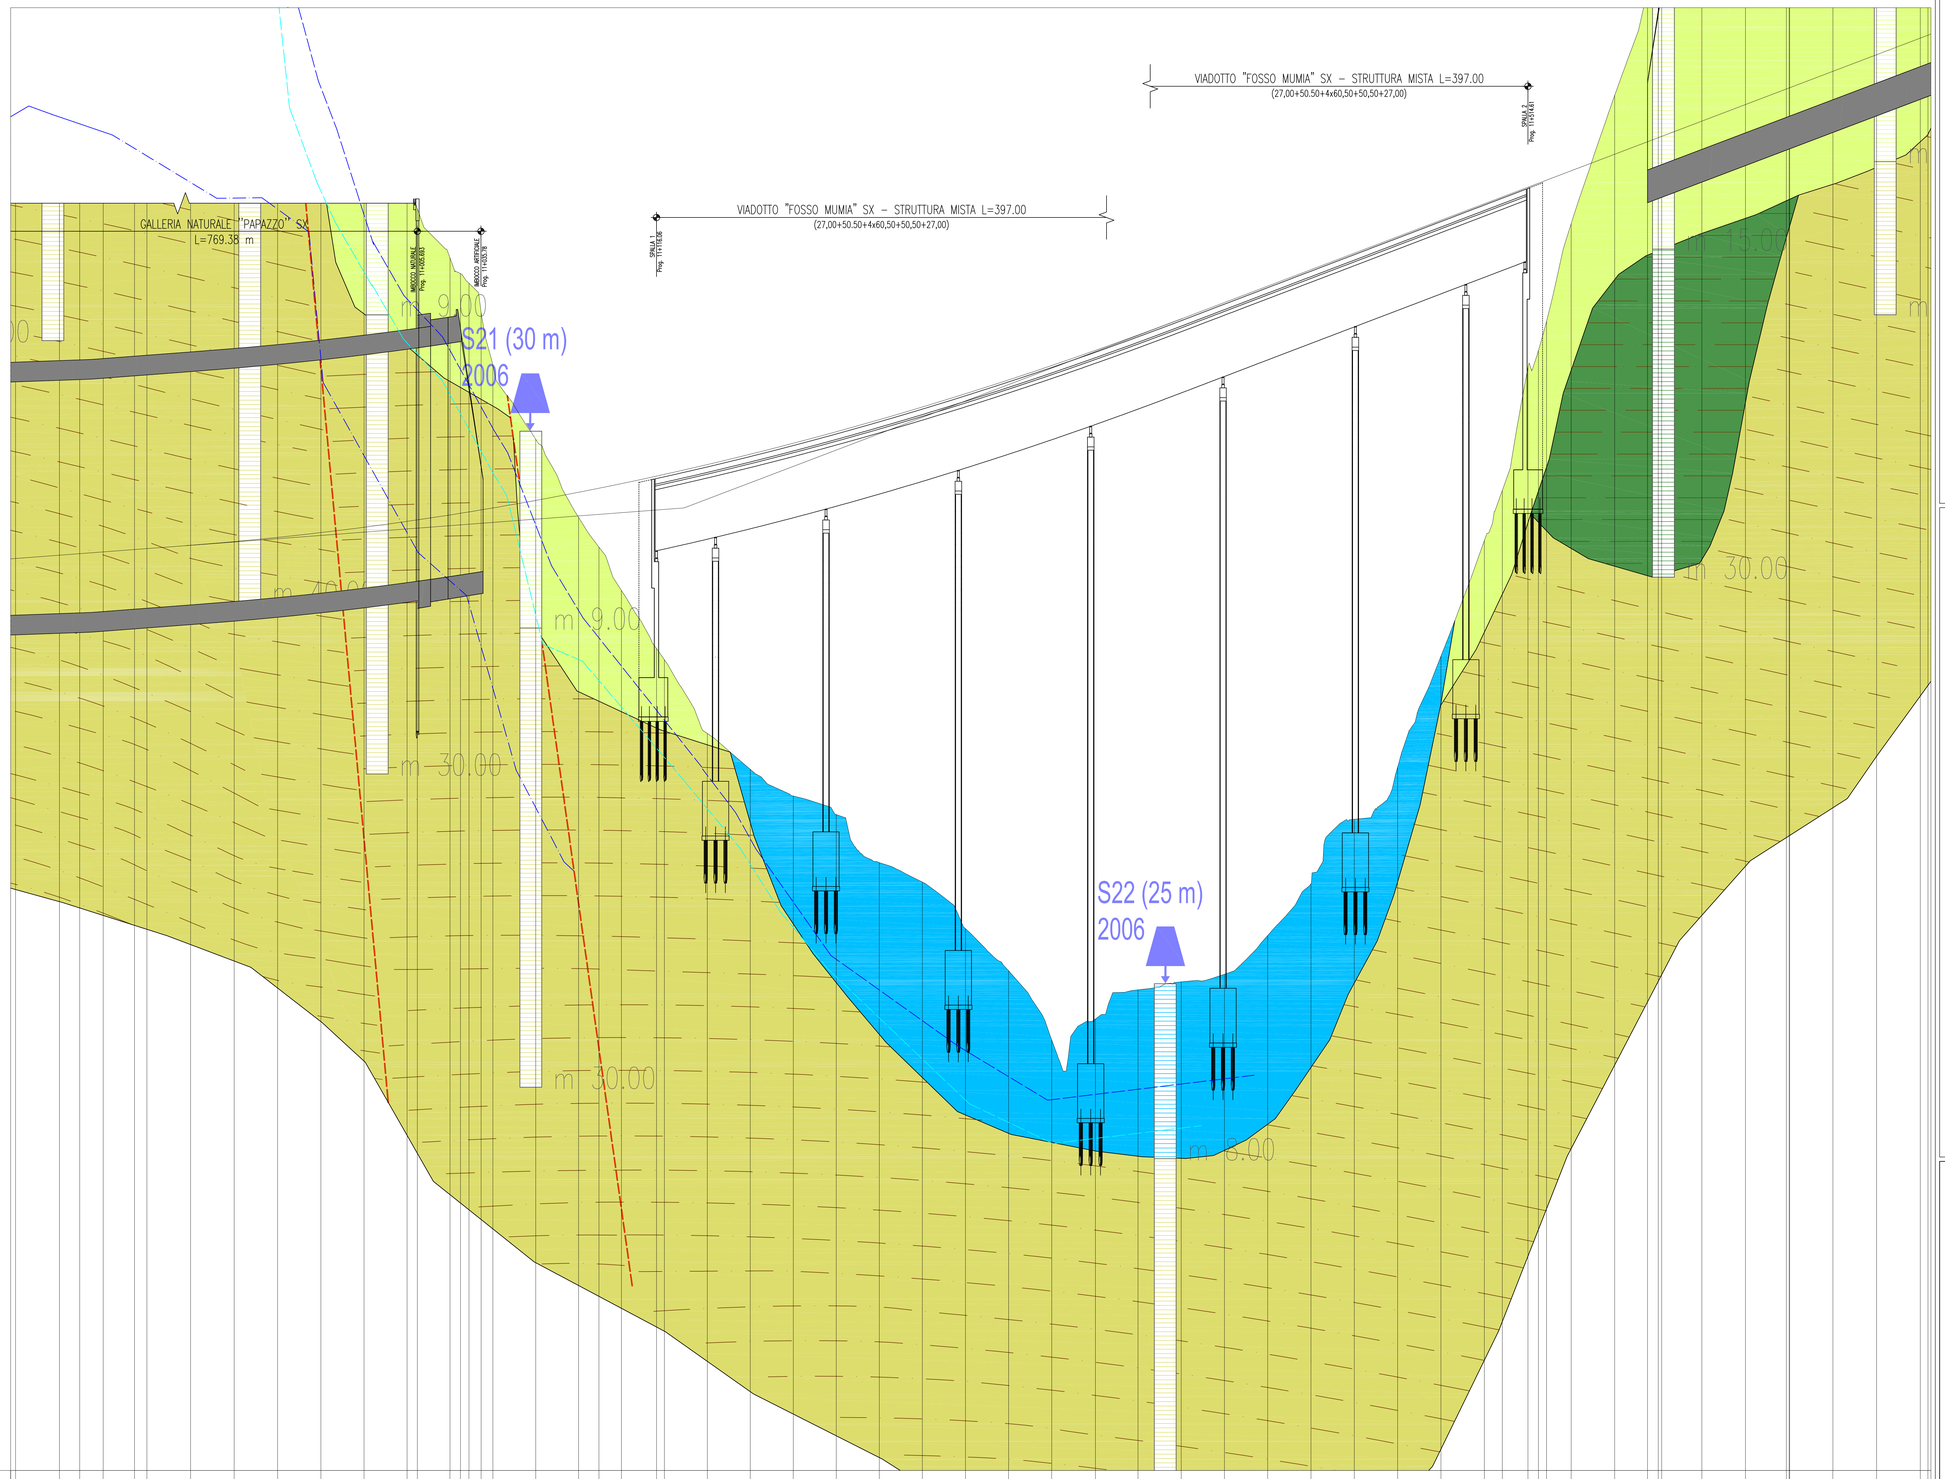

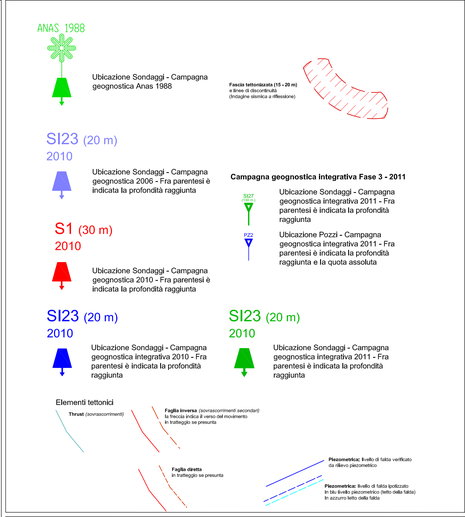

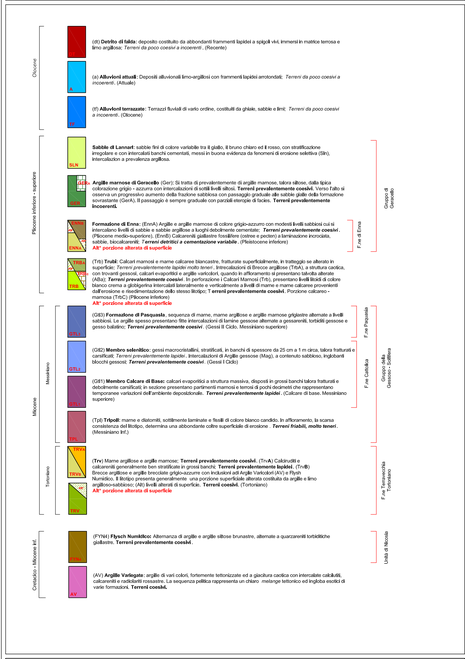

SCALA QUOTE 1:100
SCALA DISTANZE 1:1000

NUMERO SEZIONI	109 110 111 112 113 114 115 116
QUOTE PROGETTO	485.852 486.004 486.075 486.156 486.264 486.307 486.459 486.626 486.819 487.038 487.282 487.551 487.819 487.945 487.921 487.864 487.764 487.605 488.165 488.510 488.881 489.066 489.277 489.520 489.700 490.149 490.623 491.124 491.650 492.255 492.782 493.387 494.019 494.677 495.370 496.072 496.809 497.560 498.372 499.064 499.816 500.569 501.323 502.078 502.388 502.833 503.016 503.016 503.096 504.342 504.912 505.059 505.856 506.615 507.380 508.133 508.893 509.653 509.786
QUOTE TERRENO	530.884 535.789 535.132 529.858 529.762 529.001 526.459 526.459 526.459