PLANIMETRIA DI CANTIERIZZAZIONE - Tavola 2 di 7 - Scala 1:2000

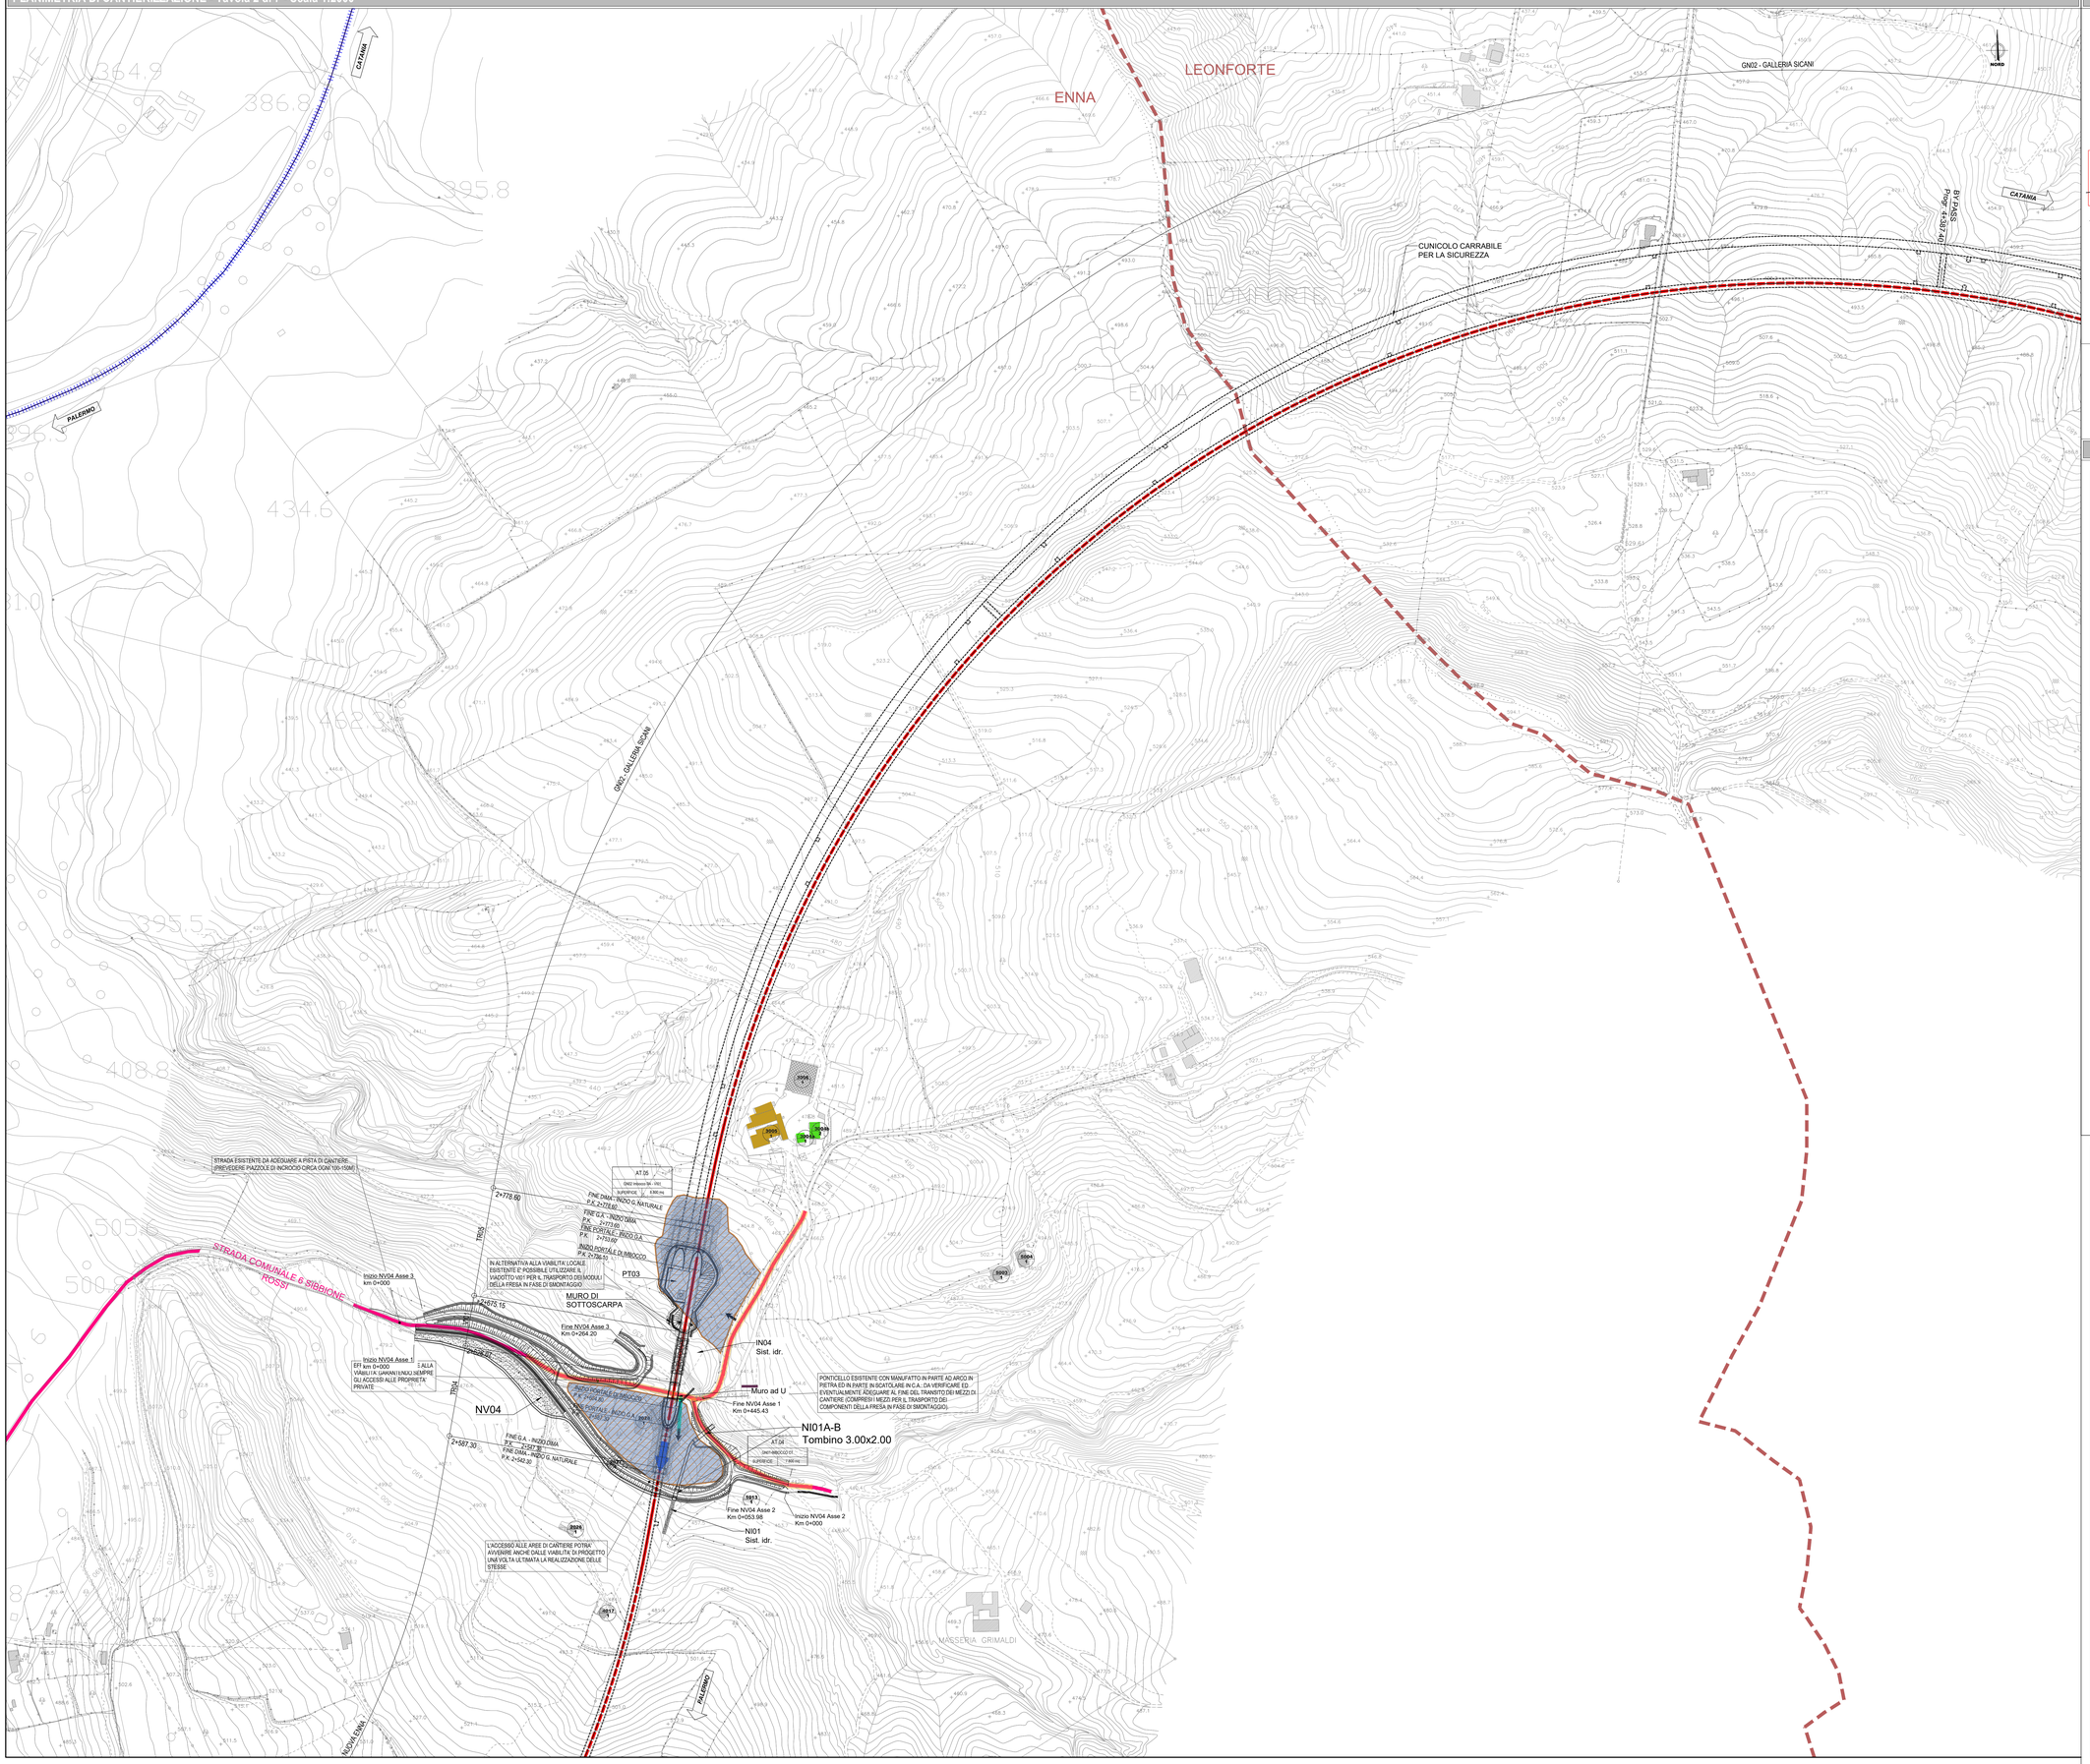

KEY PLAN

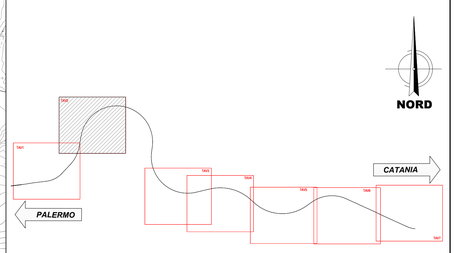

LEGENDA

	CB - CANTIERE BASE		AUTOSTRADA
	CO - CANTIERE OPERATIVO		VIABILITA' PRINCIPALE
	AT - AREA TECNICA		VIABILITA' SECONDARIA
	AS - AREA DI STOCCAGGIO		VIABILITA' PODERALE
	DT - DEPOSITO TEMPORANEO		LINEA FERROVIARIA ESISTENTE
	AR - CANTIERE DI ARMAMENTO/TECNOLOGIE		PISTA DI CANTIERE
	AREA DI LAVORO		LINEA FERROVIARIA DI PROGETTO
	ACCESSO AI CANTIERI		LINEA FERROVIARIA PROGETTO IN SOTTORRANEO
	CANTIERE ALTRO APPALTO		CONFINI COMUNALI
	DIREZIONE AVANZAMENTO SCAVO GALLERIA IN TRADIZIONALE		DEMOLIZIONI
	DIREZIONE AVANZAMENTO SCAVO GALLERIA MECCANIZZATO		

INTERVENTI DI MITIGAZIONE

BAGNATURE E SPAZZOLATURA

- Spazzolatura della viabilità principale e secondaria
- Bagnatura delle strade interpoderali e delle piste di cantiere
- Bagnatura dei piazzali e delle aree di cantiere

BARRIERE ANTIRUMORE

- Barriere antirumore di cantiere H 3,00 m
- Barriere antirumore di cantiere H 5,00 m

RICETTORI

RICETTORE POTENZIALE
- XXXX — ID ricettore
- P — Numero di piani del ricettore

RICETTORE OGGETTO DI ESPROPRIO E DEMOLIZIONE
- XXXX — ID ricettore
- P — Numero di piani del ricettore

DESTINAZIONI FUNZIONALI

- Residenziale
- Commerciale e servizi
- Industriale e artigianale
- Ruderi, Dismessi, Box e Depositi
- Pertinenze FS
- Fabbricati espropriati in demolizione

COMMITTENTE:

RFI RETE FERROVIARIA ITALIANA
GRUPPO FERROVIE DELLO STATO ITALIANE

PROGETTAZIONE:

ITALFERR
GRUPPO FERROVIE DELLO STATO ITALIANE

U.O. GEOLOGIA TECNICA, DELL'AMBIENTE E DEL TERRITORIO

PROGETTO DEFINITIVO

DIRETTRICE FERROVIARIA MESSINA - CATANIA - PALERMO
NUOVO COLLEGAMENTO PALERMO - CATANIA

TRATTA NUOVA ENNA - DITTAINO (LOTTO 4B)

PROGETTO AMBIENTALE DELLA CANTIERIZZAZIONE

Planimetria di localizzazione degli interventi di mitigazione
Tav. 2 di 7

SCALA: 1:2000

COMMESSA	LOTTO	FASE	ENTE	TIPO DOC.	OPERA/DISCIPLINA	PROGR.	REV.
RS3V	40	D	69	P6	CA0000	002	B

Rev.	Descrizione	Redatto	Data	Verificato	Data	Approvato	Data	Autorizzato Data
A	Emissione esecutiva	R. Zompi	Febbraio 2020	S. Vitetti	Febbraio 2020	F. Guaraldo	Febbraio 2020	D. Ludovico
B	Emissione esecutiva	M&B	Ottobre 2020	S. Vitetti	Ottobre 2020	F. Guaraldo	Ottobre 2020	Ottobre 2020

File: RS3V40D69P6CA0000002B.dwg

n. Elab.: 947_3