PROSPETTO NORD - scala 1:200

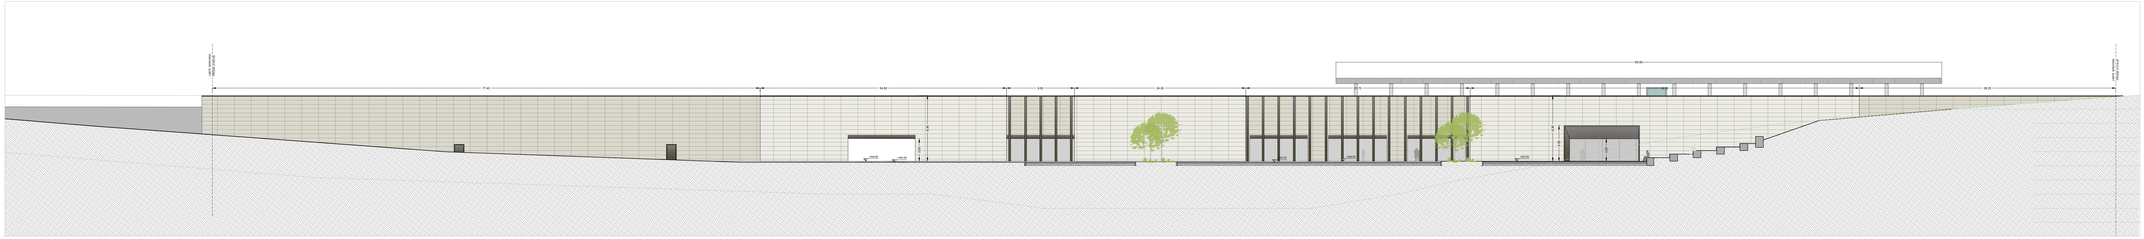

PIANTA QUOTA BANCHINA - scala 1:200

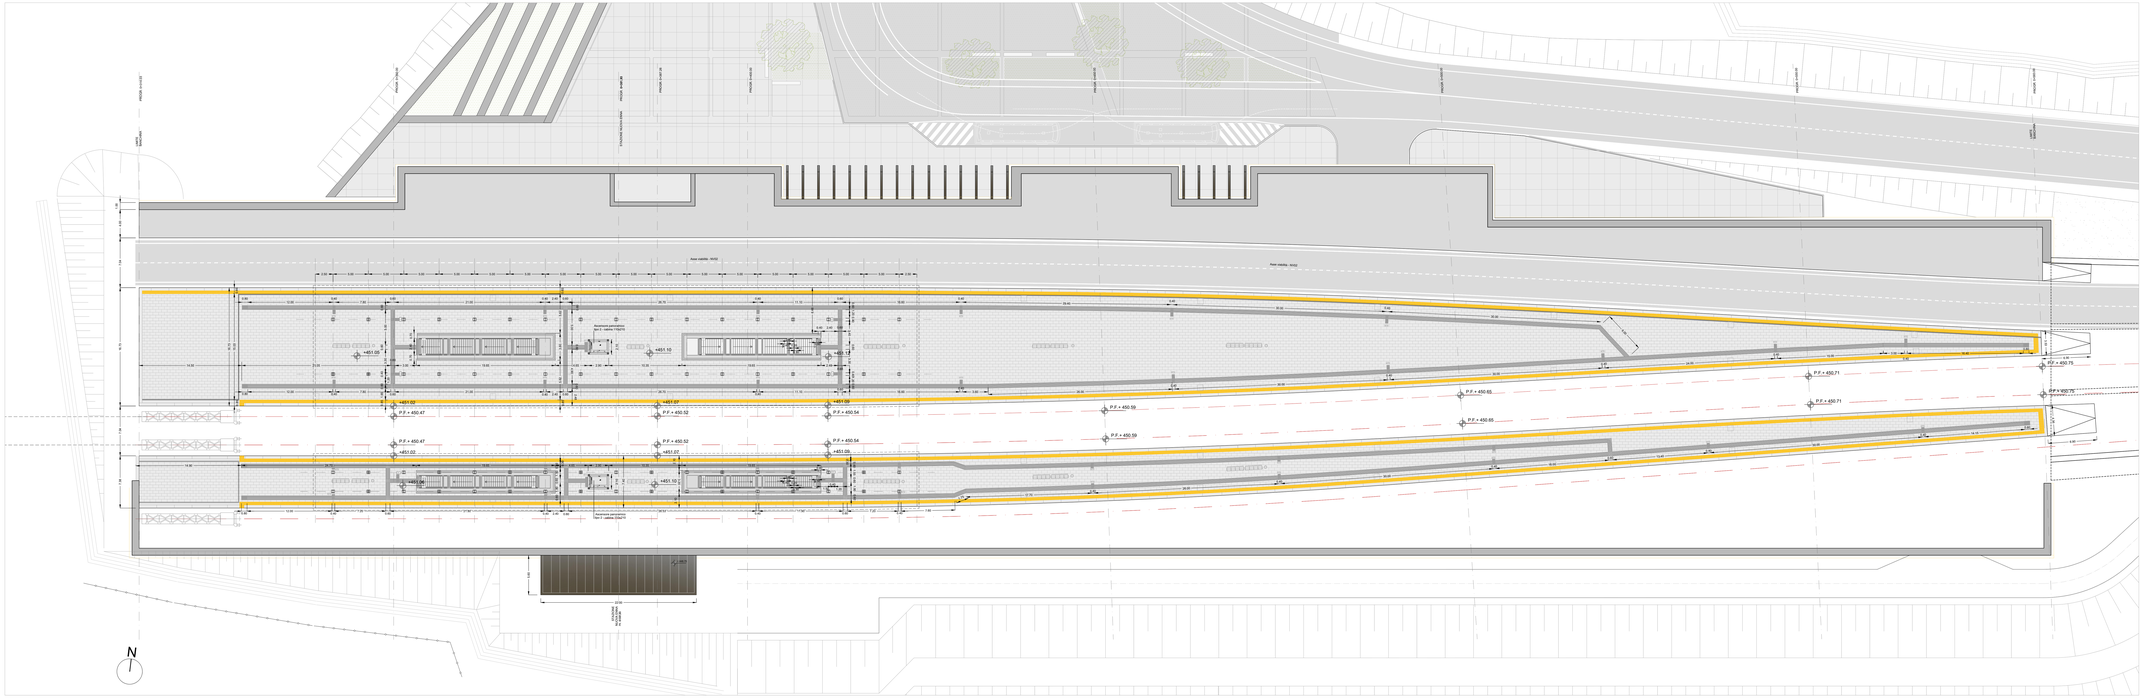

LEGENDA dei PERCORSI TATTILI con LINGUAGGIO LVE

SCHEMA di PERCORSO TATTILE

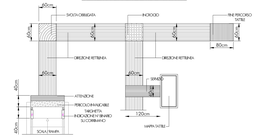

LEGENDA CODICI MAPPE TATTILI

MTP	Mappa Tattile a Piastra	MTB	Mappa Tattile di Binario	MTW	Mappa Tattile Bagno
MTL	Mappa Tattile su Leggio	MTA	Mappa Tattile Ascensore	TC	Targhetta su corrimano

N.B: Per strutture, tecnologie e impianti compresi i drenaggi si rimanda agli elaborati specialistici.

COMMITTENTE:

RFI RETE FERROVIARIA ITALIANA
GRUPPO FERROVIE DELLO STATO ITALIANE

PROGETTAZIONE:

ITALFERR
GRUPPO FERROVIE DELLO STATO ITALIANE

DIRETTRICE FERROVIARIA MESSINA - CATANIA - PALERMO

NUOVO COLLEGAMENTO PALERMO - CATANIA

U.O. ARCHITETTURA,STAZIONI E TERRITORIO

PROGETTO DEFINITIVO

TRATTA NUOVA ENNA - DITTAINO (LOTTO 4B)

FV01 - STAZIONE NUOVA ENNA

PIANTA QUOTA BANCHINA con percorsi tattili per disabili vistiv

SCALA: 1:200

COMMESSA	LOTTO	FASE	ENTE	TIPO DOC.	OPERA/DISCIPLINA	PROGR.	REV.
RS3V	40	D	44	P9	FV0100	002	A

Rev.	Descrizione	Redatto	Data	Verificato	Data	Approvato	Data	Autorizzato Data
A	Emissione esecutiva	G. Brunaccini A. Di Stefano L. Fiorentino L. Lo	Giu 2020	G. Lacoste	Giu 2020	P. Bellardinelli	Giu 2020	ITALFERR GRUPPO FERROVIE DELLO STATO ITALIANE Dott. Ing. Pietro Lacoste Ordine degli Ingegneri della Provincia di Roma n. A 21831

File: RS3V40D44P9FV0100002A.dwg

n.Elab.: 952