SEZIONE LONGITUDINALE BB - scala 1:100

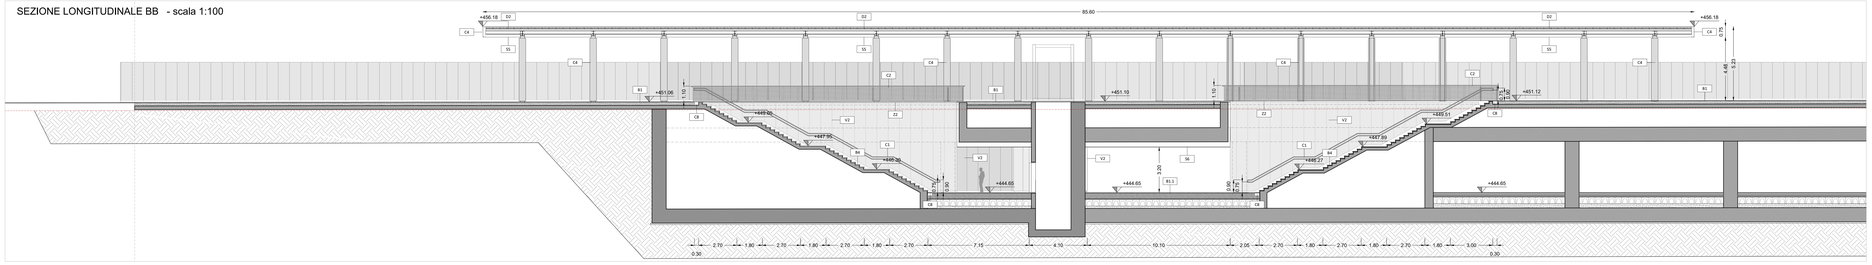

STRALCIO PIANTA QUOTA BANCHINA - scala 1:100

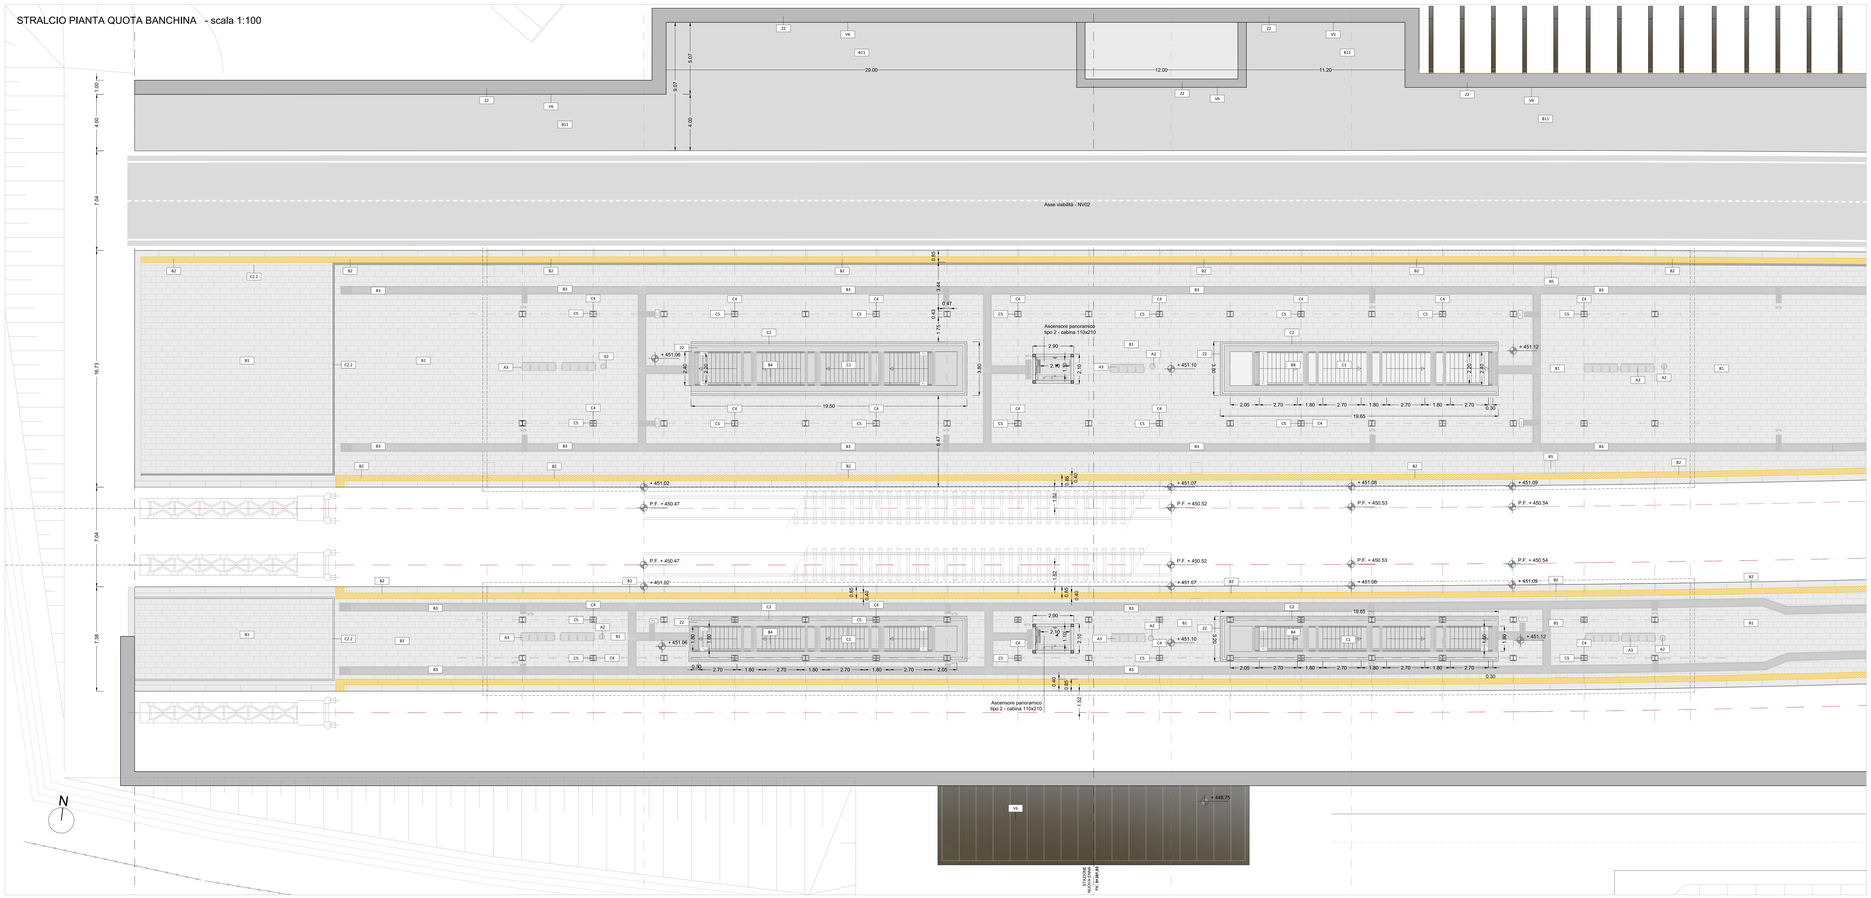

TABELLA FINITURE - MURATURE - SERRAMENTI

N = ALTEZZA NETTA AMBIENTE
F4 - FINITURA PAVIMENTO
F5 - FINITURA PARETE
C4 - FINITURA SOFFITTO

INFISSI — TIPOLOGIA MURATURA E FINITURE

FINITURE PAVIMENTI

B1	Pavimentazione in piastrelle di gres fine porcellanato non smaltato e non assorbente, coeff. attrito dinamico > 0.4 dimensioni 60x60x2 cm, posata con specifico collante su massetto in conglomerato di calcestruzzo.
B1: 1	Pavimentazione in piastrelle di gres fine porcellanato non smaltato e non assorbente, coeff. attrito dinamico > 0.4 dimensioni 60x60x2 cm, posata con specifico collante su massetto in conglomerato di calcestruzzo armato su vespaio aerato.
B1: 2	Pavimentazione in piastrelle di gres fine porcellanato non smaltato e non assorbente, coeff. attrito dinamico > 0.4 dimensioni 60x60x2 cm, posata con specifico collante su massetto in conglomerato di calcestruzzo armato su soletta strutturale in lamiera grecata.
B1: 3	Pavimentazione in piastrelle di gres porcelanato, smaltato, ed inassorbente posata con specifico collante, coeff. attrito dinamico > 0.4 dim. 60x60x1.4 cm , su massetto in conglomerato di calcestruzzo armato su vespaio aerato.
B2	Fascia guida di sicurezza in lastre di cemento, posate su letto di malta, dimensioni 30x40x3.5 cm, con sistema LVE (Logos Vet Evolution) comprensivo di TAG - RFID (Radio frequenti identificatori) da collocare sotto la pavimentazione ogni 60 cm .
B3	Pavimentazione in lastre di cemento e grangliа di quarzo sferodale ad alta resistenza, poste in opera su letto di malta, dimensioni 30x40x3.5 cm, con sistema LVE (Logos Vet Evolution) per disabili vista , sistema LXE (Logos Vet Evolution), comprensivo di TAG - RFID (Radio frequenti identificatori) da collocare sotto la pavimentazione ogni 60 cm .
B4	Pavimentazione gradone scala di gres fine porcellanato non smaltato e non assorbente, posata con specifico collante, coeff. attrito dinamico > 0.4 dim. 20x60x2 cm.
B4: 1	Pavimentazione gradone scala di gres porcellanato, su struttura metallica.
B5	Chiusino zincato da riempimento porta pavimentazione per copertura pozzetti dim. cm 60x60x8, dim 70x70x8 (+/- 5%).
B6	Rampa di raccordo alla banchina in battuto di cls rigato sp. 50 mm.
B7	Pavimento ad alta resistenza meccanica,eseguito in malta sintetica epossidica tricomponente con speciali cariche quarzifere.
B8	Pavimento tecnico sopraelevato (portanza 10.000 N/m²) in pannelli metallici, costituito da lamiera di acciaio ad alta resistenza meccanica e duttilità (dim 60x60 cm sp. minimo 2 cm), finitura superficiale in pvc antistatico,disposte su sostegno in acciaio zincato. Trattamento antipolvere della superficie sottostante.
B9	Pavimentazione con piastrelle speciali ad alta compressione di tipo industriale (portanza 15.000 N/m²) dimensioni 30x30x2 cm,costituite da un unico blocco in materiale antiabrasivo,elevata resistenza all'acqua ed all'azione di olii ed acidi, dim. 30x30cm e spess. non inferiore a 28 mm i.e posti in opera su soletta di conglomerato cementizio poggiante su vespaio aerato realizzato con igloo.
B10	Pavimentazione in gres porcellanato (30x30cm) posato su colla, massetto (sp.6cm) e soletta armata con rete elettrosaldata (sp.8cm)
B11	Pavimentazione provvisoria in asfalto

CORDOLI

L1	Elementi prefabbricati in calcestruzzo vibrato armato con rete elettrosaldata di Tipo 2 - Cordolo marciapiede
L2	Cordolo prefabbricato in conglomerato cementizio armato vibrocompresso con finitura anticivico e angolo smussato lato binario - cordolo marciapiede h 25cm

FINITURA e RIVESTIMENTO PARETI

V1	Rivestimento in gabbioni in rete metallica a doppia torsione con maglia esagonale tipo 8 x 10, tessuta con filo d'acciaio trafilato e freddo protetto con lega eutettica Zincо-Alluminio e un ulteriore rivestimento polimerico ad elevate prestazioni, riempimento in pietra di cava e sottostruttura in acciaio.
V2	Rivestimento in blocchi in gres porcellanato strutturato (dim.600 x 1.200 mm) o fibrorinforzato (dim.600 x 1.200 mm), posato con specifico collante su pannelli in lamiera 11 mm , su struttura metallica e ancoraggio a scomparsa, posate in verticale.
V3	Resatura cementizia idrofuga a tessitura civile fine e trattamento protettivo anti-graffiti + smalto murale acrilico fino ad 1.7.30m
V4	Finitura mur in calcestruzzo a faccia vista,con trattamento idrorepellente e anti-graffiti della superficie a vista, completi di telaio metallico di sostegno, staffature e bullonerie per l'ancoraggio a scomparsa.
V5	Rivestimento esterno in lastre in gres sp. con finitura esterna in gres sp. 8 mm e anima strutturale rinforzata con fibre di vetro, con percentuale di finitura pari al 18% , con trattamento idrorepellente e anti-graffiti della superficie a vista, completi di telaio metallico di sostegno, staffature e bullonerie per l'ancoraggio a scomparsa alla struttura.
V6	Rivestimento esterno realizzato in pannelli di lamiera piana liscia di alluminio verniciato su sottostruttura metallica.
V6: 1	Rivestimento esterno in pannelli in lamiera piana microforata area aperta 51% di alluminio verniciato su sottostruttura metallica.
V7	Intonaco grezzo con malta fine di calce aperta e pozzolana brata a frattazzo, rifinito con soversiatore strato di circa 2mm di malta per stucchi, levigato e lisciato, completato con ciclo di pitturazione ecoattiva e due riprese contenente soslanze fotocatalitiche e fissativo (primer) di sottofondo a base acquosa.
V7: 1	Intonaco resistente al fuoco a base di vermiculite, dato in opera su pareti, a superficie rustica, dello spessore idoneo a dare la resistenza al fuoco di 120 minuti
V8	Intonaco liscio per interni tinteggiato con sinpittura a base di resina siloxanica e rete in fibra di vetro portantonaco.
V9	Rivestimento in lastre di gres porcellanato dim. 600x1000 mm di colorazione assimilabile al RAL 5001 per un'altezza di 240 mm applicate con idoneo collante e staffe di ancoraggio a scomparsa.

MURATURE

V10	Pannello rimovibile in carlongesso su sottostruttura metallica rivestito in gres porcellanato h 1.20 m- Servizi igienici.
V11	Rivestimento esterno realizzato in pietra calcarea in lastre refrattarie (sp.3 cm) levigata e fiss di sega con trattamento protettivo antisuttrito, incollato e ancorato con apposite grappe in acciaio inossidabile.
M1	Parete esterna a secco, con orditura in acciaio zincato con caratteristiche foniche/isoterm. portata ai carichi, resistenza agli urti, all'azione sismica, trasmittanza termica U =0,2 W/m2K.
M2	Parete interna in carlongesso con doppie lastre impermeabili sul due lati con orditura metallica realizzata con profili di acciaio zincato (UNI EN 10142).
M3	Muratura in blocchi cavi prefabbricati in cls vibrocompresso e inerti leggeri, sp. 30cm, con idonei rinforzi verticali ed orizzontali per murature in zona sismica.
M4	Muratura in blocchi cavi prefabbricati in cls vibrocompresso e inerti leggeri, sp. 20cm, con idonei rinforzi verticali ed orizzontali per murature in zona sismica.
M5	Tramezzatura in blocchi forati di conglomerato di argilla espansa, sp. 12 cm.

GIUNTI E SOGLIE

G1	Giunto in alluminio a pavimento idoneo per il tipo di pavimentazione
GP1	Giunto in alluminio a parete
Z1	Soglia in lastre di pietra locale, sp. 5 cm con superfici bocciardate.
Z2	Soglia metallica in acciaio zincato e verniciato

ARREDI

A1	Panca lineare in conglomerato cementizio con superficie sabbiata e fiocata sulla parte della seduta.
A2	Cestino portarifiuti tondo in lamiera zcata, supporto su palo, dimensioni: C300mm,altezza 400mm.

LEGENDA MATERIALI SISTEMAZIONE ESTERNE

B1e	Pavimentazione realizzata con sistema stabilizzante - consolidante a base di resine acriliche in dispersione da diluire opportune e stendere con «bordi»filtrice,stradale, sp. 10 cm
B2e	Pavimentazione drenante in massetti autobloccanti di cls cavi con terreno vegetale
B3e	Pavimentazione in pietra ricostruita formato 100X50 cm alettati su sabbia,sp. 90 mm. Lavorazione delle superfici con bocciarda.
B4e	Pavimentazione stradale in asfalto
L1e	Cordolo marciapiede in pietra dai taglio dim. cm10x25
L2e	Cordolo prefabbricato in c.a.v
BH	Scivolo per disabili motori in pietra, sp. 5 cm.
Pr	Formazione e semina prato con miscuglio di semi selezionati su zolle di terreno vegetale con bocciarda.
Ga	Protezione alberatura con griglia metallica a corona circolare in acciaio zincato

NOTE:
Tutti i ciclo di verniciatura verranno effettuati secondo circolare FZ 64.
Tutti i marcapiani delle scale e ramps interne alla stazione/fermata saranno dotati di mancorrimi tattili per disabili vista+
Tutte le porte P sono blindate dotate di maniglione antipanico, carattteristiche antirintruzione e apparecchiatura chiusura automatica
Tutti i pozzetti sono coperti con agilis ponte,pavimentazione ---> In tutte le pavimentazioni vanno previsti i giunti di frazionamento
Lavorazione e trattamenti protettivi delle nuove strutture in acciaio.

LEGENDA dei PERCORSI TATTILI con LINGUAGGIO LVE

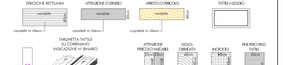

SCHEMA di PERCORSO TATTILE

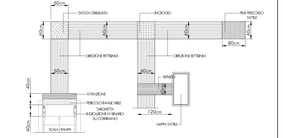

LEGENDA CODICI MAPPE TATTILI

MTP	Hoppo Tattile a Ponte	MTB	Hoppo Tattile di Bivio
MTL	Hoppo Tattile su Leggio	MTA	Hoppo Tattile Avanzato
MTW	Hoppo Tattile Bagno	TC	Torghetta su corrimano

N.B: Per strutture, tecnologie e impianti compresi i drenaggi si rimanda agli elaborati specialistici.

COMMITTENTE:

RFI RETE FERROVIARIA ITALIANA
GRUPPO FERROVIE DELLO STATO ITALIANE

PROGETTAZIONE:

ITALFERR
GRUPPO FERROVIE DELLO STATO ITALIANE

DIRETTRICE FERROVIARIA MESSINA - CATANIA - PALERMO

NUOVO COLLEGAMENTO PALERMO - CATANIA

U.O. ARCHITETTURA,STAZIONI E TERRITORIO

PROGETTO DEFINITIVO

TRATTA NUOVA ENNA - DITTAINO (LOTTO 4B)

FV01 - STAZIONE NUOVA ENNA

Pianta quota banchina e sezione longitudinale

SCALA: 1:100

COMMESSA	LOTTO	FASE	ENTE	TIPO DOC.	OPERA/DISCIPLINA	PROGR.	REV.
RS3V	40	D	44	PA	FV0100	001	B

Rev.	Descrizione	Redatto	Data	Verificato	Data	Approvato	Data	Autorizzato Data
A	Emissione esecutiva	G. Scrofani	Giu 2019	G. Lanzetta	Giu 2019	P. Scarascia Mugnozza	Giu 2019	G. Fadda Giu 2019
B	Emissione esecutiva	A.Cipriano G.Scrofani	Gen 2020	G. Lanzetta	Gen 2020	P. Scarascia Mugnozza	Gen 2020	G. Fadda Gen 2020

File: RS3V40D44PAFV0100001B.dwg

n.Elab.: 953