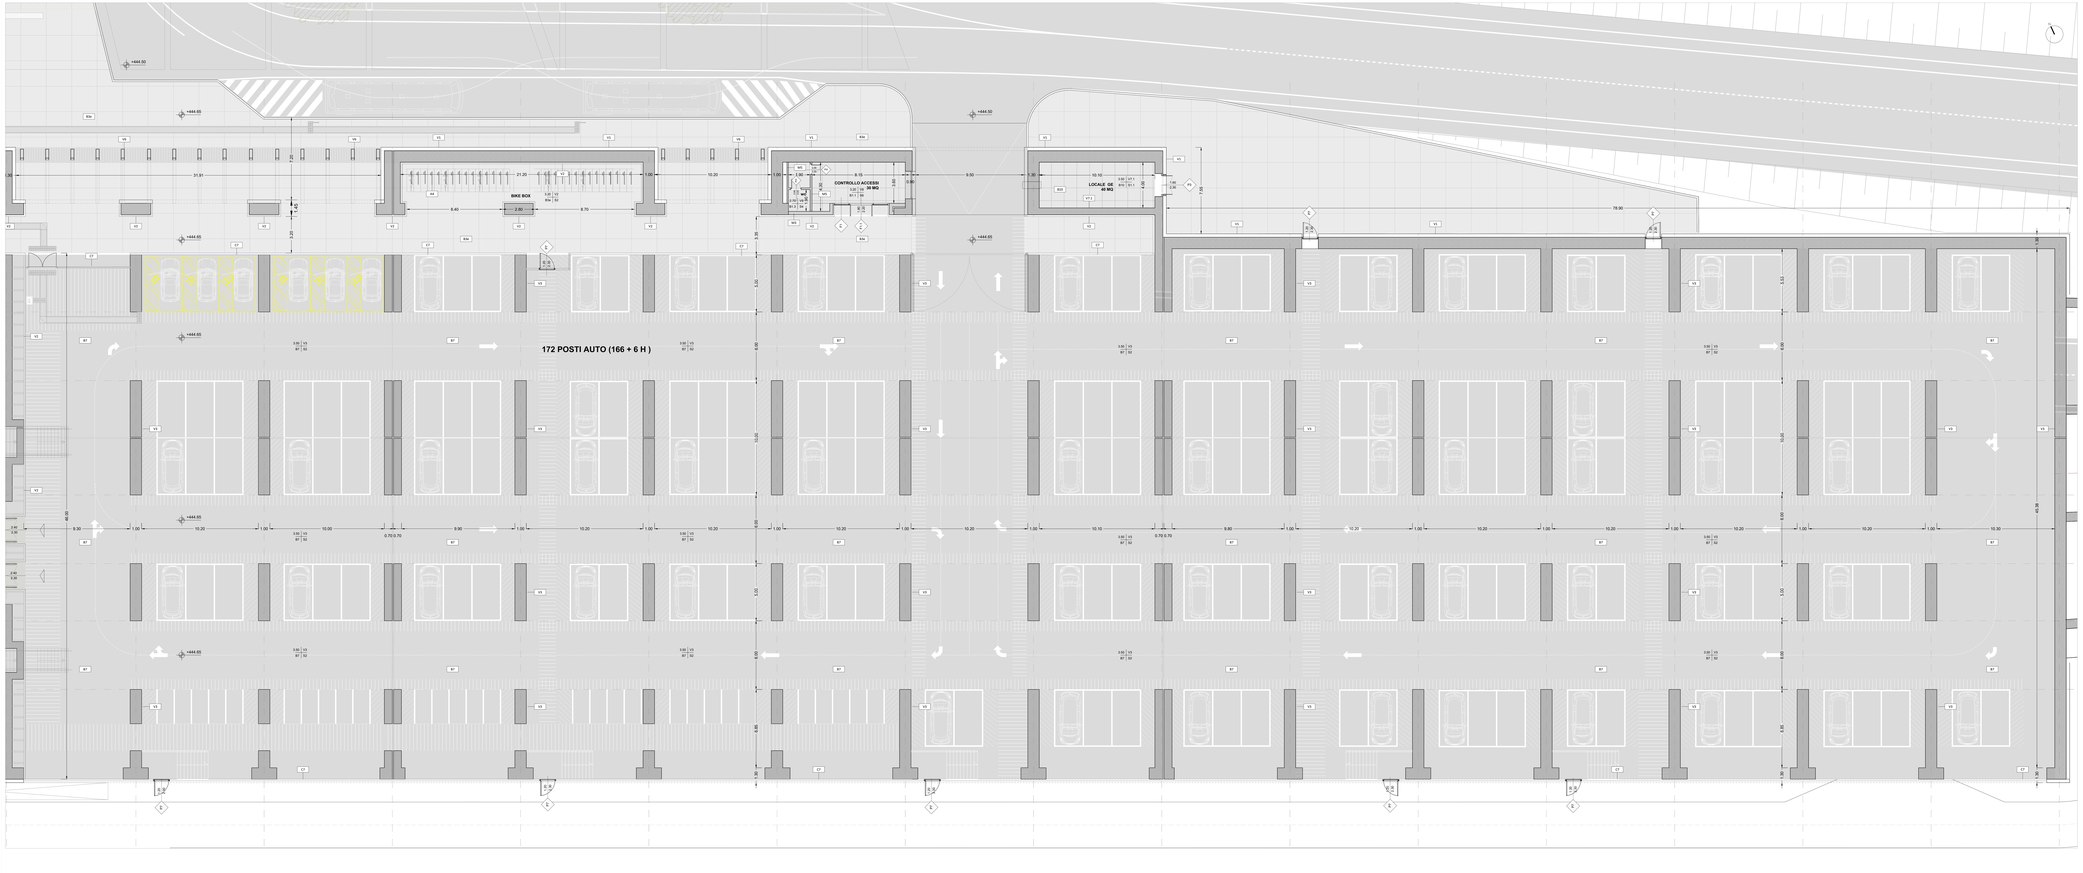

TABELLA FINITURE - MURATURE - SERRAMENTI

N. PIANTA RIFITTA AMBIENTE
N. PARETE PARAMENTO
N. PARETE DIVISORIA
CS - FINITURA SOFFITTO

INFISSI

1° TIPOLOGIA MURATURA E FINITURE

FINITURE PAVIMENTI

B1 Pavimentazione: in piastrelle di gres fine porcellanato non smaltato e non assorbente, coeff. attrito dinamico > 0.4 dimensioni 60x60x2 cm, posate con specifico collante su massetto in conglomerato di calcestruzzo.

B1.1 Pavimentazione: in piastrelle di gres fine porcellanato non smaltato e non assorbente, coeff. attrito dinamico > 0.4 dimensioni 60x60x2 cm, posate con specifico collante su massetto in conglomerato di calcestruzzo armato su vespaio areato.

B1.2 Pavimentazione: in piastrelle di gres fine porcellanato non smaltato e non assorbente, coeff. attrito dinamico > 0.4 dimensioni 60x60x2 cm, posate con specifico collante su massetto in conglomerato di calcestruzzo armato su solaio strutturale in opera gettata.

B1.5 Pavimentazione: in piastrelle di gres porcellanato, smaltato, ad impermeabile posato con specifico collante, coeff. attrito dinamico > 0.4 dim. 60x60x14 cm su massetto in conglomerato di calcestruzzo armato su vespaio areato.

B2 Fascia guida di accessione in lastre di cemento, posate su specifico collante, dimensioni 30x30x2 cm, colore giallo (Legale Vert Evolution) compresivo di TAG - RFID (Radio frequent identification) da collocare sotto la pavimentazione ogni 60 cm.

B3 Pavimentazione in lastre di cemento e ghiaglie di quarzo vibrolatate ad alta resistenza, posate in opera su letto di sabbia e cemento, dimensioni 30x30x2 cm, colore giallo percorso tattile piastrate per disabili vero, esterno LVE (Legale Vert Evolution), compresivo di TAG - RFID (Radio frequent identification) da collocare sotto la pavimentazione ogni 60 cm.

B4 Pavimentazione: gradone scala di gres fine porcellanato, con smaltato e non assorbente, posate con specifico collante, coeff. attrito dinamico > 0.4 dim. 30x60x2 cm.

B4.1 Pavimentazione: gradone scala di gres porcellanato, in opera.

B5 Chiusino chiusto (in mancanza) porta pavimentazione per ispezione posato dim. cm 60x60x5, cm 75x75x5 (+/- 5%).

B6 Rampa di raccordo alla banchina in battuto di cls rigato su 10 cm.

B7 Pavimento ad alta resistenza meccanica,eseguito in matta artistica ajossolica litoinpermeità con speciali cariche superficiali.

B8 Pavimento termo soprawelcoti (portanza 10.000 N/m²) realizzato autoportanti di materiale isoolivo ad alta resistenza meccanica e duratatta (dim.60x60 cm sp. minimo 2 cm), posato su sottofondo di calcestruzzo armato con rete metallica in acciaio zincato. Trattamento antipolvere della superficie soliolaterizzo.

B9 Pavimentazione con piastrelle speciali ad alta resistenza meccanica di tipo industriale (portanza 10.000 N/m²) costituite da conglomerando cementizio e granaglie di quarzo vibrolatate,dimensioni 30x30x2 cm, posate in affiancre di ali ed anelli, dim. 30x30cm e spessa mm inferiore a 28 mm o posate in opera su soletta di calcestruzzo armato,compreso ovaggiarle ed ovaggiarle realizzate con gres.

B10 Pavimentazione: in gres porcellanato (30x30cm) posato su colla, masetto (sp.6cm) e soletta armata con rete elettrosaldata (sp.8cm)

B11 Pavimentazione: piastrellata in asfalto

CORDOLI

L1 Elementi prefabbricati in cls di calcestruzzo vibrato armato con rete elettrosaldata di tipo pesante,nervegiante.

L2 Cordolo prefabbricato in calcestruzzo,compresivo armato vibrocompresso con finitura antiscivolo e angolo smussato dim. 30x30 cm, colore rosso compresivo.

FINITURA e RIVESTIMENTO PARETI

V1 Rivestimento in galdoriori in rete metallica a doppia torsione con maglia esagonale tipo 8 x 10, tessuta con filo d'acciaio trafilato a freddo protetto con lega eutettica Zinco-Alluminio (Zn-Al) ad alta resistenza (Galfan) e successivamente ricoperto/rivestito in pvcto di cuoio e sottostruttura in acciaio zincato.

V2 Rivestimento in lastre in gres porcellanato naturale (30x60 cm) o in lastre di marmo naturale (30x60 cm) , con trattamento protettivo antiscivolo, spessore 11 mm, su struttura metallica e ancoraggio a scomparsa, compreso di sottofondo.

V3 Rivestimento cementizio idrofugo e traspirante colore fine e trattamento protettivo anti-graffiti - smalto murale acrilico opaco.

V4 Pareti fuori: rivestimento a bassorilievo,con trattamento protettivo antiscivolo, mediante lastricatura nel sistema di matrici elastiche tipo Renlat 2/1(2 Terminale e equivalenti.

V5 Rivestimento esterno in lastre in gres sp. cm finitura antiscivolo, posate in opera su sottofondo in calcestruzzo, incluse le fibre di vetro e acciaio inox , sp. totale pannelli 18 mm, con trattamento siliconico idrorepellente e anti-graffiti ad alta resistenza, con ancoraggio a scomparsa, compreso ovaggio, staffature e sottovele per l'ancoraggio a scomparsa.

V5.1 Rivestimento esterno in lastre in materiale composito con finitura esterna in grès, con percentuale di fonduta pari al 70% ,ad alta resistenza meccanica,con trattamento della superficie a vista, compreso di telaio metallico e ovaggio, staffature e sottovele per l'ancoraggio a scomparsa alla struttura.

V6 Rivestimento esterno realizzato in pannelli di lamiera piana microforata area aperta 51%, di alluminio verniciato su sottostruttura metallica.

V6.1 Rivestimento esterno in pannelli in lamiera piana microforata area aperta 51%, di alluminio verniciato su sottostruttura metallica.

V7 Intervaso grezzo con rete fine in calce spente e polizzione di malta per stucchi, lavigato e lisciato, compreso con ciclo di pitturazione acrilsilica a due riprese contenente idrorepellente e fissativo (primer) di sottofondo a base acquosa.

V7.1 Intervaso resistente al fuoco a base di vermiculite, dato in opera a mano o a macchina, per uno spessore finito non inferiore a 2cm e resistenza al fuoco di 120 minuti.

V8 Intervaso liscio per interni lirisaggiato con struttura a base di resina sintesarina e rete in fibra di vetro perfettamente.

V9 Rivestimento in lastre di gres porcellanato dim. 600x1000 mm,spessore 6 mm,posato a colla, con fuga 2 mm, compreso di 3400 mm applicate con stesso colante di siaffe di ancoraggio a scomparsa.

V10 Pareti rivestite in cartongesso su sottostruttura metallica,rivestito in gres porcellanato fr 1.20 m 3m-cm 60x60 cm.

V11 Rivestimento esterno realizzato in pietra calcarea in lastre rettangolari (sp.3 cm) legata a fito di sugo con trattamento antiscivolo e idrorepellente, ancorata con apposiiti grappe in acciaio inossidabile.

MURATURE

M1 Parete esterna a sacco, con strutture in acciaio zincato con caratteristiche forosoiscenti, portate al cantiri, resistenza 60 kg/ml, di azione sismica, trasmittanza termica U =0.2 W/m2K.

M2 Parete interna in cartongesso con doppia lastra impermeabili sul due lati con orditura metallica realizzata con profili in acciaio zincato(UA 75/27).

M3 Muratura in blocchi con prefabbricati in cls vibrocompresso a mani leggeri, sp. 20cm, con idonee initinci verticali ed orizzontali per muratuire. in zona sismica.

M4 Muratura in blocchi con prefabbricati in cls vibrocompresso a mani leggeri, sp. 25cm, con idonei initinci verticali ed orizzontali per muratuire. in zona sismica.

M5 Tramezzature: in blocchi forati in conglomerato di argilla espansa, sp. 12 cm.

GUINTI E SOGLIE

G1 Giunto in alluminio a pavimento ciorsec per il collegamento pavimento.

G4P Giunto in alluminio a parete

Z1 Soglia in laste di pietra locale, sp. 5 cm con superficie soccostata.

Z2 Soglia metallica in acciaio zincato e verniciato

ARREDI

A1 Panca lineare in conglomerato cementizio con superficie liscia,dimensioni 1500x40x45cm.

A2 Cestino portarifiuti tondo in lamiera zincata, supporto su palo, dimensioni 1300mm,altezza 450mm.

LEGGIADRI MATERIALI SOTTOFONDI

B1K Pavimentazione realizzata con sistema stabilizzante in polvere di cemento e sabbia,compresivo di rete in fibra di vetro (gunitare e stendere con vibrofinitrice stradale, sp. 15 cm

B2K Pavimentazione drenante: in masselli autobloccanti di cls con con terreno vegetale

B3K Pavimentazione: in pietra tiocelula formato 100X50 cm e spessore da sp. 50 mm. Lavorazione delle superfici con bocciardata.

B4K Pavimentazione stradale in asfalto

SOFFITTI

S1 Intervaso grezzo con malta fine di calce spenta e pozzolana e rete in fibra di vetro,compresivo di ponteggi fino a 4 metri di altezza per stucchi, lavigato e lisciato, compreso con ciclo di pitturazione acrsilica a due riprese contenente idrorepellente e fissativo (primer) di sottofondo a base acquosa.

S1.1 Intervaso resistente al fuoco a base di vermiculite a superficie liscia, dato in opera a mano o a macchina, per uno spessore di 100 minuti

S2 Rasatura cementizia idrofuga a tavolone civile fine

S3 Intervaso liscio per interni lirisaggiato con struttura a base di resina sintesarina e rete in fibra di vetro perfettamente.

S4 Controsoffitto modulare specioscatolo in pannelli in fibra minerale sp. 15 mm con orditura di sostegno metallica.

S5 Controsoffitto in fibra attrezzato di pannelli composti di sp. 15 mm, con orditura di sostegno metallica, con lastra (h 0.50m) o di un nucleo minerale (tipo Rockfonit), con orditura di sottostruttura metallica. Comportamento al fuoco Classe 1.

S6 CONTROSOFFITTO: Controsoffitto in pannelli di lamiera piana liscia di alluminio pre verniciato su struttura secondaria a pendini in acciaio zincato con guide ad U 27x30mm e profili a C 60x27mm,compresi di ogni onere per dare la parete trattamento in fase di retro delle sp. 40 mm

FINITURE COPERTURE

C1 Copertura terrazzata in pannelli composti di alluminio a nucleo minerale (tipo Rockfonit R2) con strato isolante in lana minerale sp. 40 mm con o sottostruttura in profili di alluminio a taglio termico.

C2 Pannello coibentato costituito da lamiera superiore grecata in acciaio preverniciato spessore 6/10 mm, con nervature di rinforzo di rame a lamiera inferiore in acciaio zincato preverniciato su sottostruttura in alluminio.

C3 Pacchetto di copertura: prima di protezione su manetto della pendenza in conglomerato cementizio alleggerito (sp.8cm) impermeabilizzazione con guaina bitumosa (2 strati in rinforzo), strato di scaricando (sp.5cm), barriera al vapore (sp.2cm) e pannelli in sughero.

C4 Pacchetto di copertura(dall'alto ch4Tx41cm) su manetto della pendenza in conglomerato cementizio alleggerito (sp.8cm) impermeabilizzazione con guaina bitumosa (2 strati in rinforzo), strato di scaricando (sp.5cm), barriera al vapore

INFISSI

P1 Porta esterna blindata a 2 ante in acciaio zincato e verniciato, dim.80x220 cm

P2 Porta esterna blindata a 2 ante in acciaio zincato e verniciato, dim.120x220 cm

P3 Porta esterna blindata, incombustibile, a 2 ante in acciaio zincato e verniciato con pulgile di rembourrre in acciaio, dim.160x230 cm

P4 Porta esterna blindata a 2 ante in acciaio zincato e verniciato con specchiature in vetro antiproiettile, dim. 200x230 cm

P5 Porta esterna blindata a 2 ante in acciaio zincato e verniciato con specchiature in vetro antiproiettile, dim. 200x230 cm

P6 Porta antincendio in acciaio zincato REI 120 a due battenti con serratura speciale e maniglione antipanico, dim. 140x230 cm

P7 Porta esterna con strutture in acciaio zincato e verniciato e pannelli in lamiera stirata (o microforata) a un battente con serratura speciale a maniglione antipanico, dim. 1.20x230 cm

P7 Porta interna ad 1 anta in acciaio zincato e verniciato, dim.80x230 cm

P8 Porta interna in acciaio zincato e verniciato ad un battente, dim.80x230 cm

P9 Porta interna scorrevole in acciaio, dim.90x230cm

P10 Porta interna blindata a 2 ante in acciaio zincato e verniciato, con serratura speciale a maniglione antipanico dim.120x230 cm

P11 Parete vetrata di sicurezza con caratteristiche isolanti costituita da lastre in vetro temperato e stratificato di alumino estruso a taglio termico e specchiature costituite da doppi vetri temperati e stratificati di sicurezza, con lastra in vetro temperato e stratificato di sicurezza, gas argon al 90 %, lastra temperata e stratificata di cristallo Float 66.1, trattamento bassoemissivo, con dilatazione lastra, con guarnizione in gomma sintetica tipo EPDM EN 12600. Le vetrate saranno provviste di fasce serigrafiche a due diverse altezze (tra 800-1050 mm e i 1500-2000 mm

P11.1 Porta scorrevole in vetro temperato e stratificato a due ante con dispositivo antipanico break out, dim.1800/9002x230cm, con caratteristiche isolanti costituita da lastre in vetro a due diverse altezze (tra 800-1050 mm e i 1500-2000 mm)

P11.2 Porta esterna a battente in vetro temperato e stratificato ad un'anta dim. 1050x230 mm e due ante dim.1850x230mm.

P3 Parete vetrata di sicurezza con caratteristiche isolanti costituita da lastre in vetro temperato e specchiature costituite a taglio termico in acciaio zincato verniciato tinta ottone .le copertine esterne in ottone .e specchiature costituite da doppi vetri temperati e stratificati di sicurezza, gas argon una intercapedine di sp. 16 mm lastrapiù non gas argon al 90 %, lastra temperata e stratificata di cristallo Float 66.1, trattamento bassoemissivo, con dilatazione lastra inferiore inferiore al 30%. Classe 2b2 EN12600. Le vetrate saranno provviste di fasce serigrafiche a due diverse altezze (tra 800-1050 mm e i 1500-2000 mm)

P3.1 Porta scorrevole in vetro temperato e stratificato a due ante in profilati in acciaio zincato verniciato .e specchiature costituite da doppi vetri temperati e stratificati di sicurezza, lastra temperata e stratificata di cristallo Float 66.1, trattamento bassoemissivo, con dilatazione lastra inferiore al 30%. Classe 2b2 EN12600. Le vetrate saranno provviste di fasce serigrafiche a due diverse altezze (tra 800-1050 mm e i 1500-2000 mm)

P3.5 Finestra bifoliata e vasistas in acciaio zincato con caratteristiche isolanti costituita da lastre in vetro temperato .le maniglie e le cerniere sono in tinta con le porte

P4 Copertura modulare in profili di alluminio a taglio termico con specchiature costituite da doppi vetri temperati e stratificati bassoemissivi antifrantumazione con sicurezza post-rottura ultimoa.

C4 Cancello esterno composto da una struttura a pannelli in lamiera di alluminio preverniciato. Disponibile per l'apertura a ante battenti o a scorrere, con caratteristiche antimanomissione classe 2 dim variabili

OPERE METALLICHE

C1 Corrimano doppio compreso i supporti, Ø40 mm sp. 2mm, in acciaio inox

C2 Corrimano in ringhiera con montanti in acciaio inox spazzolato corrimano tubolare a pendini in lamiera microforata in acciaio inox. (Ø60mm)

C3 Corrimano in tubolare in acciaio a vetro, sul doppio corrimano Ø40 mm , in acciaio inox Classe 1b1 (Ø50mm)

C2.2 Parapetto metallico composto da strutture in acciaio inox e doppio corrimano Ø40 mm

C3 Lamiera in acciaio zincato per scossalina gronda o canter di tipo 1 sviluppo 50 cm

C4 Lamiera in materiale composito tipo Alucobond per scossalina gronda e canter di tipo2

C5 Griglia zincata per pozzetto di acciaio zincato preverniciato con pavimgiallo

C6 Grigliato zincato per pozzetto di manutenzione in acciaio zincato

C7 Recinzione in lamiera stirata (o microforata) in alluminio preverniciato con sottostruttura in profili metallici ed montanti in tubolare di acciaio zincato preverniciato in acciaio.

C.1 Recinzione in grigliato metallico preverniciato con struttura metallica in acciaio zincato e verniciato ancorata su cordolo in cls.

C6 Griglia lineare spezzonabile in acciaio zincato sp.5mm 30x30 cm

C8 Zoccolino con cantor di acciaio zincato verniciato h=10 cm, sp. 20/10

C10 Sistema di ancoraggio di tipo C conforme alla norma UNI 11578:2015 del tipo C 2.5N/750 (2012) Linea vita, completata di punti di ancoraggio singoli.

C11 Sistema ancoraggio Flessibile sicurezza (Classe2) UNI EN 3140 con ancoraggio di sicurezza

ESTERNE

A3 Panchina ergonomica in acciaio inox completa di fianchi e doghe in legno massiccio (Cod. 2220/TC)

A4 Portabicicletta in acciaio zincato di cartro e verniciato RAL, con 5ciò bitoscriarola curvatt.

PAVIMENTAZIONE ESTERNE

L1K Cordolo marciapiede in pietra da taglio dim. cm10x25

L2K Cordolo prefabbricato in c.a.v.

B1K Scivolo per disabili modulo in pietra, sp. 5 cm.

P1K Pavimentazione e semina prato con miscuglio di semi selezionati su zolle di terreno vegetale

G4K Protezione alberature con griglie metallica a corona circolare in acciaio zincato

NOTE
*Tutti i dati di serramature saranno ufficiali ascendo crociere FS etc.
Tutte le pareti in gesso dovranno essere rinforzate con pannelli di legno dovranno dotati di mancorrenti lattiti per disabili vasci
Tutte le porte REI sono dotate piastre di maniglione antipanico, caratteristiche antincendio e apparecchiature chiusiporte automatiche
Tutti i pozzetti sono coperti con griglie porte pavimentazione
Levigazione e trattamento protetto delle nuove strutture in acciaio.
(* tutte le pavimentazioni verrno previsti i giunti di frazionamento*

LEGENDA dei PERCORSI TATTILI con LINGUAGGIO LVE

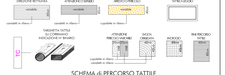

SCHEMA di PERCORSO TATTILE

LEGENDA CODICI MAPPE TATTILI

MTP	Hitpass Tattile a Parete	MTB	Hitpass Tattile di Bivario	MTSR	Hitpass Tattile Regio
MTL	Hitpass Tattile a Gradino	MTA	Hitpass Tattile Asymmetric	TC	Targhetta cu contrasto

N.B: Per strutture, tecnologie e impianti compresi i drenaggi si rimanda agli elaborati specialistici.

COMMITTENTE:

RFI RETE FERROVIARIA ITALIANA
GRUPPO FERROVIE DELLO STATO ITALIANE

PROGETTAZIONE:

ITALFERR
GRUPPO FERROVIE DELLO STATO ITALIANE

DIRETTRICE FERROVIARIA MESSINA - CATANIA - PALERMO

NUOVO COLLEGAMENTO PALERMO - CATANIA

U.O. ARCHITETTURA.STAZIONI E TERRITORIO

PROGETTO DEFINITIVO

TRATTA NUOVA ENNA - DITTAINO (LOTTO 4B)

FV01 - STAZIONE NUOVA ENNA
PIANTA QUOTA PARCHEGGIO

SCALA: 1:100

COMMESSA	LOTTO	FASE	ENTE	TIPO DOC.	OPERA/DISCIPLINA	PROGR.	REV.
RS3V	40	D	A4	PA	FV0100	003	B

Rev.	Descrizione	Redatto	Data	Verificato	Data	Approvato	Data	Autorizzato Data
A	Emissione esecutiva	G.Tonini	Giu 2014	G. Lanzafame	Giu 2014	F.Gasparini	Giu 2014	G. Fadda Giu 2014
B	Emissione esecutiva	G.Tonini A.Di Giovanni	Giu 2021	G. Lanzafame	Giugno 2021	F.Gasparini A.Di Giovanni	Giu 2021	G. Fadda Giugno 2021

File: RS3V40D4PAFV0100003B.dwg

n. Elab.: 955