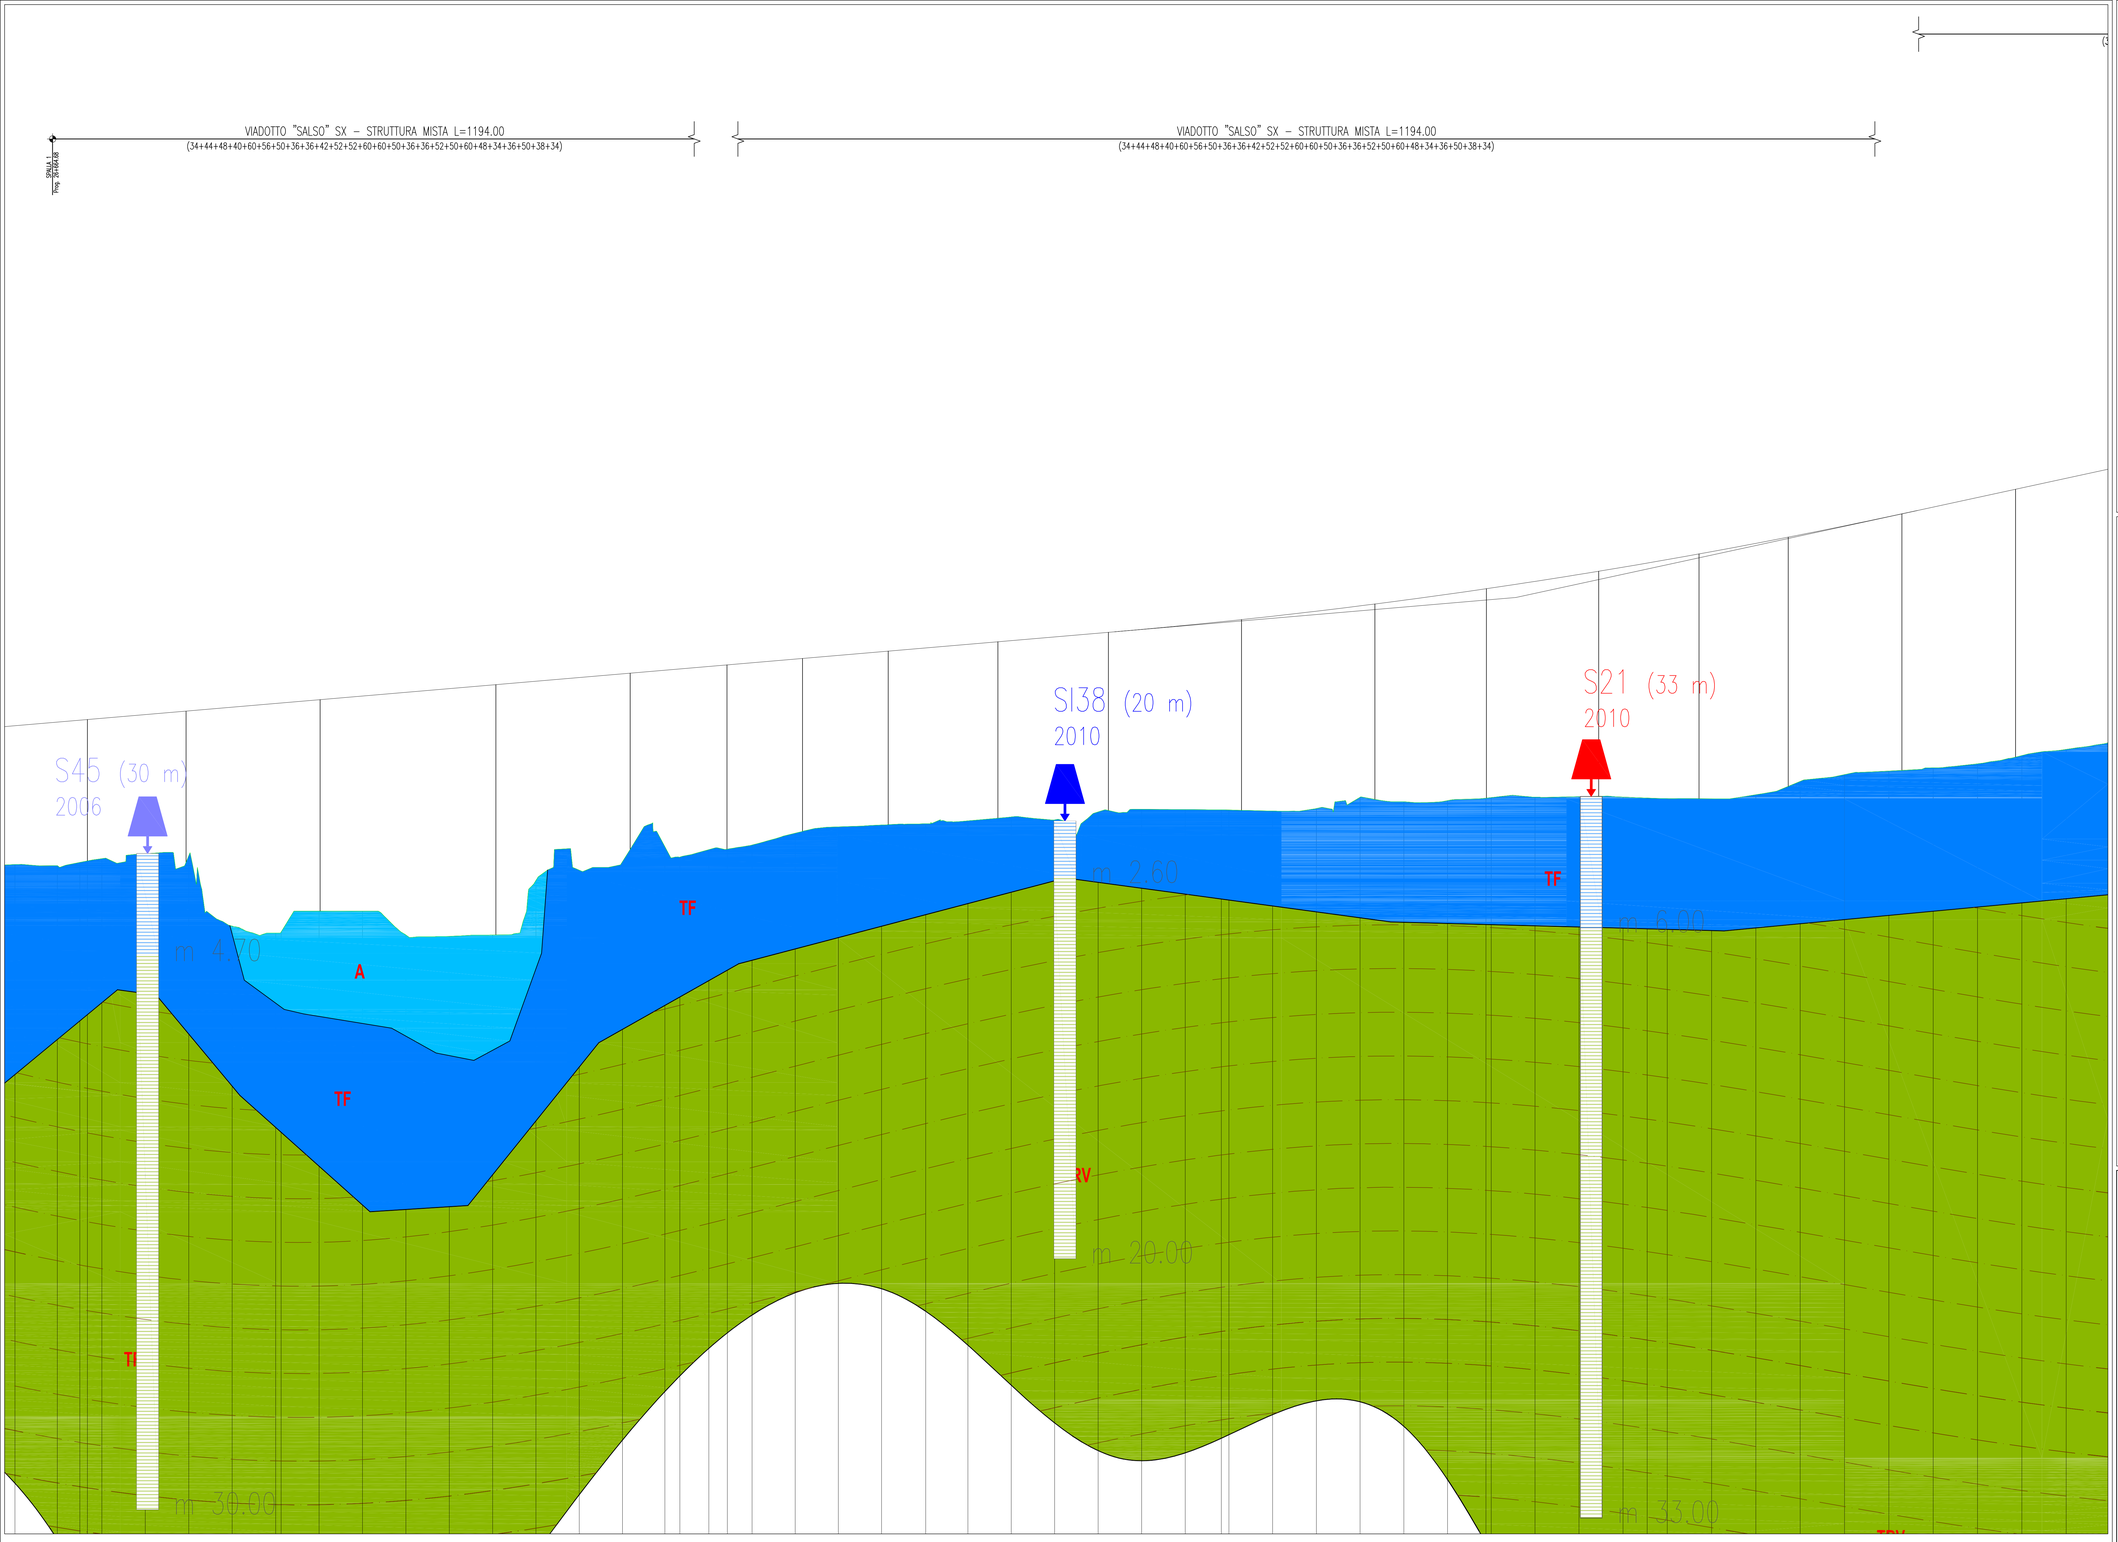
VIADOTTO "SALSO" SX – STRUTTURA MISTA L=1194.00
(34+44+48+40+60+56+50+36+36+42+52+52+60+60+50+36+36+52+50+60+48+34+36+50+38+34)
VIADOTTO "SALSO" SX – STRUTTURA MISTA L=1194.00
(34+44+48+40+60+56+50+36+36+42+52+52+60+60+50+36+36+52+50+60+48+34+36+50+38+34)
SI38 (20 m)
2010
S21 (33 m)
2010
S45 (30 m)
2006
m 2.60
m 6.00
m 4.70
m 20.00
m 30.00
m 33.00
TF
A
TF
TF
RV
TF
TF

| | | |