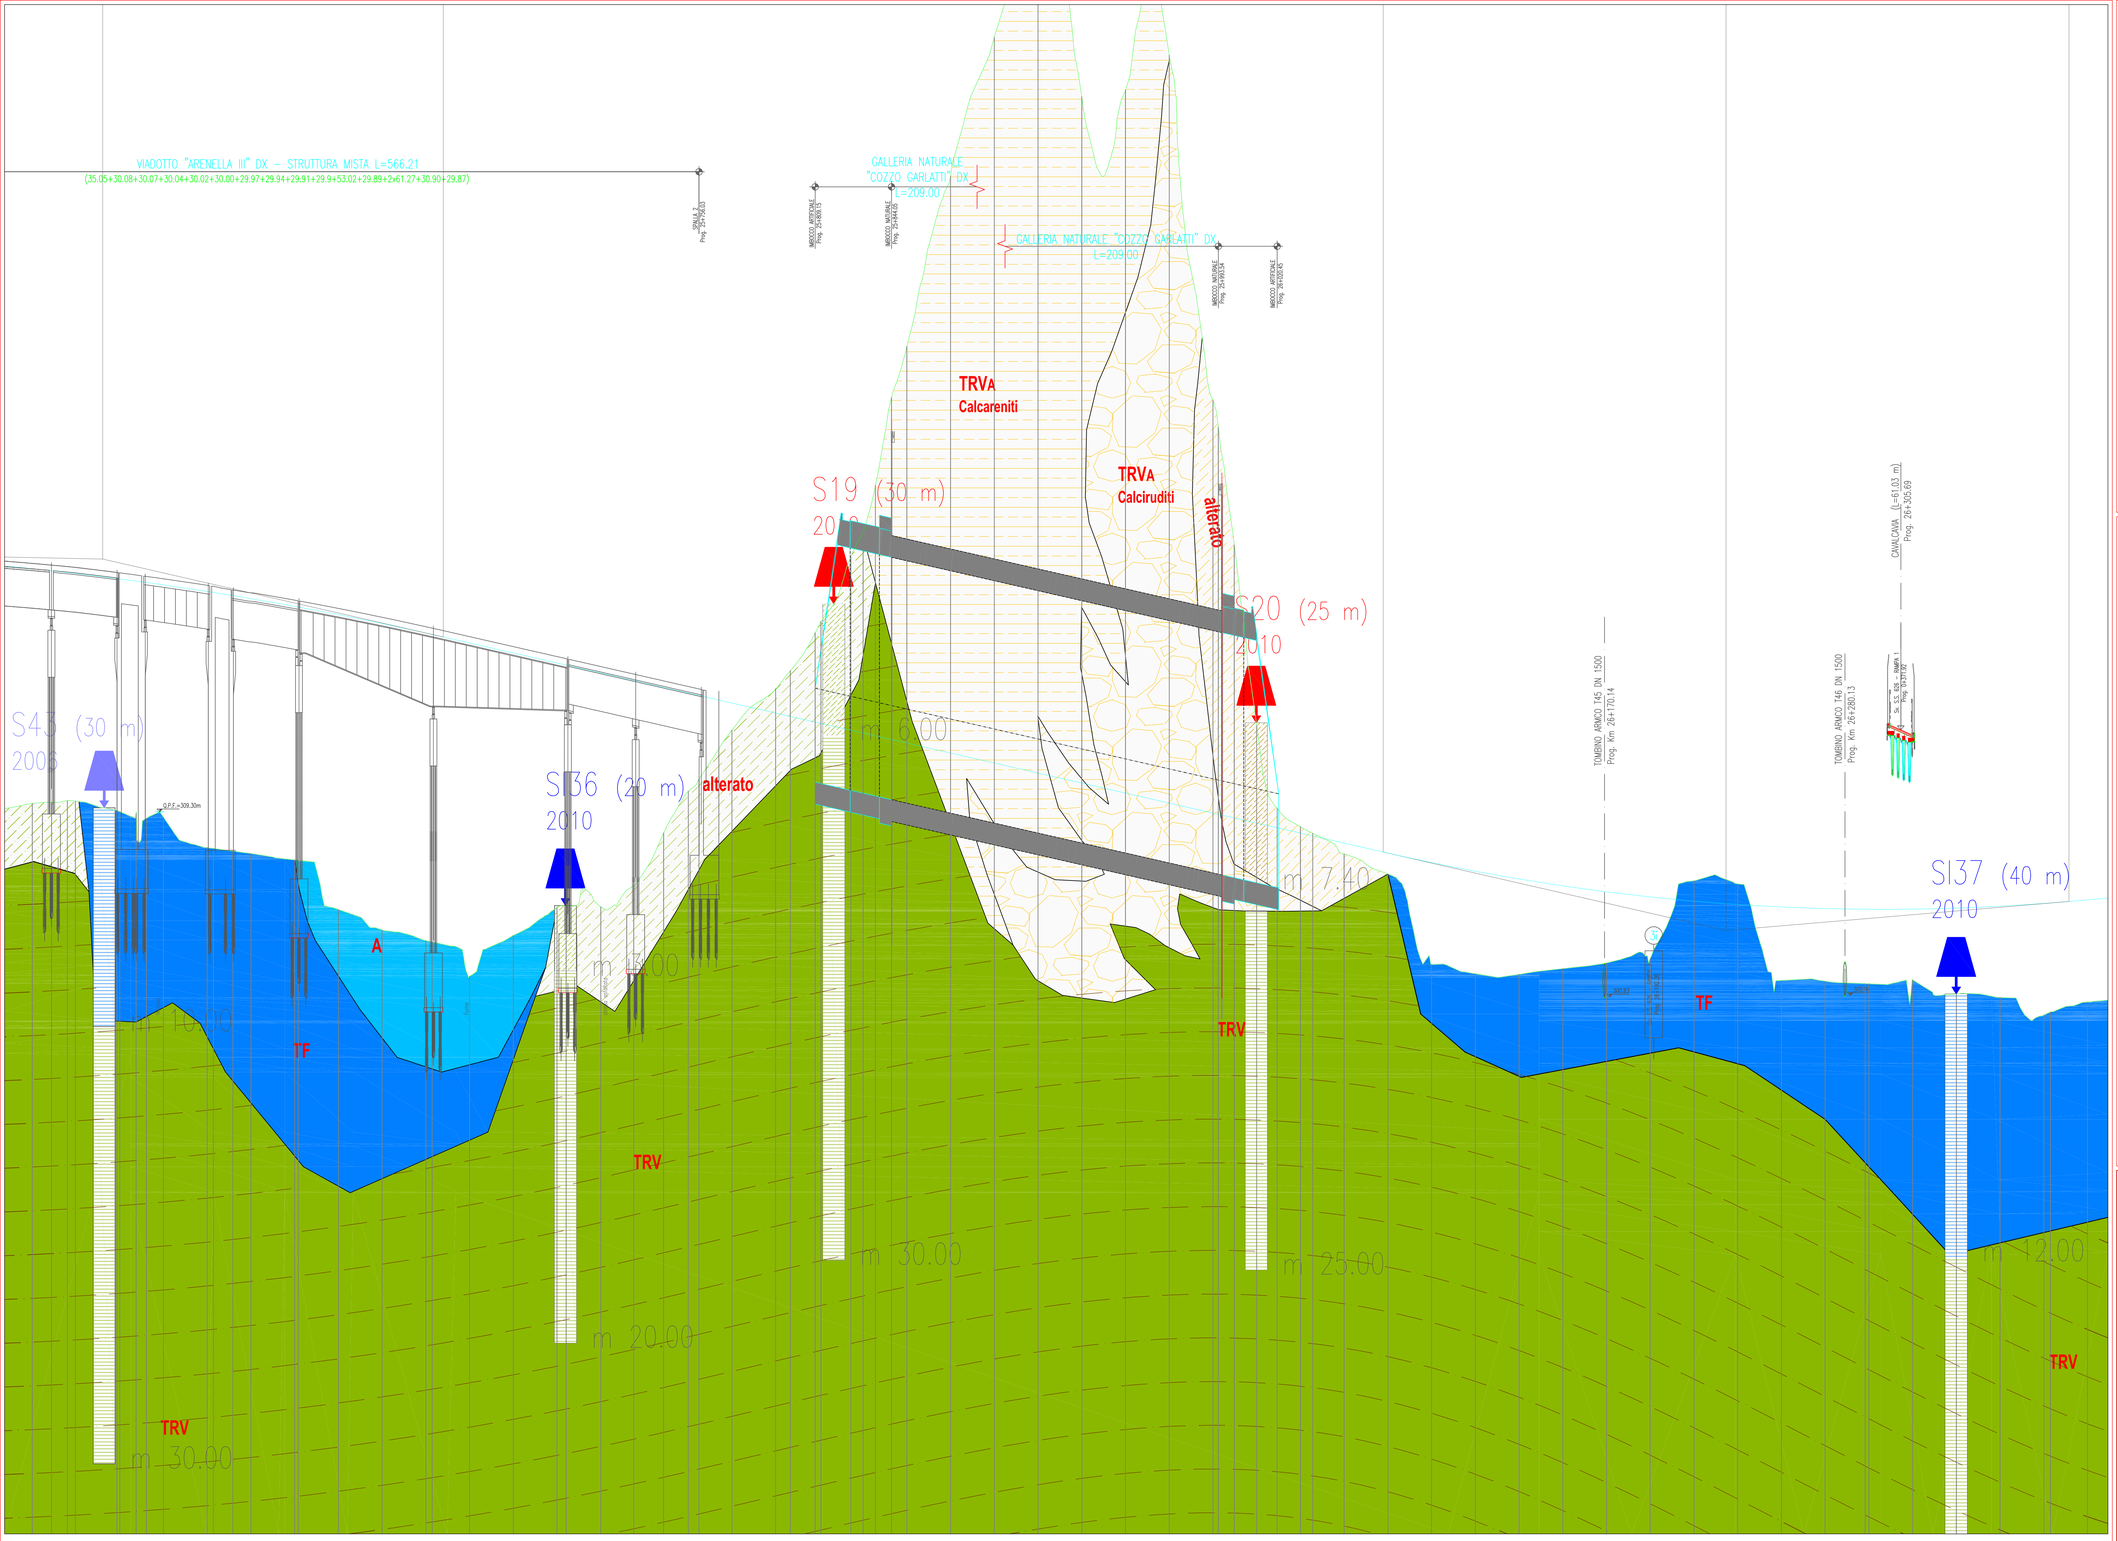

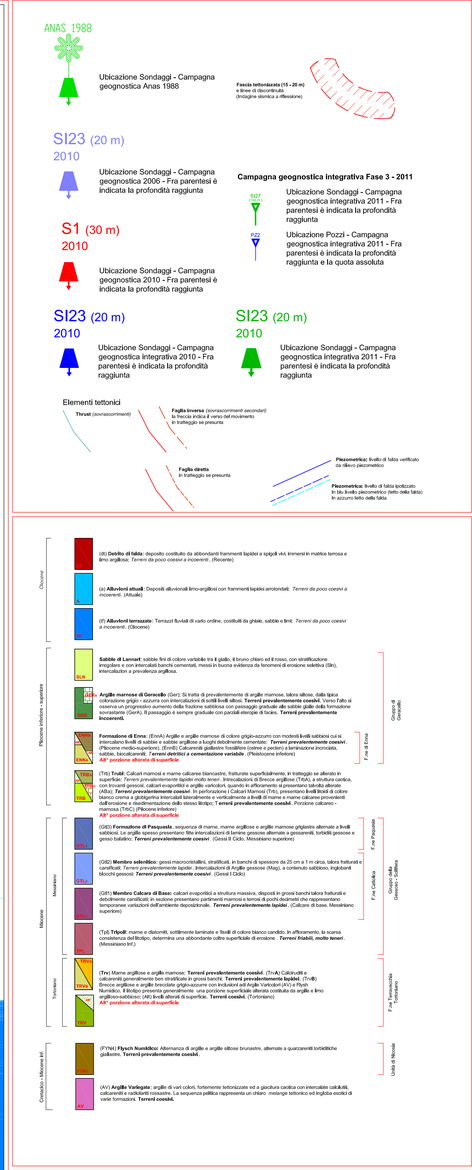

ANAS S.p.A.
DIREZIONE CENTRALE PROGRAMMAZIONE PROGETTAZIONE

PA 12/09
CORRIDOIO PLURIMODALE TIRRENICO - NORD EUROPA
ITINERARIO AGRIGENTO - CALTANISSETTA - A19
S.S. N° 640 "DI PORTO EMPEDOCLE"
AMMODERNAMENTO E ADEGUAMENTO ALLA CAT. B DEL D.M. 5.11.2001
Dal km 44+000 allo svincolo con l'A19

PROGETTO ESECUTIVO

Contraente Generale: Empedocle s.c.p.a.

GEOLOGIA E IDROGEOLOGIA
Profili geologici di dettaglio Gallerie Naturali
Profilo geologico di dettaglio Galleria Naturale Cozzo Garlatti
Asse direzione Agrigento - A19
Tav. 01

Codice Unico Progetto (CUP) : F91B09000070001

Codice Elaborato:

PA12_09 - E	0	0	0	G	E	2	0	8	G	I	0	8	Z	F	X	0	0	3	A	Scala: 1:1000/100

REV.	DATA	DESCRIZIONE	REDATTO	VERIFICATO	APPROVATO	AUTORIZZATO
F						
E						
D						
C						
B						
A	Aprile 2011	EMISSIONE	M. D'ANGELO	A.TURSO	M. LITI	P. PAGLINI

Responsabile del procedimento: Ing. MAURIZIO ARAMINI

Il Progettista: Dott. Ing. GIAN LUCA MELONI – Ordine degli Ingegneri di Firenze N° 4533

Il Consulente: Dott. Ing. ALESSANDRO SALVATI – Ordine Ingegneri Roma N° 14853

Il Coordinatore per la sicurezza in fase di progetto: Dott. Ing. ANTONIO TURSO – Ordine Ingegneri Palermo n° 5400

Il Direttore dei lavori: Dott. Ing. PERPINO IRANO SANDRO – Ordine Ingegneri Roma n° 14442

Dott. Geol. D'ANGELO MAURIZIO – Ordine Regionale dei Geologi della Sicilia N. 1607