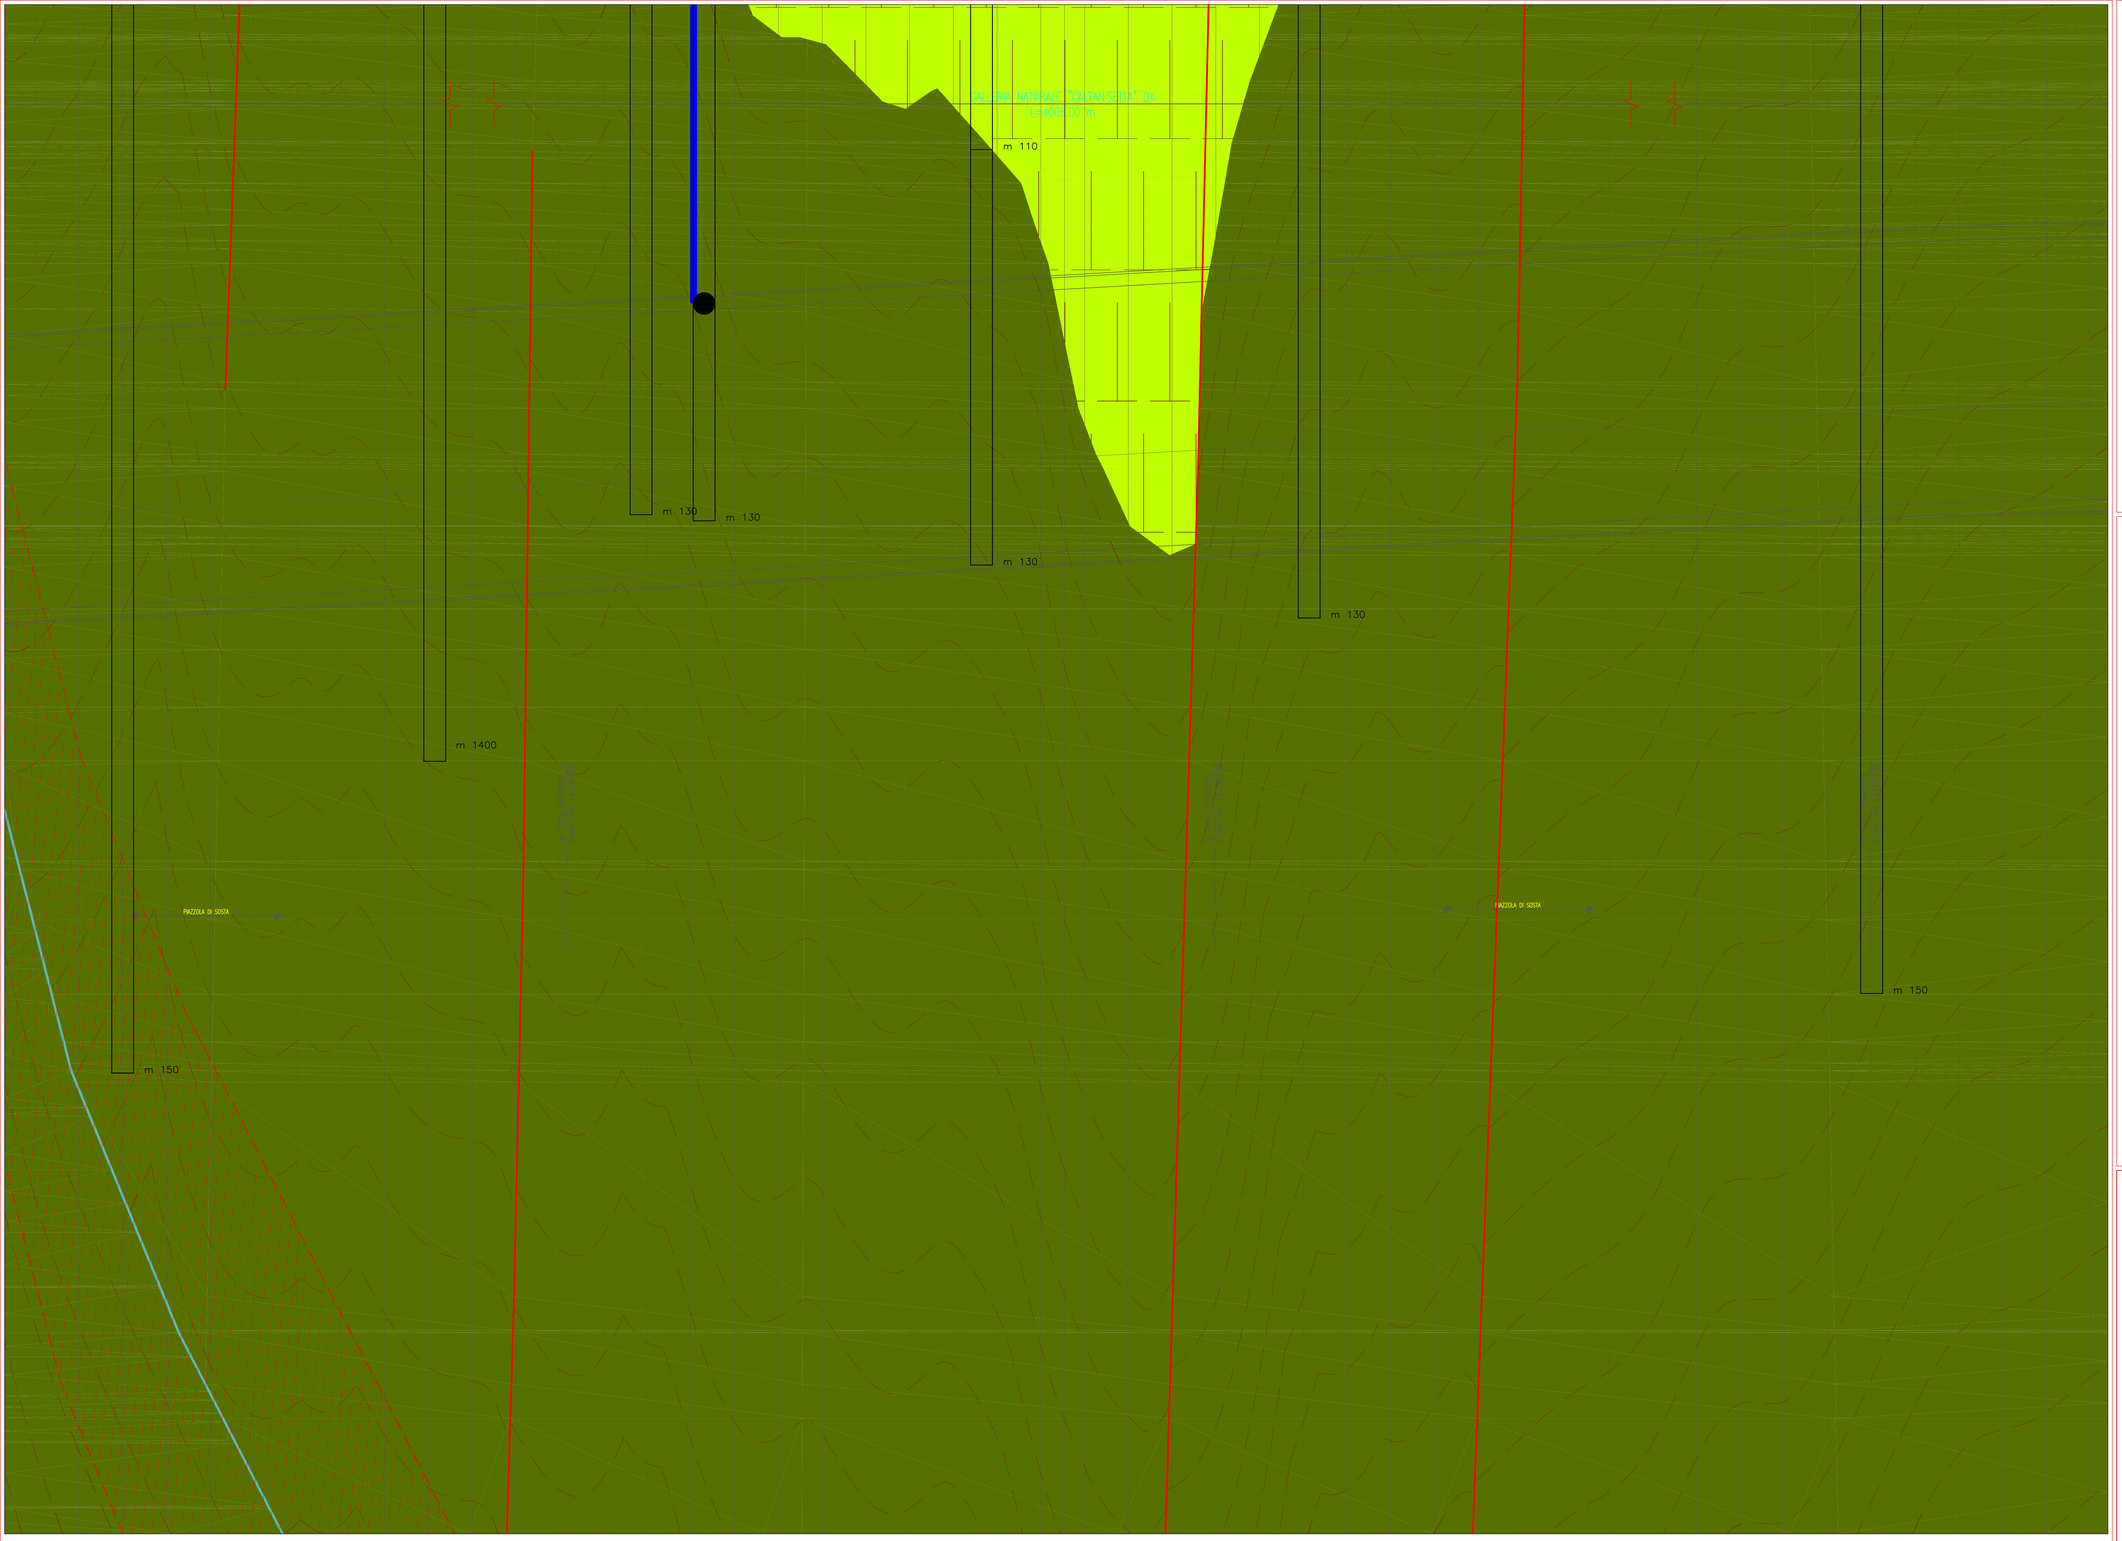

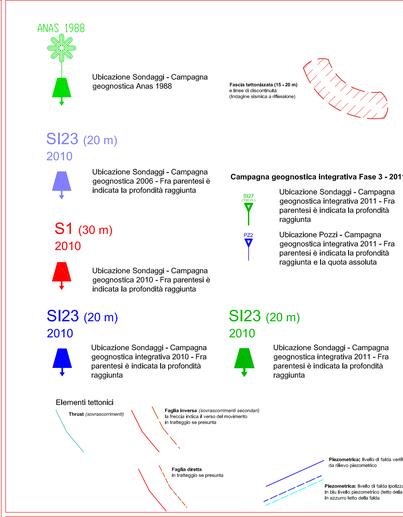

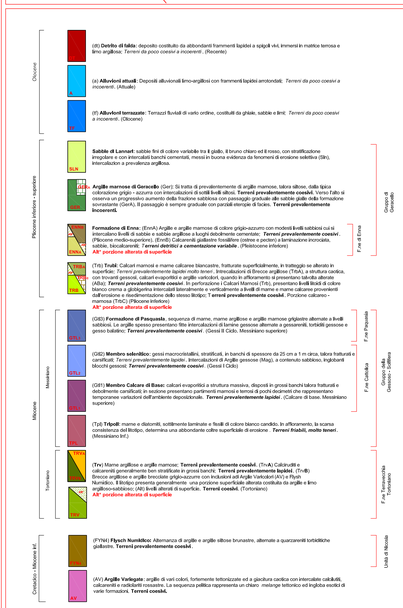

ANAS S.p.A.
DIREZIONE CENTRALE PROGRAMMAZIONE PROGETTAZIONE

PA 12/09
CORRIDOIO PLURIMODALE TIRRENICO - NORD EUROPA
ITINERARIO AGRIGENTO - CALTANISSETTA - A19
S.S. N° 640 "DI PORTO EMPEDOCLE"
AMMODERNAMENTO E ADEGUAMENTO ALLA CAT. B DEL D.M. 5.11.2001
Dal km 44+000 allo svincolo con l'A19

PROGETTO ESECUTIVO

Contraente Generale: mpedocle s.c.p.a.

GEOLOGIA E IDROGEOLOGIA
GEOLOGIA
Profilo geologico di dettaglio Galleria naturale Caltanissetta
Asse direzione Agrigento - A19 Tav 4/7

Codice Unico Progetto (CUP) : F91B09000070001

Codice Elaborato: PA12_09 - E 0 0 0 G E 2 0 8 G I 0 8 Z F X 0 0 7 C

Scala: 1:1000:100

REV.	DATA	DESCRIZIONE	REDATTO	VERIFICATO	APPROVATO	AUTORIZZATO
F						
E						
D						
C	Luglio 2011	Revisione a seguito di incontri con il Committente	G. NICOLETTI	M.D'ANGELO	M. LITI	P. PAGLINI
B	Maggio 2011	Revisione a seguito di incontri con il Committente	G. NICOLETTI	M.D'ANGELO	M. LITI	P. PAGLINI
A	Aprile 2011	Revisione a seguito di incontri con il Committente	G. NICOLETTI	M.D'ANGELO	M. LITI	P. PAGLINI

Responsabile del procedimento: Ing. MAURIZIO ARAMINI

Il Progettista: Dott. Gian Luca Valentini, Ordine degli Ingegneri di Firenze N° 4333

Il Consulente per la Geologia: Dott. Geol. Carlo Capocchi, Ordine Regionale dei Geologi della Sicilia N° 1027

Il Coordinatore per la sicurezza in fase di progetto: Dott. Geol. D'Angelo Maurizio N. 1607; Dott. Alessandro Salvato, Ordine degli Ingegneri di Roma N° 14853

Il Direttore dei lavori: Dott. Peppino Mazzotta, Ordine degli Ingegneri di Roma N° 14442