


Le linee di sezione rappresentate in planimetria si riferiscono a viste presenti nelle tavole successive

LEGENDA

- AREE DI INTERVENTO
- RICOLLOCAZIONE COOPERATIVE PESCATORI

KEY MAP

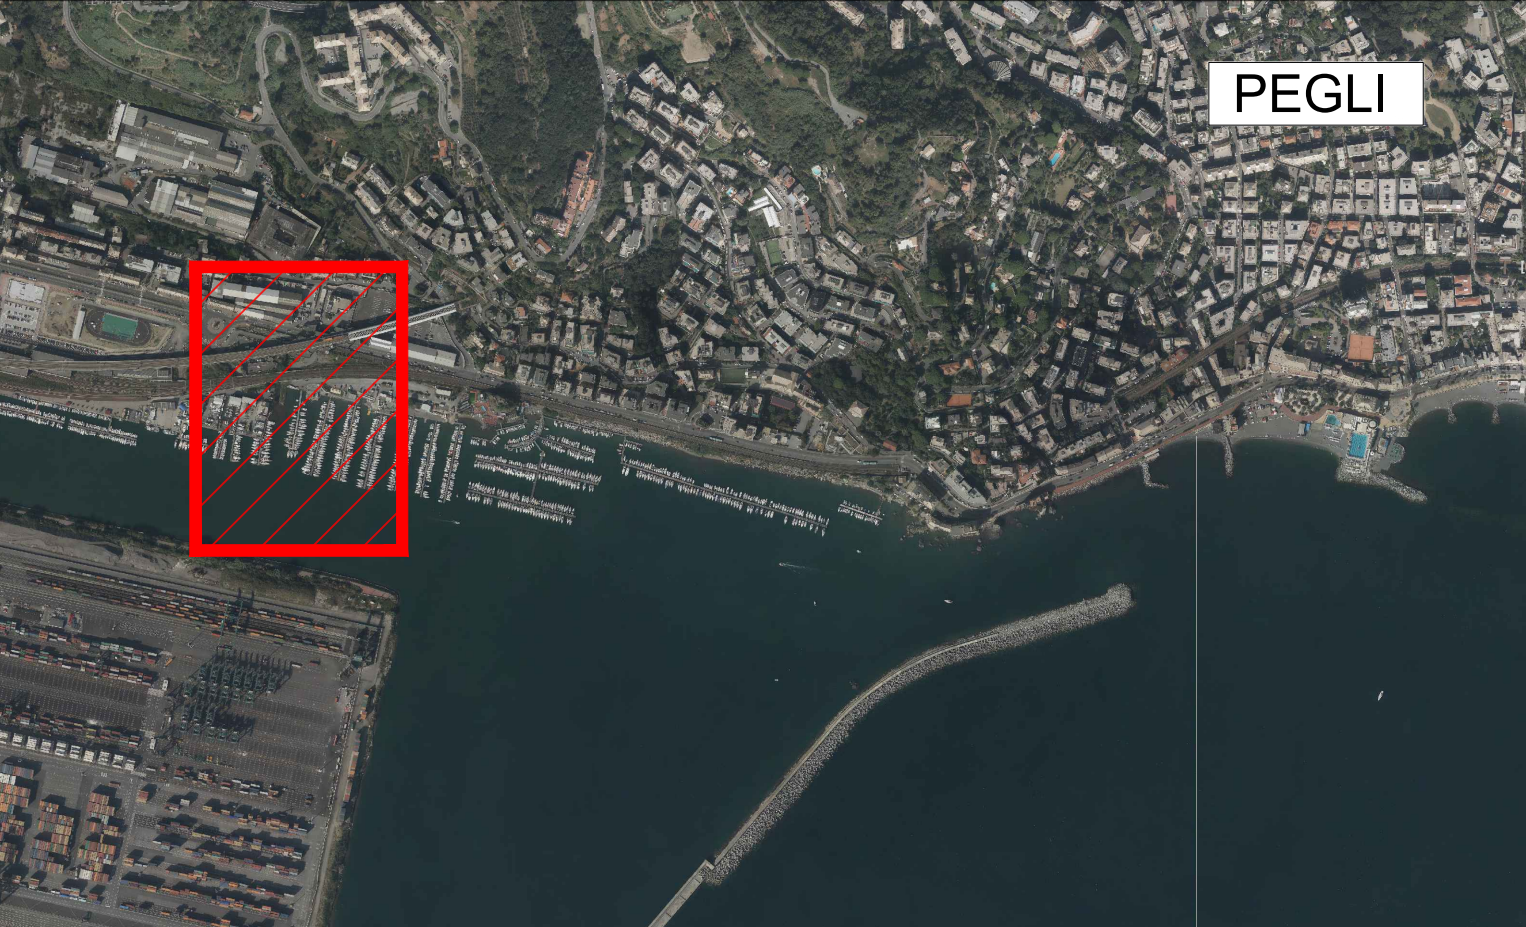

REALIZZAZIONE DELLA NUOVA CALATA AD USO CANTIERISTICA NAVALE ALL'INTERNO DEL PORTO PETROLI DI GENOVA SESTRI PONENTE E SISTEMAZIONE IDRAULICA DEL RIO MOLINASSI

PROGETTO DEFINITIVO PER APPALTO INTEGRATO

RICOLLOCAZIONE COOPERATIVE PESCATORI PRESENTI A MULTEDO IN LOCALITA' PRA'

ELABORATI GENERALI

Rilievo topografico e batimetrico delle aree di intervento. Planimetria

PROGETTISTA INCARICATO DAL COMUNE DI GENOVA



SCALA:

1:200

COMMESSA	FASE	TIPO DOC.	DISCIP.	LOTTO	CONS.	REV
45503307	PD	D	GEN	D	003	0

PROGETTAZIONE :						
Rev.	Descrizione Emissione	Redatto	Data	Verificato	Data	Approvato
0	Prima Emissione	P. Viaro	30/04/2020	G. Lonardini	30/04/2020	G. Sembenelli

IL PROGETTISTA
Giuseppe Sembenelli
Dott. Ing. G. Sembenelli

VERIFICATO :				VALIDATO : COMUNE DI GENOVA		
				IL RUP		ASSISTENTI AL RUP
				Dott. Ing. S. Pinasco		

MOGE: 020350 / 020351



Scala 1:200
0 2 4 6 8 10m