
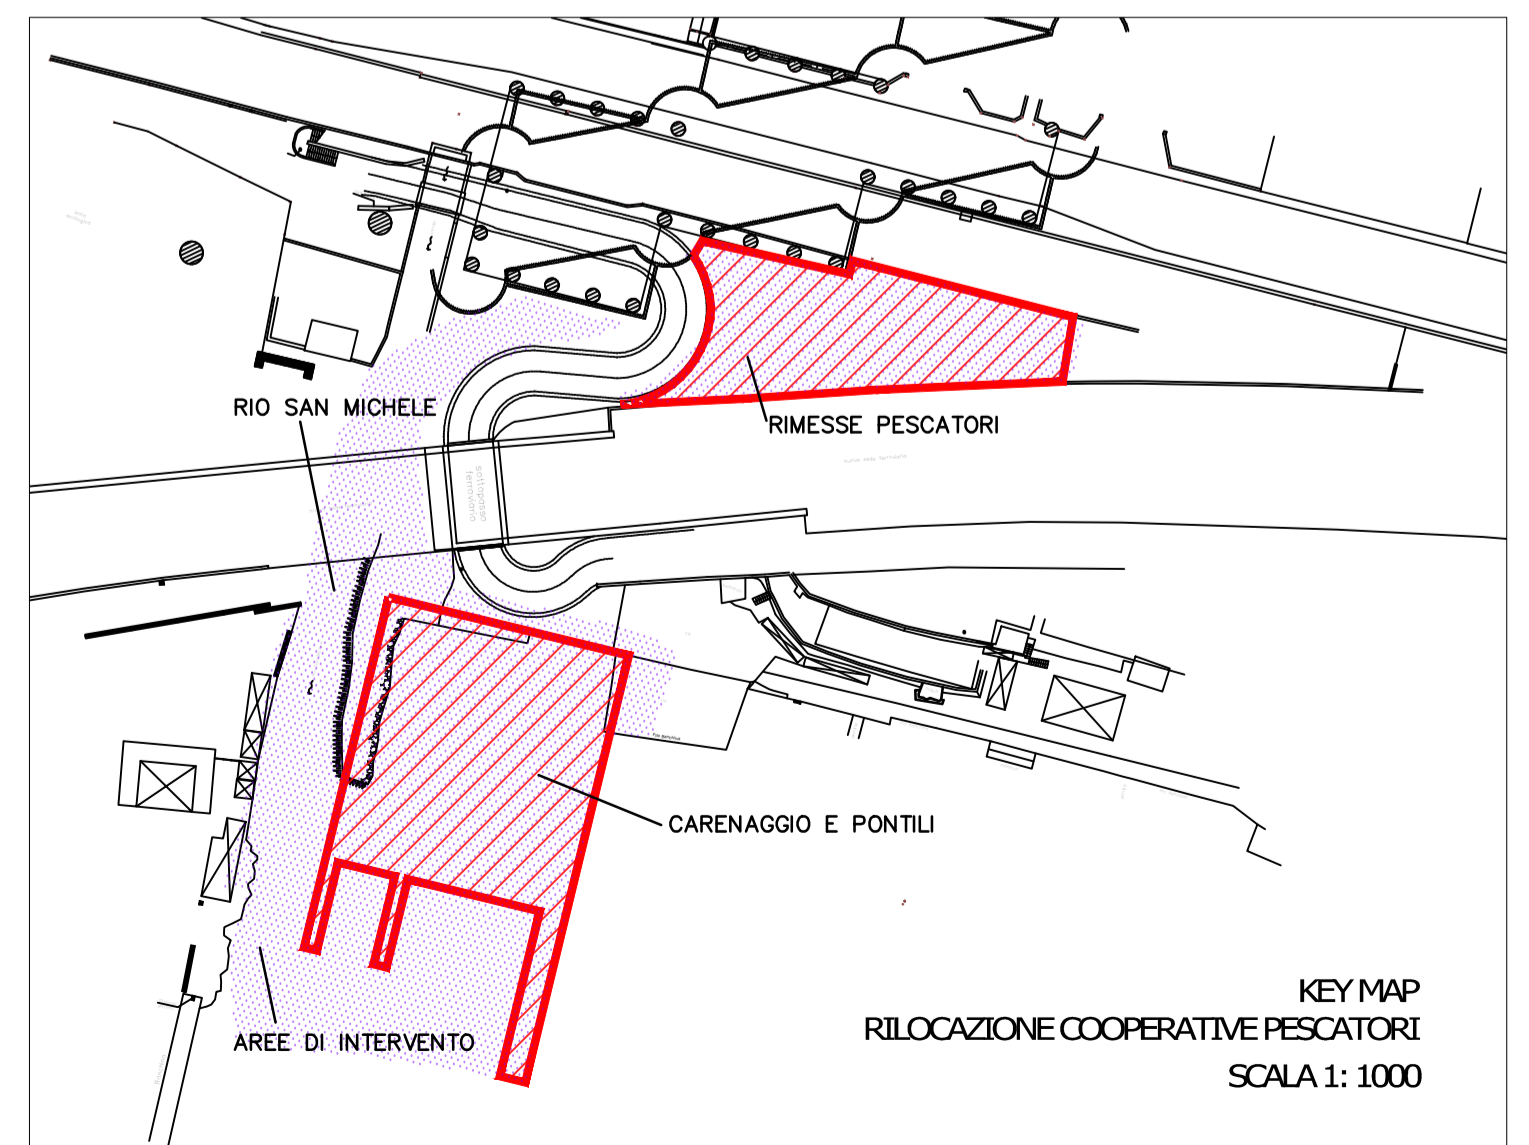
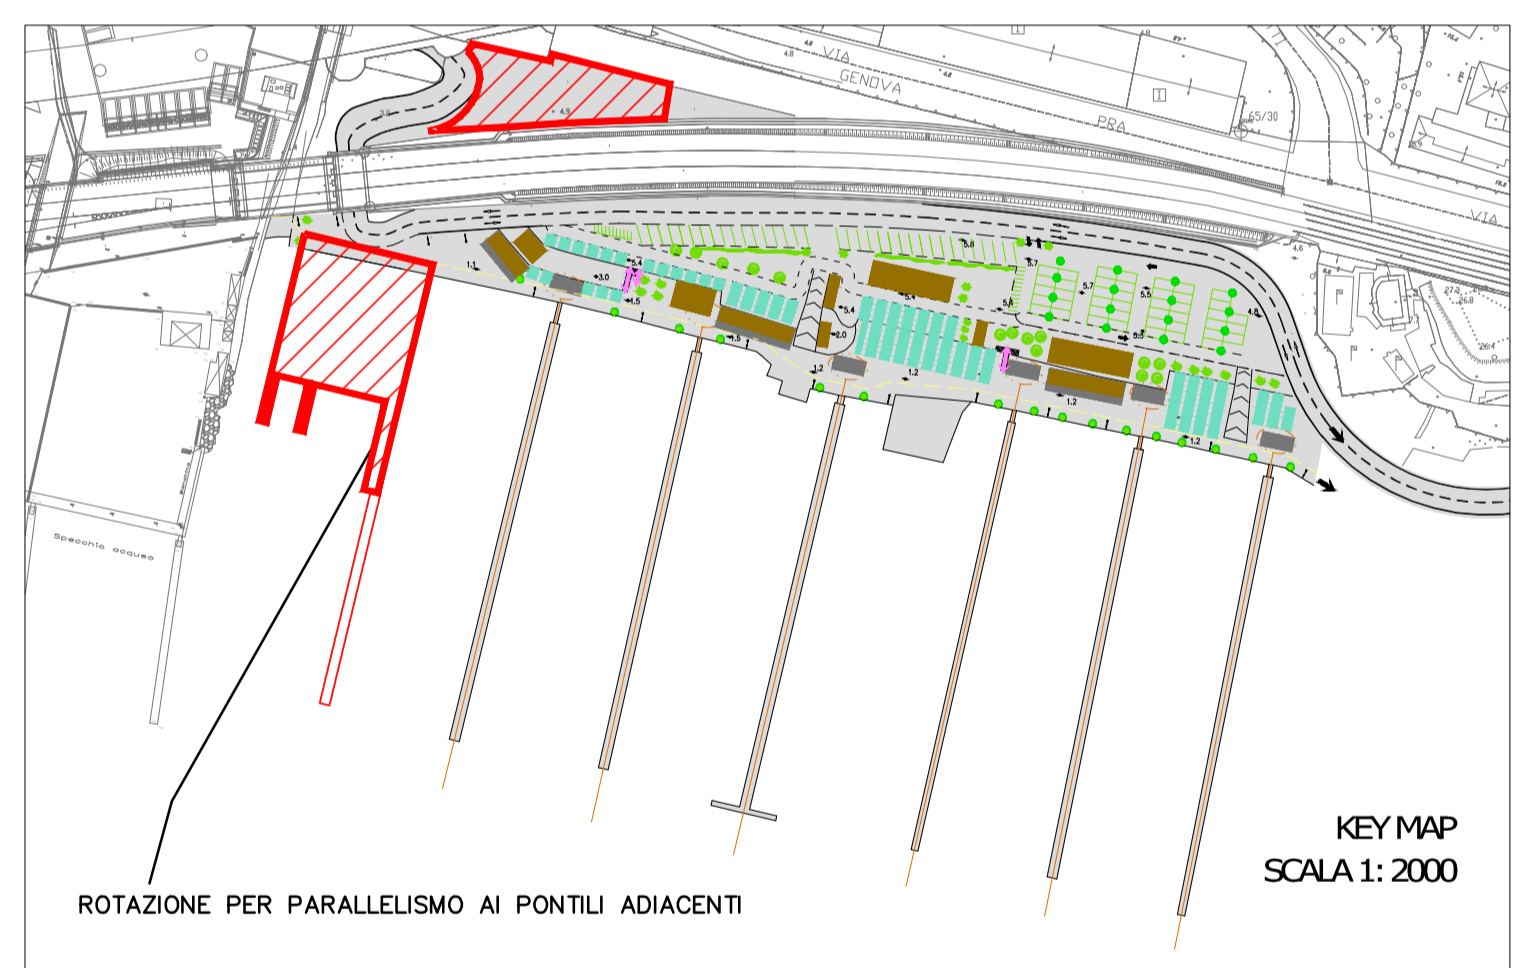


- LEGENDA**
- Coop IL SOLE
 - Coop SAN LEONARDO
 - Coop VARAZZE PESCA
 - Area fascia di rispetto - non edificabilità

PIANTA - SCALA 1: 200
LAYOUT
NUOVO MOLO PESCATORI

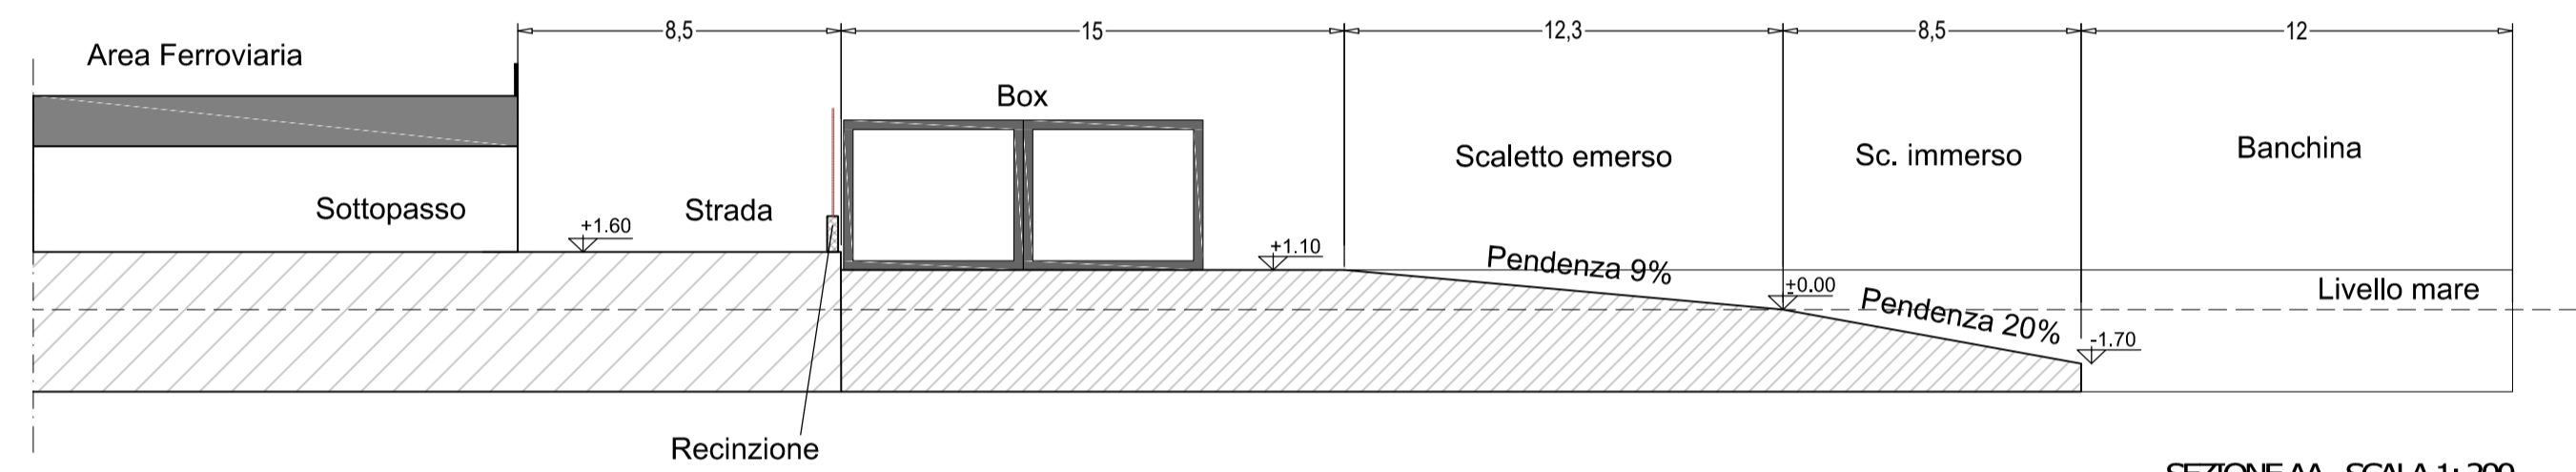

COMUNE DI GENOVA

REALIZZAZIONE DELLA NUOVA CALATA AD USO CANTIERISTICA NAVALE ALL'INTERNO DEL PORTO PETROLI DI GENOVA SESTRI PONENTE E SISTEMAZIONE IDRAULICA DEL RIO MOLINASSI

PROGETTO DEFINITIVO PER APPALTO INTEGRATO

RICOLLOCAZIONE COOPERATIVE PESCATORI PRESENTI A MULTEDO IN LOCALITA' PRA'

OPERE CIVILI

Planimetria di progetto. Inquadramento generale

PROGETTISTA INCARICATO DAL COMUNE DI GENOVA



SCALA:
1:200

COMMESSA	FASE	TIPO DOC.	DISCIP.	LOTTO	CONS.	REV.
45503307	PD	D	CIV	D	001	0

PROGETTAZIONE:

Rev.	Descrizione Emissione	Redatto	Data	Verificato	Data	Approvato	Data
0	Prima Emissione	P. Viaro	30/04/2020	G. Lonardini	30/04/2020	G. Sembenelli	30/04/2020

IL PROGETTISTA
Giuseppe Sembenelli
Dott. Ing. G. Sembenelli

VERIFICATO:	VALIDATO: COMUNE DI GENOVA
	IL RUP Dott. Ing. S. Pinasco
	ASSISTENTI AL RUP