


Sezione AA
Scala 1:100 - prima parte

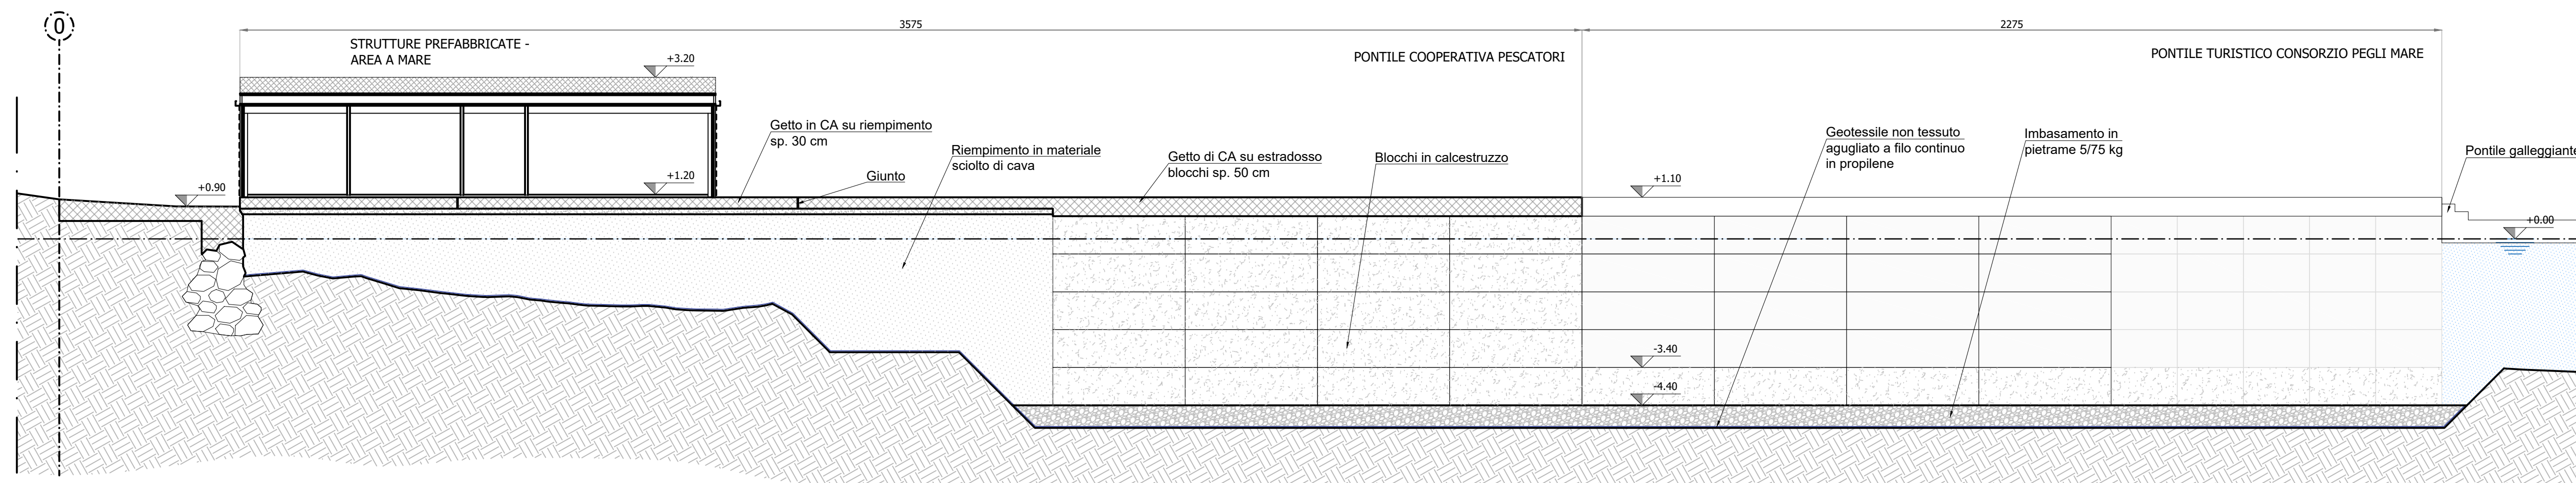

Key map
Scala 1:500



Sezione AA
Scala 1:100 - seconda parte



COMUNE DI GENOVA

REALIZZAZIONE DELLA NUOVA CALATA AD USO CANTIERISTICA NAVALE ALL'INTERNO DEL PORTO PETROLI DI GENOVA SESTRI PONENTE E SISTEMAZIONE IDRAULICA DEL RIO MOLINASSI

PROGETTO DEFINITIVO PER APPALTO INTEGRATO

RICOLLOCAZIONE COOPERATIVE PESCATORI PRESENTI A MULTEDO IN LOCALITA' PRA'

OPERE CIVILI

Sezioni generali di progetto

PROGETTISTA INCARICATO DAL COMUNE DI GENOVA

Stantec

SCALA: 1:100

COMMESSA	FASE	TIPO DOC.	DISIP.	LOTTO	CONS.	REV.
45503307	PD	D	CIV	D	003	0

PROGETTAZIONE:


Rev.	Descrizione Emissione	Redatto	Data	Verificato	Data	Approvato	Data
0	Prima Emissione	P. Vairo	30/04/2020	G. Lonardini	30/04/2020	G. Sembenelli	30/04/2020

IL PROGETTISTA
Dott. Ing. G. Sembenelli

VERIFICATO:

IL RUP Dott. Ing. S. Piasco	VALIDATO - COMUNE DI GENOVA ASSISTENTI AL RUP
--------------------------------	--

MOGE: 020350 / 020351

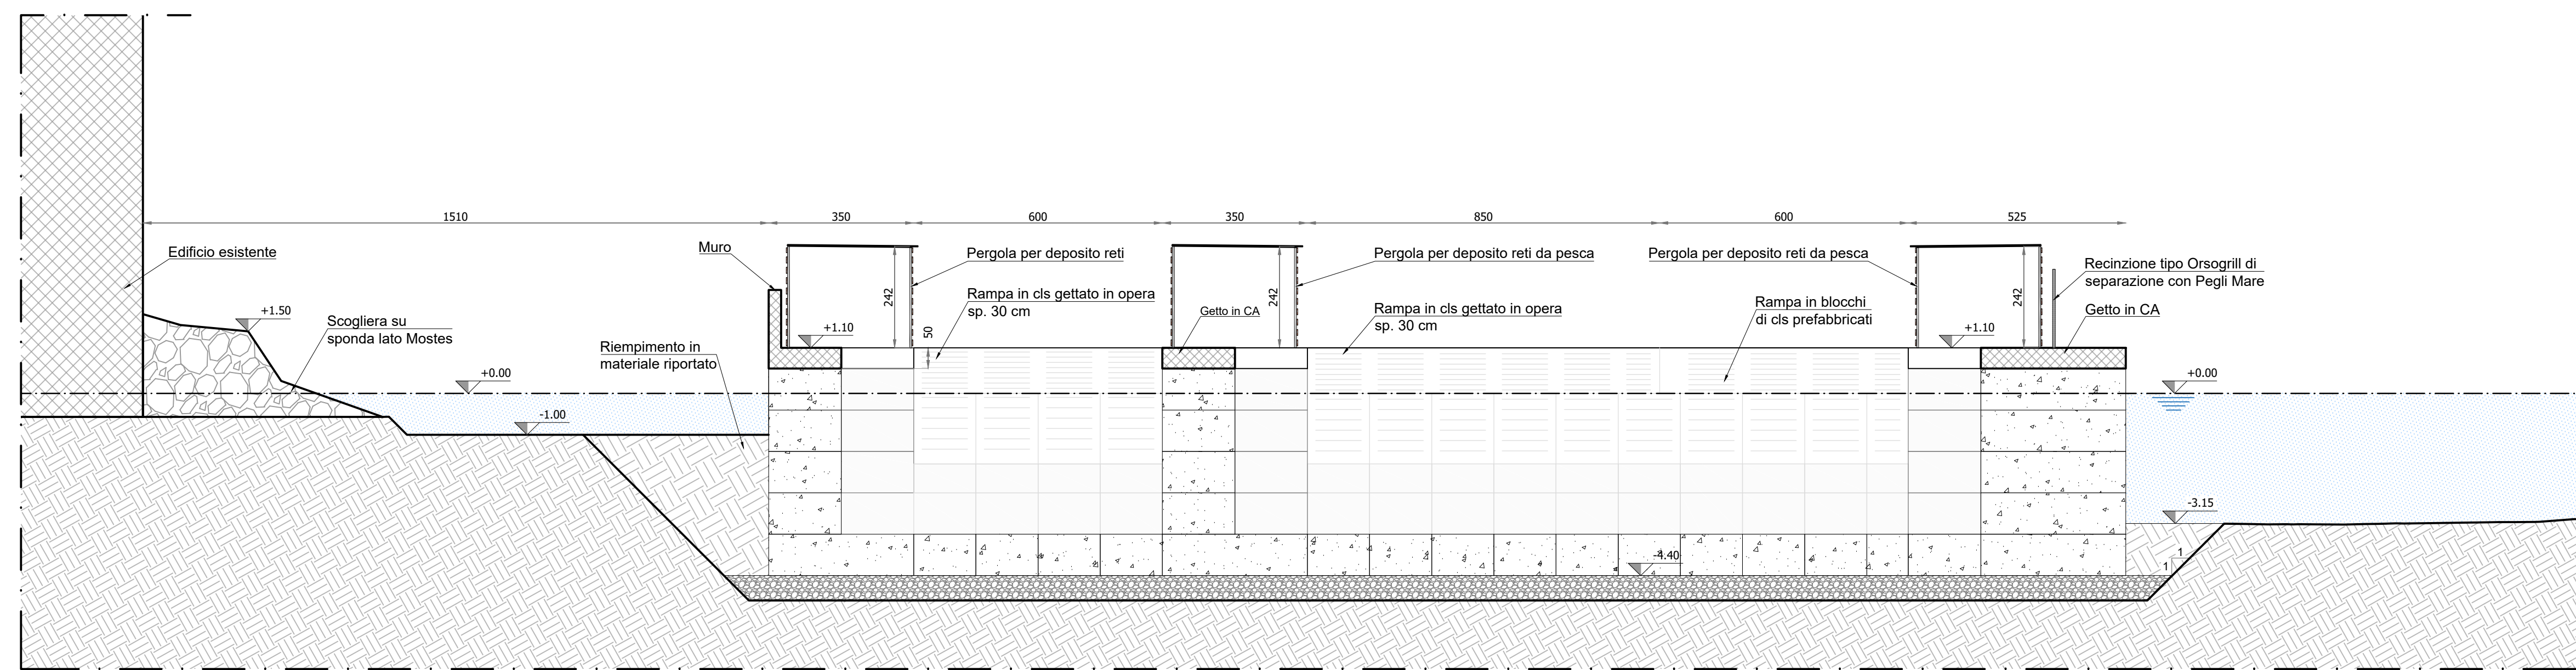

Sezione BB
Scala 1:100

