




Profilo longitudinale muro d'argine sponda SX - sezione BB
Scala 100:100

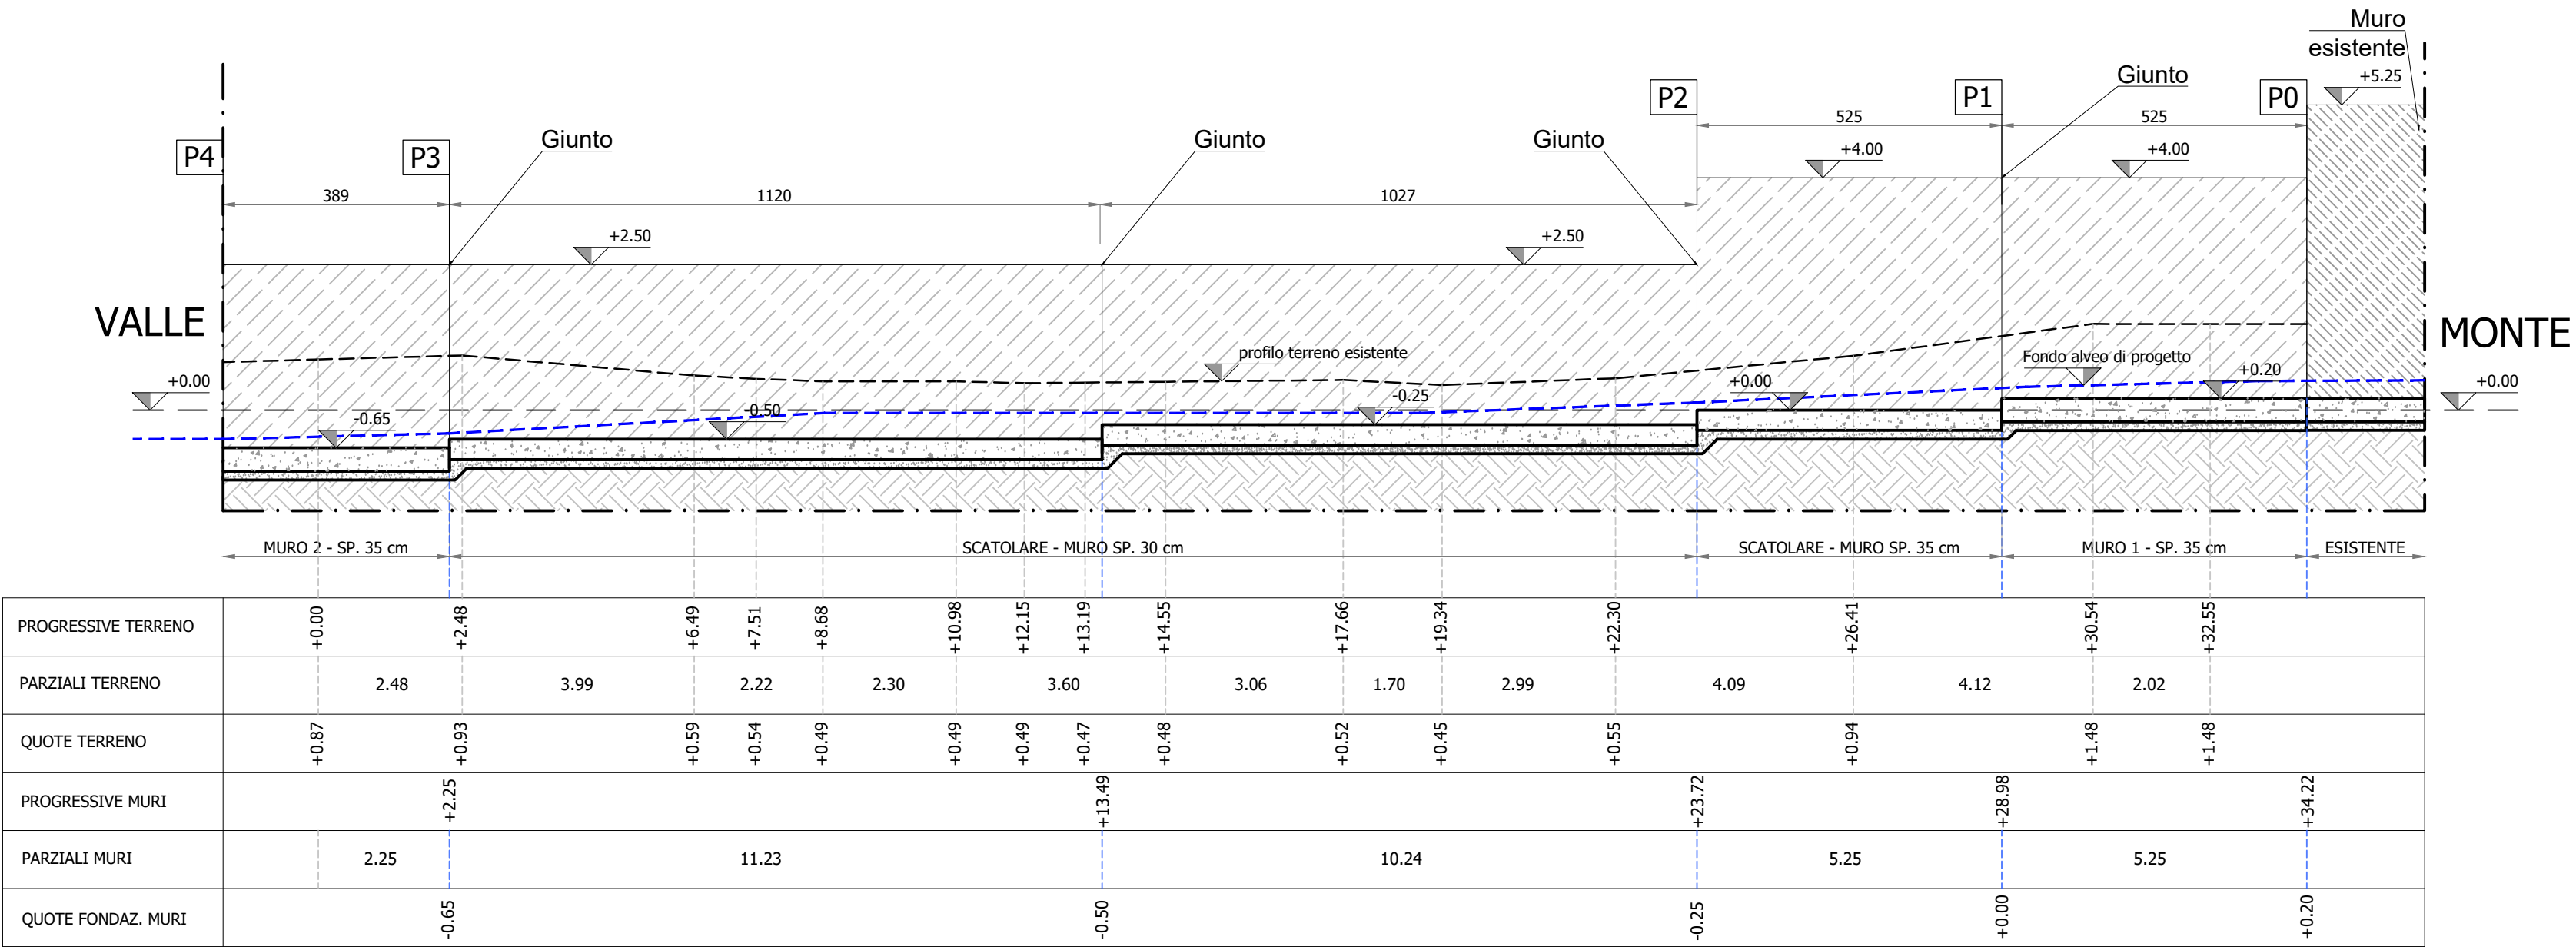

Profilo longitudinale muro d'argine sponda DX - sezione AA
Scala 100:100

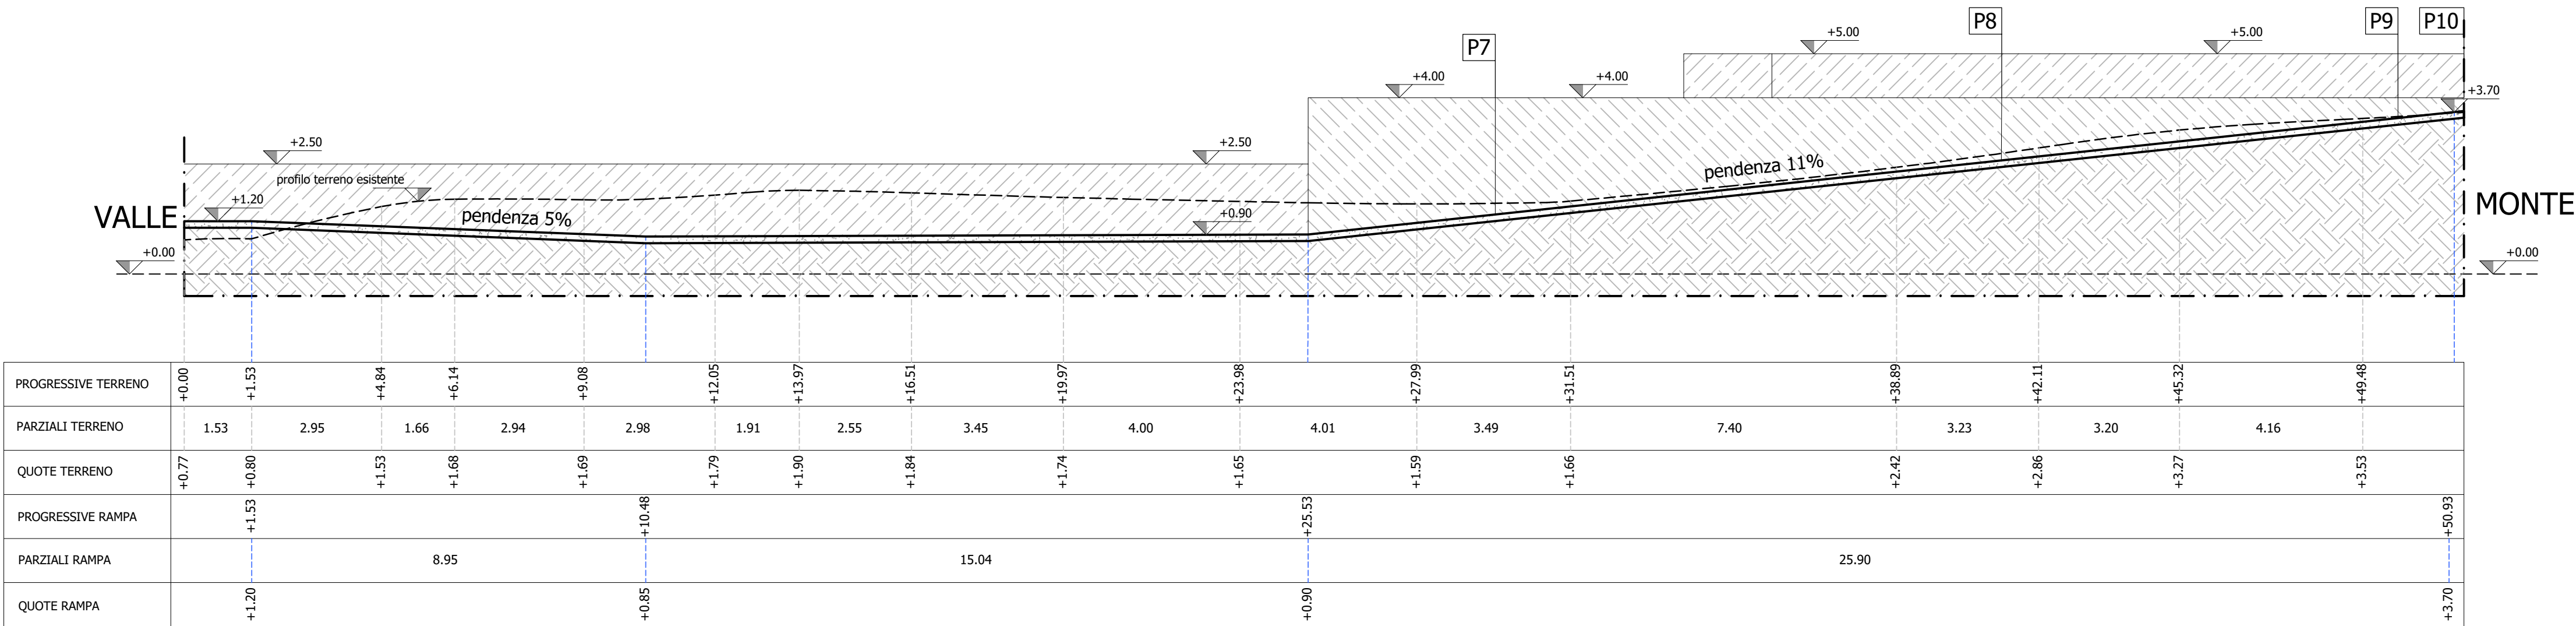

Profilo longitudinale percorso pedonale - sezione DD
Scala 100:100

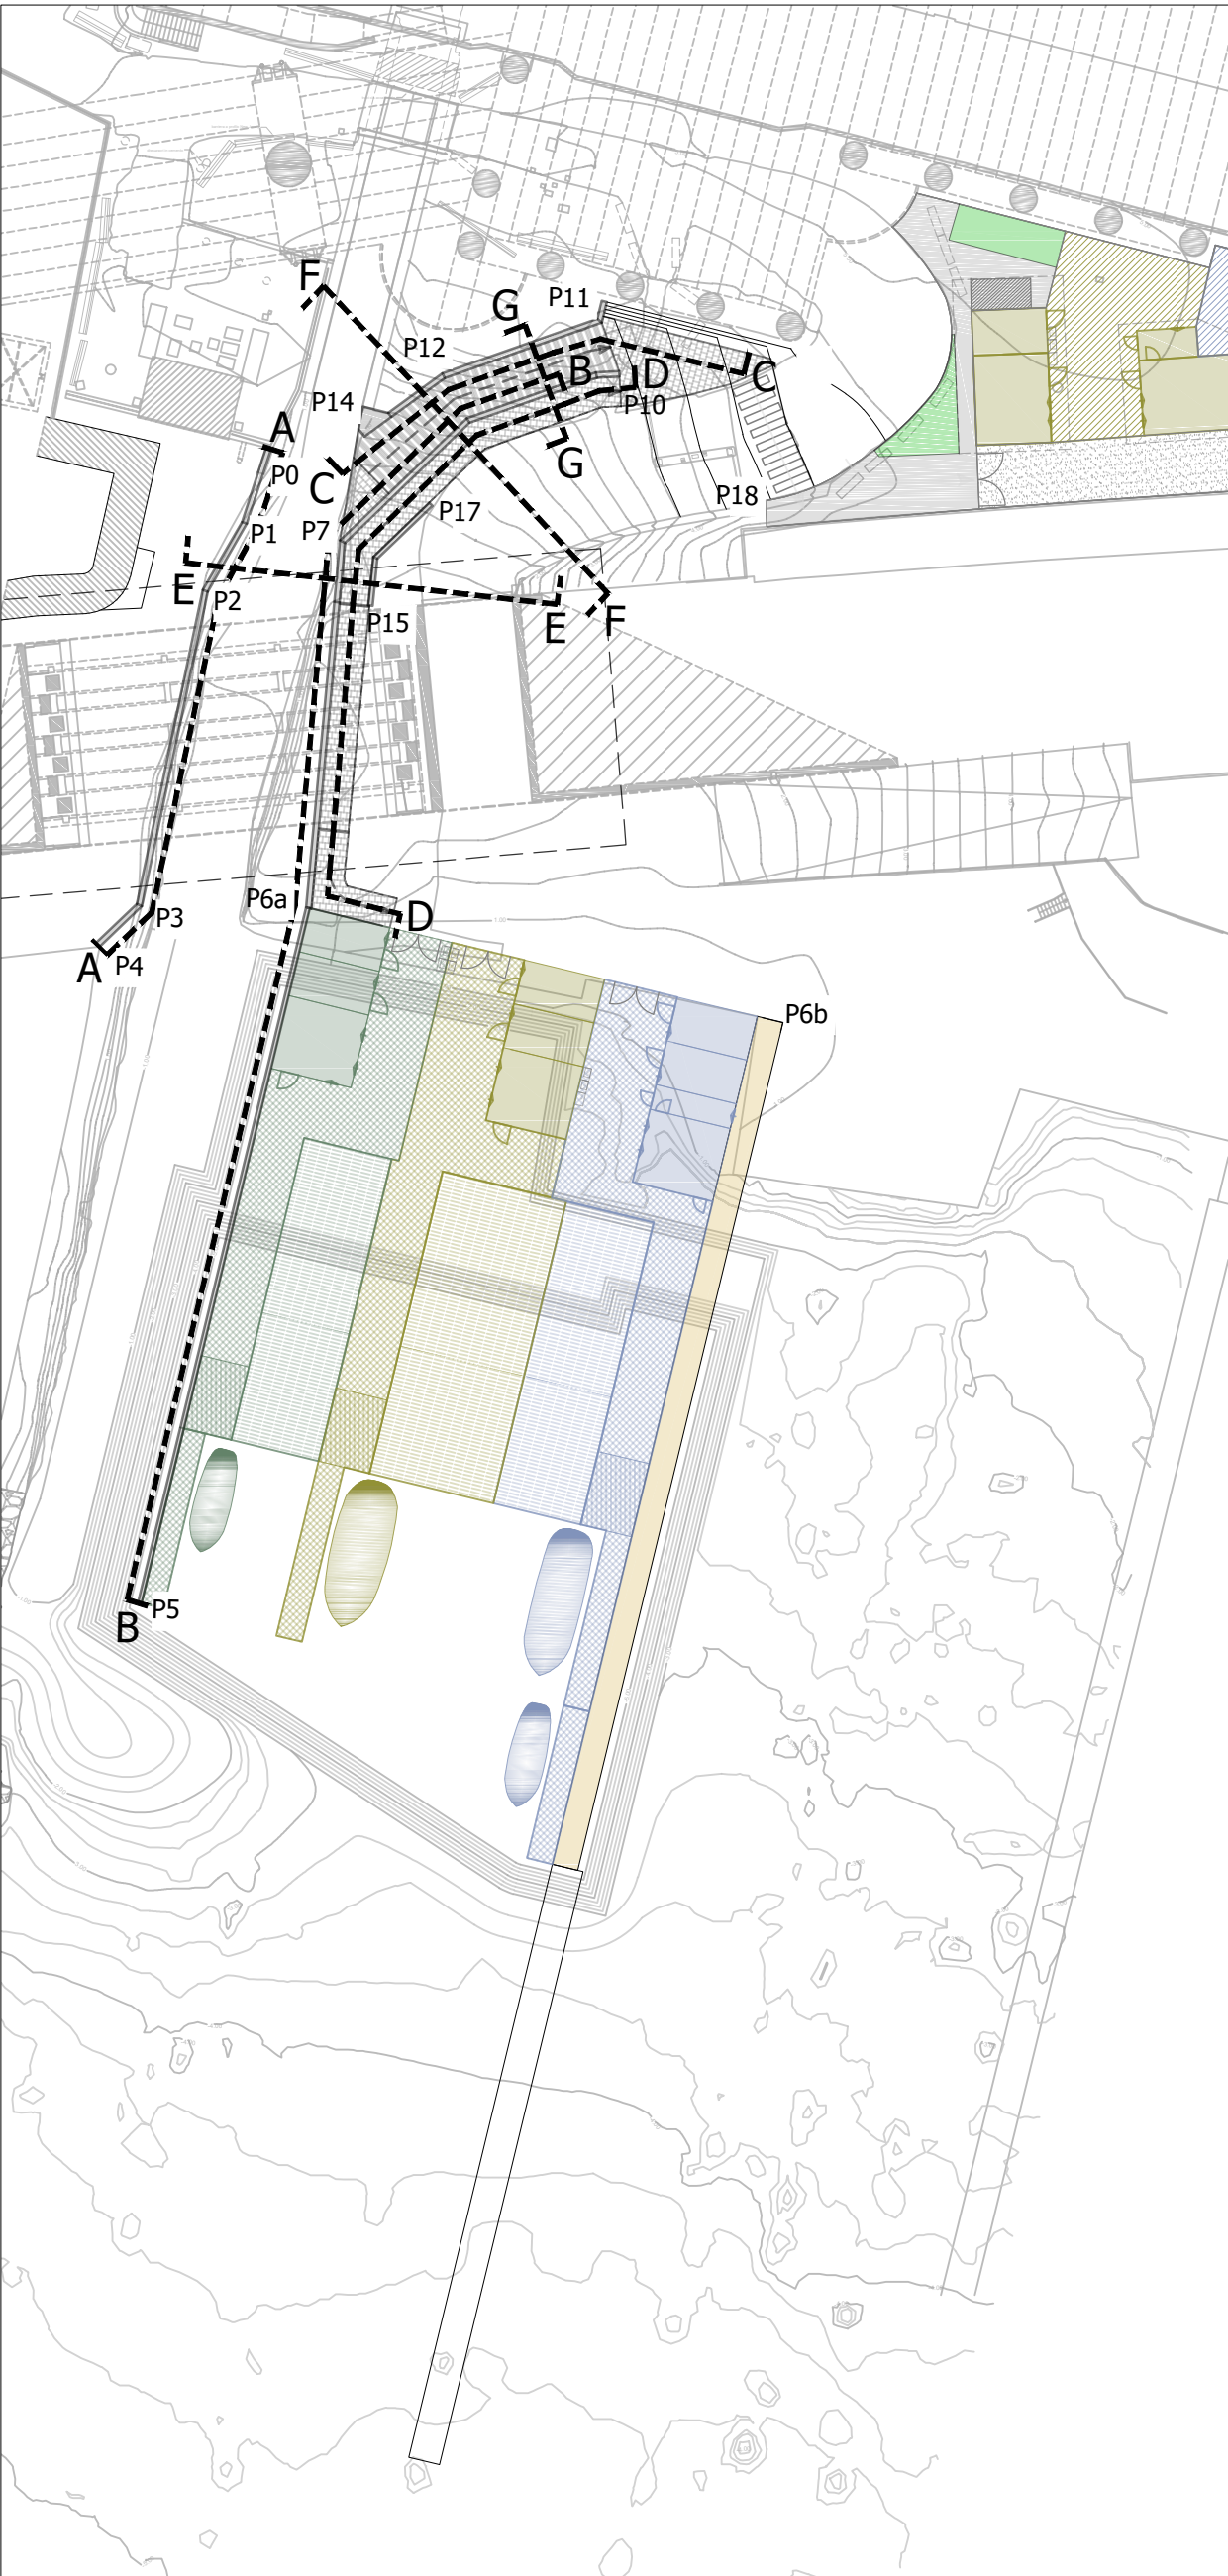

Key map
Scala 1:500

Per le coordinate dei punti di individuazione
dei muri vedi Piante tracciamento



COMUNE DI GENOVA

REALIZZAZIONE DELLA NUOVA CALATA AD USO
CANTIERISTICA NAVALE ALL'INTERNO DEL PORTO PETROLI DI
GENOVA SESTRI PONENTE E SISTEMAZIONE IDRAULICA DEL
RIO MOLINASSI

PROGETTO DEFINITIVO PER APPALTO INTEGRATO

RICOLLOCAZIONE COOPERATIVE PESCATORI PRESENTI A MULTEDO IN
LOCALITA' PRA'

OPERE CIVILI

Sezioni muri d'argine e rampe Rio San Michele. 1/2

PROGETTISTA INCARICATO DAL COMUNE DI GENOVA

Stantec

COMMESSA: 4 5 5 0 3 3 0 7 FASE: P D TIPO DOC: D DISCIPLINA: C I V LOTTO: D CONS: 0 0 6 REV: 0

PROGETTAZIONE:

Rev.	Descrizione Emissione	Redatto	Data	Verificato	Data	Approvato	Data
0	Prima Emissione	P. Viano	30/04/2020	G. Lonardini	30/04/2020	G. Sembenelli	30/04/2020

IL PROGETTISTA: *Giovanni Sembenelli*
Dott. Ing. G. Sembenelli

VERIFICATO:

VALIDATO: COMUNE DI GENOVA

IL RUP: Dott. Ing. S. Pinasco

ASSISTENTI AL RUP:

MOGE: 020350 / 020351