


**TESTATA DIGA DI PONENTE**

PIANTA


Scala 1:100

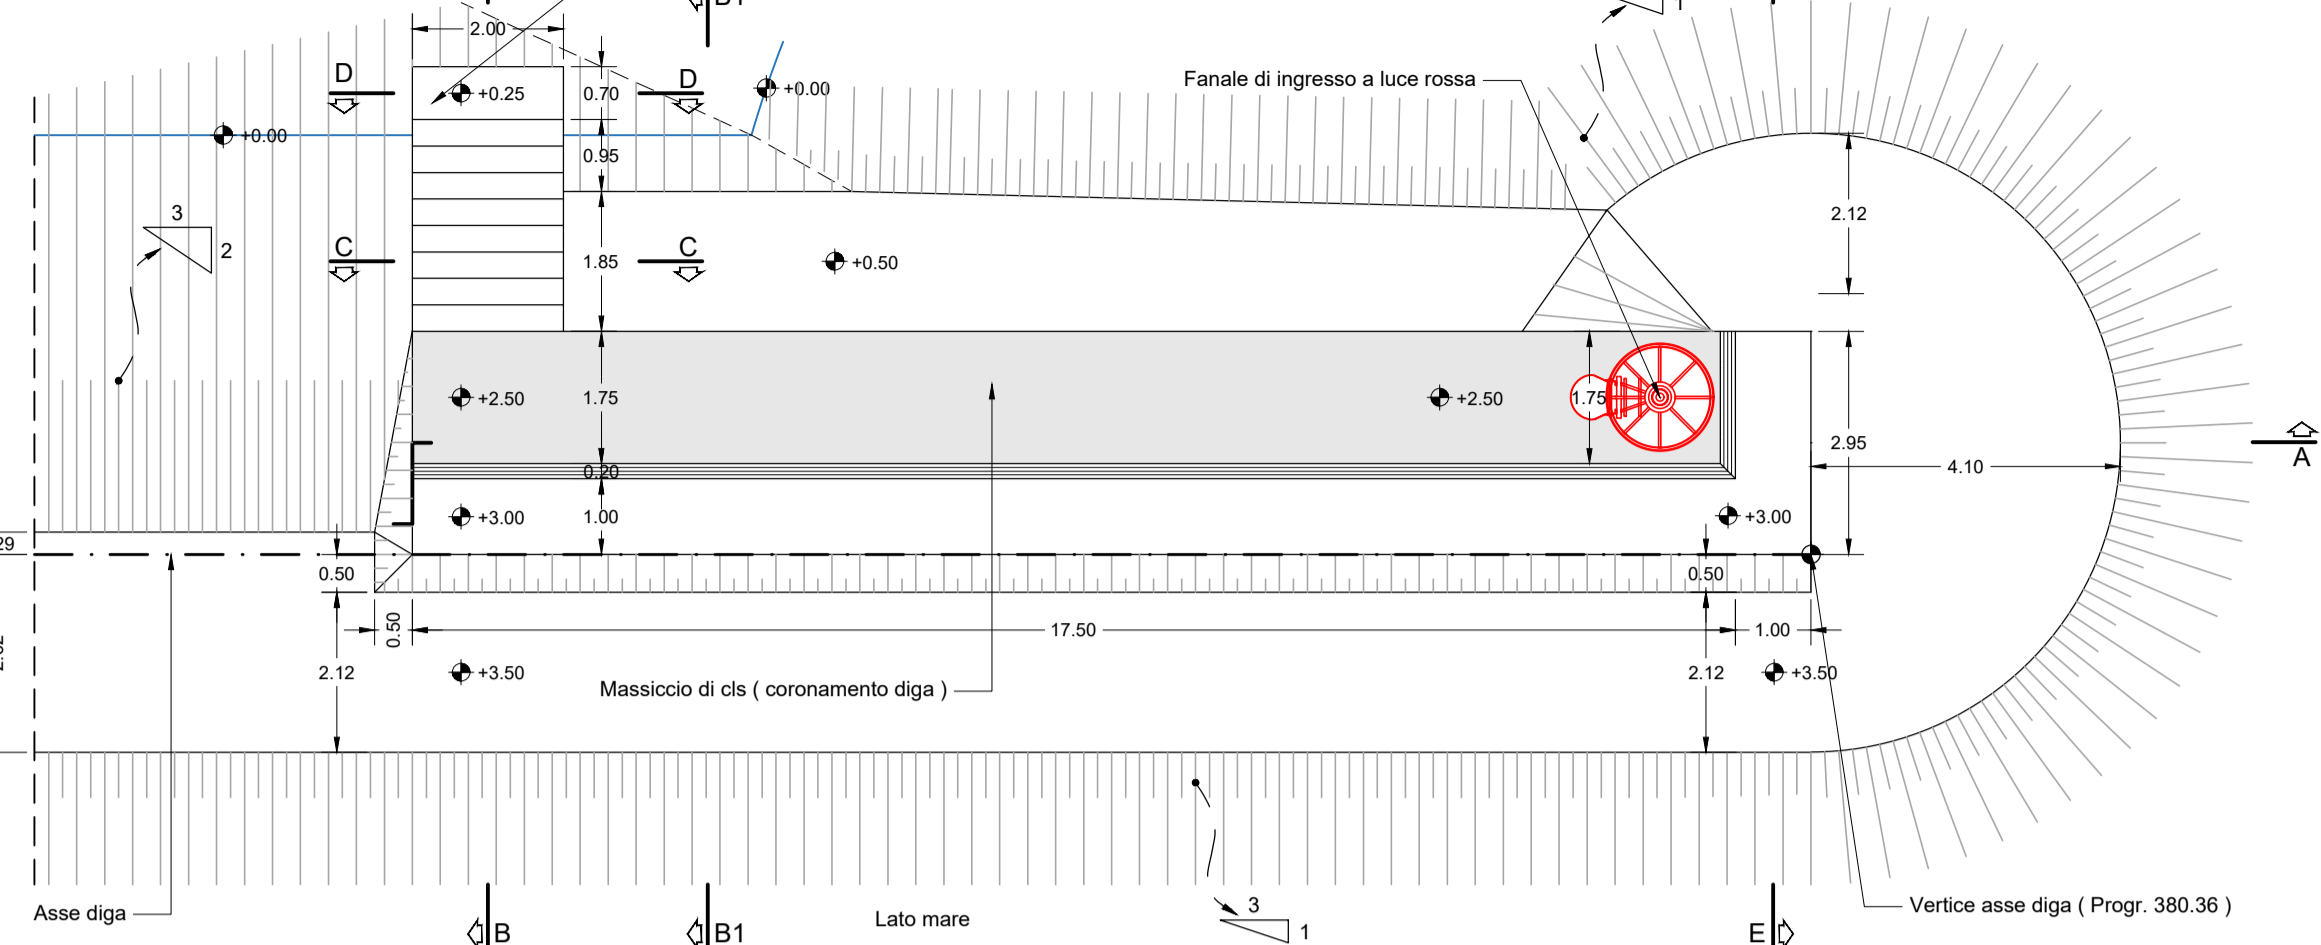

**TESTATA DIGA DI LEVANTE**


PIANTA

Scala 1:100

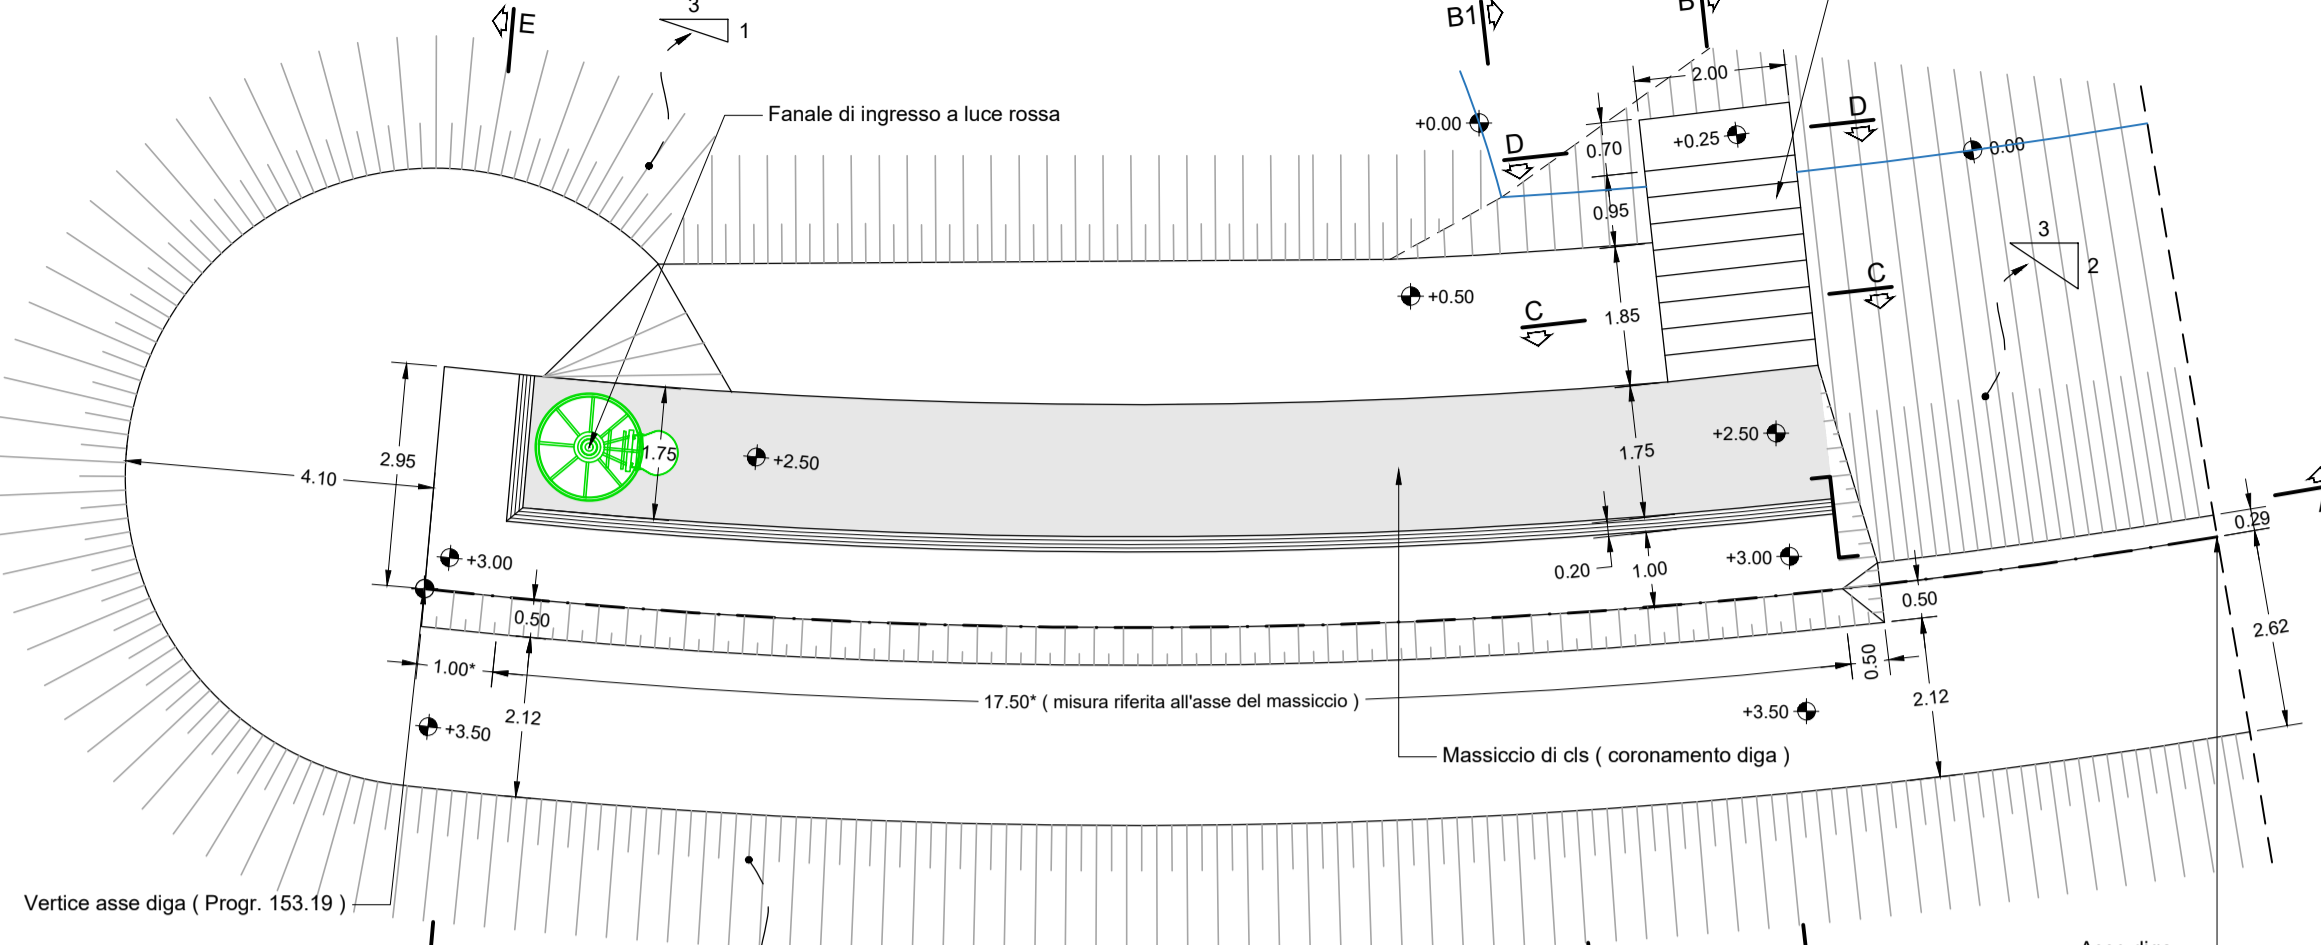


**SEZIONE LONGITUDINALE A - A**

Scala 1:100

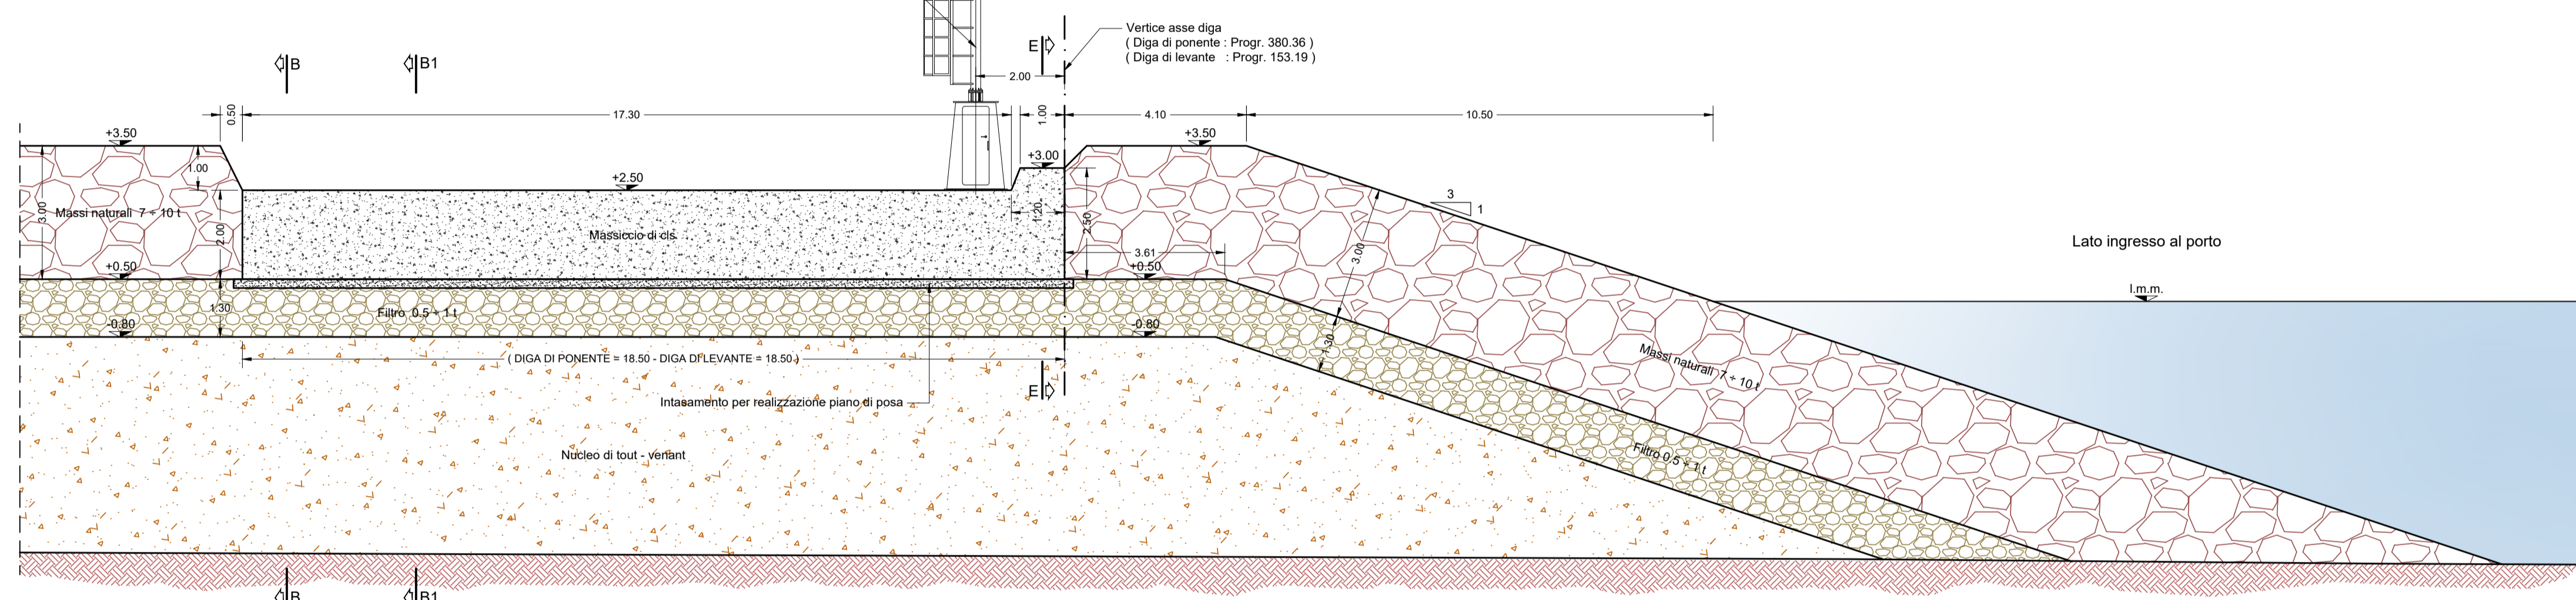


**SEZIONE TRASVERSALE B - B**

Scala 1:100

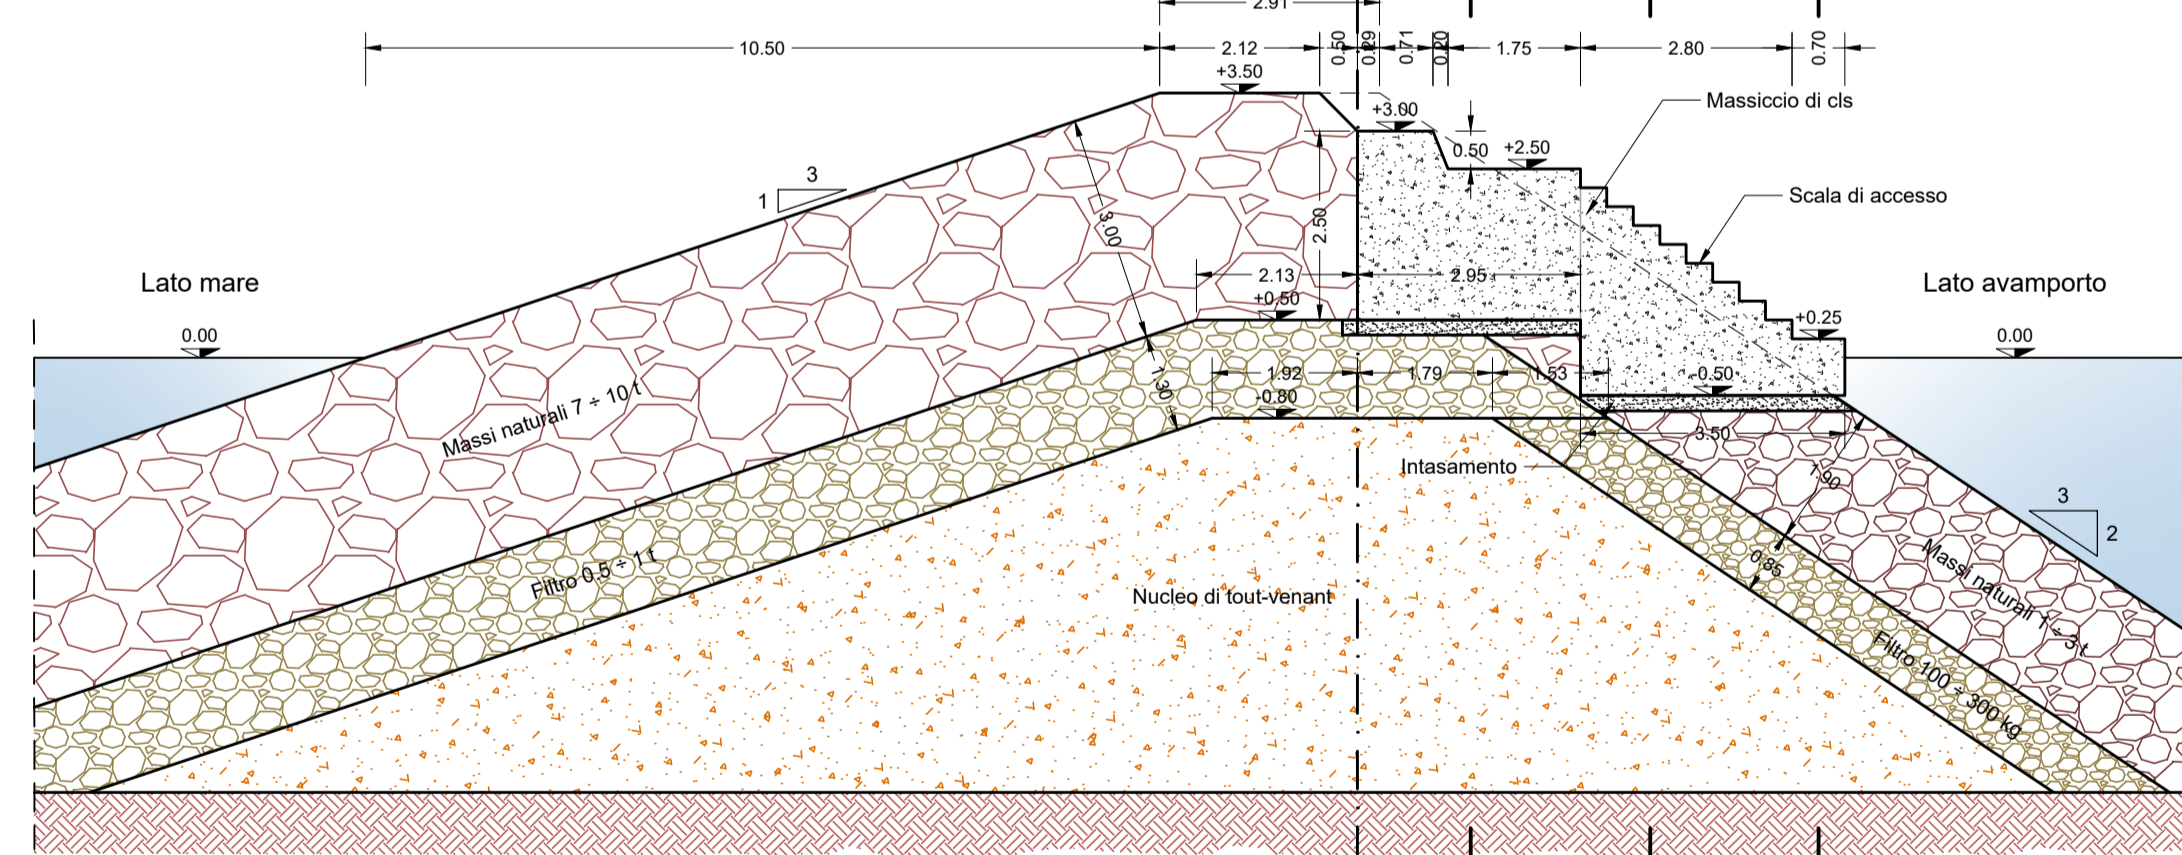


**SEZIONE TRASVERSALE B1 - B1**

Scala 1:100

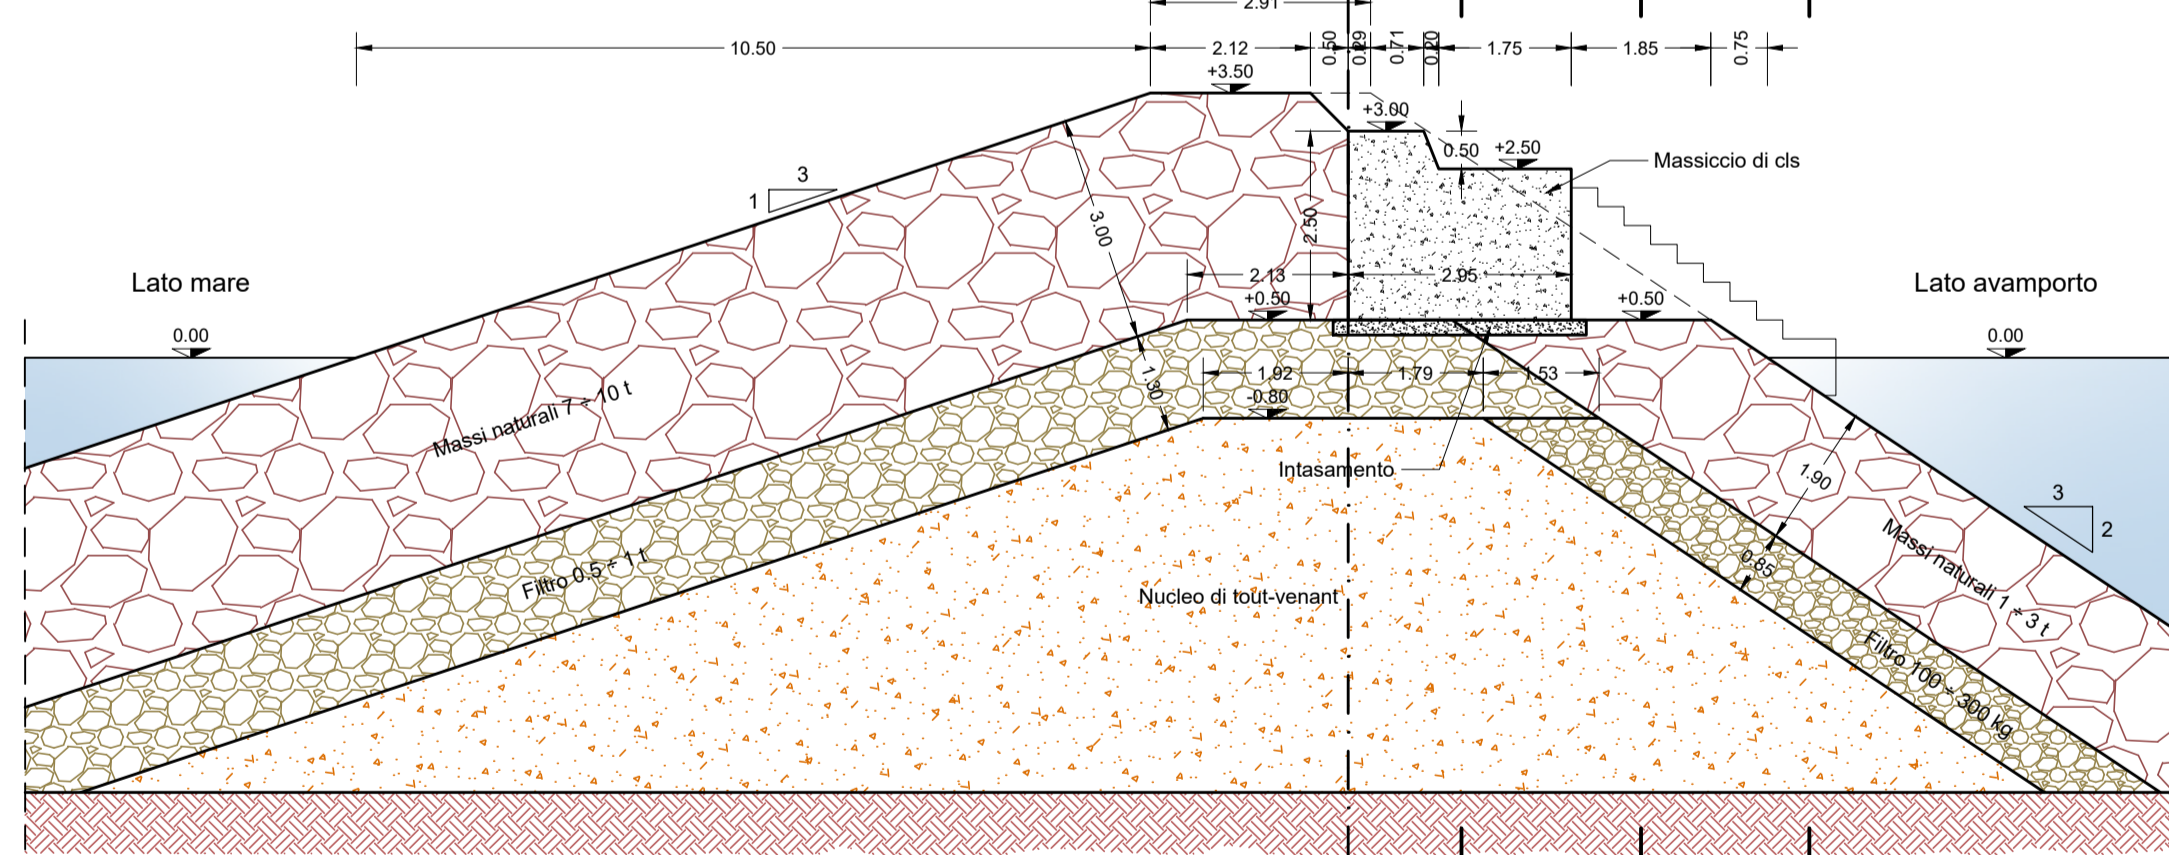


**SEZIONE TRASVERSALE C - C**

Scala 1:100

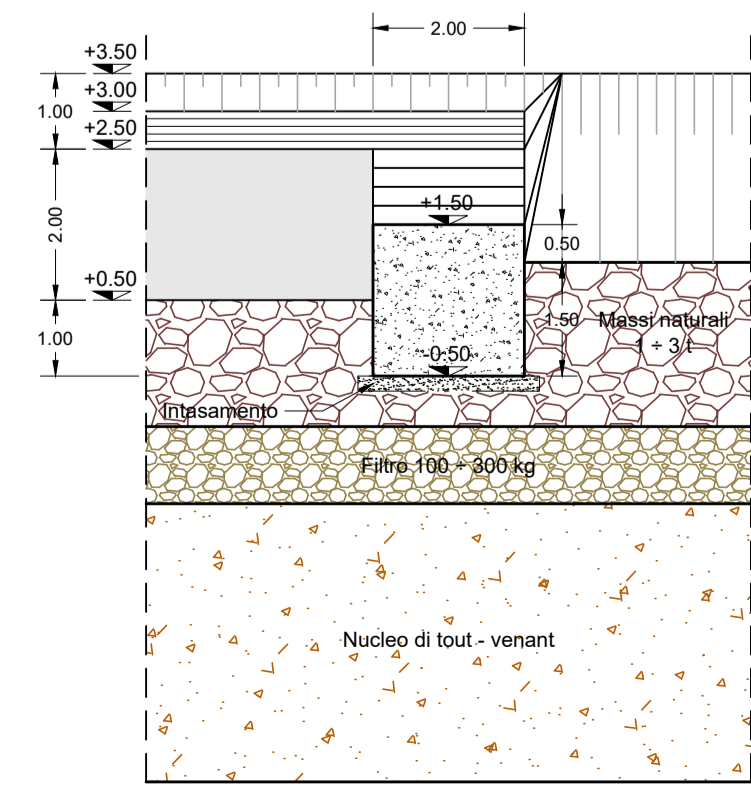


**SEZIONE TRASVERSALE D - D**

Scala 1:100

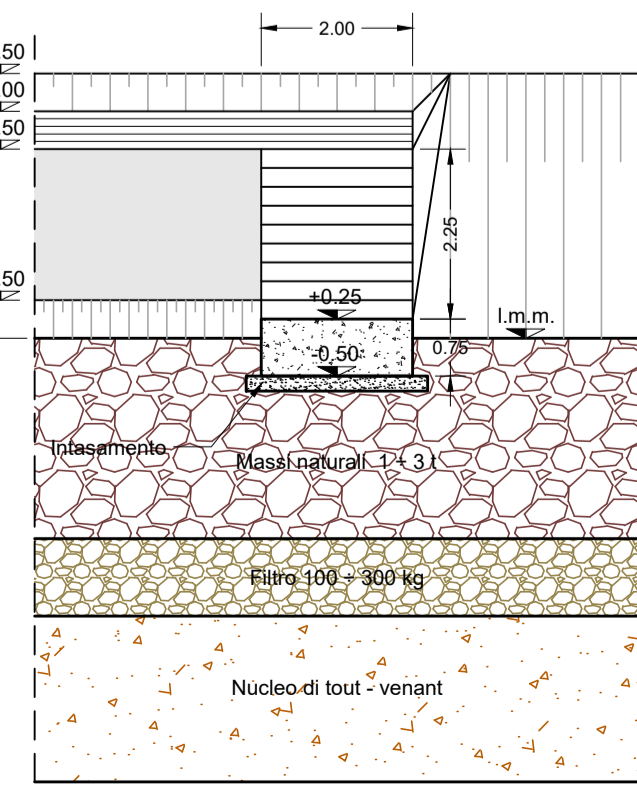

**SEZIONE TRASVERSALE E - E**

Scala 1:100

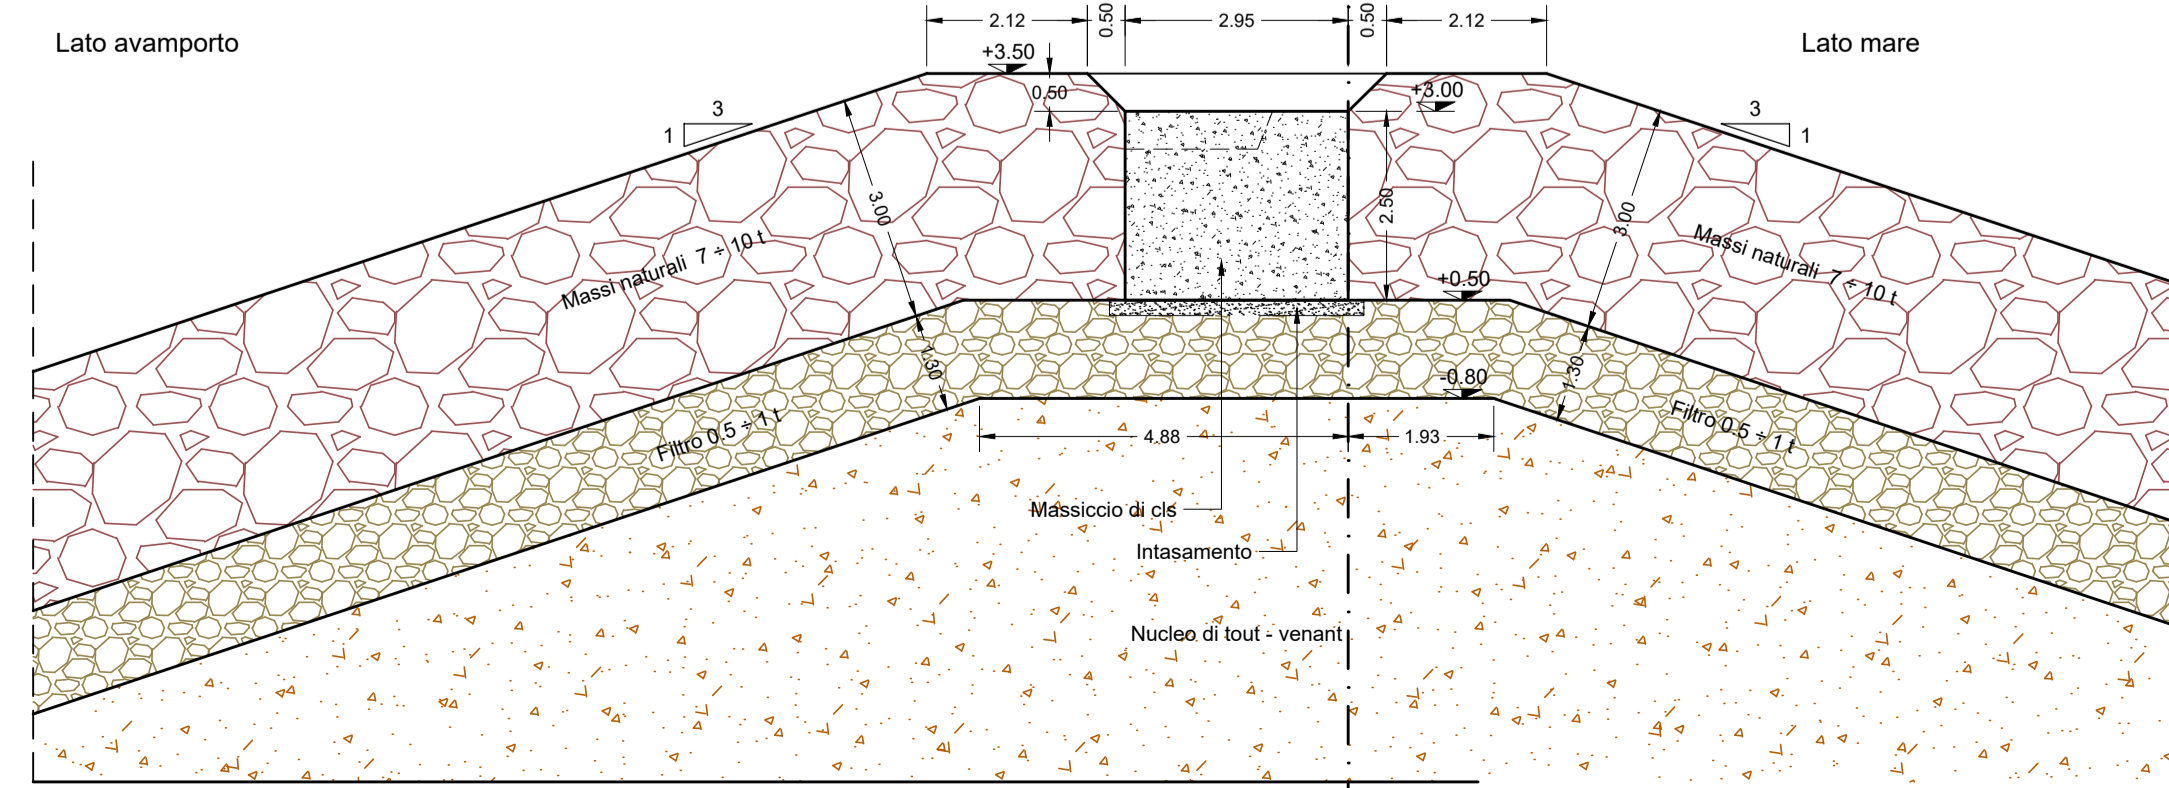

**TESTATA DIGA DI PONENTE**

FANALE DI INGRESSO A LUCE ROSSA

(Immagine e scala indicative)



**TESTATA DIGA DI PONENTE**

FANALE DI INGRESSO A LUCE VERDE

(Immagine e scala indicative)




**PENNELLO INTERNO**

Avamposto

FANALE DI SEGNALAZIONE A LUCE GIALLA

(Immagine e scala indicative)

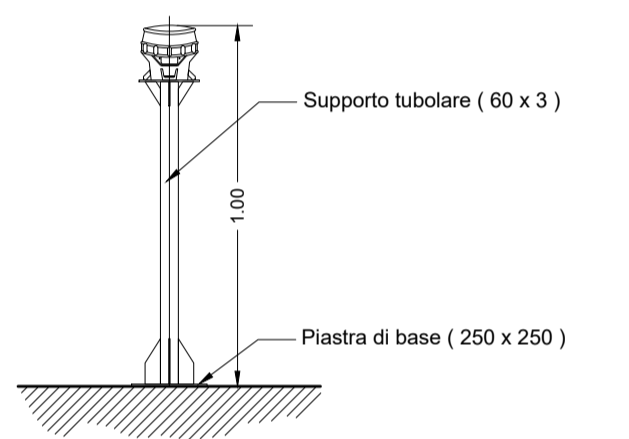

REGIONE CAMPANIA  
PROVINCIA DI SALERNO



UNIONE DEI COMUNI VELINI  
COMUNE DI CASAL VELINO

MESSA IN SICUREZZA ED ADEGUAMENTO  
INFRASTRUTTURALE  
DEL PORTO DI MARINA DI CASAL VELINO  
I° LOTTO - STRALCIO FUNZIONALE  
CIG : 7400806A4E - CUP : B79F17000080009

**PROGETTO DEFINITIVO**

Titolo elaborato : **OPERE IN PROGETTO  
TESTATE DIGHE  
PIANTE E SEZIONI**

Scala: 1:100 [1] [8] [0] [0] [2] [P] [D] [0] [0] [7] [-] [1] [S] [E] [Z]

Committente:  
Comune di Casal Velino

Area Tecnica  
Ufficio Urbanistica, Lavori  
Pubblici, Pianificazione  
Responsabile del Procedimento  
Arch. Angelo GREGORIO

Progettazione:  
RAGGRUPPAMENTO TEMPORANEO  
Capogruppo:

MODIMAR  
Via Monte Zebbo 40 - 00195 ROMA  
Mandanti:  
Dott. Ing. Luigi RISPOLI  
Dott. Ing. Eugenio LOMBARDI  
Dott. Ing. Davide VASSALLO  
Dott. Geol. Michele CAMMAROTA  
POIESIS S.r.l. - Servizi per i Beni Culturali

Gruppo di lavoro:  
Dott. Ing. Paolo CONTINI  
Dott. Ing. Davide SALTARI  
Dott. Ing. Marco DEL BIANCO  
Geom. Renzo PAREGGIANI

1	Dicembre 2019	1	Adeguamento a seguito parere Sovrintendenza Beni Culturali			
0	Dicembre 2018	0	Emissione	PAREGGIANI	SALTARI	CONTINI
	Data	Rev.	DESCRIZIONE	Redatto:	Verificato:	Approvato:

La MODIMAR s.r.l. si riserva la proprietà di questo documento con la proibizione di riprodurlo o trasferirlo a terzi senza autorizzazione scritta. This document is property of MODIMAR s.r.l. Reproduction and divulgation forbidden without written permission.

Visto del Committente: