




TESTATA PENNELLO INTERNO (Avamporto)
PIANTA
Scala 1:100

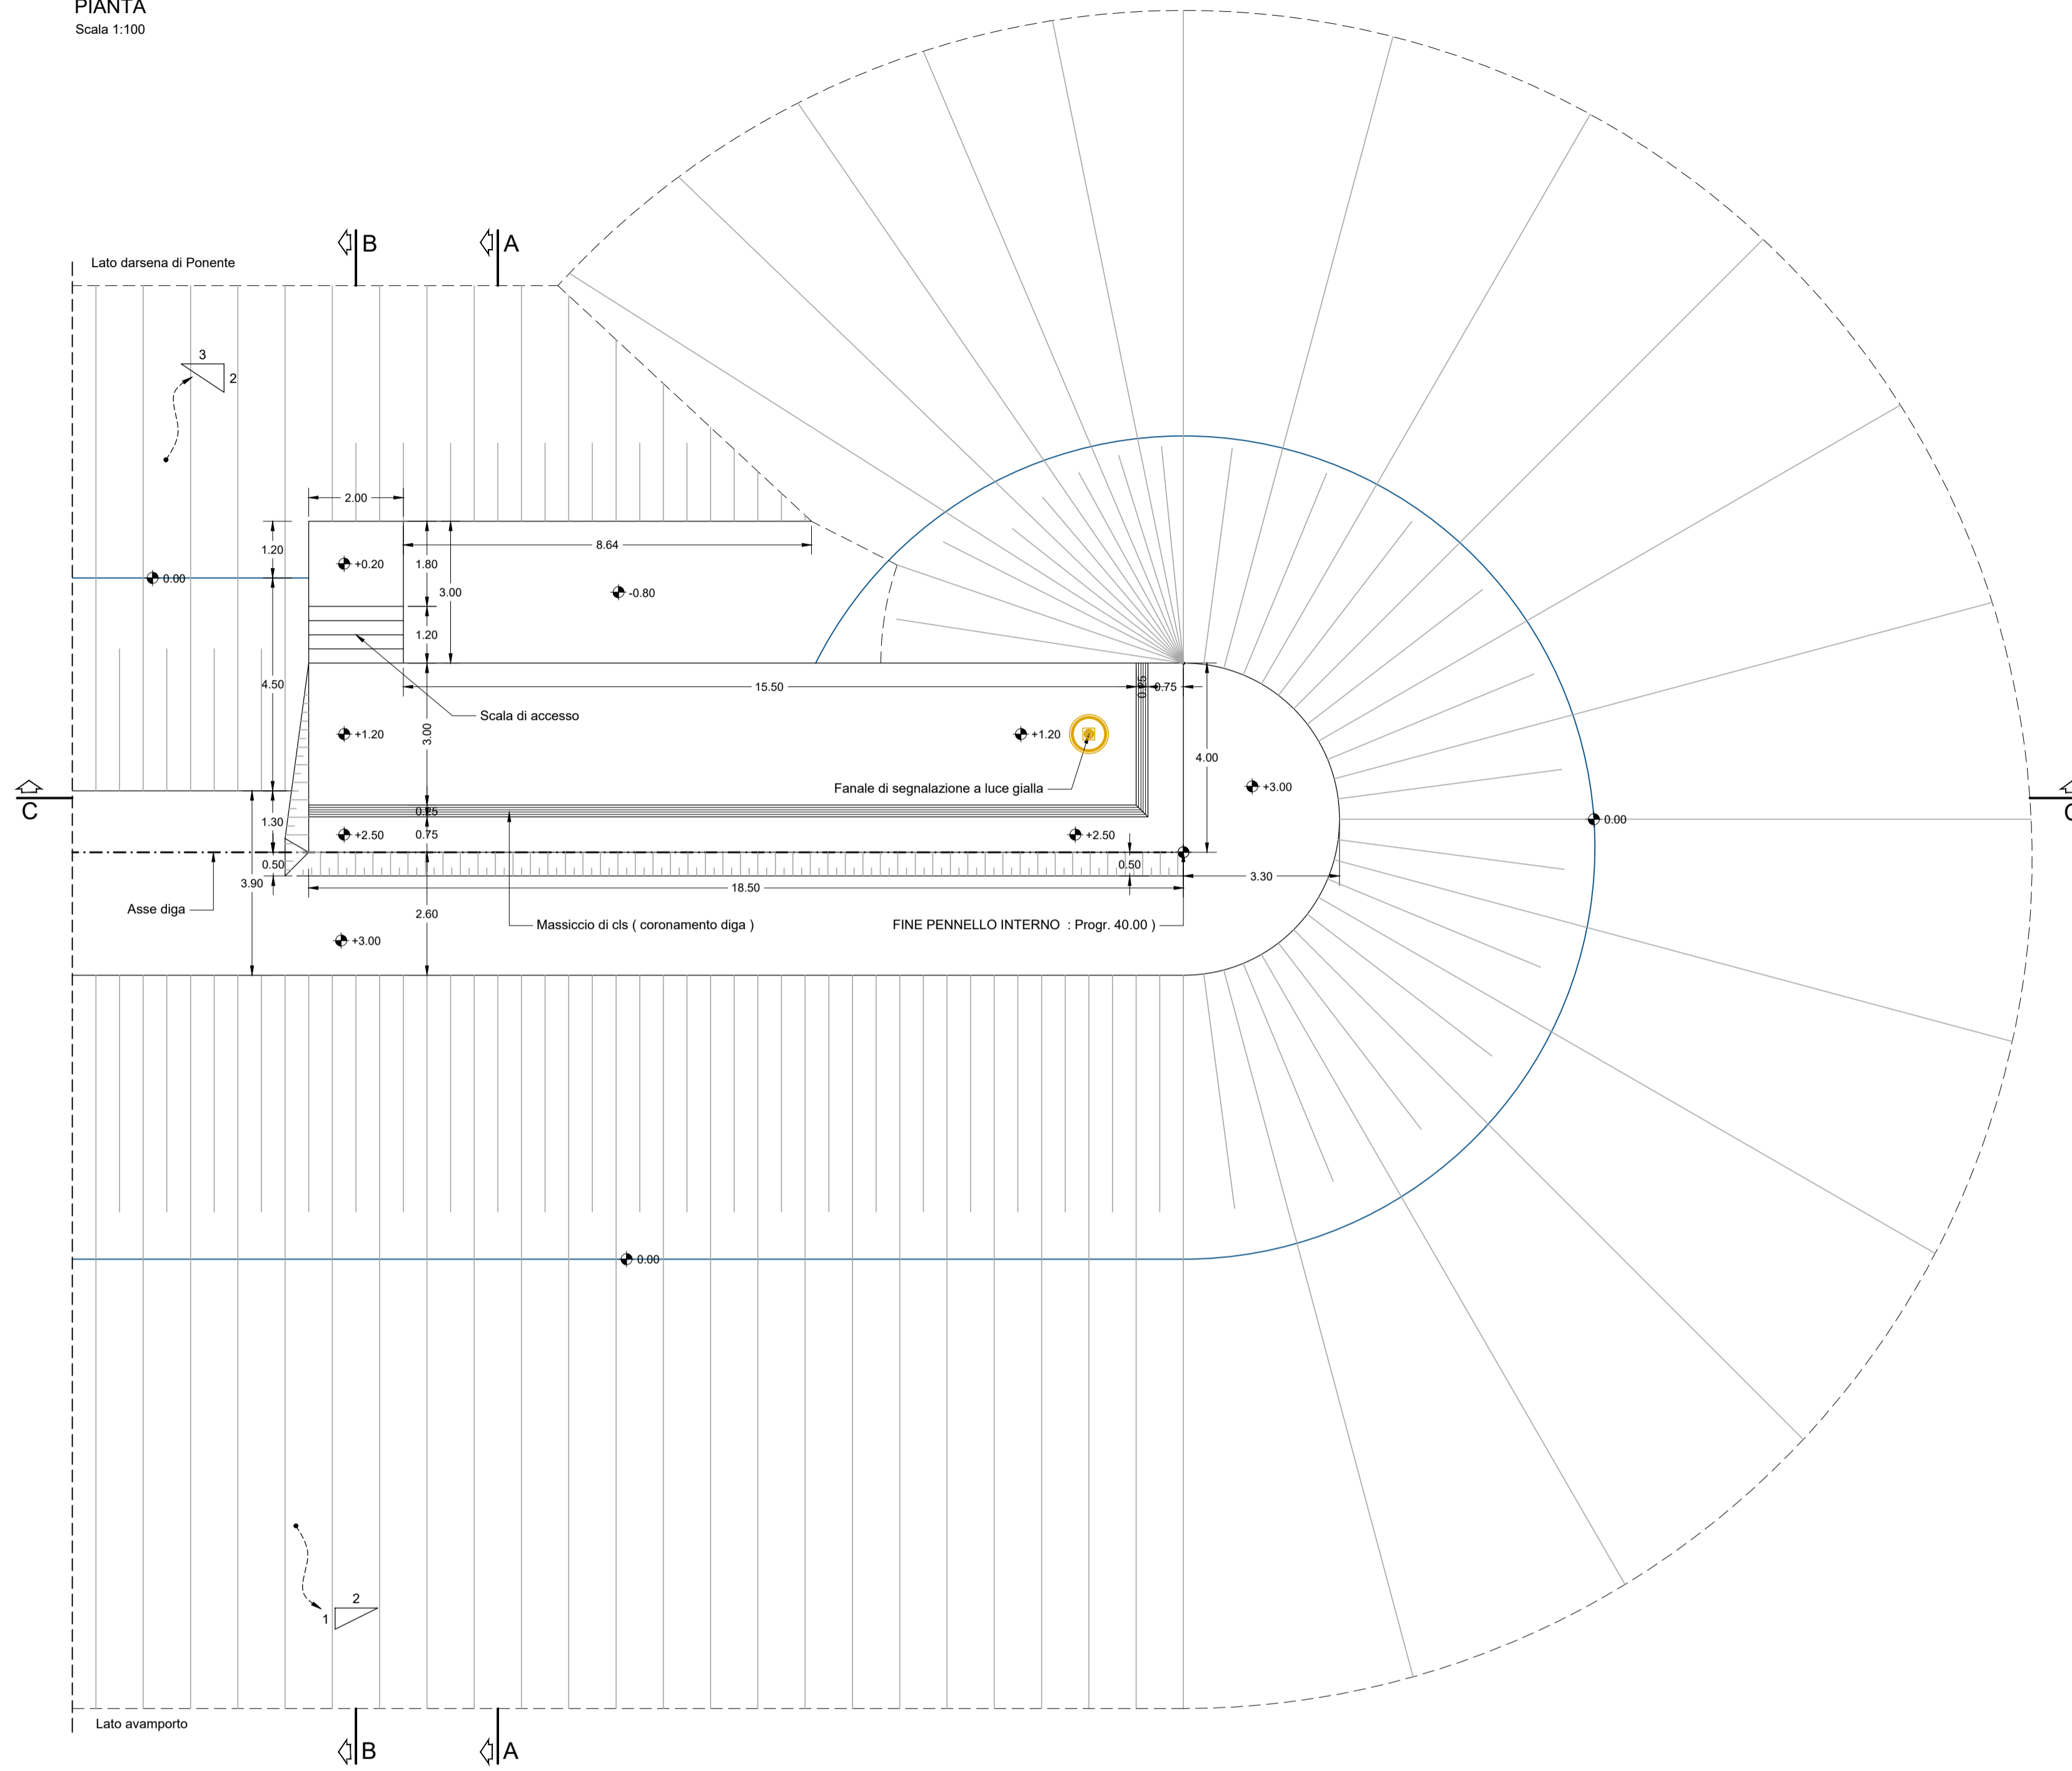


TESTATA PENNELLO INTERNO (Avamporto)
SEZIONE LONGITUDINALE (C - C)
Scala 1:100

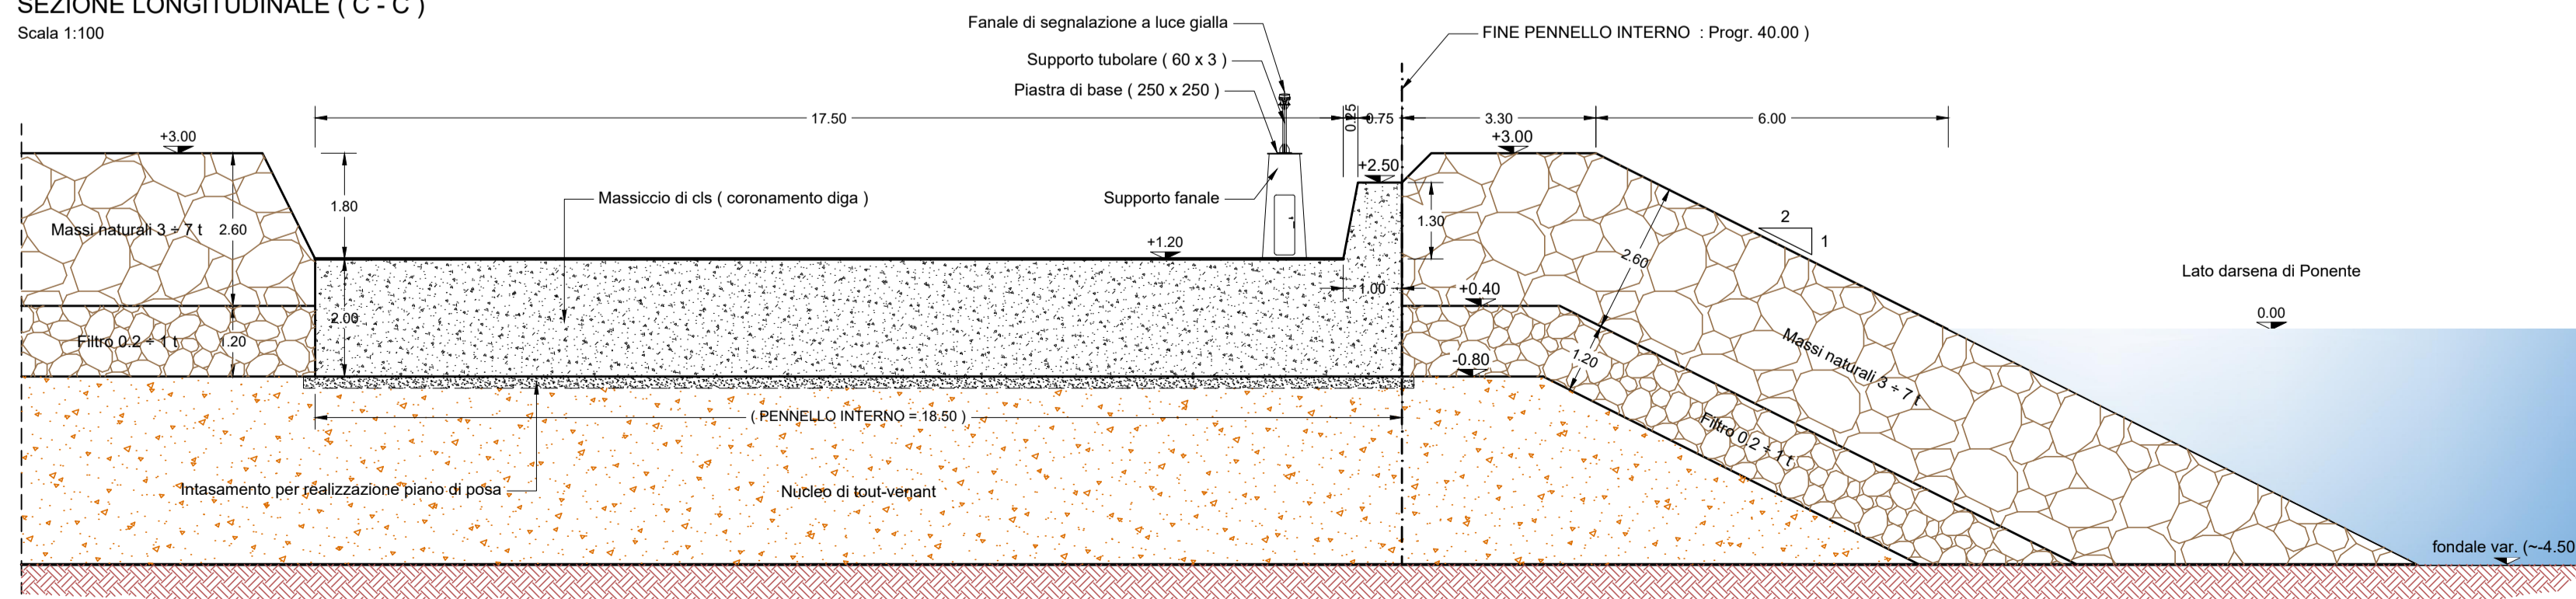

TESTATA PENNELLO INTERNO (Avamporto)
SEZIONE TRASVERSALE IN PRESENZA DEL MASSICCIO DI CLS (A - A)
Scala 1:100

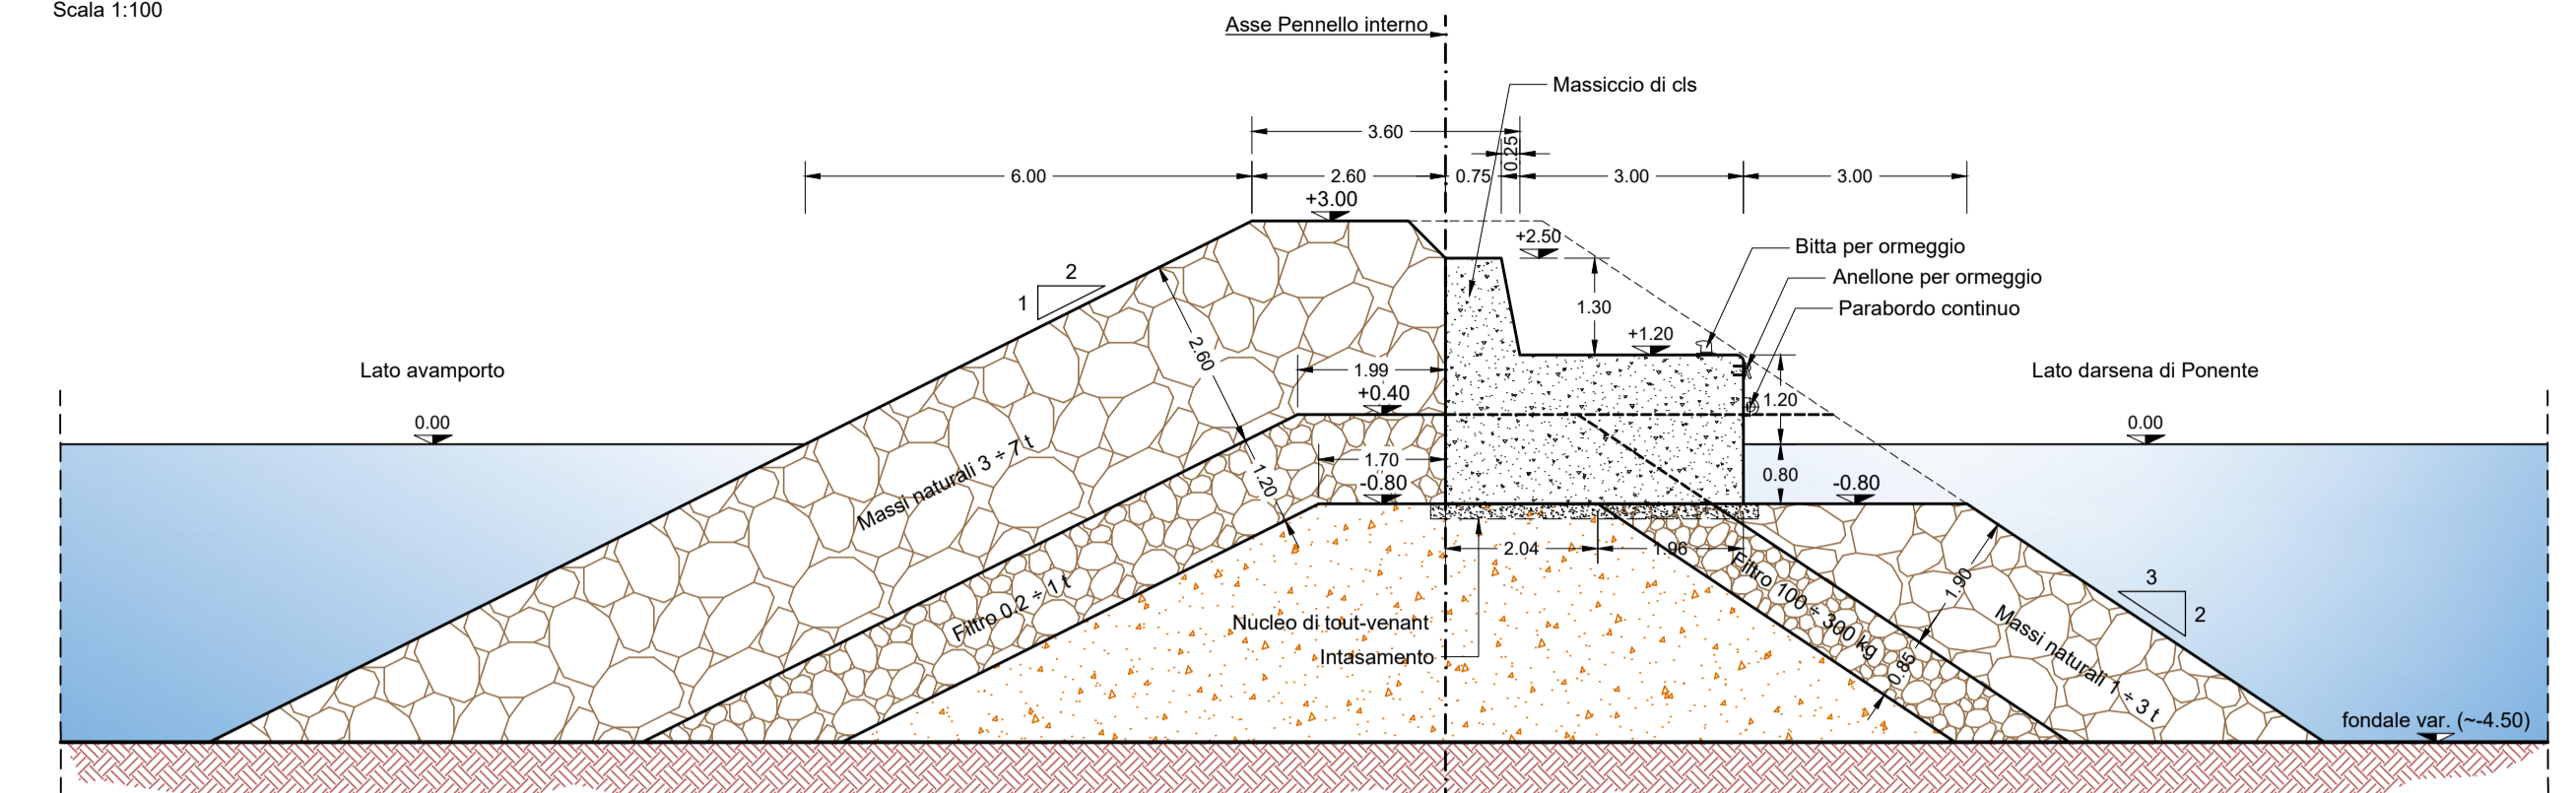

TESTATA PENNELLO INTERNO (Avamporto)
SEZIONE TRASVERSALE IN PRESENZA DELLA SCALA DI CLS (B - B)
Scala 1:100

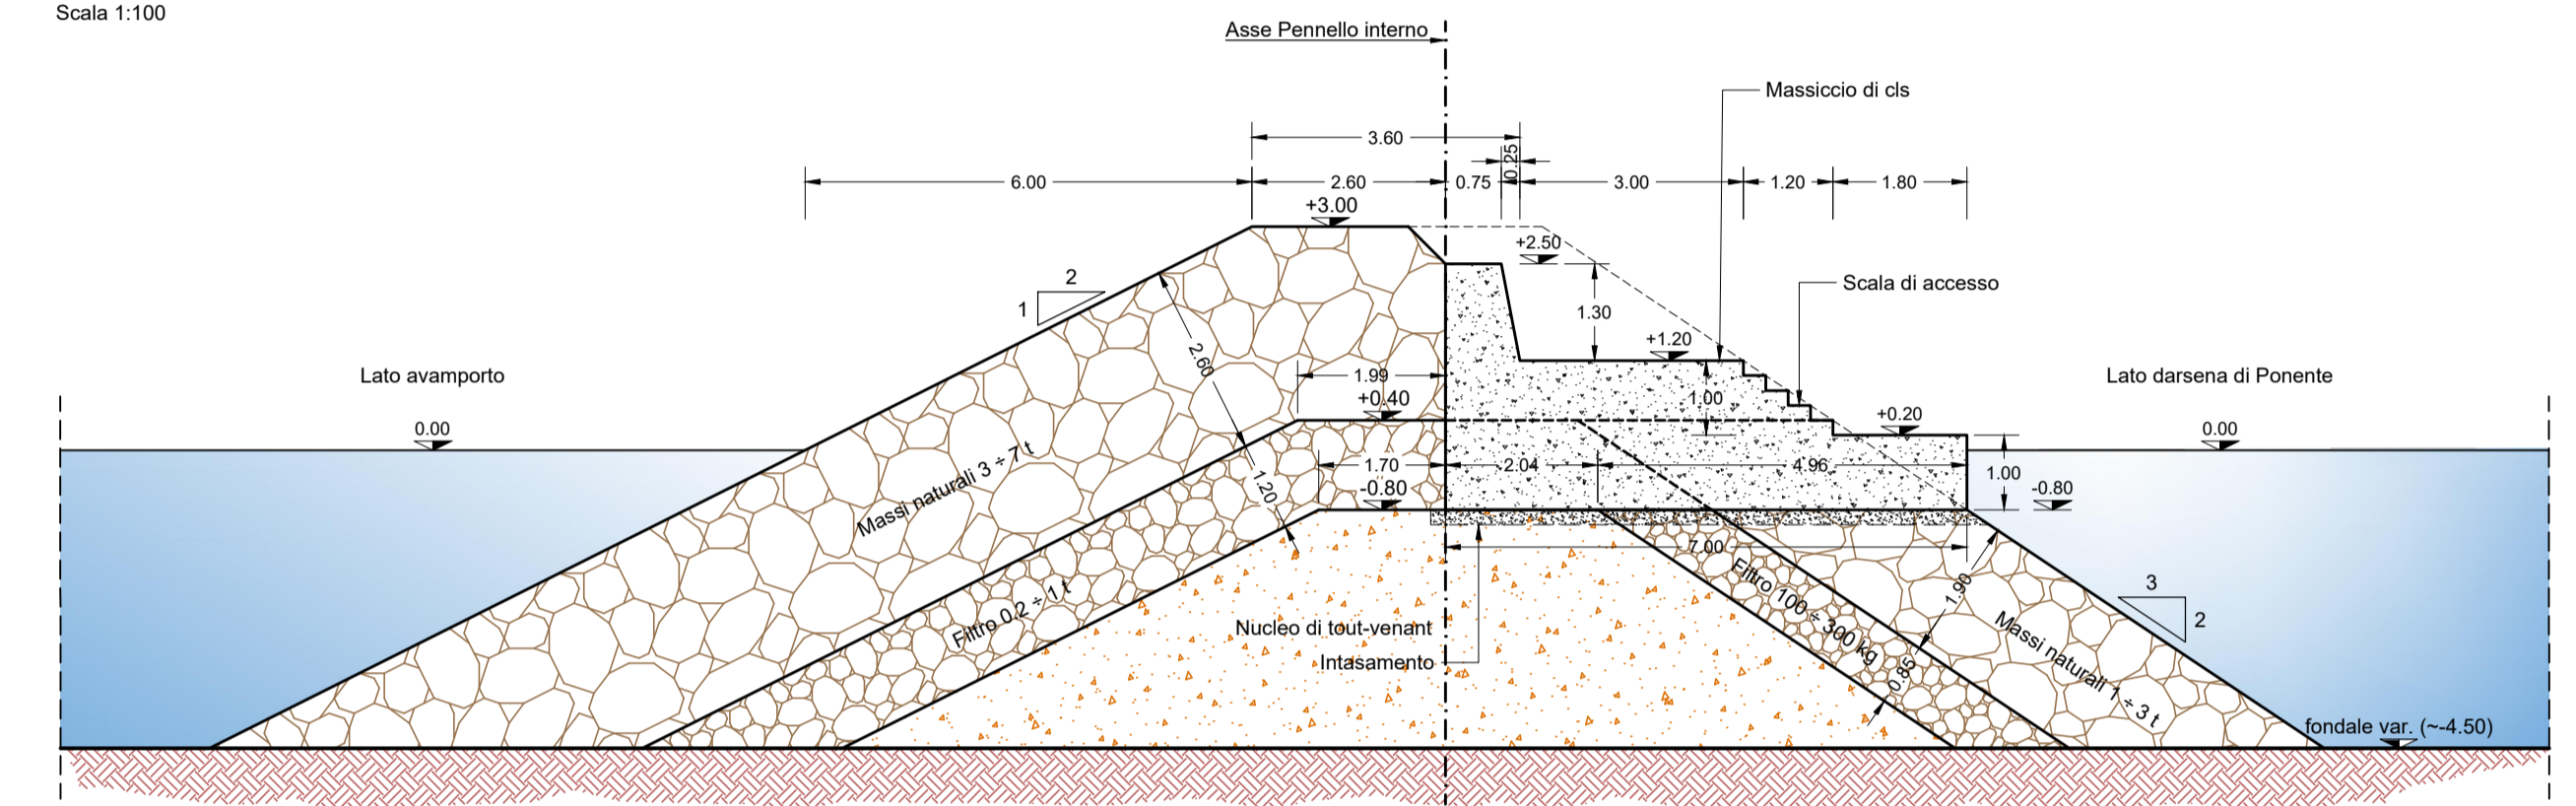

REGIONE CAMPANIA
PROVINCIA di SALERNO



UNIONE DEI COMUNI VELINI
COMUNE DI CASAL VELINO

MESSA IN SICUREZZA ED ADEGUAMENTO
INFRASTRUTTURALE
DEL PORTO DI MARINA DI CASAL VELINO
I° LOTTO - STRALCIO FUNZIONALE
CIG : 7400806A4E - CUP : B79F17000080009

PROGETTO DEFINITIVO

Titolo elaborato :
OPERE IN PROGETTO
TESTATA PENNELLO INTERNO (Avamporto)

Scala: 1:100 1 8 0 0 2 P D 0 0 8 - 1 S E Z

Committente:
Comune di Casal Velino

Area Tecnica
Ufficio Urbanistica, Lavori
Pubblici, Pianificazione
Responsabile del Procedimento
Arch. Angelo GREGORIO

Progettazione:
RAGGRUPPAMENTO TEMPORANEO
Capogruppo:

MODIMAR
Via Monte Zebbo 40 00195 ROMA

Mandanti:
Dott. Ing. Luigi RISPOLI
Dott. Ing. Eugenio LOMBARDI
Dott. Ing. Davide VASSALLO
Dott. Geol. Michele CAMMAROTA
POIESIS S.r.l. - Servizi per i Beni Culturali

Gruppo di lavoro:
Dott. Ing. Paolo CONTINI
Dott. Ing. Davide SALTARI
Dott. Ing. Marco DEL BIANCO
Geom. Renzo PAREGGIANI

1	Dicembre 2019	1	Adeguamento a seguito parere Sovrintendenza Beni Culturali			
0	Dicembre 2018	0	Emissione	PAREGGIANI	SALTARI	CONTINI
	Data	Rev.	DESCRIZIONE	Redatto:	Verificato:	Approvato:

La MODIMAR s.r.l. si riserva la proprietà di questo documento con la proibizione di riprodurlo o trasferirlo a terzi senza autorizzazione scritta.
This document is property of MODIMAR s.r.l. Reproduction and divulgation forbidden without written permission.

Visto del Committente: