




DIGA DI PONENTE
SEZIONE TRASVERSALE TIPO B0
Scala 1:100

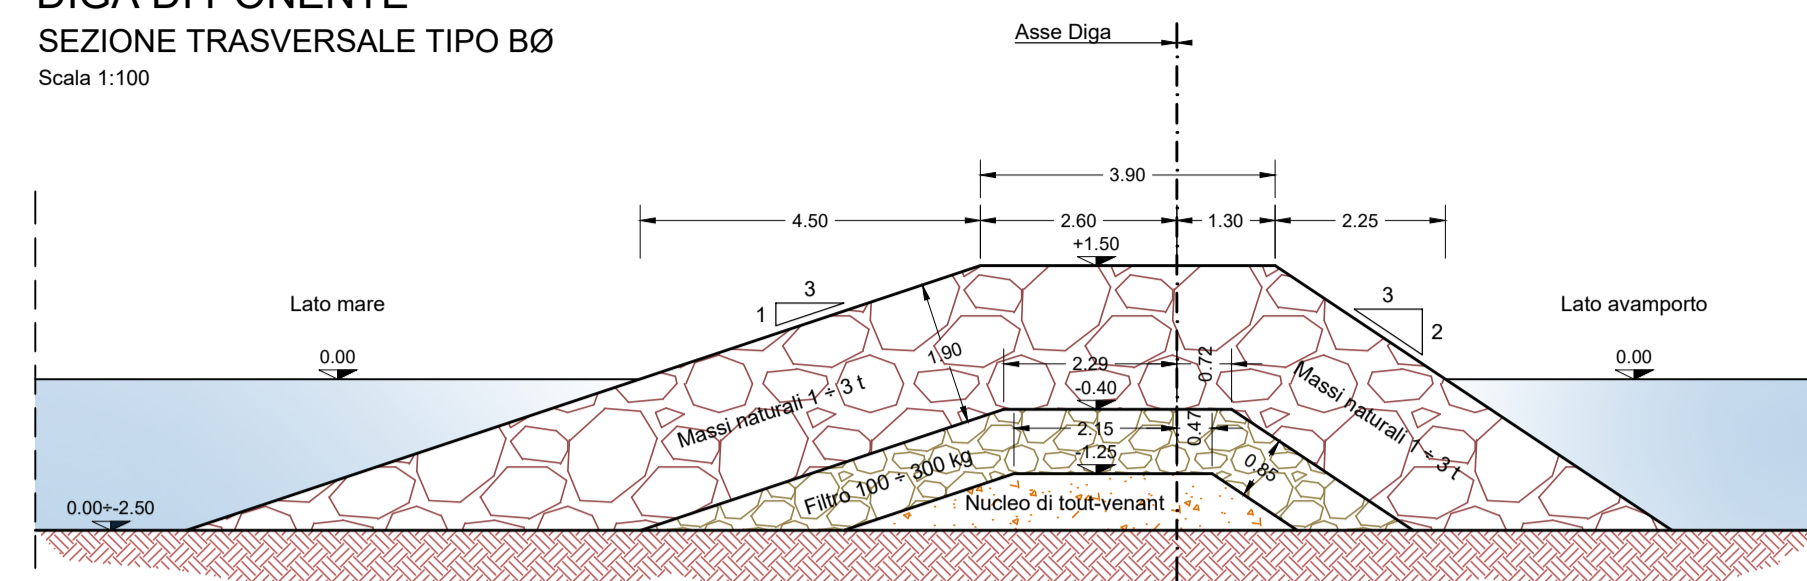


DIGA DI PONENTE
SEZIONE TRASVERSALE TIPO B
Scala 1:100

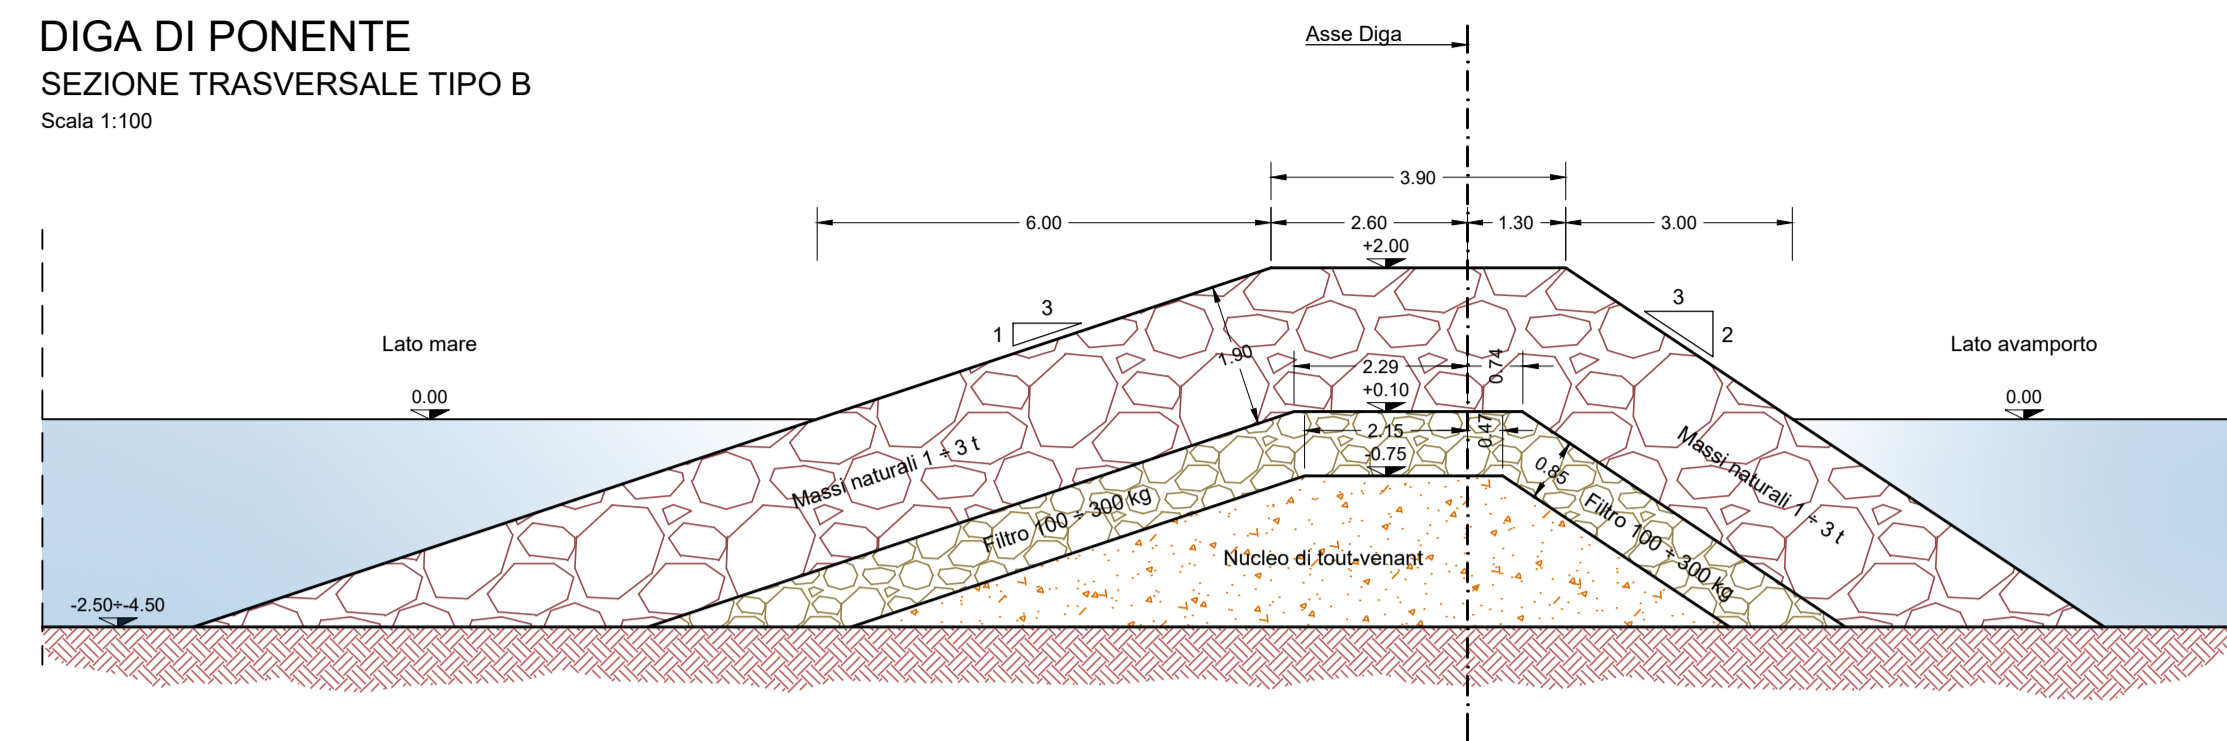



DIGA DI PONENTE E LEVANTE
SEZIONE TRASVERSALE TIPO B1
Scala 1:100

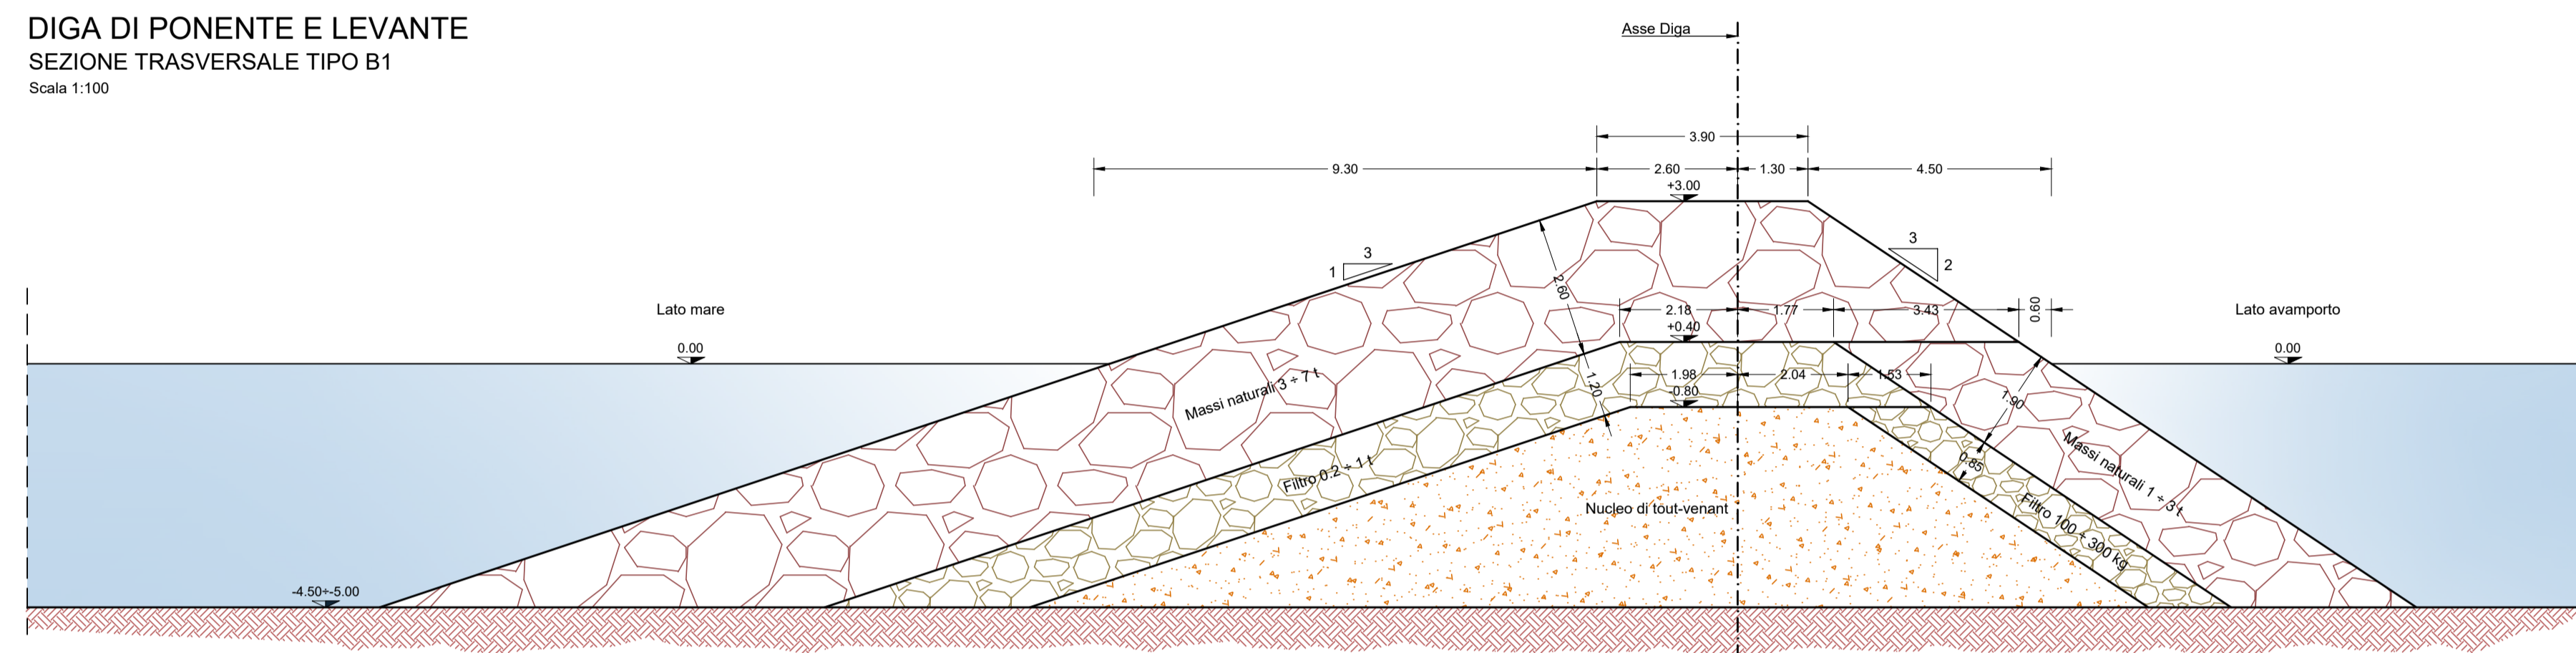

DIGA DI PONENTE E LEVANTE
SEZIONE TRASVERSALE TIPO A
Scala 1:100

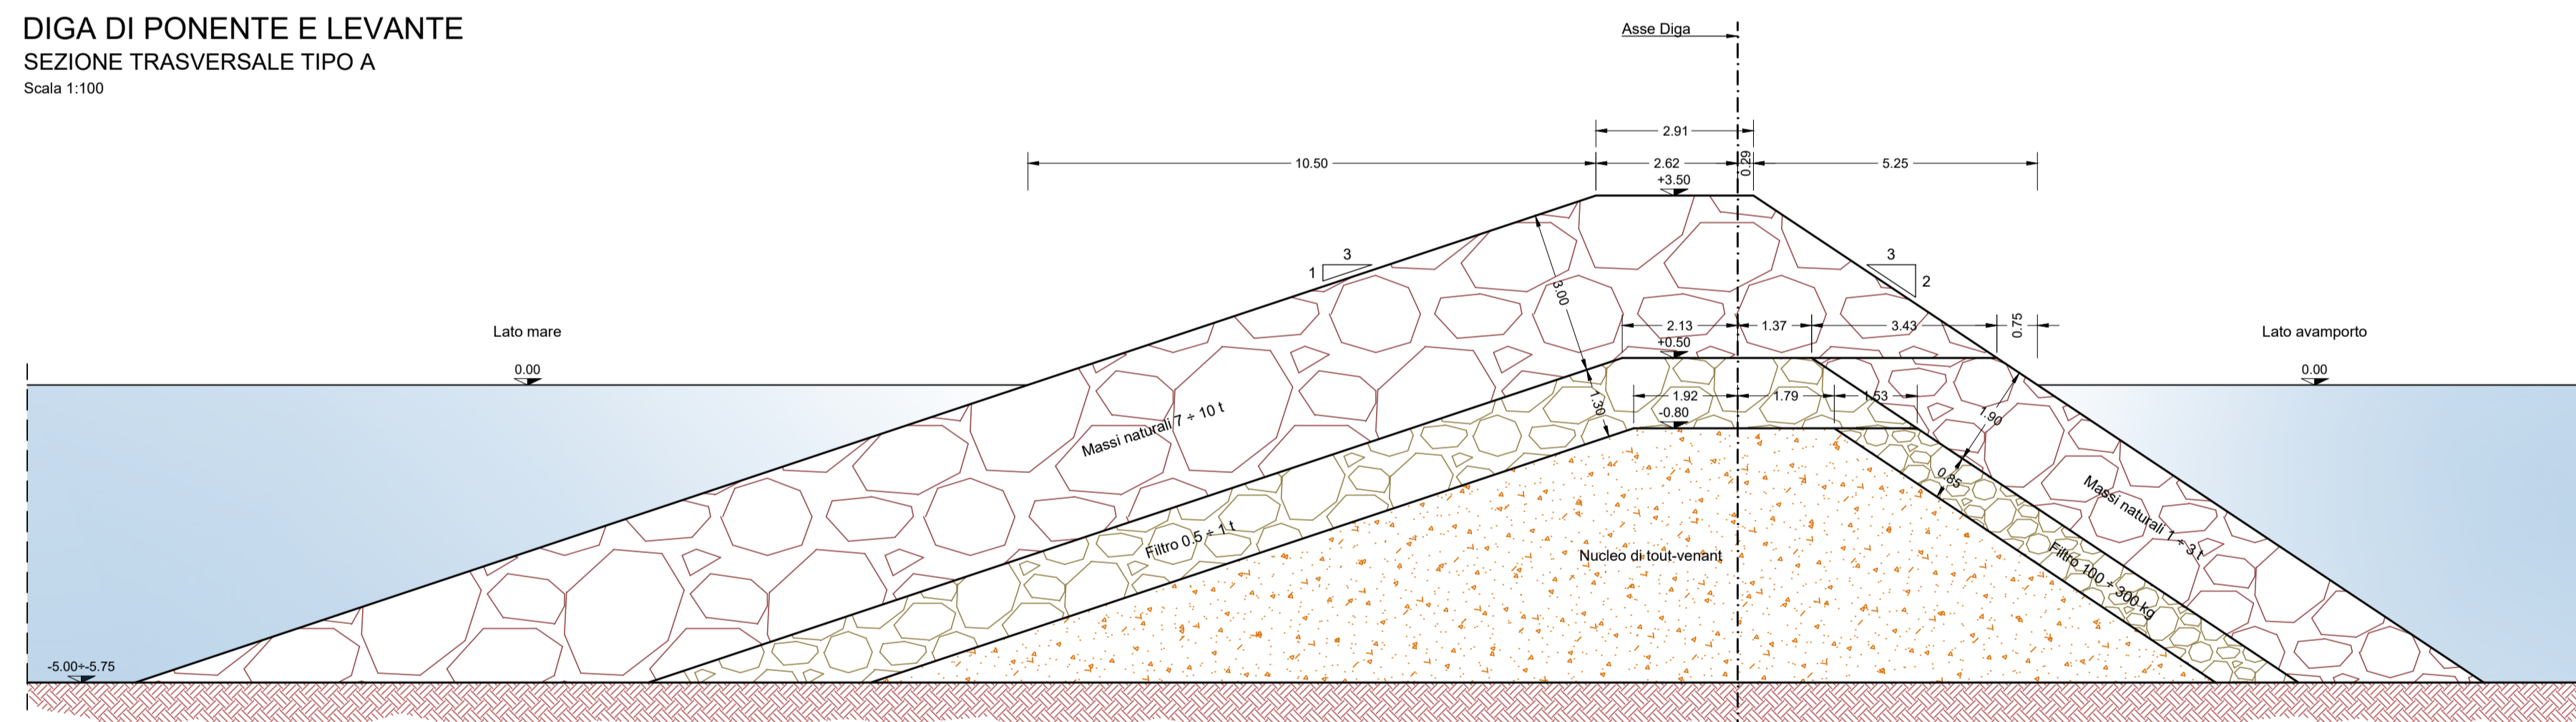

DIGA DI PONENTE E LEVANTE
SEZIONE TRASVERSALE TIPO A1
Scala 1:100

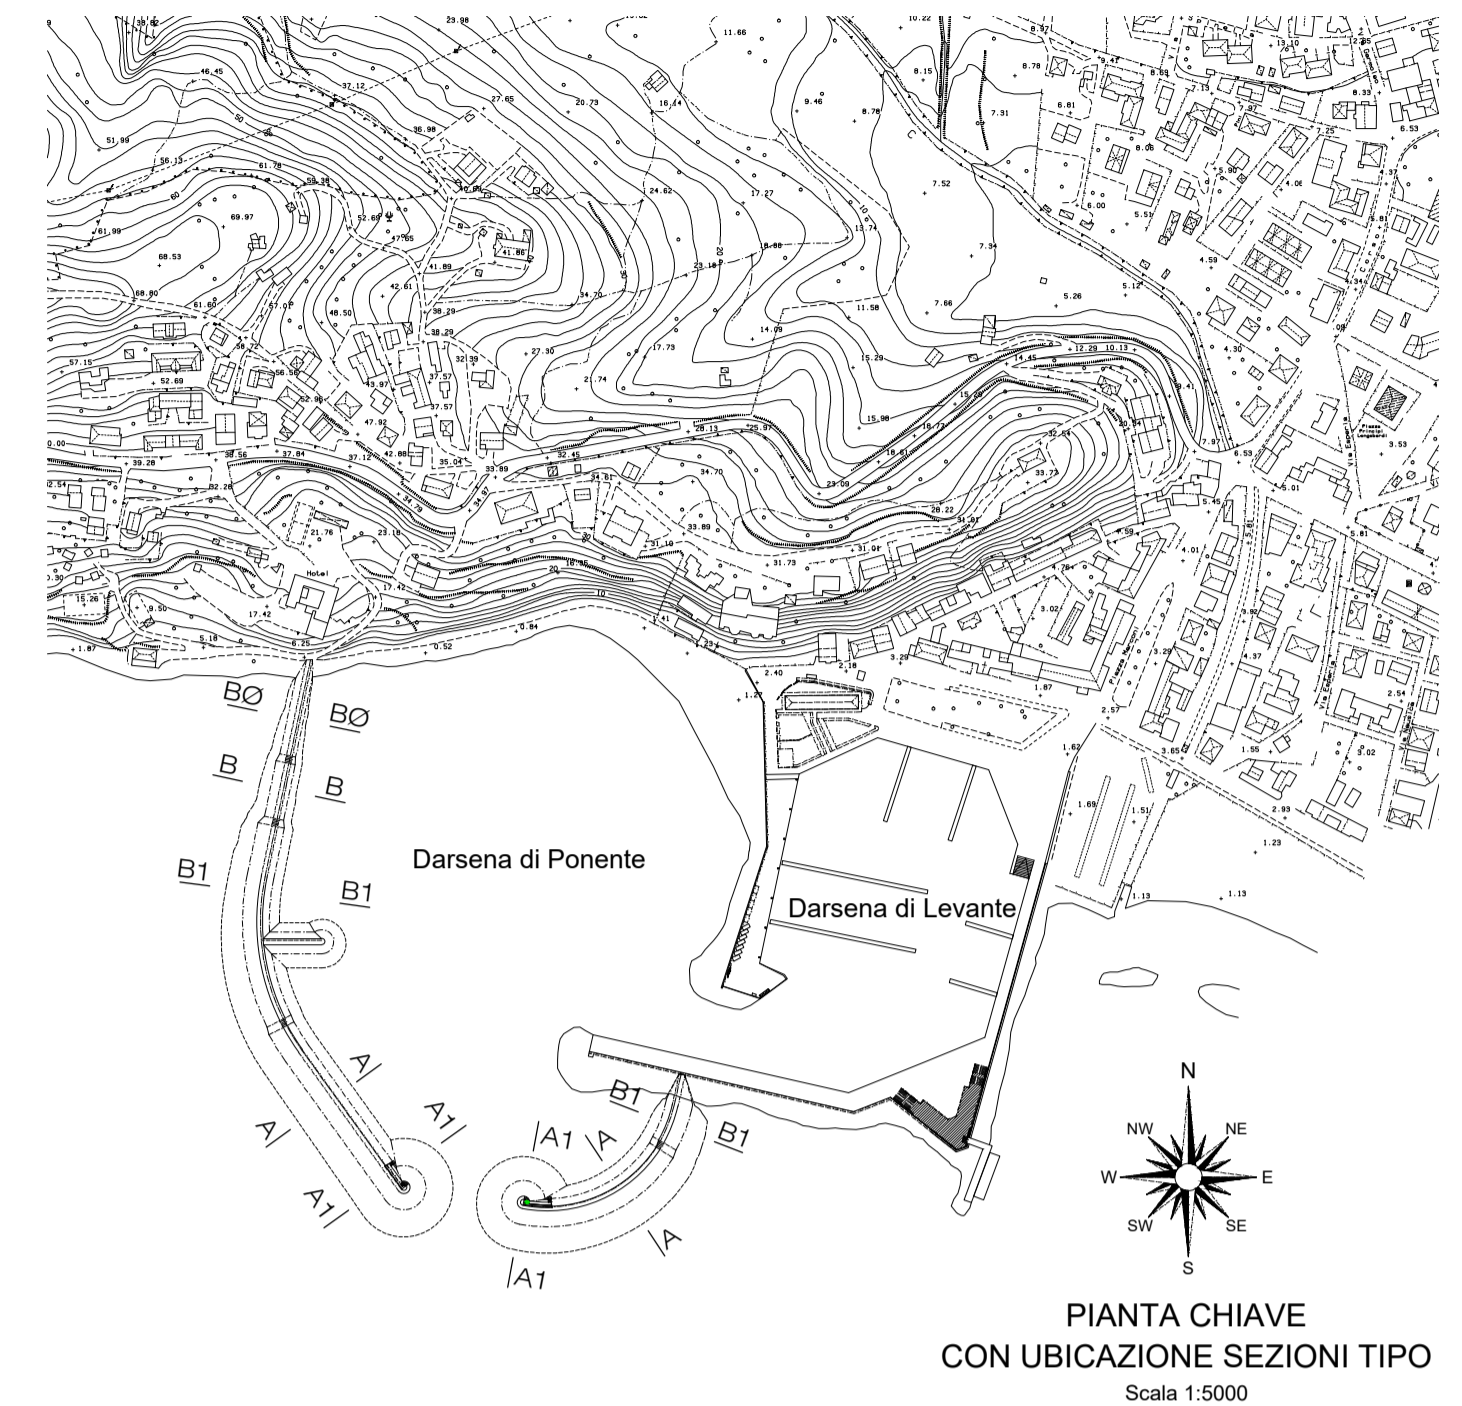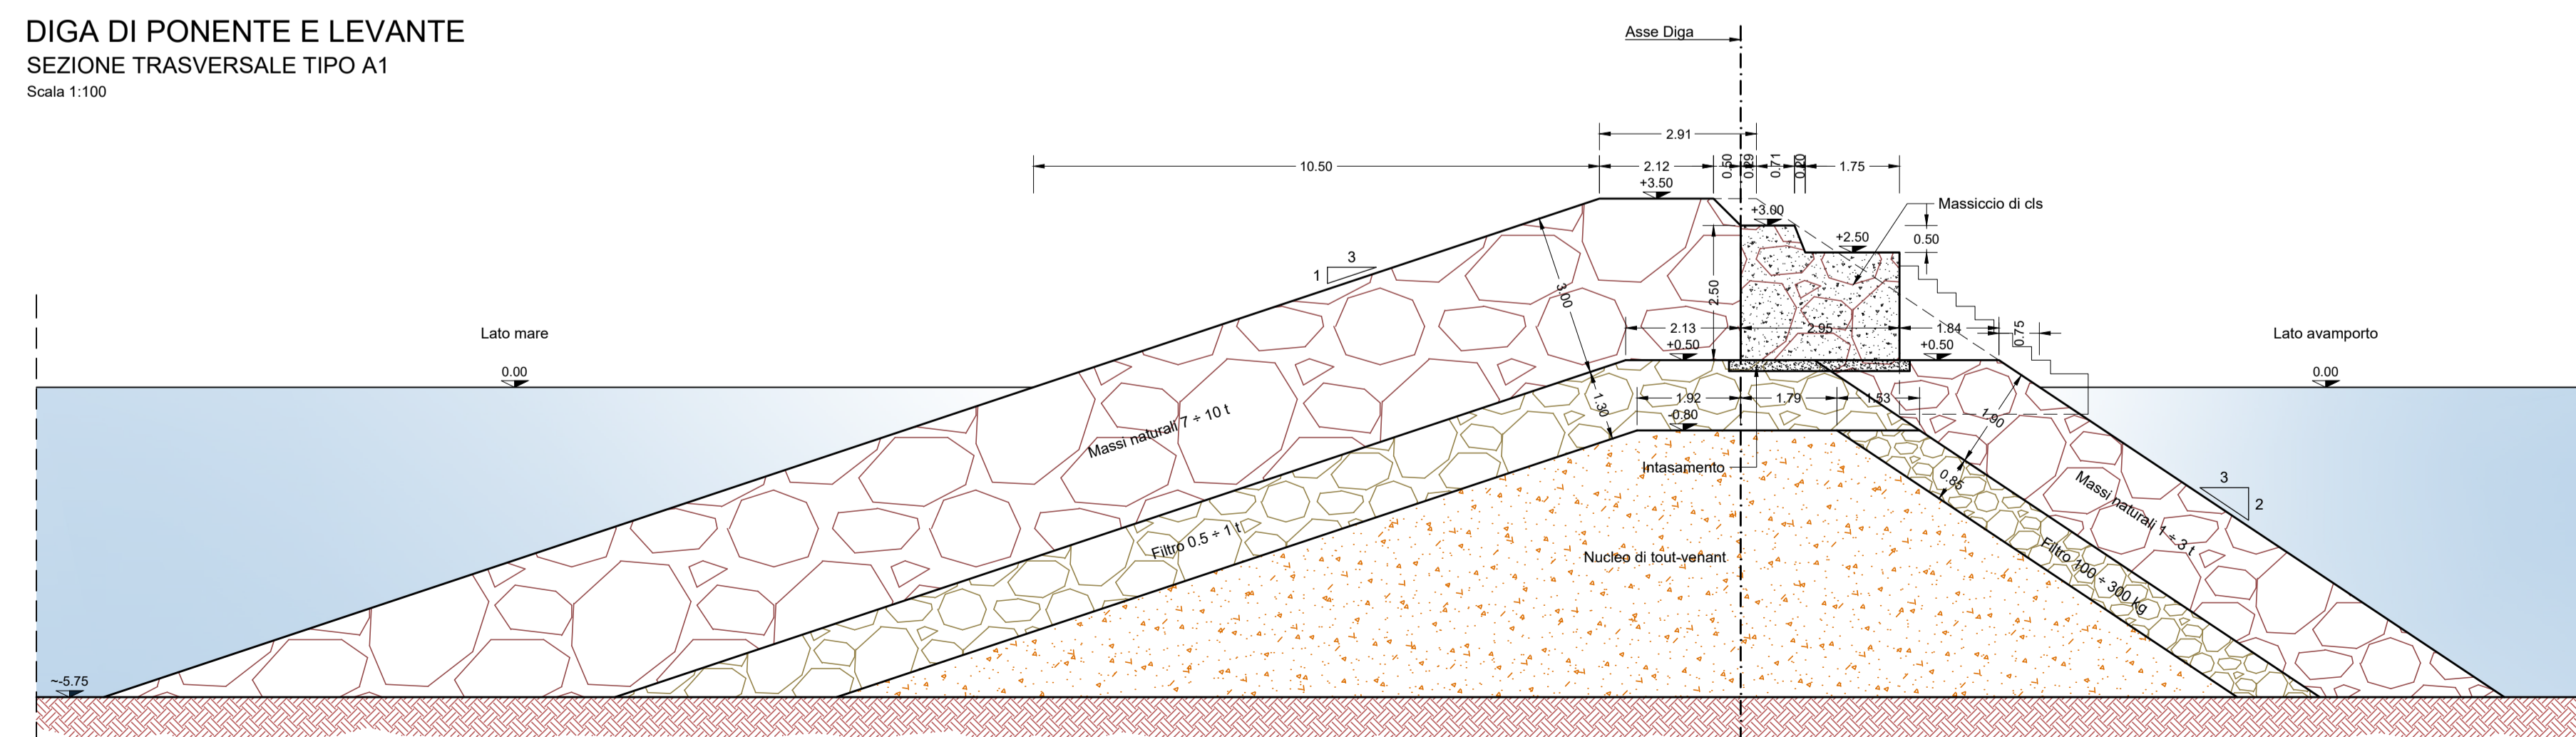

PIANTA CHIAVE
CON UBICAZIONE SEZIONI TIPO
Scala 1:5000

REGIONE CAMPANIA
PROVINCIA di SALERNO



UNIONE DEI COMUNI VELINI
COMUNE DI CASAL VELINO

MESSA IN SICUREZZA ED ADEGUAMENTO
INFRASTRUTTURALE
DEL PORTO DI MARINA DI CASAL VELINO
I° LOTTO - STRALCIO FUNZIONALE
CIG : 7400806A4E - CUP : B79F17000080009

PROGETTO DEFINITIVO

Titolo elaborato :
OPERE IN PROGETTO
TIPOLOGIA DELLE SEZIONI
Tavola 1/2

Scala: 1:100 1 8 0 0 2 P D 0 0 9 - 1 S E Z

Committente:
Comune di Casal Velino

Progettazione:
RAGGRUPPAMENTO TEMPORANEO

Capogruppo:
MODIMAR
Via Monte Zebbo 40 00195 ROMA

Mandanti:
Dott. Ing. Luigi RISPOLI
Dott. Ing. Eugenio LOMBARDI
Dott. Ing. Davide VASSALLO
Dott. Geol. Michele CAMMAROTA
POIESIS S.r.l. - Servizi per i Beni Culturali

Gruppo di lavoro:
Dott. Ing. Paolo CONTINI
Dott. Ing. Davide SALTARI
Dott. Ing. Marco DEL BIANCO
Geom. Renzo PAREGGIANI

1	1	Adeguamento a seguito parere Sovrintendenza Beni Culturali			
0	0	Emissione	PAREGGIANI	SALTARI	CONTINI
		DESCRIZIONE	Redatto:	Verificato:	Approvato:

Visto del Committente: