

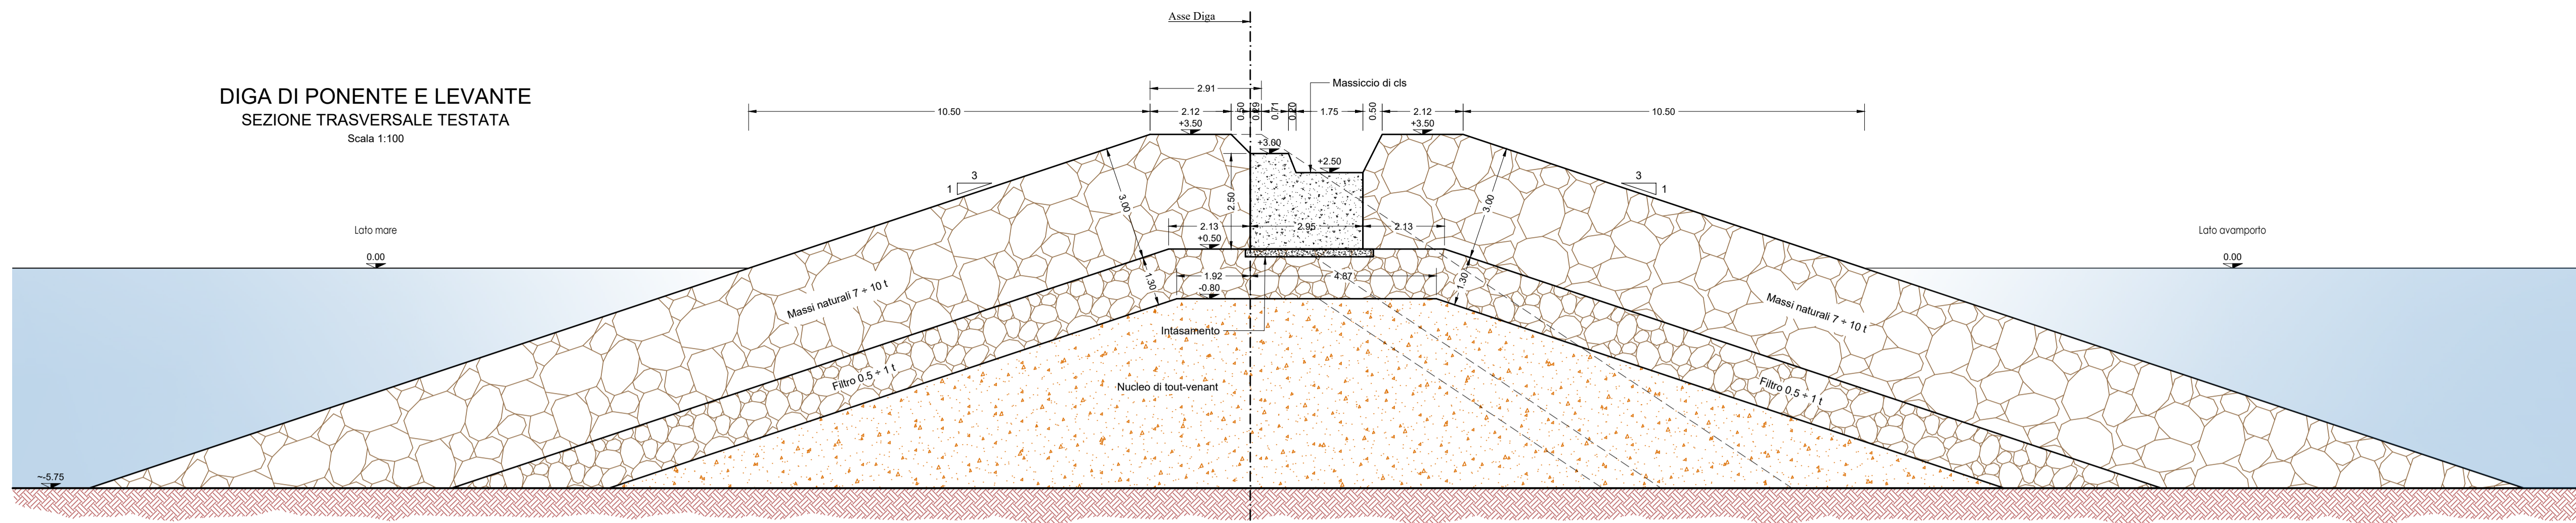



DIGA DI PONENTE E LEVANTE
SEZIONE TRASVERSALE TESTATA
Scala 1:100

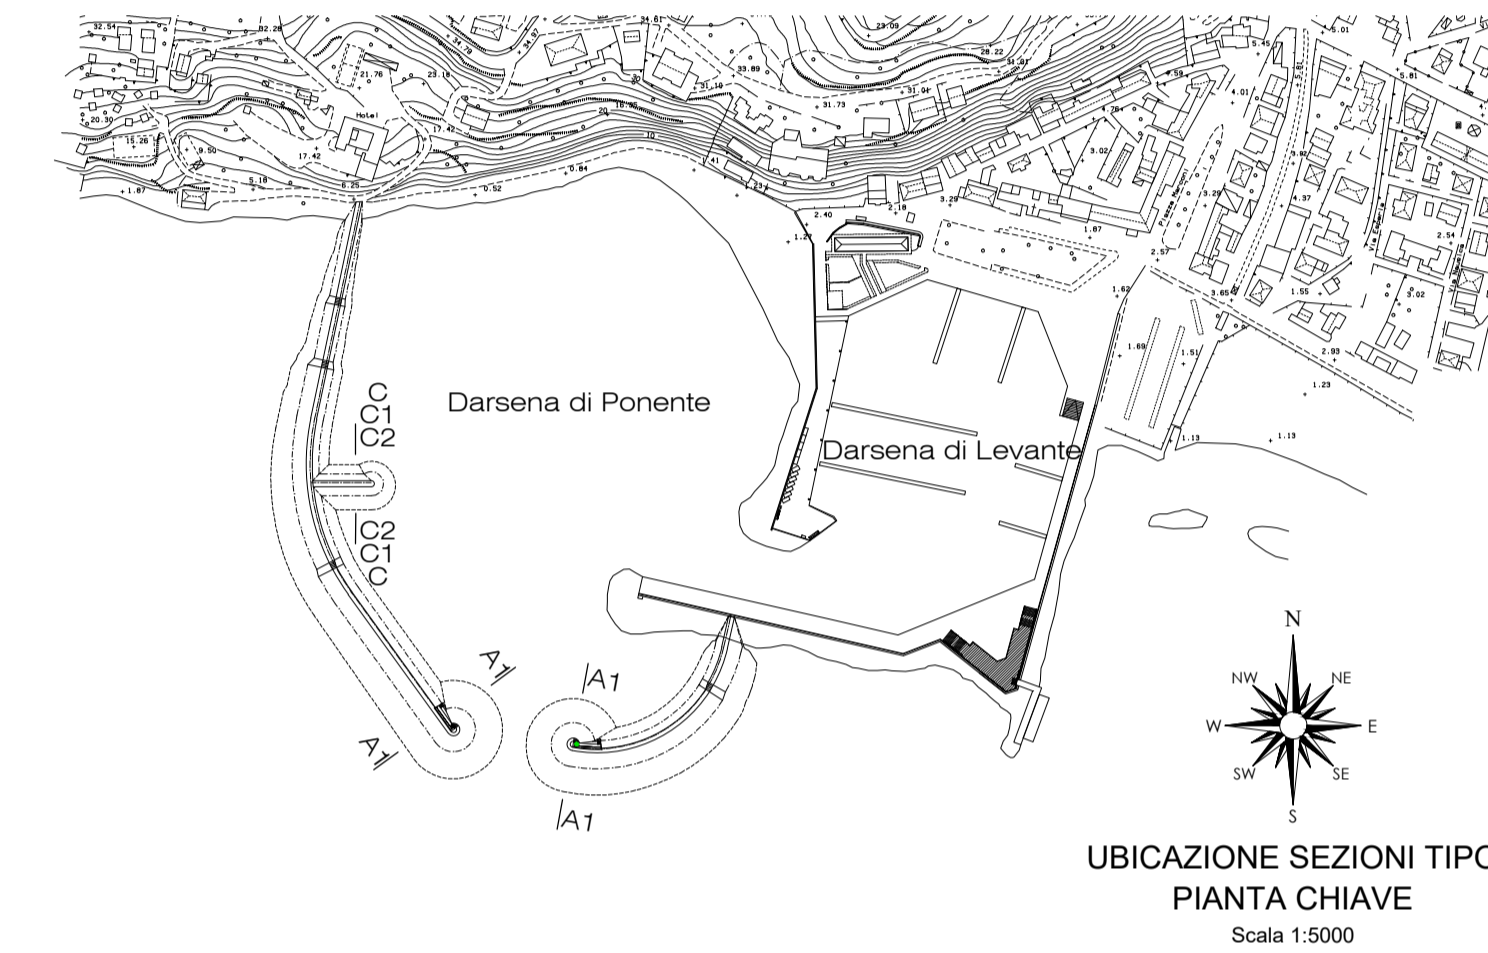


DIGA DI PONENTE E LEVANTE
SEZIONE TRASVERSALE TIPO A1
IN PRESENZA DELLA SCALA DI CLS
Scala 1:100

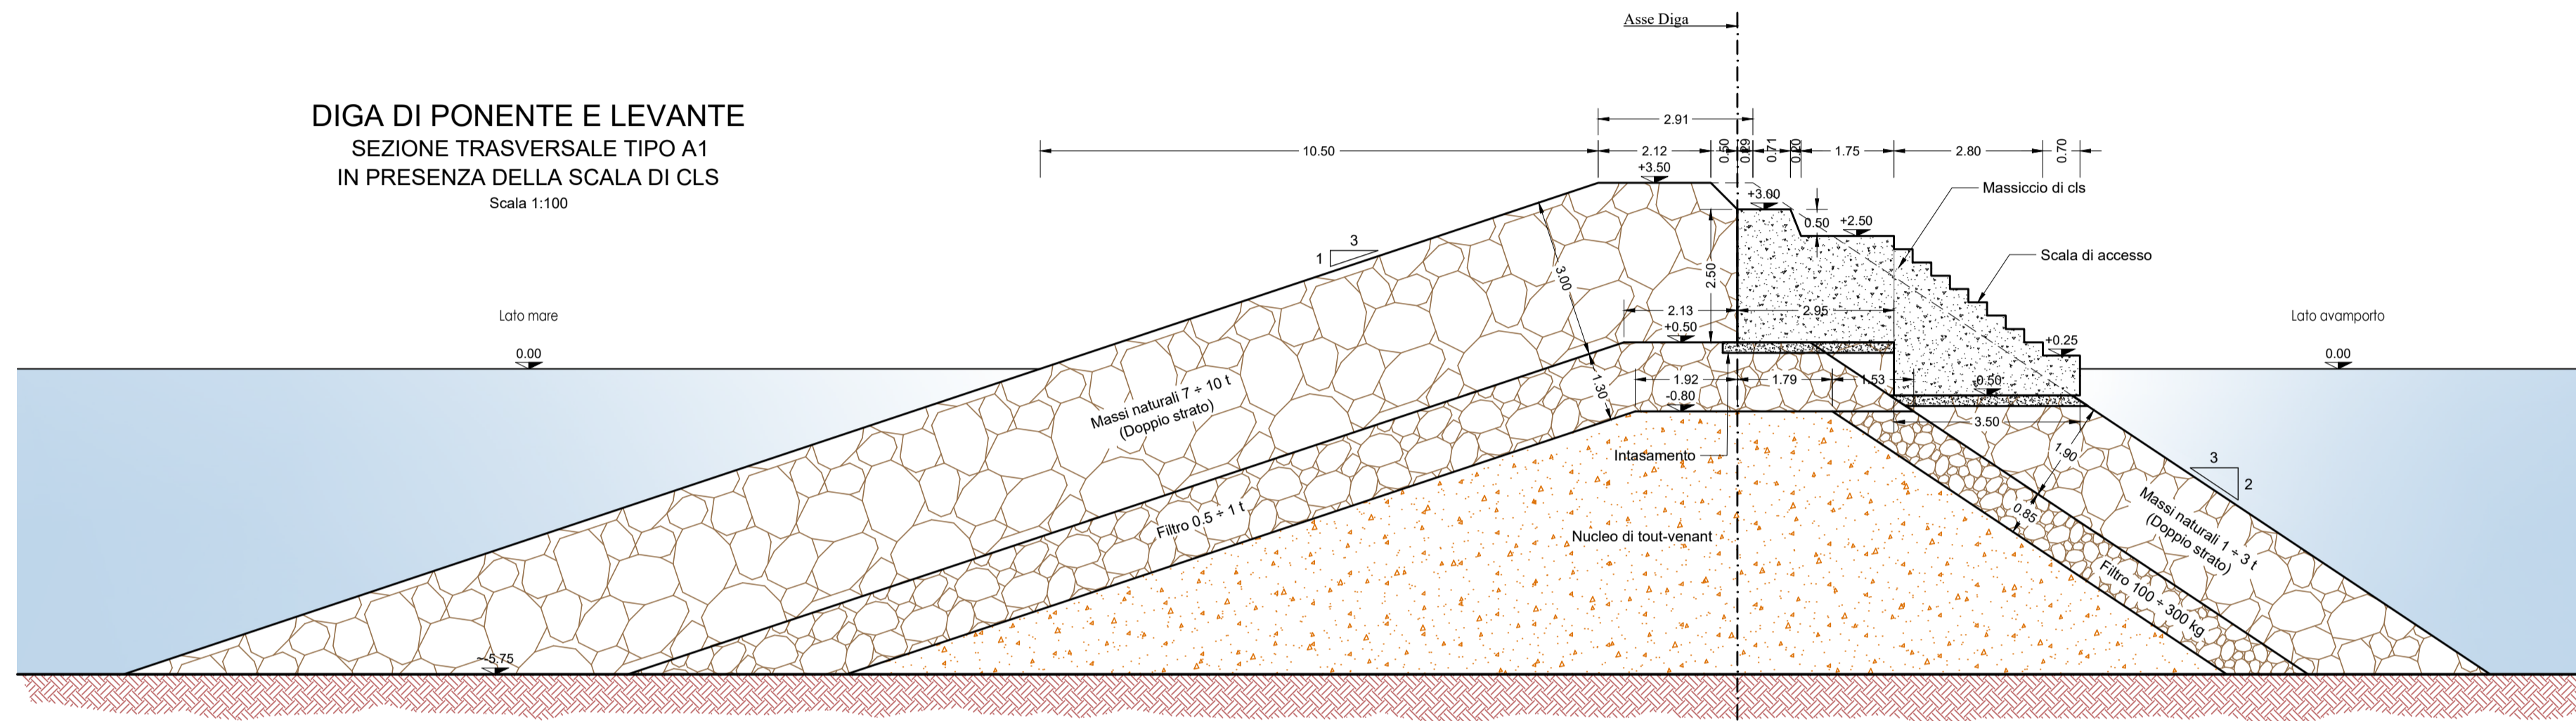


PENNELLO INTERNO (Avamporto)
SEZIONE TRASVERSALE TIPO C
Scala 1:100

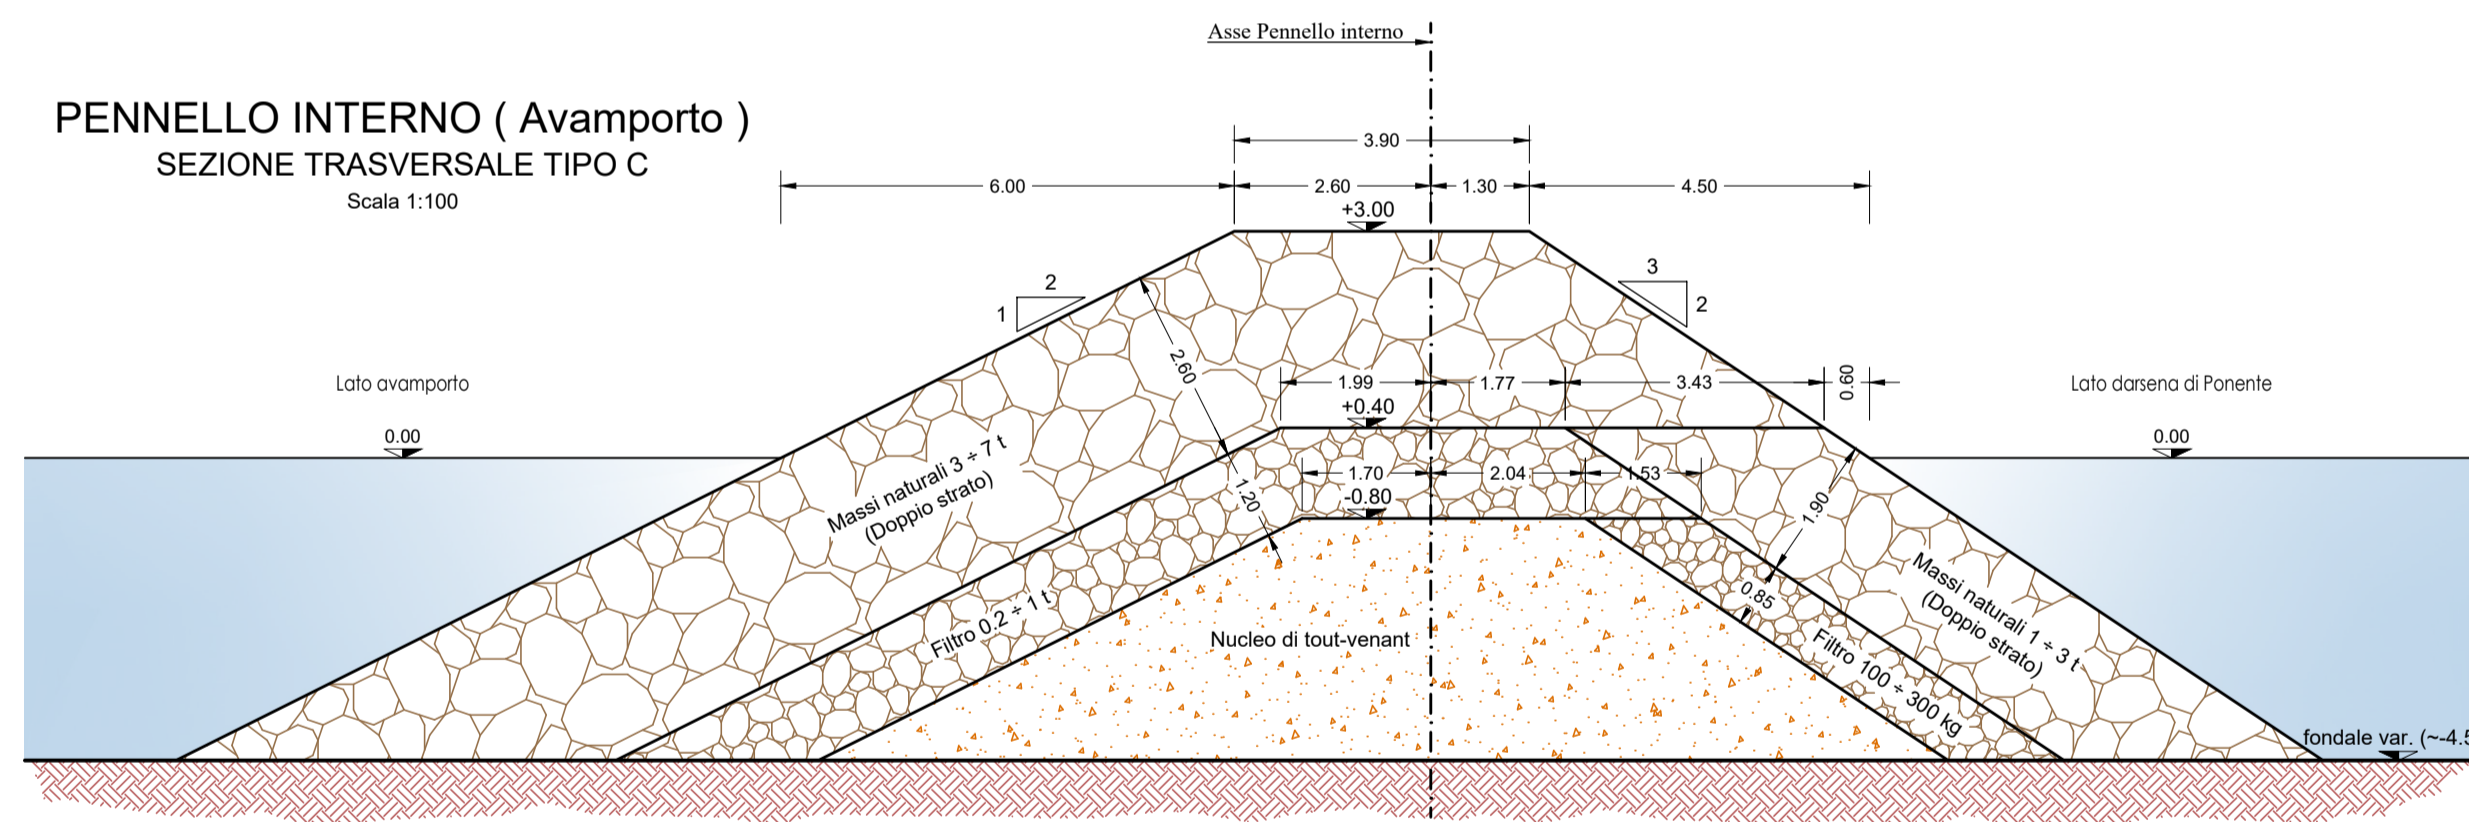

PENNELLO INTERNO (Avamporto)
SEZIONE TRASVERSALE TIPO C1
IN PRESENZA DEL MASSICCIO DI CLS
Scala 1:100

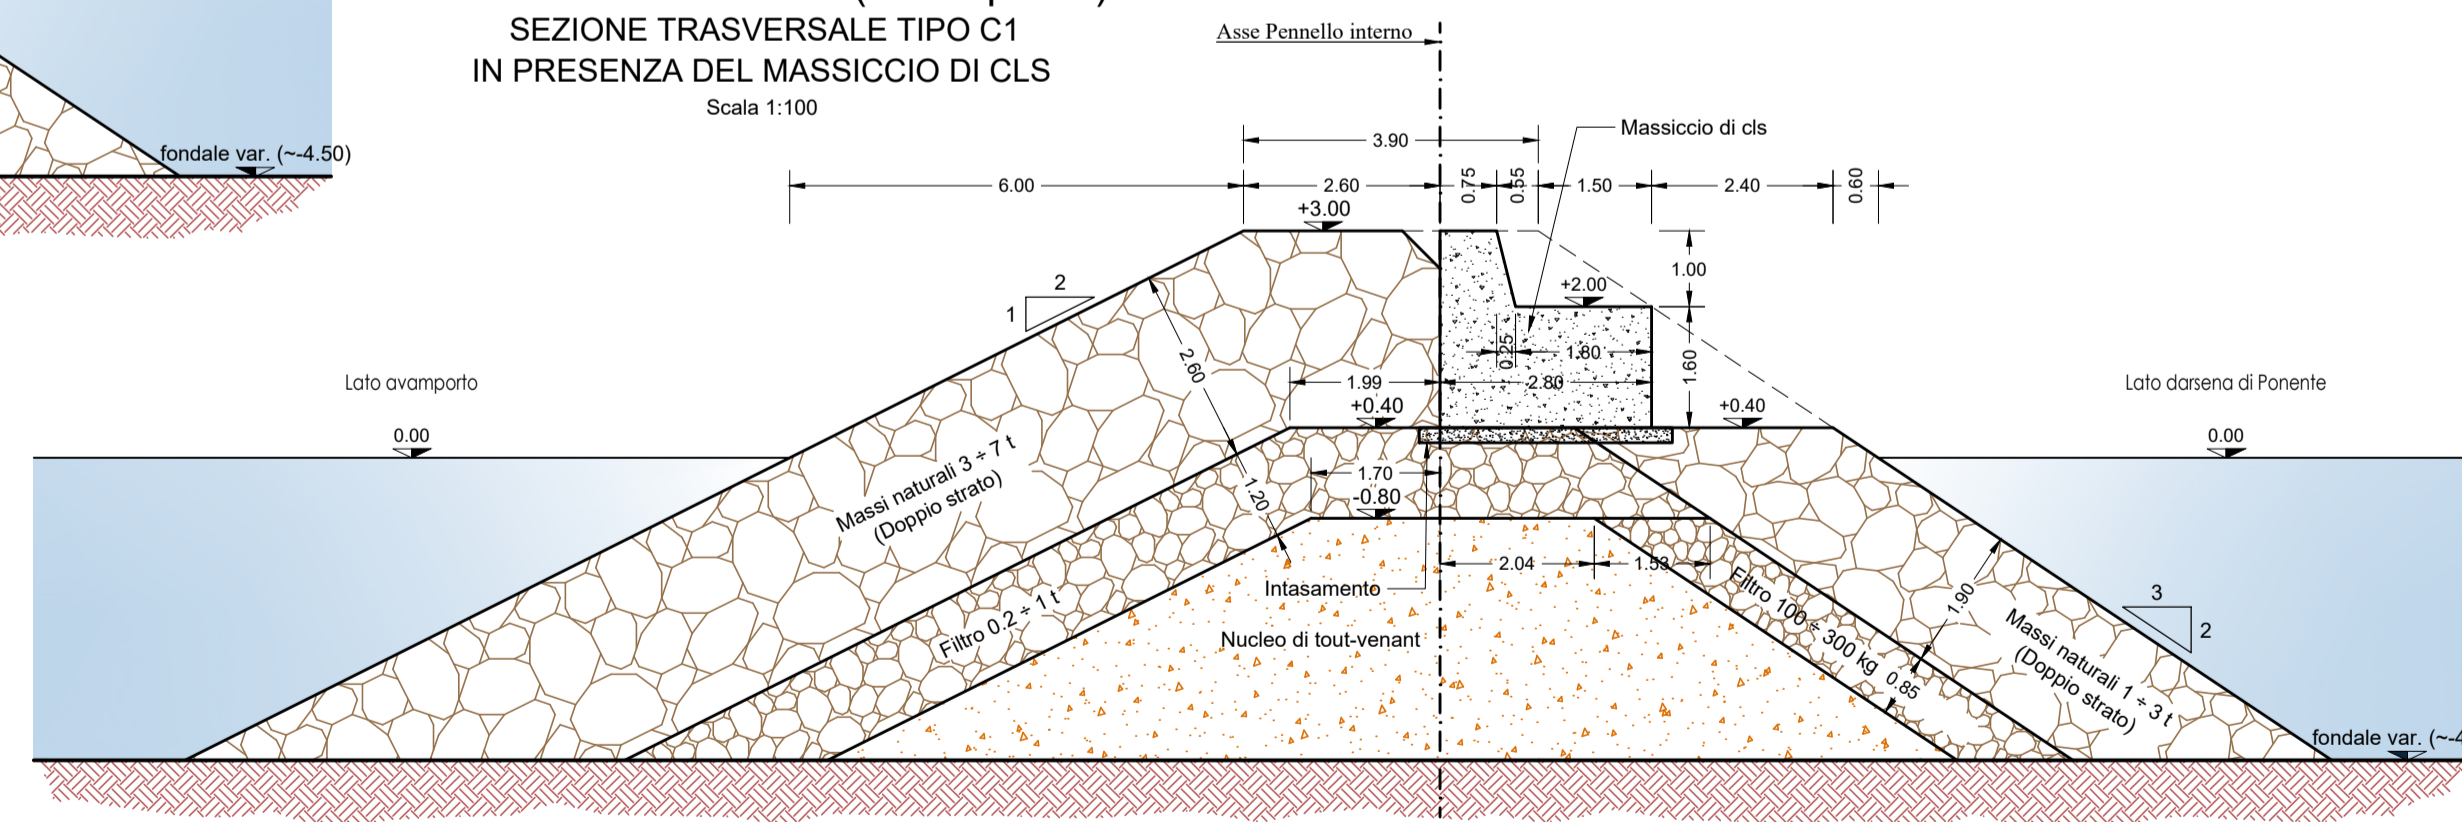

PENNELLO INTERNO (Avamporto)
SEZIONE TRASVERSALE TIPO C2
IN PRESENZA DELLA SCALA DI CLS
Scala 1:100

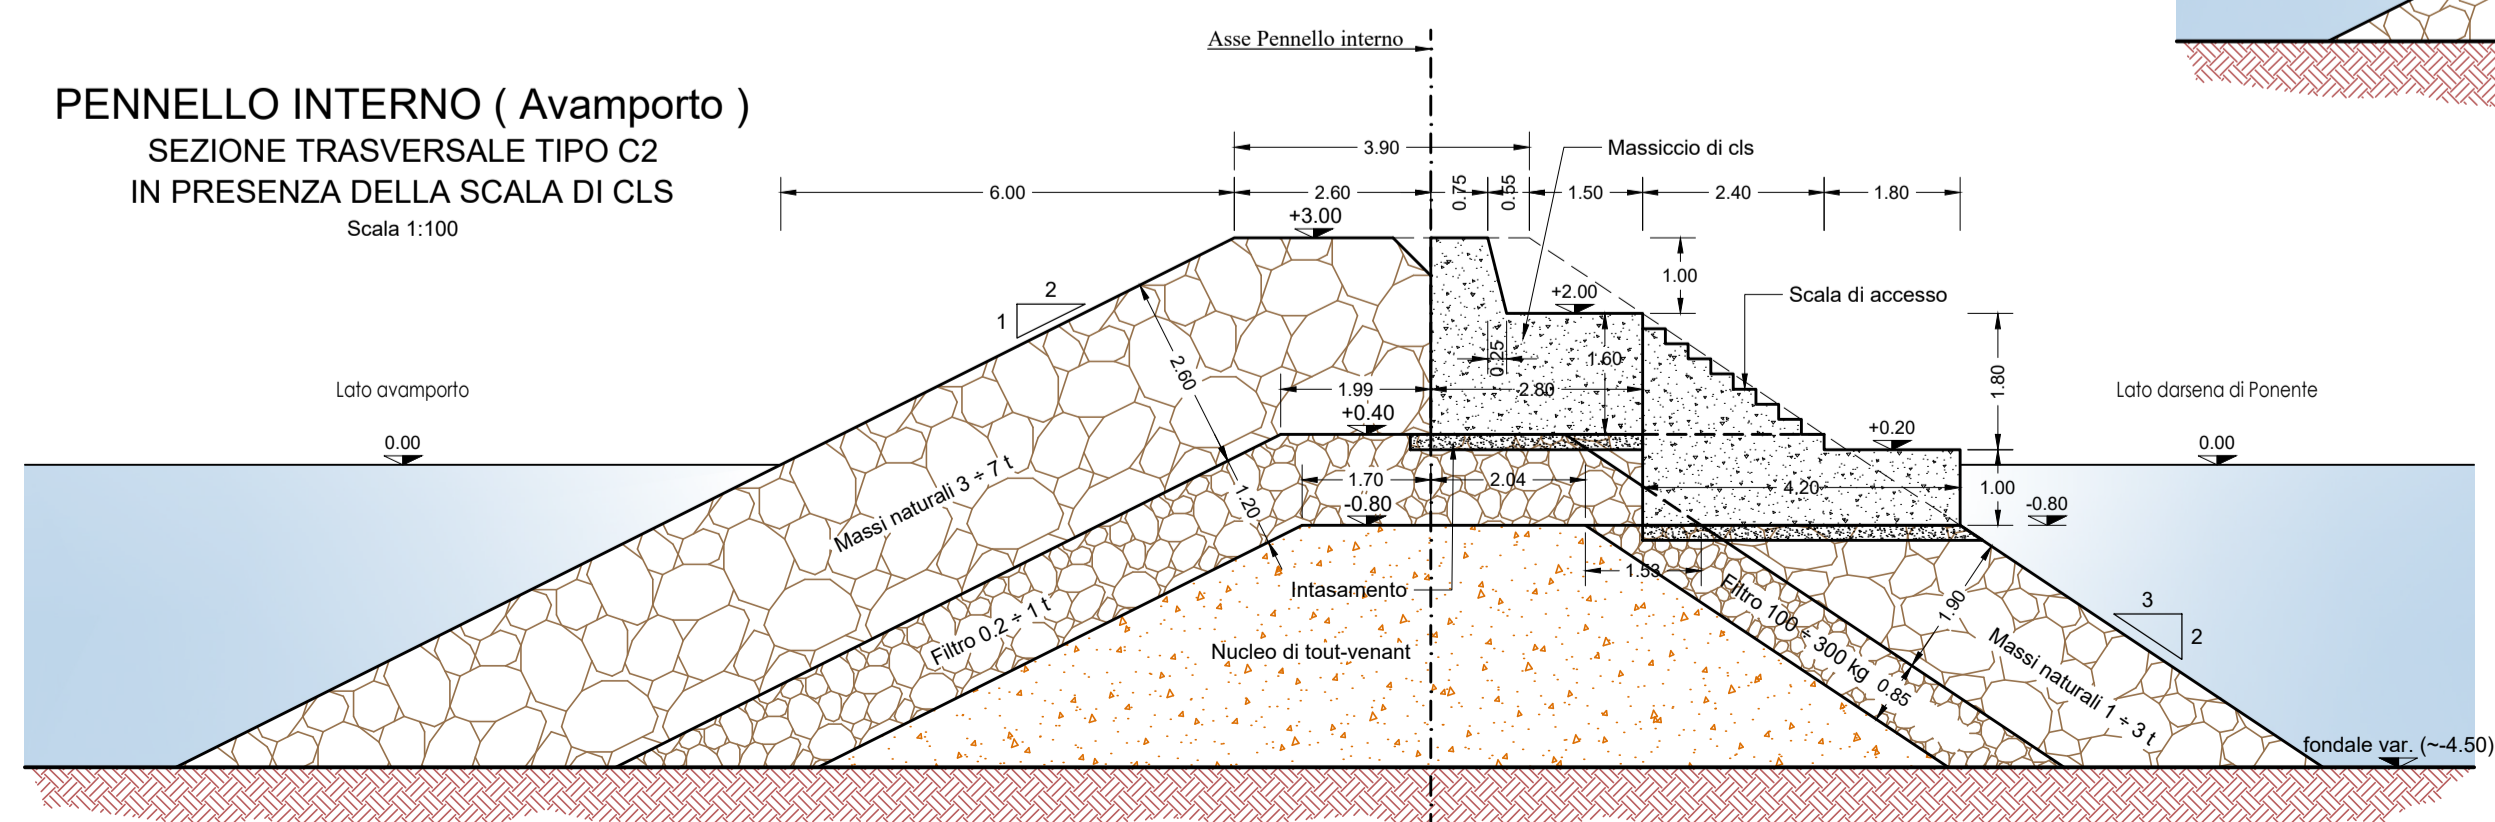

REGIONE CAMPANIA
PROVINCIA DI SALERNO

UNIONE DEI COMUNI VELINI
COMUNE DI CASAL VELINO

MESSA IN SICUREZZA ED ADEGUAMENTO
INFRASTRUTTURALE
DEL PORTO DI MARINA DI CASAL VELINO
I° LOTTO - STRALCIO FUNZIONALE
CIG : 7400806A4E - CUP : B79F17000080009

PROGETTO DEFINITIVO

Titolo elaborato : **OPERE IN PROGETTO**
TIPOLOGIA DELLE SEZIONI
Tavola 2/2

Scala: 1:100

Comittente: Comune di Casal Velino

Progettazione: RAGGRUPPAMENTO TEMPORANEO
Capogruppo: **MODIMAR**
Via Monte Zebbo 40 - 00195 ROMA

Gruppo di lavoro:
Dott. Ing. Paolo CONTINI
Dott. Ing. Davide SALTARI
Dott. Ing. Marco DEL BIANCO
Geom. Renzo PAREGGIANI

Area Tecnica
Ufficio Urbanistica, Lavori Pubblici, Pianificazione

Mandanti:
Dott. Ing. Luigi RISPOLI
Dott. Ing. Eugenio LOMBARDI
Dott. Ing. Davide VASSALLO
Dott. Geol. Michele CAMMAROTA
POIESIS S.r.l. - Servizi per i Beni Culturali

Responsabile del Procedimento
Arch. Angelo GREGORIO

18	002	PD	010	-1	SEZ
----	-----	----	-----	----	-----

1	1	Adeguamento a seguito parere Sovrintendenza Beni Culturali			
0	0	Emissione	PAREGGIANI	SALTARI	CONTINI
		DESCRIZIONE	Redatto:	Verificato:	Approvato:

La MODIMAR s.r.l. si riserva la proprietà di questo documento con la proibizione di riprodurlo o trasferirlo a terzi senza autorizzazione scritta.
This document is property of MODIMAR s.r.l. Reproduction and divulgation forbidden without written permission.

Visto del Committente: