SCAVI E BONIFICHE	
SFERRO	44.13 mq
BONIFICA	11.25 mq
FOSSO (SEZ. ORBL)	0.48 mq
RILEVATI	
TERRENO VEGETALE	1.69 mq
SOVRASTRUTTURA STRADALE	
STRATO DI USURA	0.42 mq
STRATO DI BINDER	0.64 mq
STRATO DI BASE	1.06 mq
STRATO DI FONDAZIONE	2.16 mq
SOTTOFONDAZIONE	3.35 mq
MANUFATTI	
CANALETTA SCAVO	0.42 mq
COROOLO	0.04 mq

SEZIONE N. : 512-IMB.ART.1
QT. PROGETTO : 483.041
DIST.PROG. : 10+267.380
DIST.PREC. : 12.000
DIST.SUCC. : 8.000

SEZIONE N. : 512-IMB.ART.1
QT. PROGETTO : 483.051
DIST.PROG. : 10+271.000
DIST.PREC. : 11.056
DIST.SUCC. : 8.944

SCAVI E BONIFICHE	
SFERRO	113.81 mq
BONIFICA	11.34 mq
RILEVATI	
TERRENO VEGETALE	7.26 mq
SOVRASTRUTTURA STRADALE	
STRATO DI USURA	0.42 mq
STRATO DI BINDER	0.64 mq
STRATO DI BASE	1.06 mq
STRATO DI FONDAZIONE	2.16 mq
SOTTOFONDAZIONE	3.35 mq
MANUFATTI	
CANALETTA SCAVO	0.42 mq
COROOLO	0.04 mq

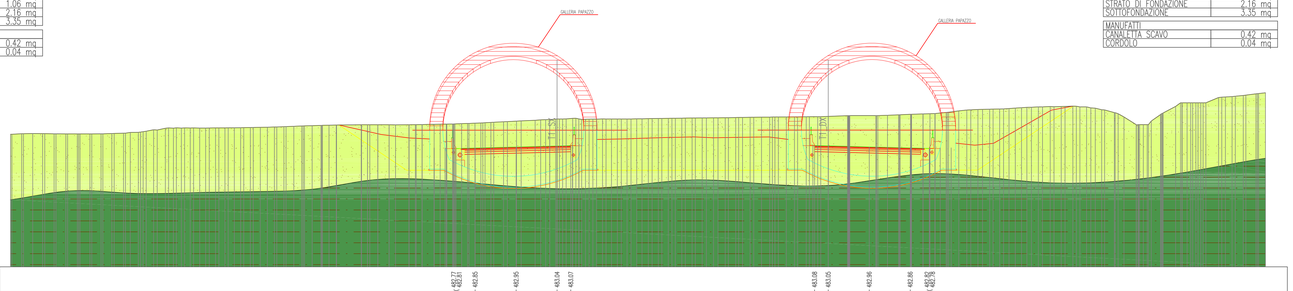

SCALA 1:200

QT.RIF. 472.000

Q. PROG. STRATO SUP.	483.77 483.81 483.85 483.95 484.04 484.07 483.08 483.05 482.96 482.86 482.83 482.78 482.73
Q. PROG. STR. SUP. TER. VEG.	482.88 483.18 483.18 483.18 482.88
QUOTE TERRENO	484.12 484.17 484.19 484.18 484.17 484.14 484.13 484.13 484.13 484.14 484.15 484.19 484.20 484.23 484.29 484.30 484.31 484.34 484.37 484.39 484.41 484.44 484.46 484.48 484.49 484.49 484.49