


GENERALE

- Contorni comunali
- Contorni provinciali
- Autostrada
- Linea ferroviaria esistente
- Tracciato PD
- Elettrodotti esistenti
- Corsì d'acqua
- Elettrodotti PD
- Pista lungolinea
- Piste temporanea lungolinea
- Utilizzo viabilità esistente
- Utilizzo viabilità ordinaria dopo interventi di progetto
- Allargamento viabilità ordinaria esistente

PUNTI DI MONITORAGGIO

- Acque superficiali ASU-XX-YY-n'(ZZZ)
- Acque sotterranee ASO-XX-YY-n'(ZZZ)
- Suolo e sottosuolo SUO-YY-n'(ZZZ)
- Ante Operam
- Corso d'Opera
- Post Operam

Componente	Metodica (XX)	Comune (YY)
ASU (Acque superficiali)	OC: Analisi in situ e analisi di laboratorio	VR (Verona)
		SV (San Martino Buon Albergo)
ASO (Acque sotterranee)	VA: Piazzometri SO: Sorgenti	CA (Caldiero)
		ZE (Zevio)
SUO (Suolo e Sottosuolo)		AR (Arcole)
		BE (Belfiore)
		SB (San Bonifacio)
		LO (Longo)
		BU (Bussolengo)
		MB (Montebelluna Vicentina)
		BR (Brendola)
		MM (Montebelluna Maggiore)
		AV (Altavilla Vicentina)
		VI (Vicenza)
CR (Crenzano)		

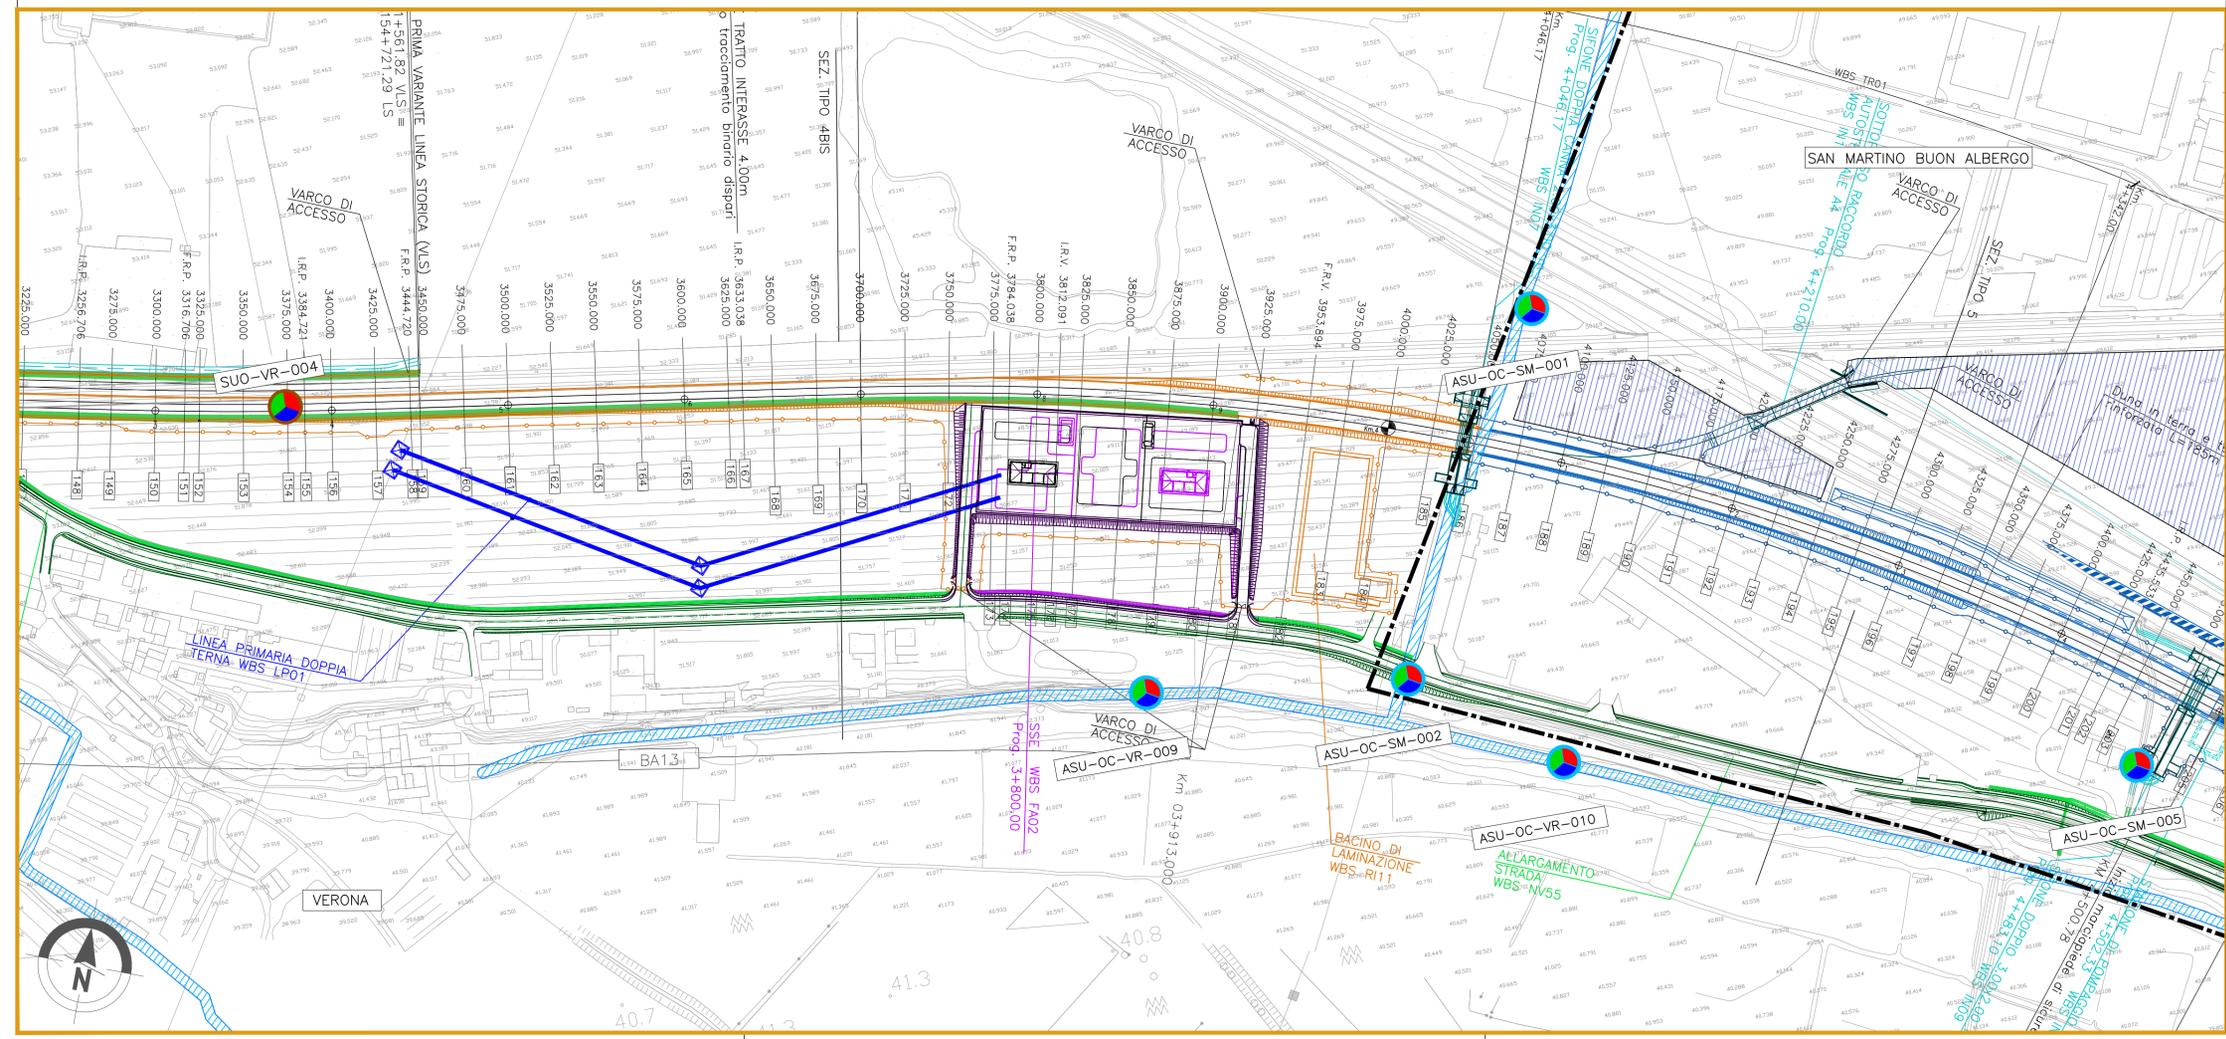

COMMITTENTE: **RETE FERROVIARIA ITALIANA**
GRUPPO FERROVIE DELLO STATO

ALTA Sorveglianza: **GRUPPO FERROVIE DELLO STATO**

GENERAL CONTRACTOR: **Consorzio Iricav Due**

INFRASTRUTTURE FERROVIARIE STRATEGICHE DEFINITE DALLA LEGGE OBIETTIVO N. 443/01

LINEA A.V. /A.C. TORINO-VENEZIA Tratta VERONA-PADOVA
Lotto funzionale Verona-Bivio Vicenza
PROGETTO ESECUTIVO
PIANO DI MONITORAGGIO AMBIENTALE
PLANIMETRIE
PLANIMETRIA UBICAZIONE PUNTI DI MISURA - COMPONENTI AMBIENTE IDRICO, SUOLO E SOTTOSUOLO - TAV.2/25

GENERAL CONTRACTOR		DIRETTORE LAVORI		SCALA :
REGISTRATORE	Consorzio Iricav Due	Valido per costruzione		1:2000
COMMISSIONE	ING. GUIDO FRATELLI	Data:		
LOTTO	10	FASE	E	
ENTE	12	TIPO DOC.	P6	
OPERA/DISCIPLINA	MB0000	PROGR.	054	
REV.	A	FOGLIO	002	di 025

Progettazione:

Rev.	Descrizione	Redatto	Data	Verificato	Data	Approvato	Data	IL PROGETTISTA
A	EMMISSIONE	Ing. F. Baiocco	ottobre 2020	Ing. P. Aselli	ottobre 2020	Ing. M. Scaroni	ottobre 2020	
B								
C								

CIG: 8377967CD1 CUP: J41E9100000009 File: M17020R000000054.dwg
Progetto cofinanziato dalla Unione Europea

Scala di plot: TUTTI I DIRITTI DEL PRESENTE DOCUMENTO SONO RISERVATI. LA PRODUZIONE ANCHE PARZIALE È VIETATA