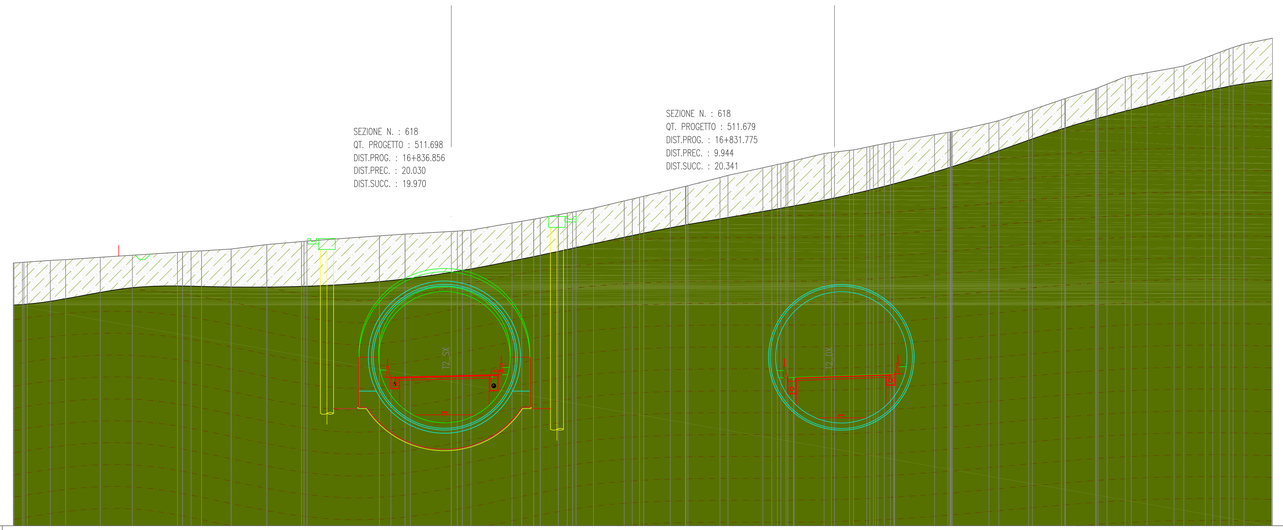

SCALA 1:200

QT.RIF. 498.000

Q. PROG. STRATO SUP.	511.50 511.56 511.70 511.95 511.49 511.55 511.68 511.81 511.87 511.93
Q. PROG. STR. SUP. TER. VEG.	511.57 511.57 511.64 511.64 511.94 511.94
QUOTE TERRENO	522.00 522.00 522.24 522.30 522.52 522.70 523.27 523.48 524.48 524.64 524.88 525.44 525.00 525.45 525.61 526.11 526.41 526.67 527.00 527.67 528.00 528.09 528.67 528.89 529.81 529.89 530.89 531.00 531.34 532.00 532.79 532.58 532.70 533.00 533.02 534.19 534.27 534.41 534.64 534.73 535.00 535.09 535.21 535.59 536.00 536.23 537.00 537.19 537.46 538.00 538.20 538.62 540.00 540.25 541.00 541.25 541.56 542.00 542.52
DISTANZE PARZIALI STRATO SUP.	1.76 3.75 3.75 0.00 26.50 0.00 3.75 3.75 1.74
DISTANZE PROG STRATO SUP.	-17.49 -4.81 -3.75 0.00 3.75 5.49 7.57 9.41 12.01 13.43 15.06 17.06 24.56 26.56 34.06 36.06 40.00
DISTANZE TERRENO	-74.98 -71.84 -70.21 -67.05 -64.12 -60.00 -58.75 -57.80 -55.10 -51.83 -48.67 -46.00 -41.56 -39.21 -34.99 -33.27 -30.98 -28.67 -28.51 -26.87 -25.21 -24.40 -22.86 -22.01 -19.20 -18.41 -17.74 -16.91 -14.99 -13.36 -10.45 -9.35 -7.73 -5.54 -4.21 -3.71 -2.94 -0.95 -0.47 0.00 1.03 1.75 2.38 2.85 3.55 4.21 5.21 6.21 8.41 10.21 13.43 14.52 15.61 17.06 17.87 20.37 22.33 23.55 24.56 26.56 28.99 29.48 28.98 30.56 31.02 33.90 34.24 34.56 36.06 36.54 37.22 38.06 39.41 40.00

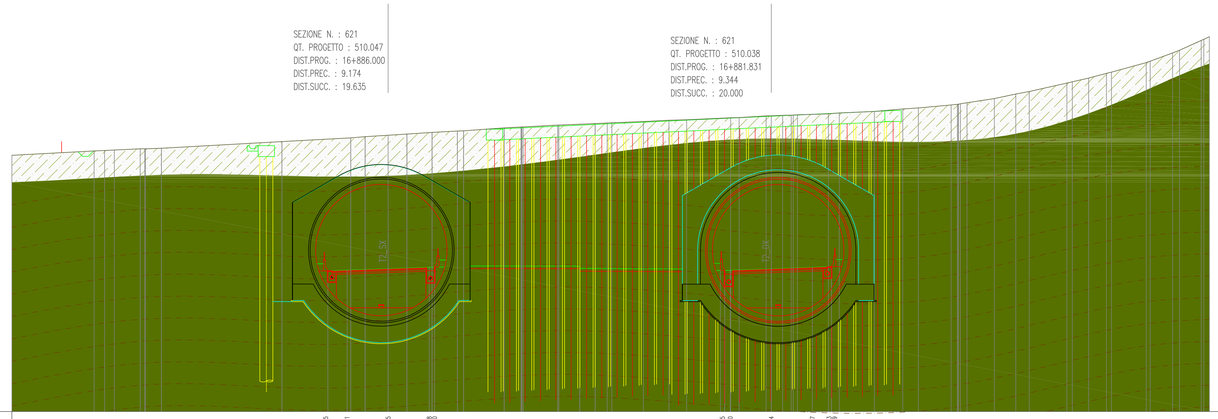

SCALA 1:200

QT.RIF. 497.000

Q. PROG. STRATO SUP.	509.85 509.91 510.05 510.35 509.85 509.85 510.04 510.17 510.23 510.29
Q. PROG. STR. SUP. TER. VEG.	510.05 510.42 510.42 509.92 509.92 510.35 510.35 510.35 509.99 510.35 510.35 510.35