

GENERALE

- Confini comunali
- Confini provinciali
- Tracciato di progetto
- Elettrodotti esistenti
- Cavidotto di progetto
- Autostrada
- Linea ferroviaria esistente
- Elettrodotti di progetto
- Corsi d'acqua
- Pista lungolinea
- Pista temporanea lungolinea
- Utilizzo viabilità esistente
- Utilizzo viabilità ordinaria dopo interventi di progetto
- Allargamento viabilità ordinaria esistente


PUNTI DI MONITORAGGIO

- Paesaggio PAE-XX-YY-n'(ZZ)

FASI

- Ante Operam
- Corso d'Opera
- Post Operam

Componente	Metatica (XX)	Comune (YY)
PAE (Paesaggio)	RF (Ripresa Fotografica)	VR (Verona) SV (San Martino Buon Albergo) VI (Vicenza) ZS (Zevio) AR (Arco) BE (Belfiore) SM (San Martino Buon Albergo) LD (Lombardina) BI (Bussolengo) MB (Montebelluna Vicentina) MV (Montebelluna Moggiore) AV (Alteona Vicentina)

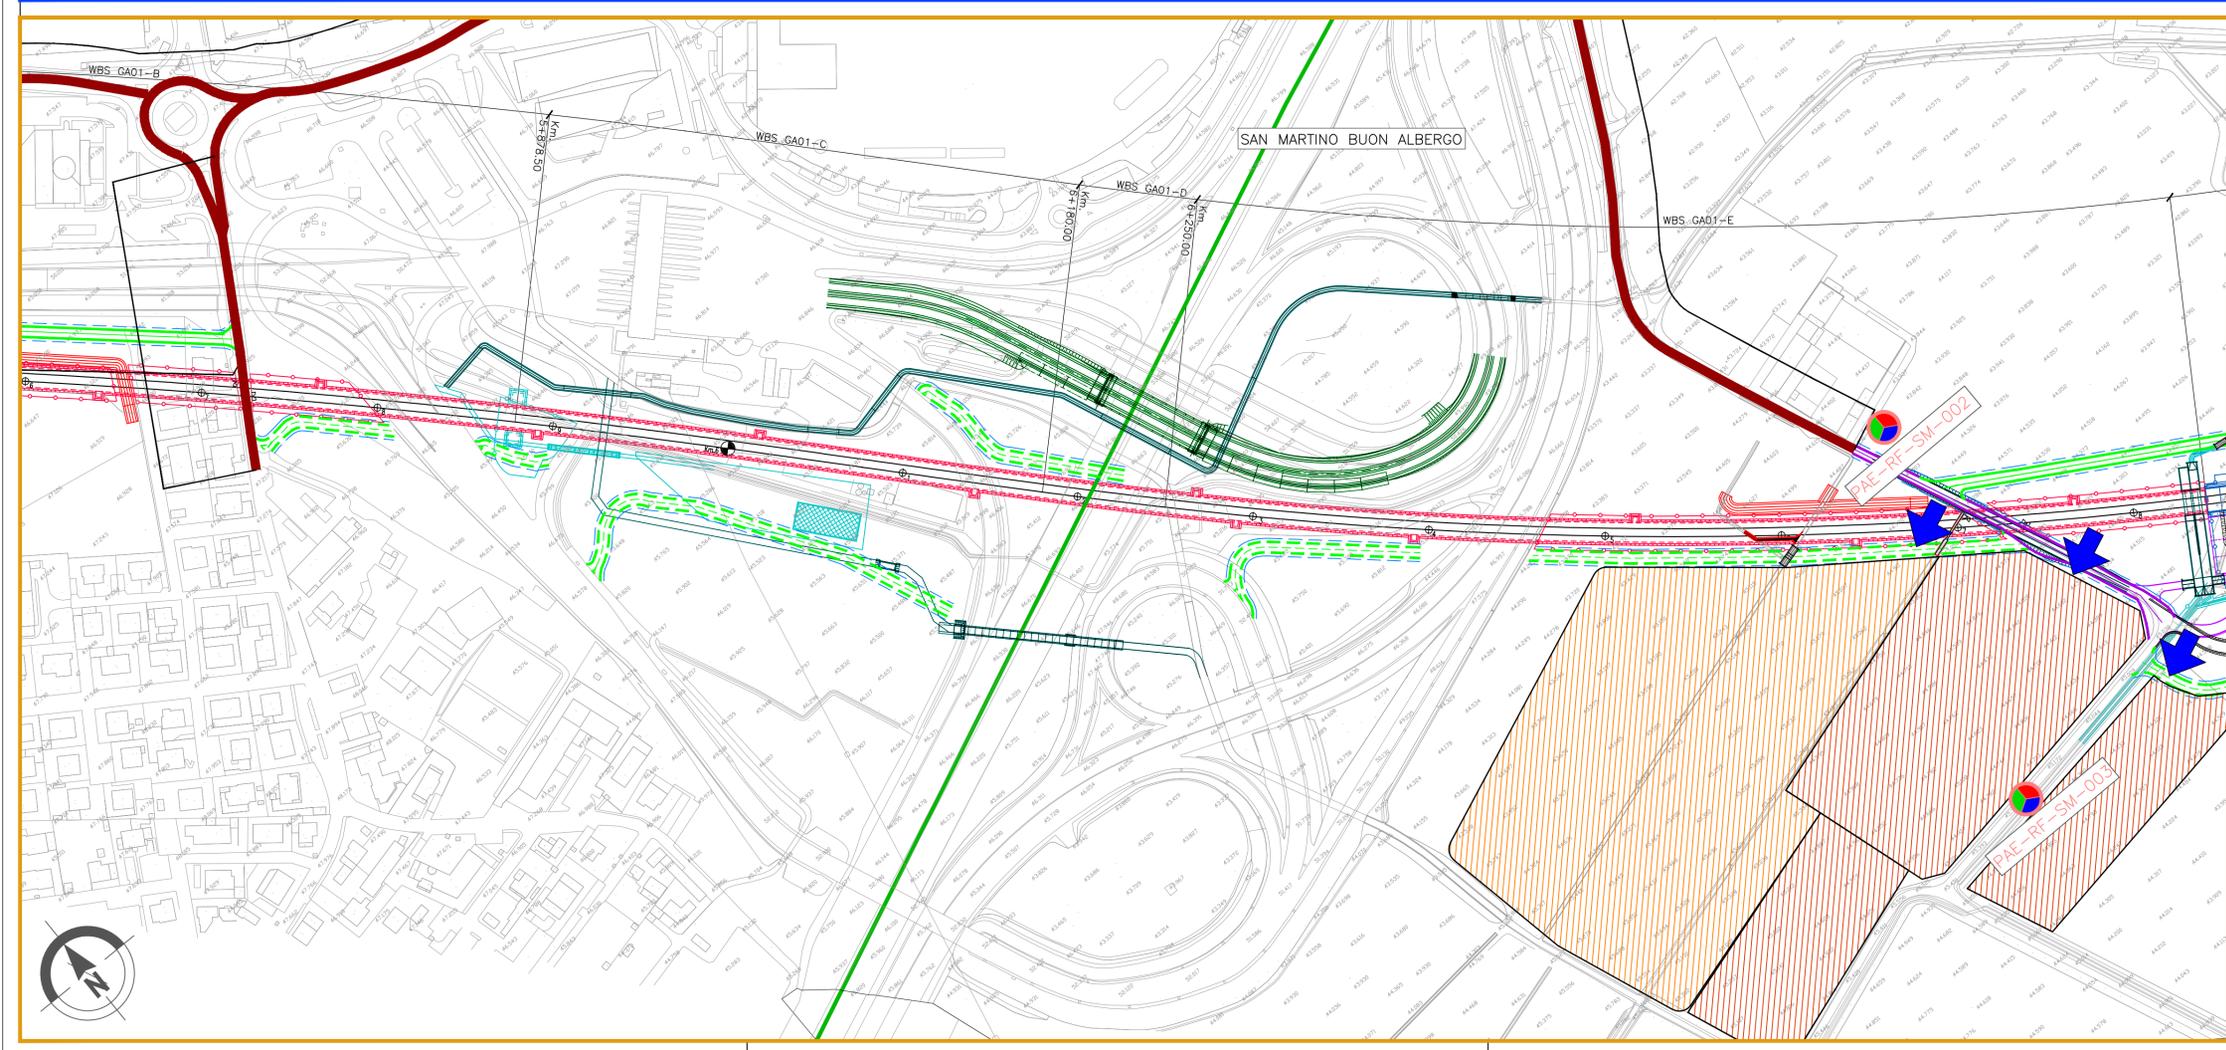

COMMITTENTE: **RETE FERROVIARIA ITALIANA**
GRUPPO FERROVIE DELLO STATO

ALTA Sorveglianza: **GRUPPO FERROVIE DELLO STATO**

GENERAL CONTRACTOR: **Conorzio Iricav Due**

INFRASTRUTTURE FERROVIARIE STRATEGICHE DEFINITE DALLA LEGGE OBIETTIVO N. 443/01

LINEA A.V. /A.C. TORINO-VENEZIA Tratta VERONA-PADOVA
Lotto funzionale Verona-Bivio Vicenza
PROGETTO ESECUTIVO
PIANO DI MONITORAGGIO AMBIENTALE
PLANIMETRIA UBICAZIONE PUNTI DI MISURA
COMPONENTE PAESAGGIO - TAV.3/25

GENERAL CONTRACTOR		DIRETTORE LAVORI		SCALA :				
Conorzio Iricav Due		Valido per costruzione		1:2000				
Ing. Guido Fratini		Data:						
Data: ottobre 2020								
COMMESSA	LOTTO	FASE	ENTE	TIPO DOC.	OPERA/DISCIPLINA	PROGR.	REV.	FOGLIO
IN17	10	E	I2	P6	MB000A	003	A	di

Progettazione:

Rev.	Descrizione	Redatto	Data	Verificato	Data	Approvato	Data	IL PROGETTO
A	EMISSIONE	gen. A. Cressi	Ottobre 2020	arch. P. Piana	Ottobre 2020	prof. G. Scattini	Ottobre 2020	
B								
C								

ESCALAME
ambiente e paesaggio
Data: Ottobre 2020

CIG: 8377967CD1 CUP: J41E19100000009 File: \\11102\OPR\M00000003.dwg
Cod. origine:

Progetto cofinanziato dalla Unione Europea

Scale di plot: TUTTI I DIRITTI DEL PRESENTE DOCUMENTO SONO RISERVATI. LA PRODUZIONE ANCHE PARZIALE È VIETATA