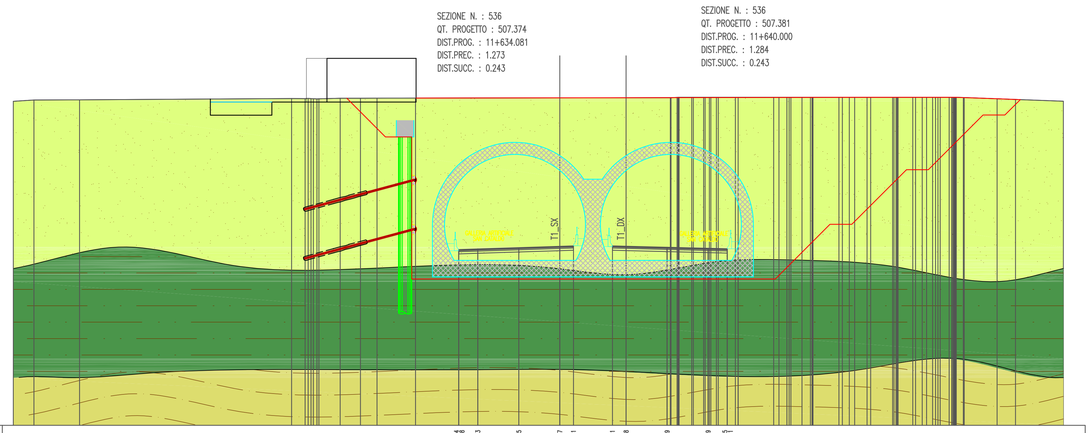


SCALA 1:200

QT.RIF. 491.000

| | |
|---|---|
| Q. PROG. STRATO SUP. | 506.94; 507.00; 507.13; 507.25; 507.37; 507.41; 507.38; 507.29; 507.19; 507.11; 507.11 |
| Q. PROG. STR. SUP. TER. VEG. | |
| QUOTE TERRENO | 520.84; 520.76; 520.77; 520.89; 520.89; 520.88; 520.88; 520.81; 520.92; 520.92; 520.93; 520.95; 520.96; 520.87; 520.87; 520.87; 520.87; 520.87; 520.87; 520.87; 520.87; 521.00; 521.00; 521.00