SCAVI E BONIFICHE	
STERRO	184,51 mq
BONIFICA	10,50 mq
FOSSO (SEZ. OBBL.)	0,37 mq
RILEVATI	
TERRENO VEGETALE	7,06 mq
SOVRASTRUTTURA STRADALE	
STRATO DI USURA	0,42 mq
STRATO DI BINDER	0,63 mq
STRATO DI BASE	1,06 mq
STRATO DI FONDAZIONE	2,10 mq
SOTTOFONDAZIONE	3,15 mq
MANUFATTI	
CANALETTA SCAVO	0,83 mq

SEZIONE N. : 671
QT. PROGETTO : 498.002
DIST.PROG. : 18+028.418
DIST.PREC. : 20.119
DIST.SUCC. : 9.823

SEZIONE N. : 671
QT. PROGETTO : 498.001
DIST.PROG. : 18+031.088
DIST.PREC. : 20.000
DIST.SUCC. : 9.750

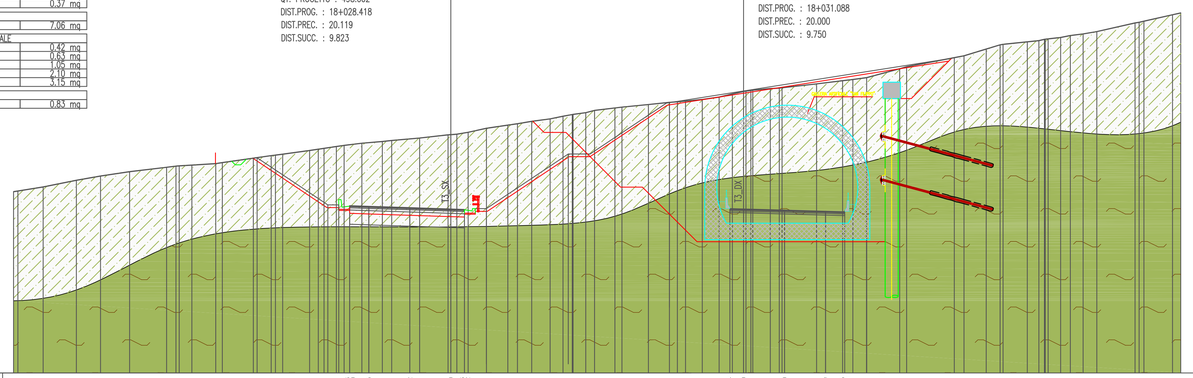

SCALA 1:200

QT.RIF. 483.000

Q. PROG. STRATO SUP.	498.36 498.34 498.25 498.12 498.00 497.90 497.82 498.64 498.60 497.90 497.79 497.71 497.61
Q. PROG. STR. SUP. TER. VEG.	502.69 498.37 498.37 498.07 498.07 498.07
QUOTE TERRENO	499.07 499.04 500.00 500.61 501.00 501.40 501.80 501.80 502.00 502.00 502.13 502.23 502.64 502.87 502.87 503.00 503.33 503.35 503.35 503.70 503.80 504.00 504.15 504.25 504.47 504.76 504.83 504.83 505.05 505.37 505.66 505.78 506.00 506.23 506.47 506.62 506.62 506.79 507.00 507.23 507.35 507.54 507.74 507.86 508.00 508.22 508.51 508.73 508.73 508.80 508.80 509.00 509.43 509.72 509.83 510.00 510.81 511.00 511.83 512.00 513.61 513.62 513.62 513.67 513.80 514.00 514.23 515.00 515.16 515.75 515.81
DISTANZE PARZIALI STRATO SUP.	1.75 3.75 3.75 1.25 1.25 3.75 3.75 1.75
DISTANZE PROG STRATO SUP.	-18.09 -11.33 -10.25 -8.25 -7.50 0.00 1.68 2.00 3.00 0.00 7.50 9.25
DISTANZE TERRENO	-20.00 -19.91 -37.29 -34.25 -32.04 -29.38 -26.00 -25.80 -24.43 -23.68 -21.50 -20.90 -18.06 -16.43 -16.04 -15.58 -13.92 -13.62 -11.79 -10.47 -10.25 -9.76 -8.13 -6.27 -5.41 -2.85 -0.25 0.00 0.55 1.58 2.27 5.22 6.13 7.40 9.09 10.26 11.11 11.61 12.35 13.15 15.02 15.66 18.28 20.00 22.30 -5.31 -3.77 -2.24 -1.02 0.00 0.60 1.61 2.45 3.42 5.51 6.68 8.08 10.00 11.26 14.28 14.61 19.28 20.17 22.30 23.74 25.06 25.96 27.03 27.52 29.00 29.50 31.06 32.32 35.82 36.62 39.24 40.00

SEZIONE N. : 673
QT. PROGETTO : 497.749
DIST.PROG. : 18+063.316
DIST.PREC. : 17.362
DIST.SUCC. : 5.462

SEZIONE N. : 673-IMB.2
QT. PROGETTO : 497.704
DIST.PROG. : 18+066.088
DIST.PREC. : 17.356
DIST.SUCC. : 5.000

SCAVI E BONIFICHE	
STERRO	1,45 mq
SCOTICO	17,33 m
BONIFICA	13,64 mq
FOSSO (SEZ. OBBL.)	0,75 mq
RILEVATI	
RILEVATO	16,85 mq
TERRENO VEGETALE	1,80 mq
SOVRASTRUTTURA STRADALE	
STRATO DI USURA	0,56 mq
STRATO DI BINDER	0,84 mq
STRATO DI BASE	1,40 mq
STRATO DI FONDAZIONE	2,91 mq
SOTTOFONDAZIONE	4,59 mq
MANUFATTI	
CANALETTA RILEVATO	0,10 mq
CORDOLO	0,04 mq

SCAVI E BONIFICHE	
STERRO	200,55 mq
FOSSO (SEZ. OBBL.)	0,75 mq
RILEVATI	
TERRENO VEGETALE	9,07 mq
SOVRASTRUTTURA STRADALE	
STRATO DI USURA	0,42 mq
STRATO DI BINDER	0,64 mq
STRATO DI BASE	1,06 mq
STRATO DI FONDAZIONE	2,10 mq
SOTTOFONDAZIONE	3,16 mq
MURI	
MAGRONE	0,20 mq
MANUFATTI	
CANALETTA SCAVO	0,83 mq

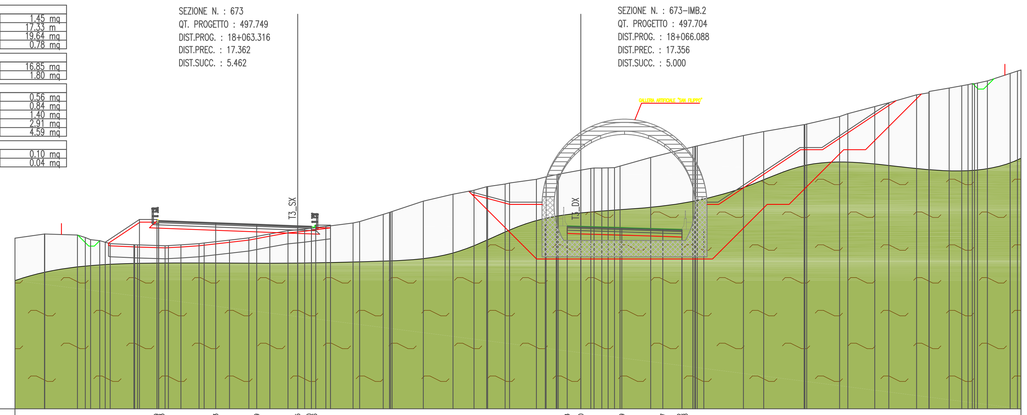

SCALA 1:200

QT.RIF. 481.000

Q. PROG. STRATO SUP.	498.13 498.13 498.03 497.89 497.75 497.75 497.74 497.70 497.59 497.47 497.47 497.38 497.38
Q. PROG. STR. SUP. TER. VEG.	498.24 498.13 498.03 497.81 497.81
QUOTE TERRENO	498.61 498.61 498.90 498.90 498.90 498.90 499.39 499.11 499.50 499.50 499.97 499.97 500.00 500.00 500.00 500.00 500.43 501.00 501.22 501.22 501.50 501.50 502.00 502.23 502.23 502.53 502.53 502.53