RILEVATI	
RILEVATO	97,67 mq
TERRENO VEGETALE	3,42 mq
SOVRASTRUTTURA STRADALE	
STRATO DI USURA	0,42 mq
STRATO DI BINDER	0,64 mq

SEZIONE N. : 171-SP1
QT. PROGETTO : 462.660
DIST.PROG. : 3+146.829
DIST.PREC. : 5.611
DIST.SUCC. : 14.337

SEZIONE N. : 171-SP1
QT. PROGETTO : 462.648
DIST.PROG. : 3+145.625
DIST.PREC. : 5.625
DIST.SUCC. : 14.375

RILEVATI	
RILEVATO	102,07 mq
TERRENO VEGETALE	3,44 mq
SOVRASTRUTTURA STRADALE	
STRATO DI USURA	0,42 mq
STRATO DI BINDER	0,64 mq

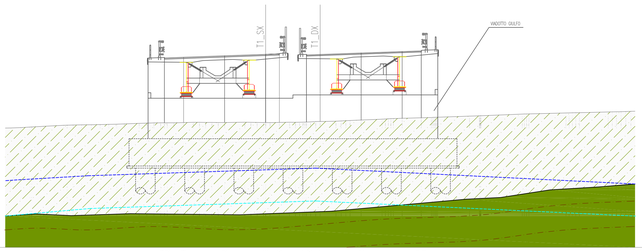

SCALA 1:200

QT.RIF. 445.000

Q. PROG. STRATO SUP.	442.79 442.33 442.39 442.53 442.64 442.70 442.74 442.82 442.85 442.78 442.91 442.94 442.98
Q. PROG. STR. SUP. TER. VEG.	454.05 442.81
QUOTE TERRENO	453.92 453.96 454.00 454.07 454.17 454.19 454.19 454.20 454.23 454.26 454.27 454.29 454.34 454.36 454.38 454.40 454.41 454.41 454.41 454.42 454.44 454.44 454.43 454.45 454.49 454.51 454.55 454.58 454.61 454.66 454.71 454.78 454.88 454.90 454.92 457.00 457.03 457.19 457.29 457.33 457.40 457.43 457.44
DISTANZE PARZIALI STRATO SUP.	1.76 3.75 3.75 1.25 2.49 1.25 3.75 3.75 3.75 1.74
DISTANZE PROG STRATO SUP.	-14.25 -12.49 -8.74 -4.99 -3.74 -1.25 -0.00 3.75 7.50 9.24
DISTANZE TERRENO	-28.30 -27.38 -25.55 -23.75 -23.48 -22.42 -20.65 -20.83 -20.12 -19.54 -19.40 -17.91 -15.55 -13.56 -13.25 -11.39 -11.39 -9.15 -7.15 -5.14 -3.54 -2.41 -1.54 -0.54 -0.00 0.73 1.65 2.73 5.67 6.76 9.17 10.62 11.66 12.47 14.49 16.10 19.49 21.07 23.97 26.25 27.11 28.42 29.42

SEZIONE N. : P3
QT. PROGETTO : 456.881
DIST.PROG. : 3+318.496
DIST.PREC. : 17.692
DIST.SUCC. : 2.257

SEZIONE N. : P3
QT. PROGETTO : 456.871
DIST.PROG. : 3+317.737
DIST.PREC. : 17.737
DIST.SUCC. : 2.263

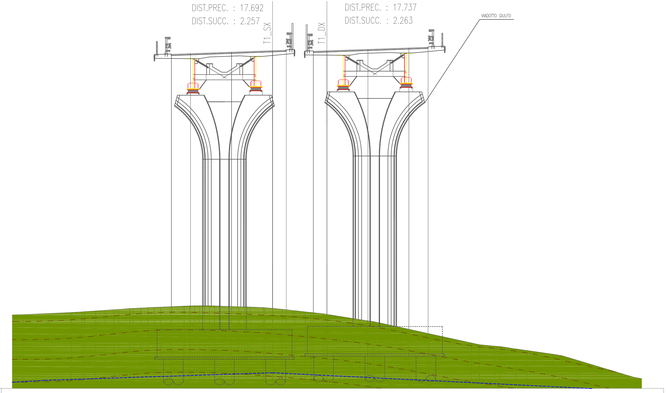

SCALA 1:200

QT.RIF. 426.000

Q. PROG. STRATO SUP.	456.31 456.51 456.61 456.75 456.88 457.00 457.23 457.29 457.60 457.00 457.14 457.70 457.78
Q. PROG. STR. SUP. TER. VEG.	
QUOTE TERRENO	453.71 453.74 453.84 453.87 453.93 453.97 453.98 453.99 454.01 454.01 454.03 454.04 454.05 454.06 454.08 454.09 454.11 454.12 454.14 454.16 454.18 454.19 454.22 454.23 454.24 454.31 454.35 454.37 454.39 454.41 454.42 454.45 454.47 454.49 454.51 454.54 454.57 454.59 454.61 454.63 454.67 454.69 454.72 454.74 454.76 454.79 454.81 454.83 454.84 454.87 454.89 454.91 454.93 454.94 454.96 454.97 454.98 455.00 455.01 455.02 455.39