


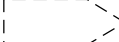














0	30/04/2007	VARIANTE DI TRACCIATO NEL COMUNE DI PRATA D' ANSIDONIA	SERAFINI	LUINI	RICCI
Rev.	DATA	DESCRIZIONE	ELABORATO	VERIFICATO	APPROVATO
  PROGETTISTA  			COMMESSA 662900	UNITA' 10	
METANODOTTO SULMONA - FOLIGNO			DISEGNO LB-D-83631		
DN 1200 (48") P 75 bar			REVISIONE 0		
TRACCIATO DI PROGETTO			FG. 1	DI 3	
			SCALA 1:10.000		





 



PLANIMETRIA

LEGENDA MECCANICA

-  CONDOTTA IN PROGETTO
-  CONDOTTA ESISTENTE
-  IMPIANTI IN PROGETTO
-  IMPIANTI ESISTENTI
-  PUNTO DI INTERCETTAZIONE DI LINEA (PIL)
-  PUNTO DI INTERCETTAZIONE DI DERIVAZIONE IMPORTANTE (PIDI)
-  PUNTO DI INTERCETTAZIONE CON DISCAGGIO DI ALLACCIAMENTO (PIDA)
-  PUNTO DI INTERCETTAZIONE DI DERIVAZIONE SEMPLICE (PIDS)
-  SEGNA PIG
-  GIUNTO ISOLANTE
-  CABINA DI RIDUZIONE
-  PUNTO DI LANCIO E RICEVIMENTO PIG
-  GALLERIA - MICRO/MINI TUNNEL - RAISE BORING

LEGENDA OPERE ACCESSORIE

-  Pista provvisoria di passaggio
-  Adeguamento strade esistenti
-  Strada di accesso agli impianti
- INFRASTRUTTURE PROVVISORIE
-  Piazzole stoccaggio tubazioni
-  Depositi temporanei


COMUNI	DATI DI PROGETTO
PROVINCIE	
PROGRESSIVE CHILOMETRICHE	
LIMITI DI TRONCO	
PUNTI IMPIANTISTICI	
PISTE PROVVISORIE  ADEGUAMENTI  STRADE DI ACCESSO 	
DEPOSITI TEMPORANEI  PIAZZOLE STOCCAGGIO TUBAZIONI 	
ALLARGAMENTO FASCIA DI LAVORO 	
OPERE CIVILI  Trasversali  Longitudinali	

Proprietario
Snam
 Rete Gas
 Progettista
Snamprogetti

METANODOTTO SULMONA - FOLIGNO

TRACCIATO DI PROGETTO

DISEGNO LB-D-83631
 Foglio 2 di 3
 REVISIONE 0
 COMMESSA 662900
 SCALA 1:10.000

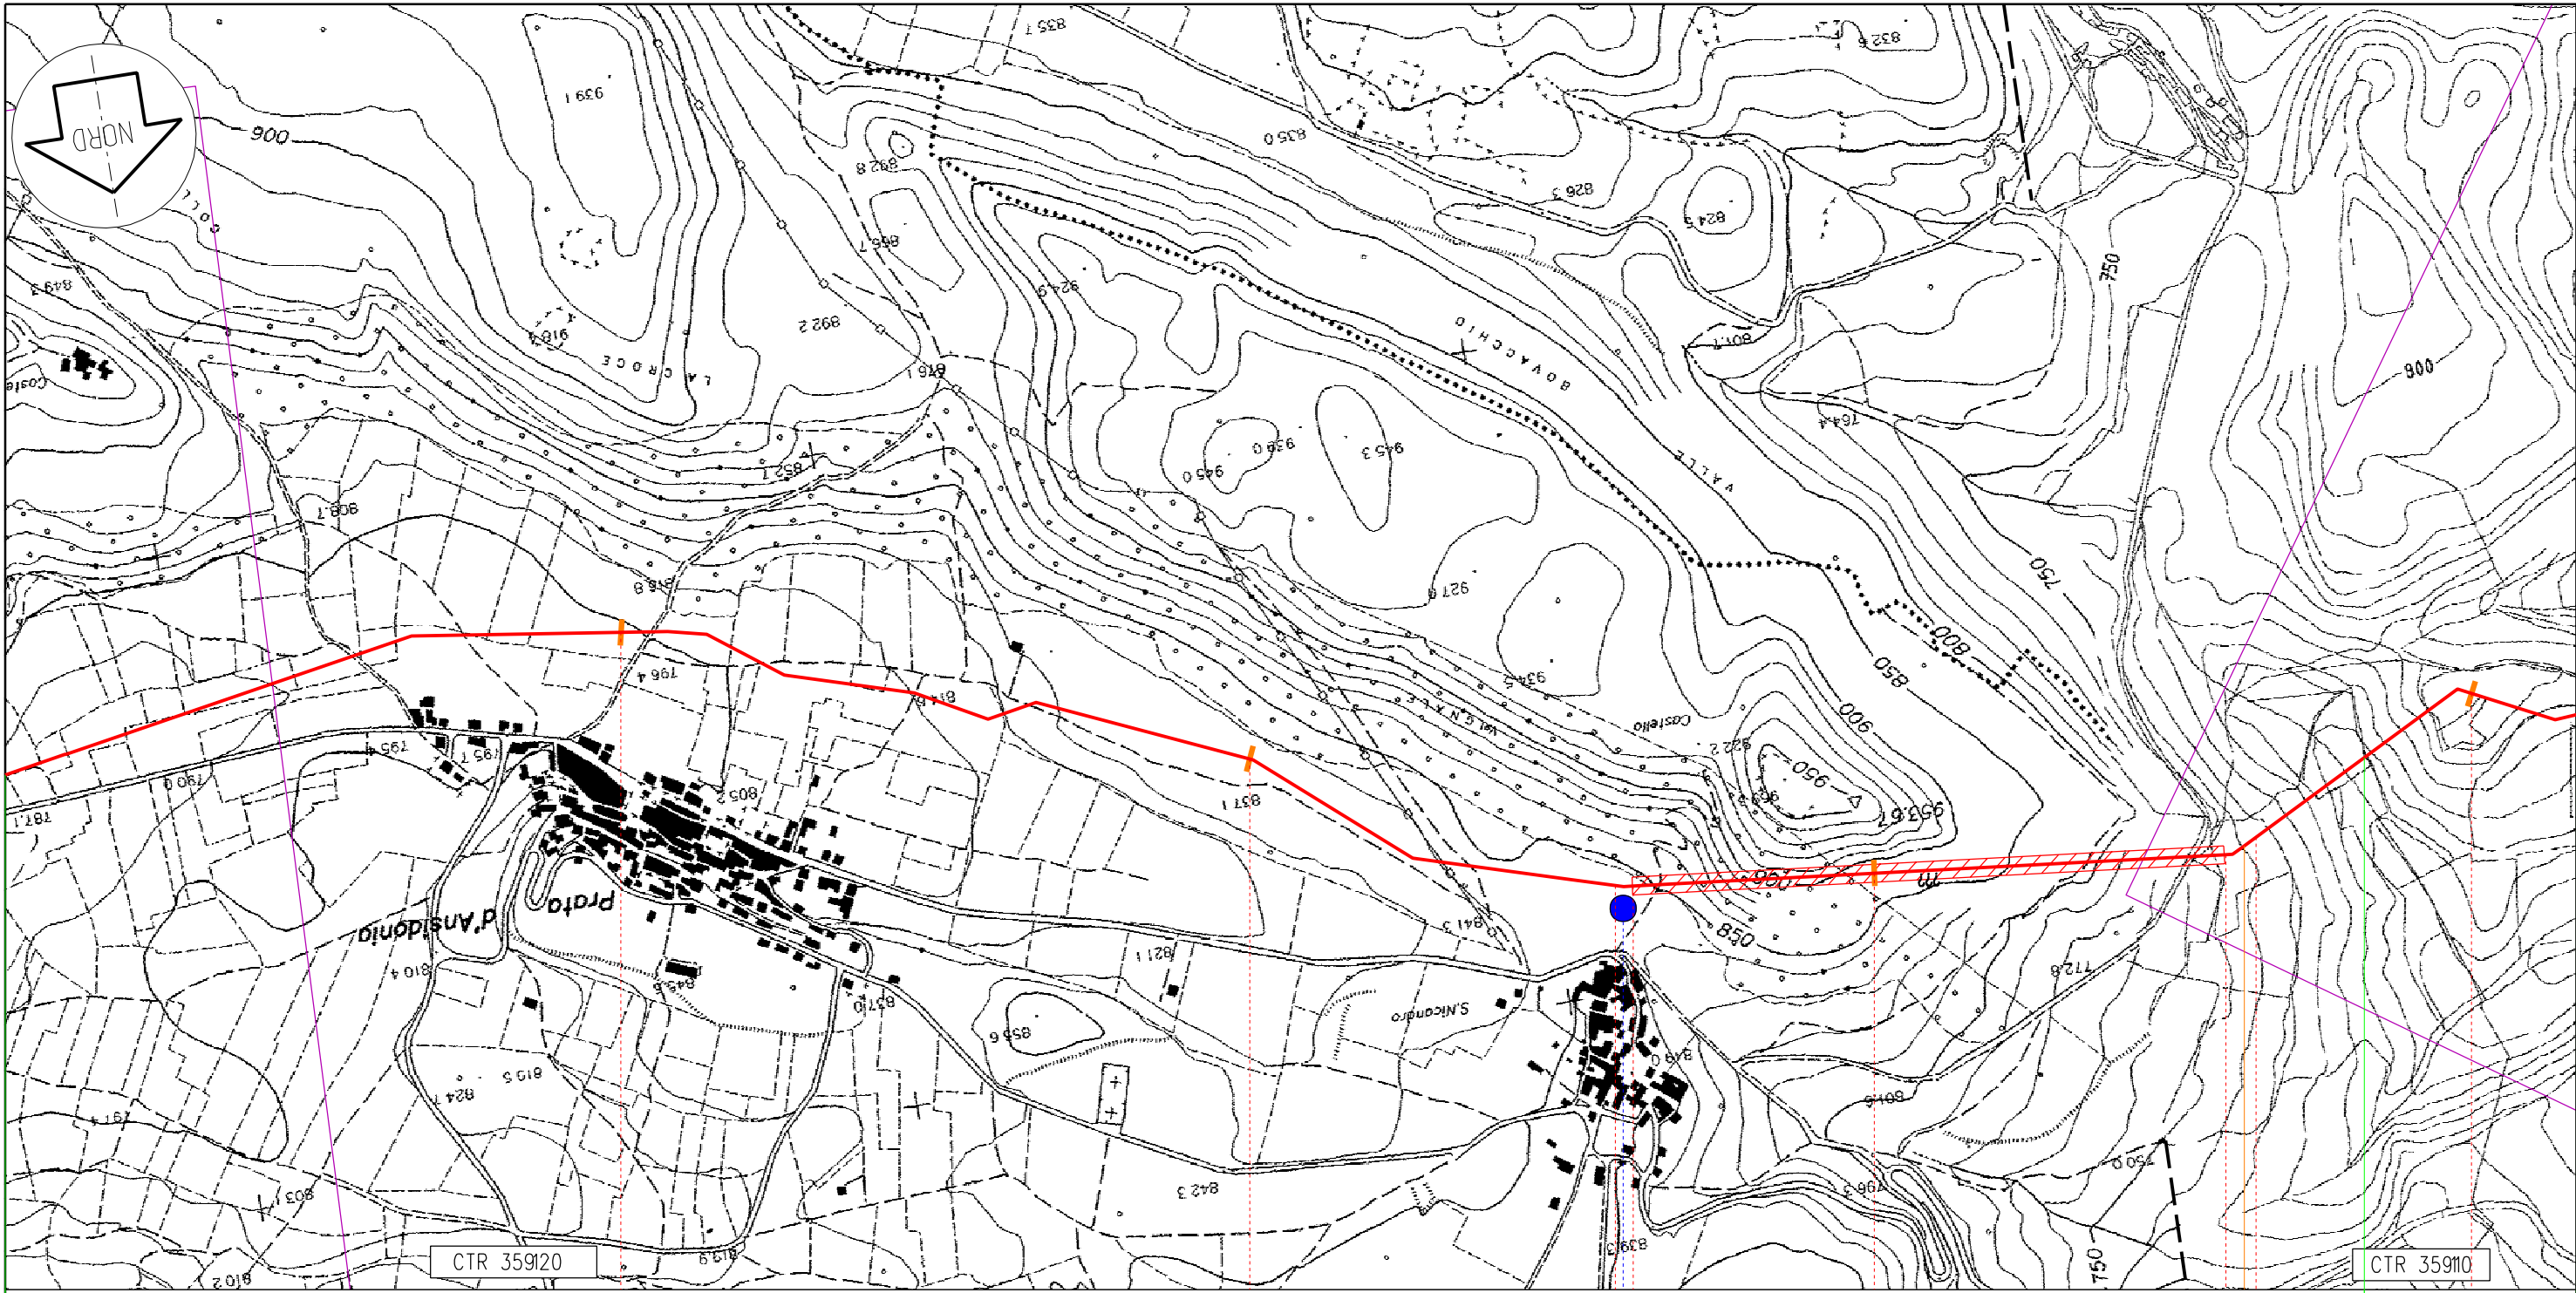

CTR 359120

CTR 359110

PRATA D'ANSIDONIA

S. DEMETRIO NE' VESTINI

AQ

44

45

46

47

166,475

PIL n.6 km 46,570

D3

Il presente disegno e' di proprieta' aziendale - La societa' tutelera' i propri diritti a termine di legge.

Proprietario
Snam
 Rete Gas
 Progettista
Snamprogetti

METANODOTTO SULMONA - FOLIGNO

TRACCIATO DI PROGETTO

DISEGNO LB-D-83631
 Foglio 3 di 3
 REVISIONE 0
 COMMESSA 662900
 SCALA 1:10.000

Tavola
 13