
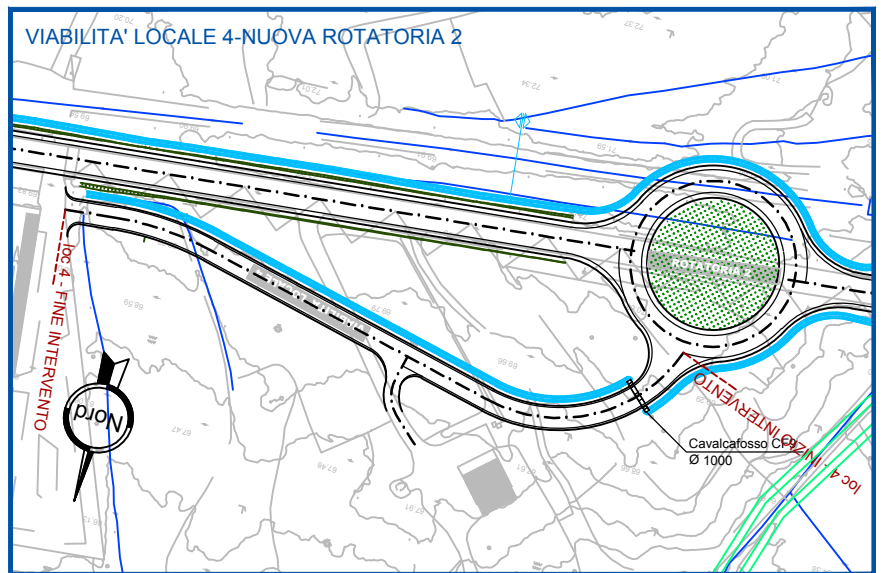
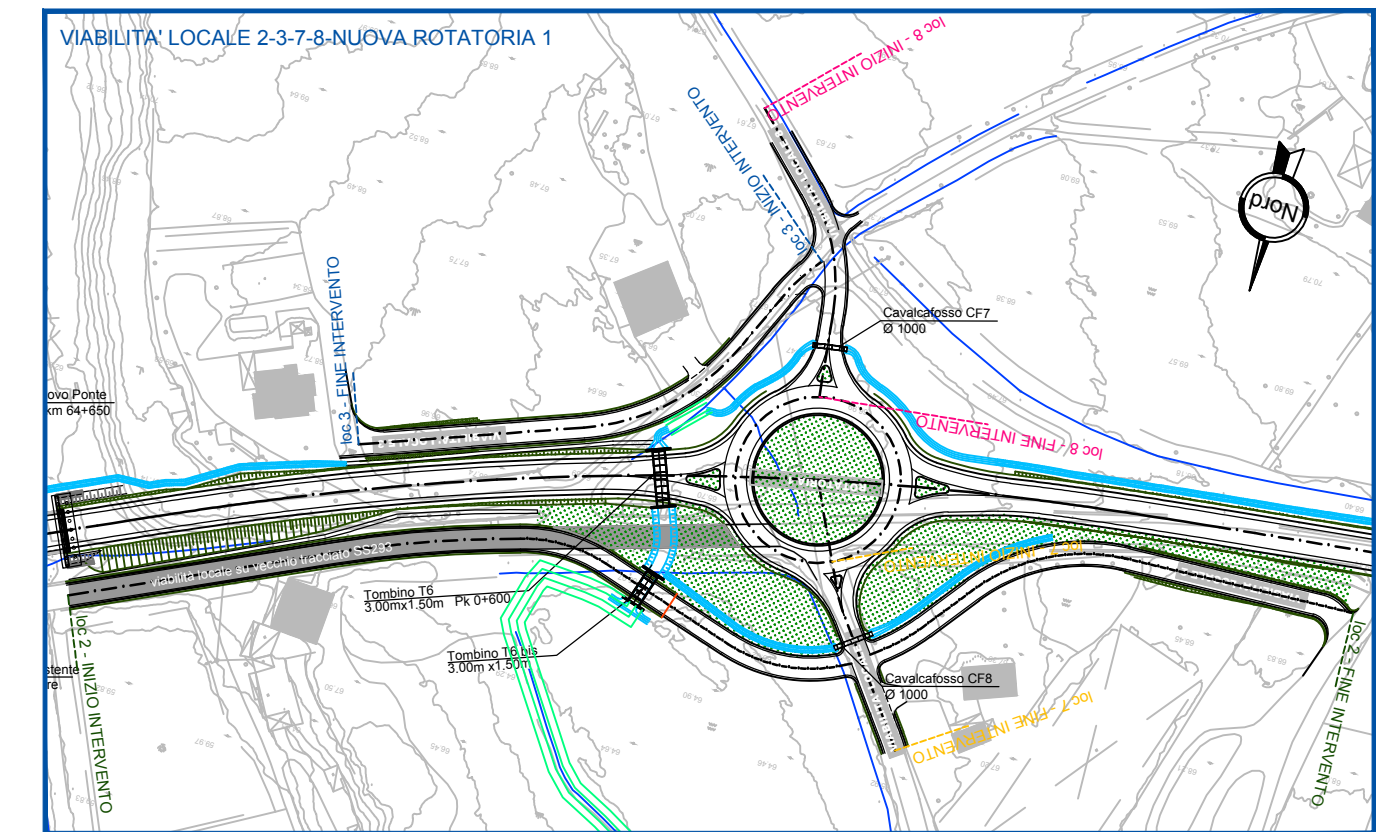
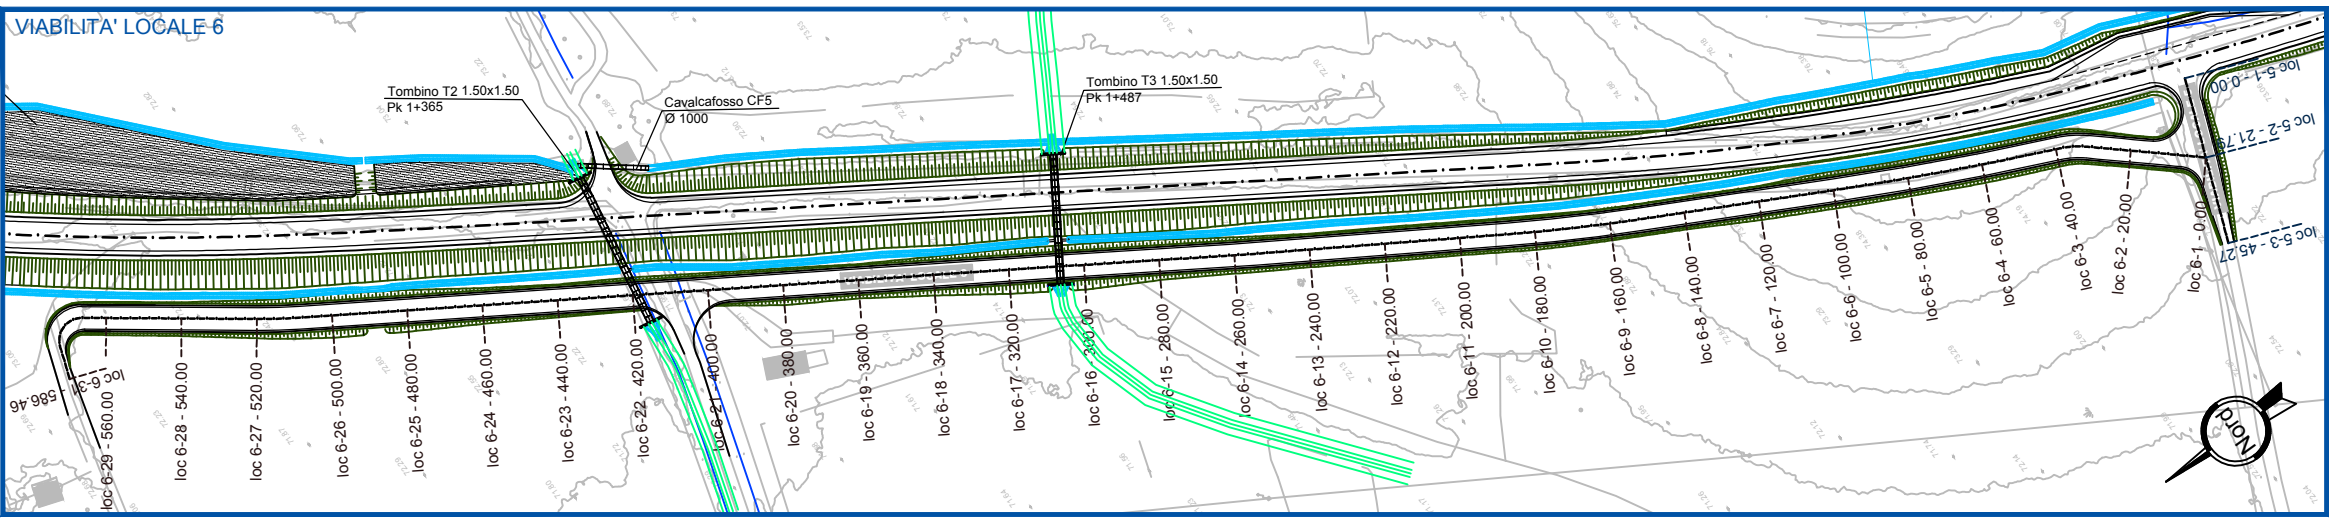
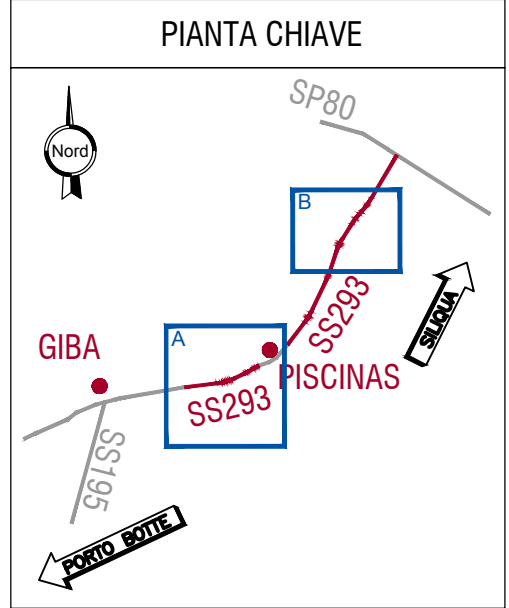


PIANTA CHIAVE VIABILITA' LOCALE SS195

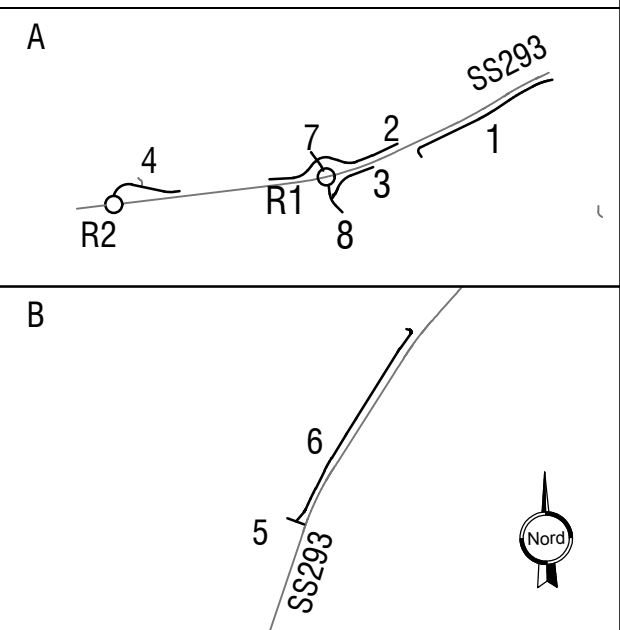

anas Anas SpA
 Direzione Progettazione e Realizzazione Lavori

PIANO SULCIS - S.S. 195 "SULCITANA" - INTERVENTI DI ADEGUAMENTO STRADA DI COLLEGAMENTO S. GIOVANNI SUERGIU-GIBA DAL KM 91+100 AL KM 94+600; S.S. 293 "DI GIBA" - MESSA IN SICUREZZA STRADA GIBA-NUXIS DAL KM 60+100 AL KM 63+700 E DAL KM 64+200 AL KM 65+500

PROGETTO DEFINITIVO

IMPRESA ESECUTRICE:	II RESPONSABILE DEL PROCEDIMENTO:
Delta Lavori S.p.A.	Dott. Ing. Edoardo Antonio Quattrone Responsabile Tecnico Nuove Costruzioni Compartimento Territoriale Sardegna Area Compartimentale Cagliari Via Basi, 27 09131 - CAGLIARI

PROGETTISTI:			
POLITECNICA INGEGNERIA E ARCHITETTURA Il Presidente del C.d.A. Ing. Francesca Federzoni			
Il Direttore Tecnico	Progettista responsabile dell'integrazione fra le varie prestazioni specialistiche. Progettazione classe e categoria V/2 Ing. Francesco Frassinetti	Responsabile geologia	Progettazione strutture o profili di strutture in c.a. classe e categoria S/3 Ing. Andrea Lucarelli
Ing. Marcello Mancone	Dott. Geol. Pietro Accolli Gil	Ing. Andrea Lucarelli	Progettazione fondazioni speciali, classe e categoria S/5 Ing. Fabio Camorani

02 PROGETTO STRADALE
 S.S.293
 Viabilità locale - Planimetria di progetto

NOME FILE:	T02 PS00 TRA PP04_A_CdS	REVISIONE:	FORMATO:	SCALA:
CODICE ELABORATO	T02 PS00 TRA PP04	A_CdS	A1	1:1000