



1a

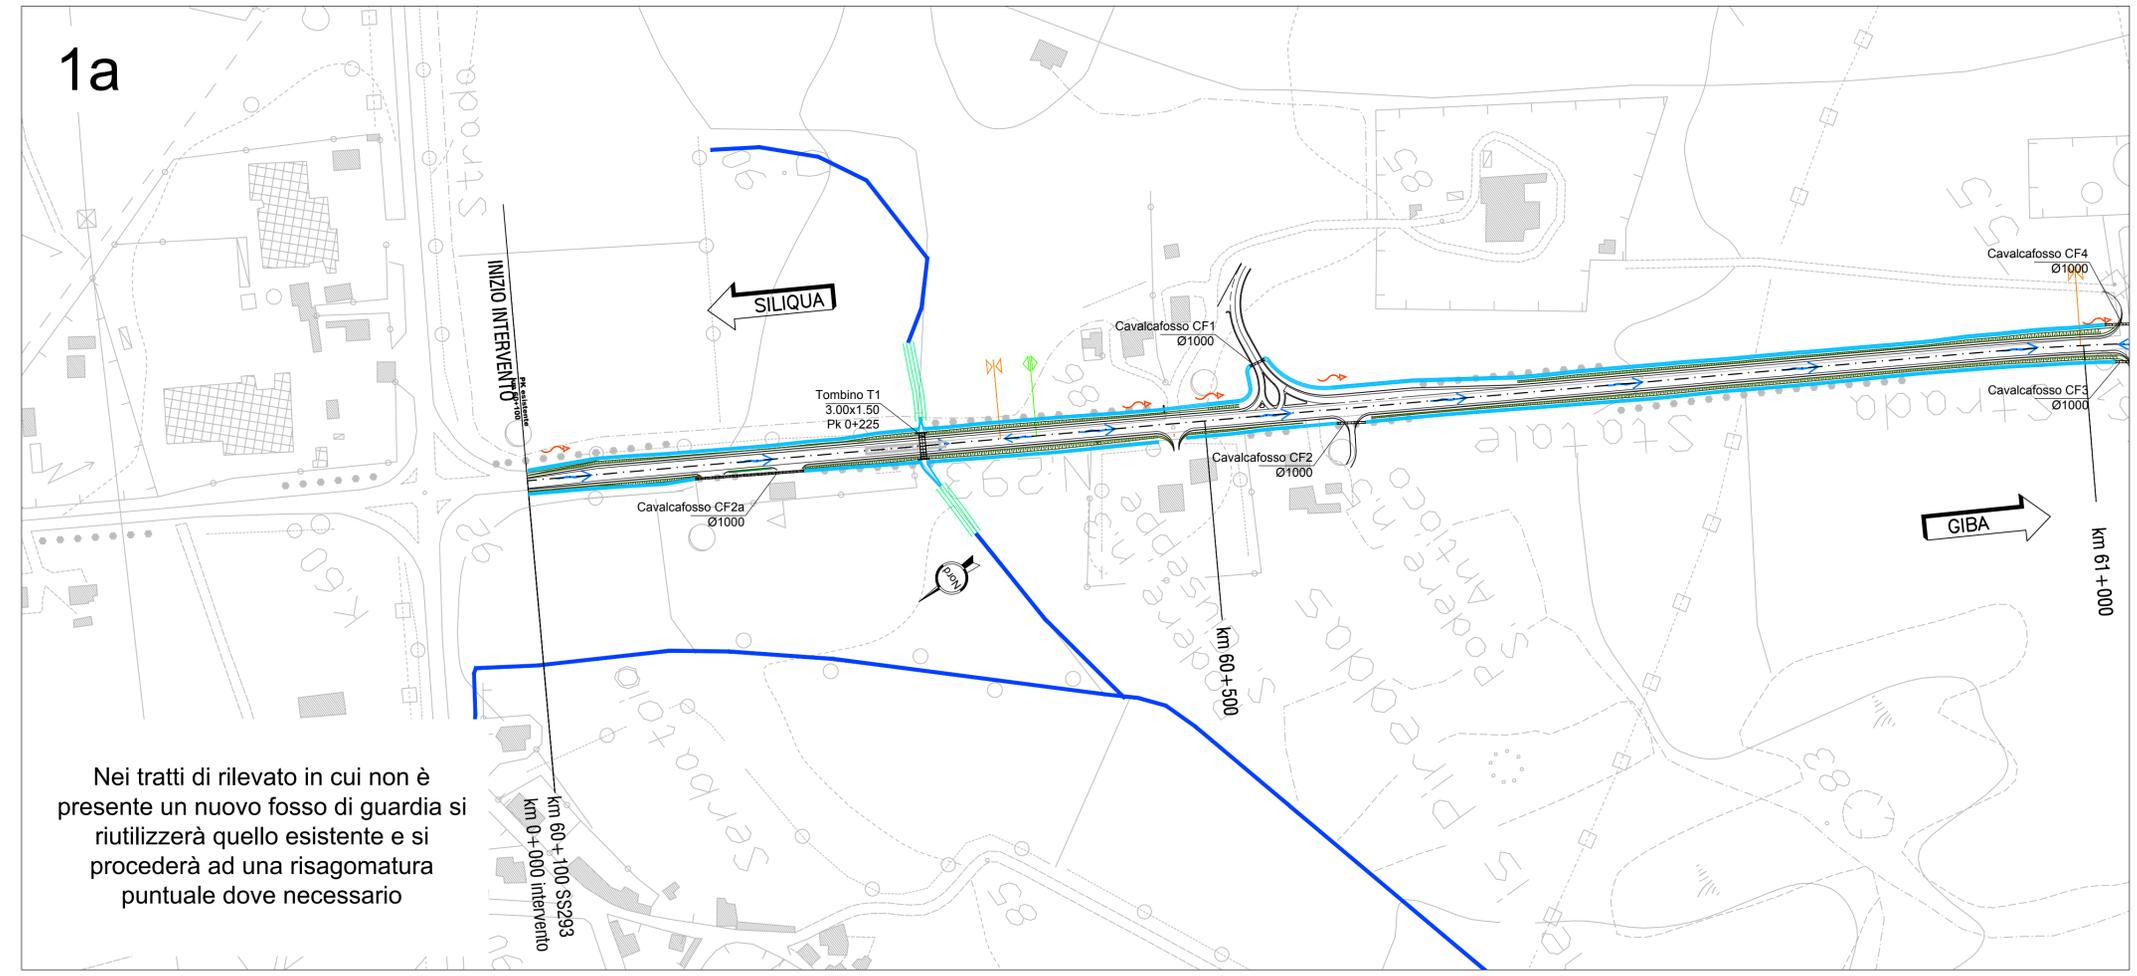


Nei tratti di rilevato in cui non è presente un nuovo fosso di guardia si riutilizzerà quello esistente e si procederà ad una risagomatura puntuale dove necessario

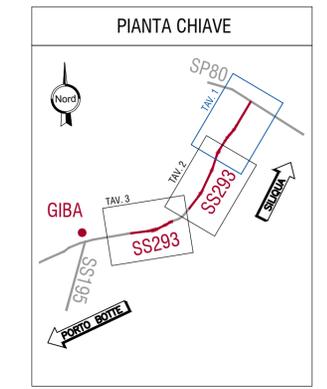

LEGENDA

- FOSSO DI GUARDIA AVENTE DIMENSIONI IN PIANTA PARI A 50x50x50 (TIPO F1)
- TRATTI DI RISAGOMATURA E RIPROFILATURA DEI CANALI ESISTENTI
- DOVE SPECIFICATO IL FOSSO DI GUARDIA AVRA' LE SEGUENTI DIMENSIONI
 - FO, F1, F2.. TIPO F1 50x50x50
 - TIPO F2 60x60x60
 - TIPO F3 80x80x80
- DIREZIONE SCORRIMENTO PIATTAFORMA
- X IMPLUVIO DI PIATTAFORMA
- ↔ DISPLUVIO DI PIATTAFORMA
- ~ VERSO DI SCORRIMENTO DELLE ACQUE
- ↔ DISPLUVIO DEI FOSSI DI GUARDIA
- - - COLLETTORE DI RACCOLTA ACQUE IN VIADOTTO

1b

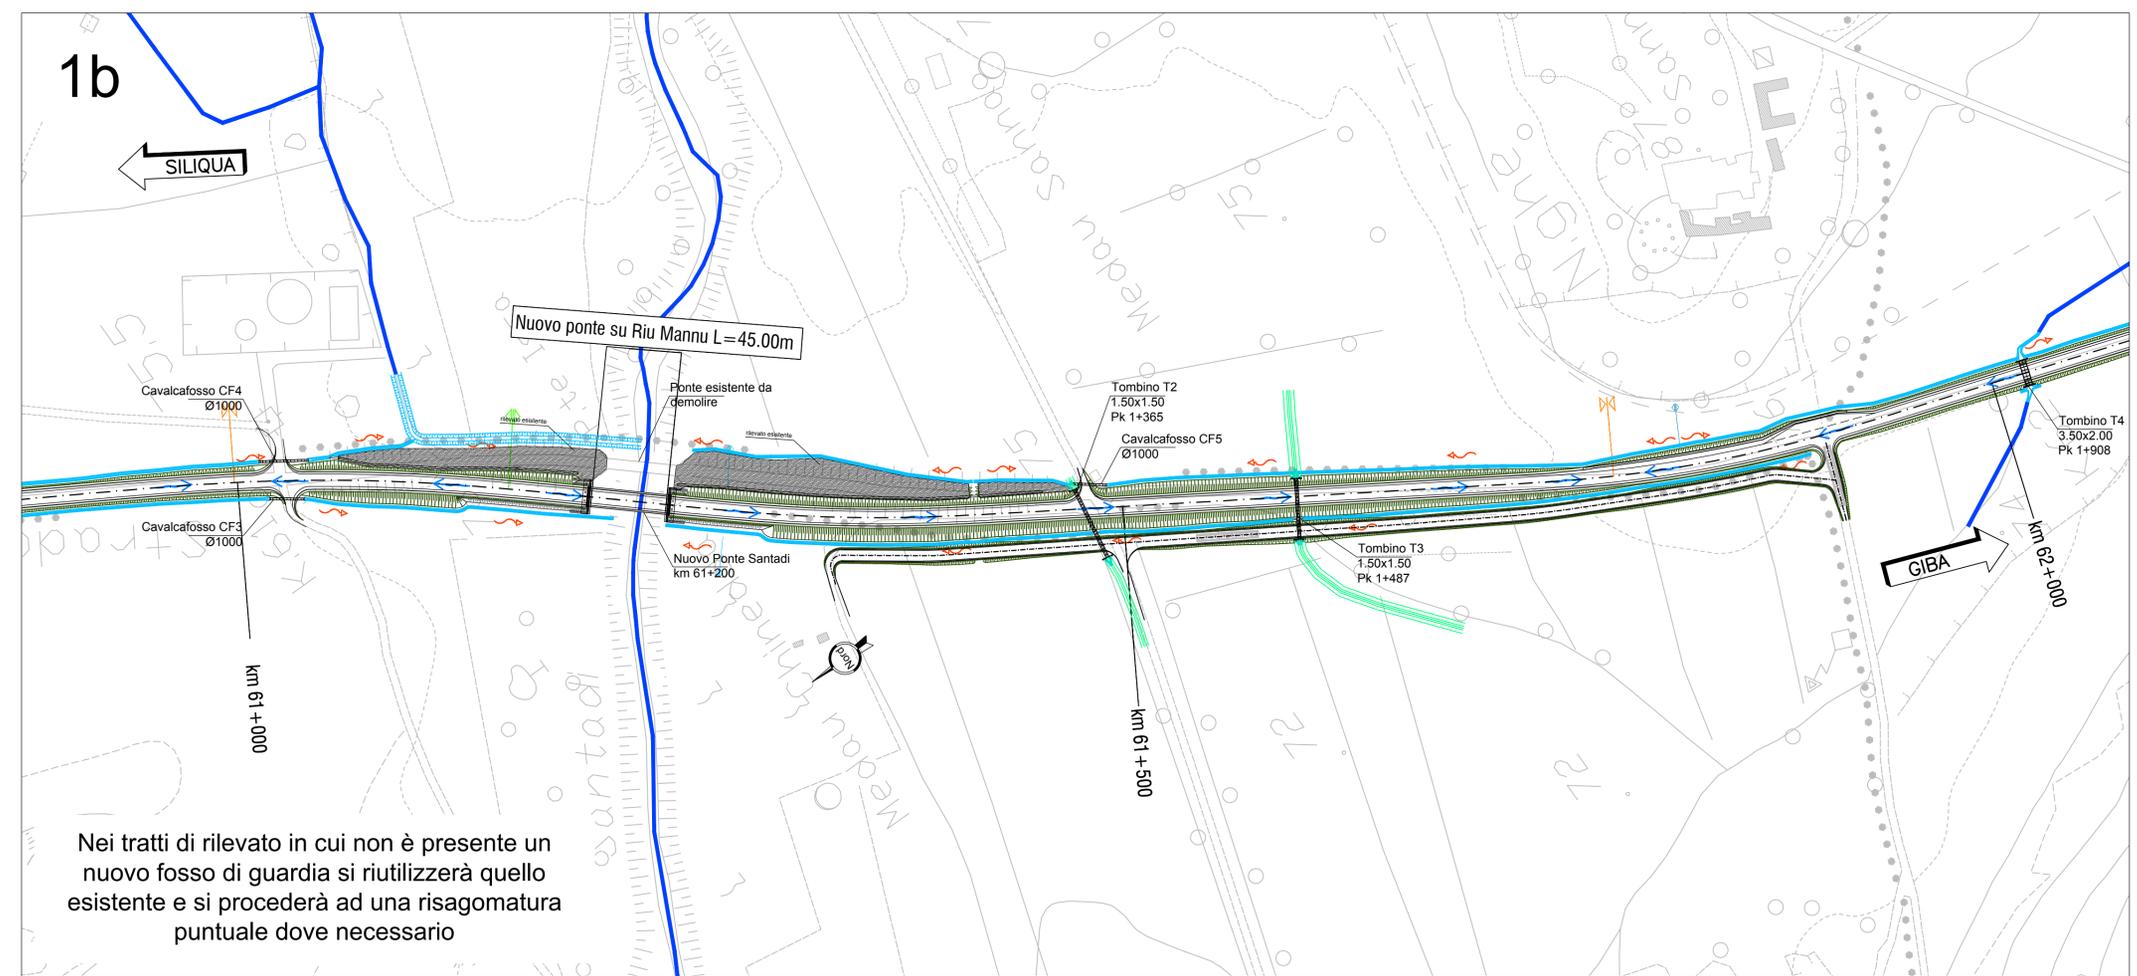

Nei tratti di rilevato in cui non è presente un nuovo fosso di guardia si riutilizzerà quello esistente e si procederà ad una risagomatura puntuale dove necessario



Anas SpA
Direzione Progettazione e Realizzazione Lavori

PIANO SULCIS - S.S. 195 "SULCITANA" - INTERVENTI DI ADEGUAMENTO STRADA DI COLLEGAMENTO S. GIOVANNI SUERGIU-GIBA DAL KM 91+100 AL KM 94+600; S.S. 293 "DI GIBA" - MESSA IN SICUREZZA STRADA GIBA-NUXIS DAL KM 60+100 AL KM 63+700 E DAL KM 64+200 AL KM 65+500

PROGETTO DEFINITIVO

IMPRESA ESECUTRICE: Delta Lavori S.p.A.	II RESPONSABILE DEL PROCEDIMENTO: Dott. Ing. Edoardo Antonio Quattrone Responsabile Tecnico Nuove Costruzioni Compartimento Territoriale Sardegna Area Compartimentale Cagliari Via Bussi, 27 09131 - CAGLIARI
--	---

PROGETTISTI:



POLITECNICA
INGEGNERIA E ARCHITETTURA
Il Presidente del C.d.A.
Ing. Francesca Federzoni

Il Direttore Tecnico Ing. Francesco Frassinetti	Progettista responsabile dell'integrazione fra le varie prestazioni specialistiche: Progettazione classe e categoria V.02 Coordinatore Sicurezza in fase di progetto: Ing. Marcello Mancone	Responsabile geologia Dott. Geol. Pietro Accolli Gil	Progettazione strutture o parti di strutture in c.a. classe e categoria S.03 Ing. Andrea Lucarelli	Progettazione fondazioni speciali, classe e categoria S.05 Ing. Fabio Camorani
--	---	---	---	---

05 IDROLOGIA E IDRAULICA
S.S. 293
Planimetria idraulica - SS293 - Tav. 1 di 3

NOME FILE:	T02 ID00 IDR PP01_C_CdS	REVISIONE:	FORMATO:	SCALA:
CODICE ELABORATO:	T02 ID00 IDR PP01	C CdS	A1	1:2000

ALLEGATO ADDENDUM AL PD PER CdS - LUGLIO 2020